Osnovne mere pri padcu 0%								
Premer cevi	Debelina stene cevi	Zunanji premer cevi	Peta temelja	Višina temelja	Širina temelja	Dolžina temelja	Dolžina temelja	Poševnina glave
DN [mm]	e [mm]	OD [mm]	a [cm]	b [cm]	d [cm]	L [cm]	c [cm]	e [cm]
300	8	316	50	80	90	46	96	116
400	10	420	50	80	100	61	111	134
500	12	524	50	80	110	77	127	152
600	14	627	50	80	120	92	142	171
700	16	731	50	80	130	107	157	189
800	17	834	50	80	140	123	173	207
900	19	938	50	80	150	138	188	226
1000	21	1042	50	80	160	153	203	244
1100	23	1146	50	80	170	168	218	263
1200	25	1250	50	80	180	184	234	281
1400	29	1458	50	80	200	214	264	318

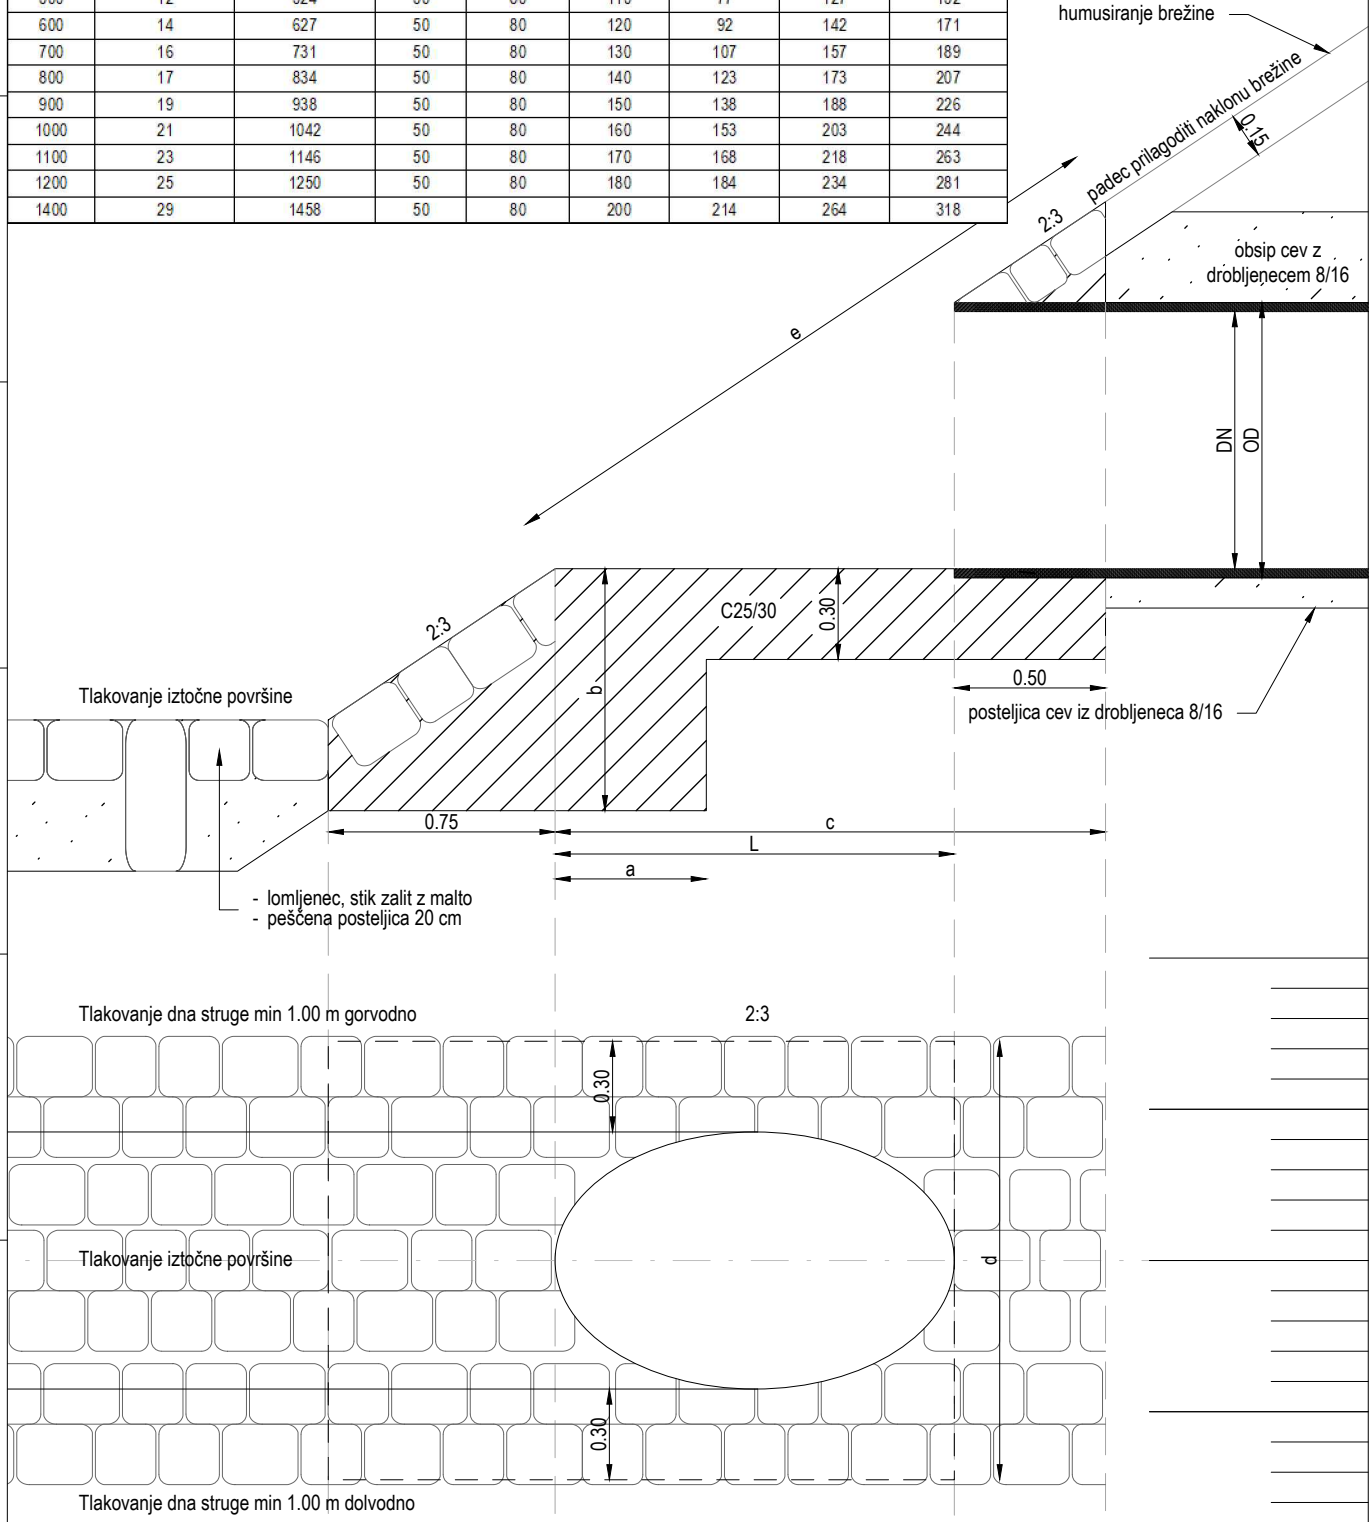

Investitor:
Občina Šempeter Vrtojba
Trg Ivana Roba 3a
5290 Šempeter pri Gorici

Odgovorni vodja projekta:
dr. Matej Uršič univ. dipl. inž. vod. in kom. inž.
IZS G-2586

Odgovorni projektant:
dr. Matej Uršič univ. dipl. inž. vod. in kom. inž.
IZS G-2586

HIDROLAB d.o.o.
Ulica Nikole Tesle 33 A
5290 Šempeter pri Gorici
gsm: +386 (0)41 - 371 169
ID za DDV št: SI89534409

Objekt / Lokacija:
Protipoplavni ukrepi na območju
Čukelj in Zapuč
- Izvl. preost. Faze 1, dela 2.1 ter 2.2-

Vrsta načrta:
3/1 - Načrti gradbenih konstrukcij in drugi gradbeni načrti
Načrt meteorne kanalizacije in odvodnih jarkov

Vsebina načrta:
Detajl iztočne glave

Vrsta projekta:	št. načrta:	datum:	spremembe:	merilo:	list:
PZI	10-04/14-KJ	Maj 2015		1:25	G.4.11