
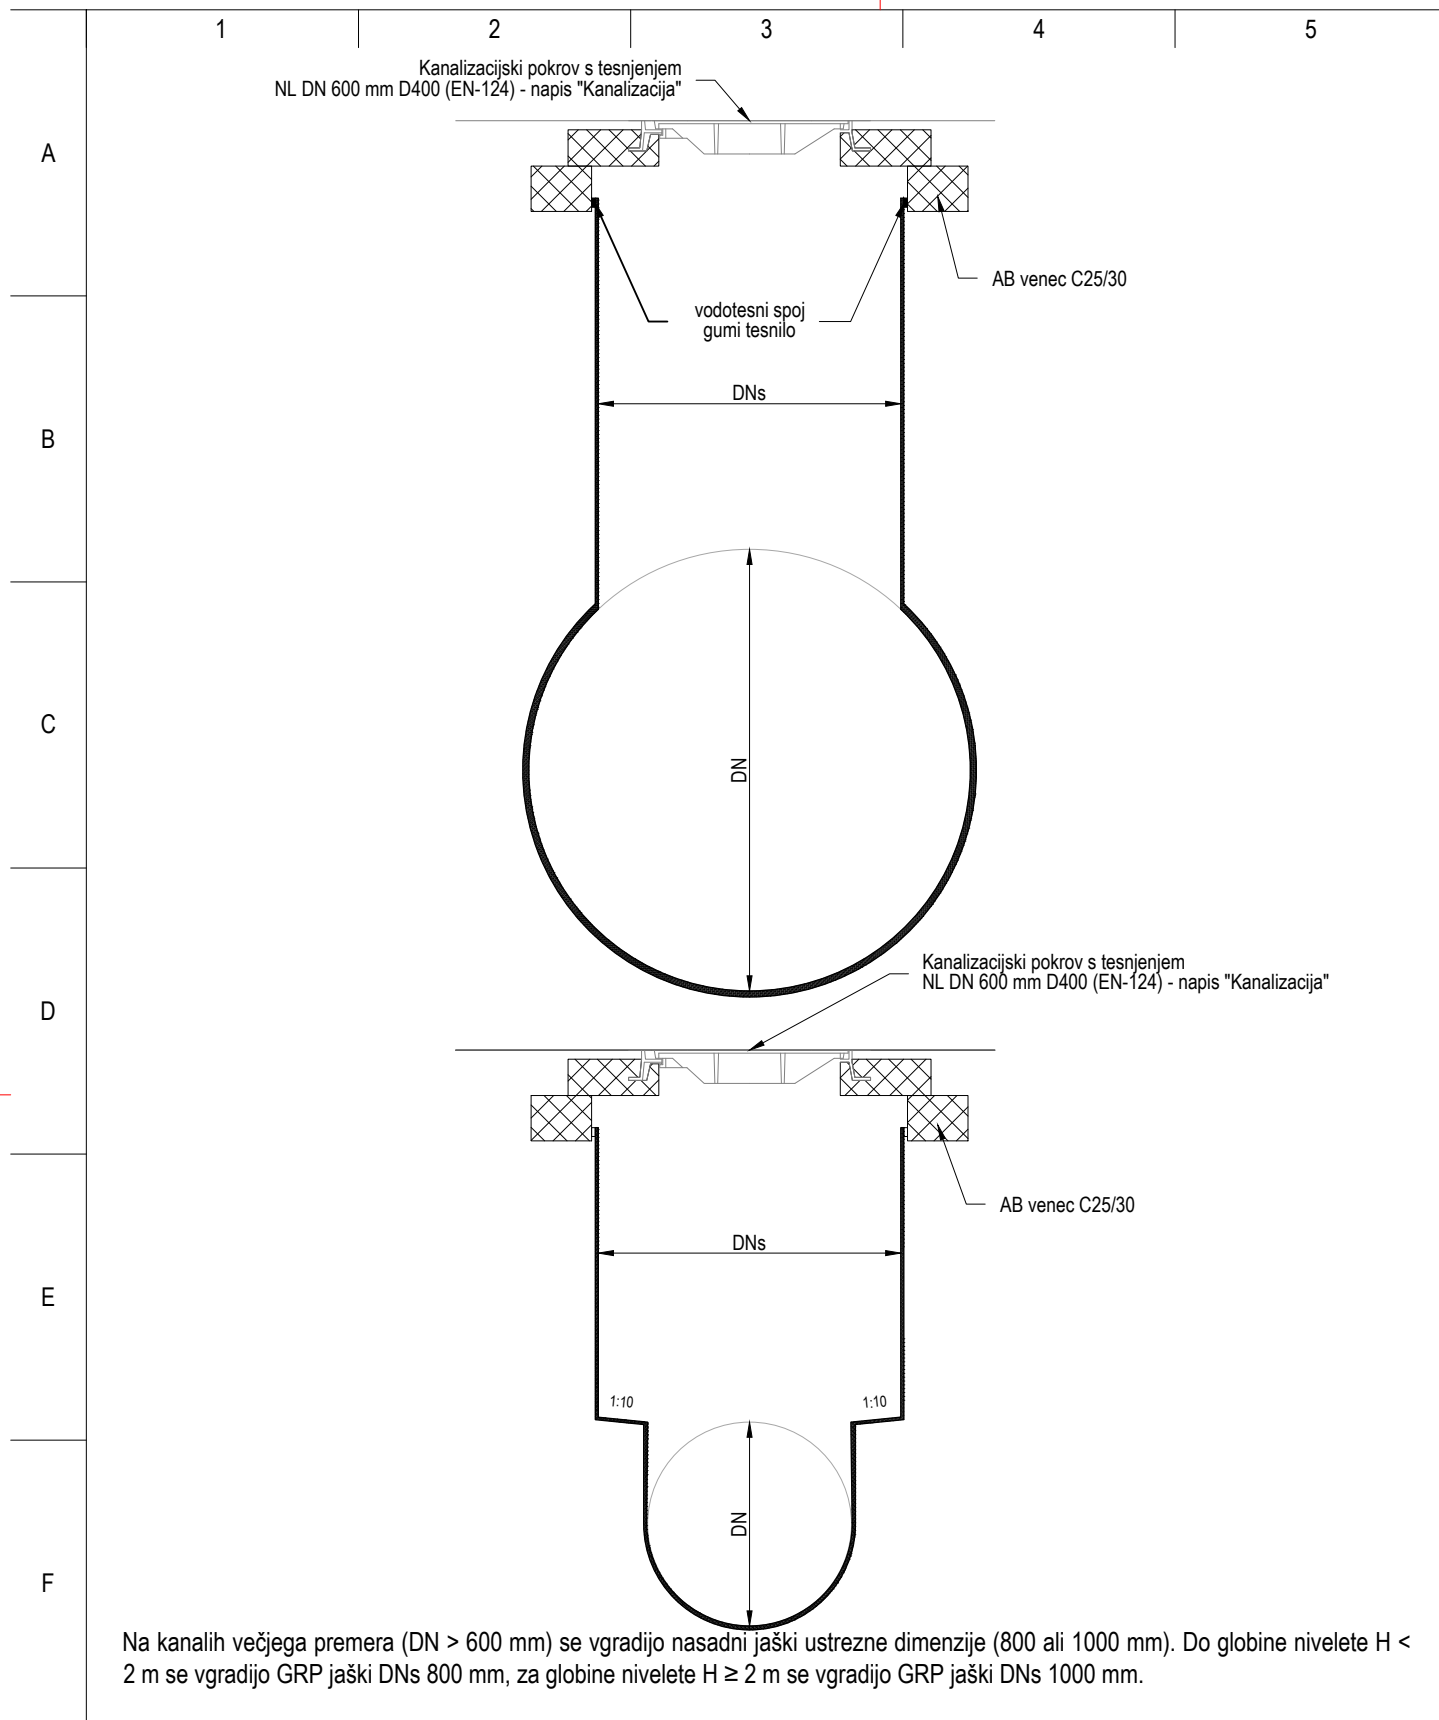


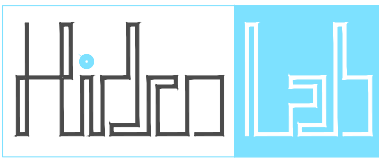

Investitor:	 HIDROLAB d.o.o. Ulica Nikole Tesle 33 A 5290 Šempeter pri Gorici gsm: +386 (0)41 - 371 169 ID za DDV št: SI89534409		Objekt / Lokacija:		
Odgovorni vodja projekta:					
Odgovorni projektant:					
Vrsta projekta:	št. načrta:	datum:	spremembe:	merilo:	list:
PZI	10-04/14-KJ	Maj 2015		1:25	G.4.2