


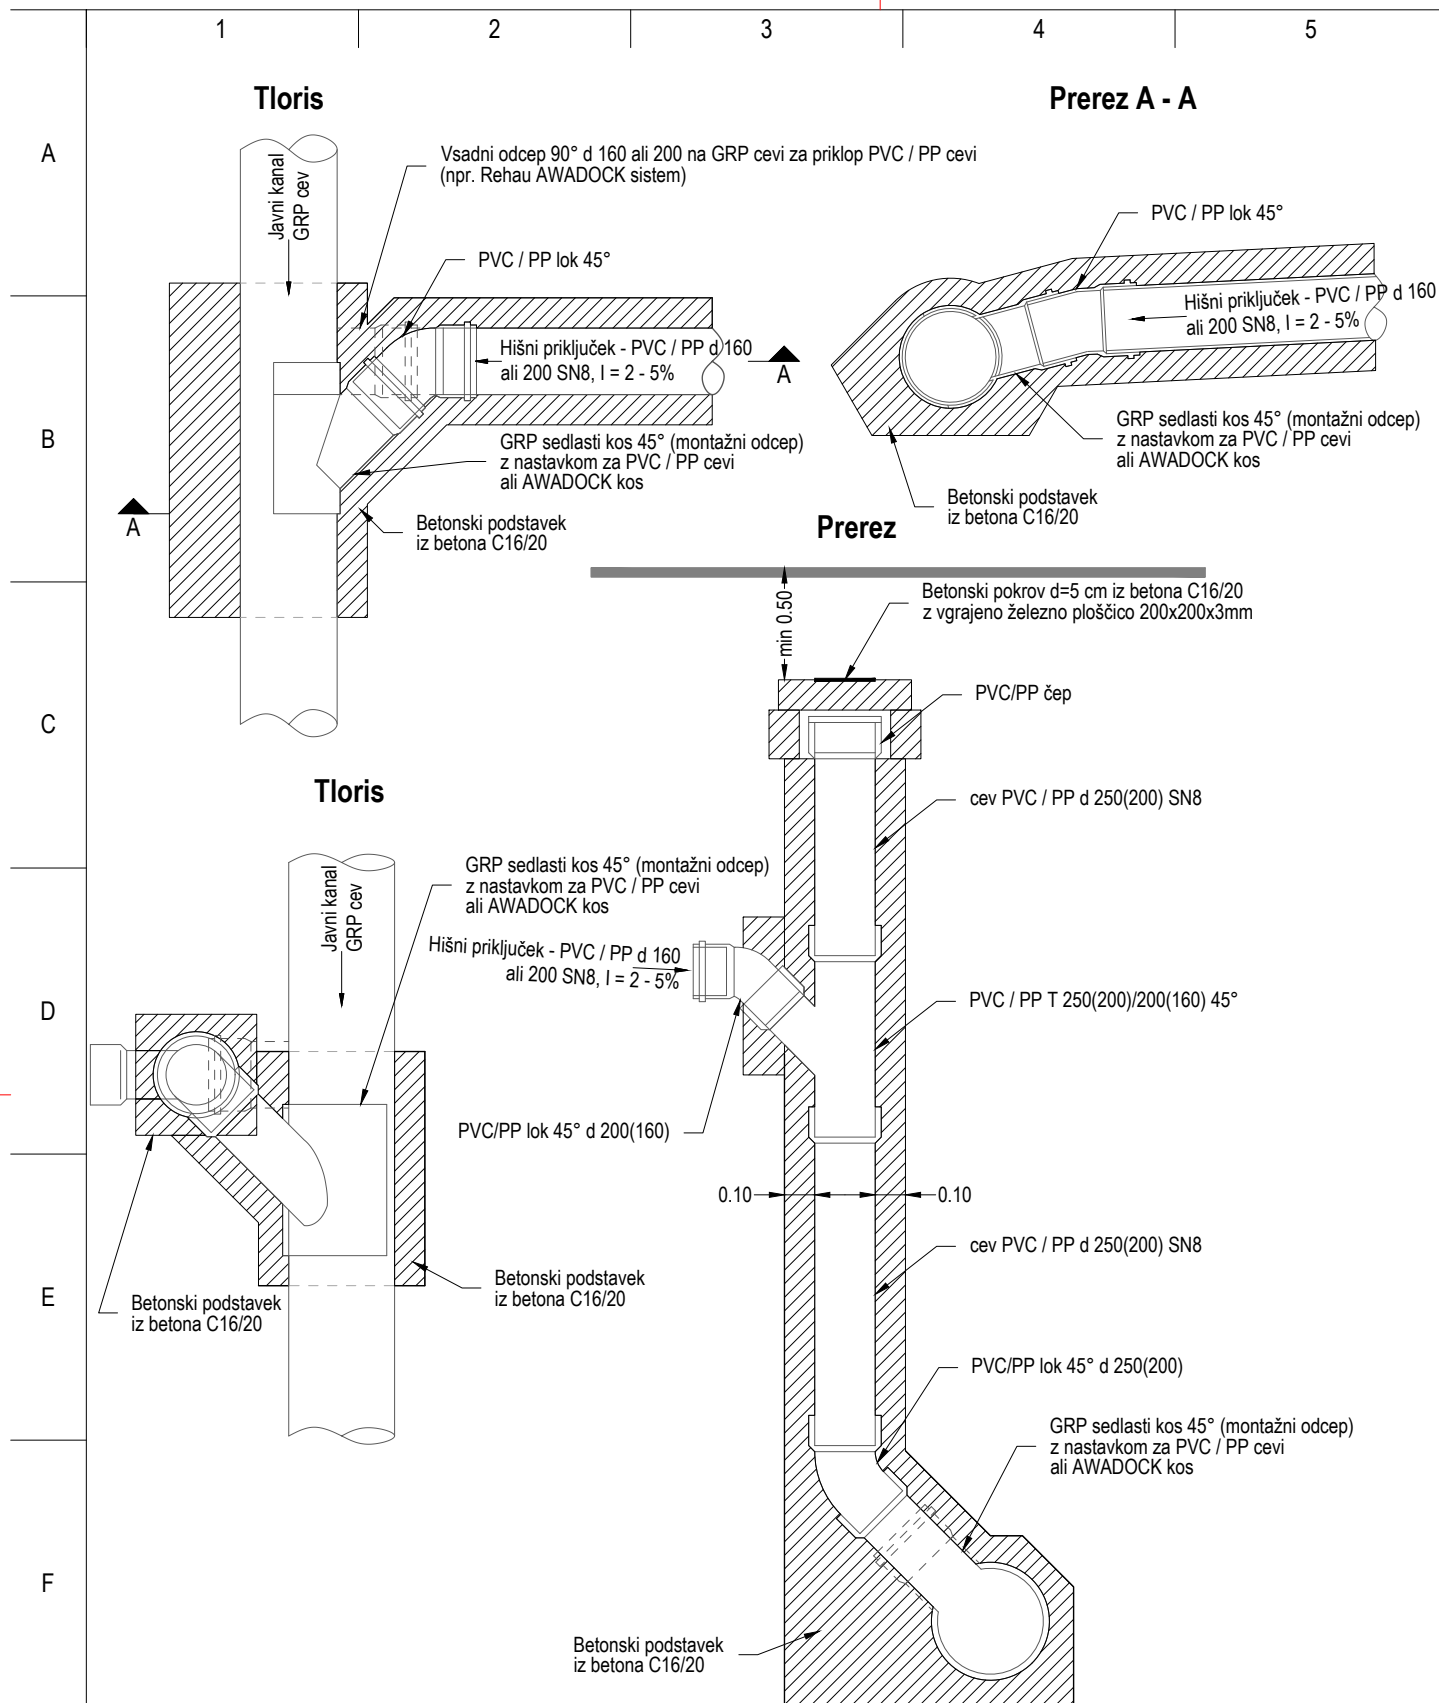

Investitor:

Občina Šempeter Vrtojba
Trg Ivana Roba 3a
5290 Šempeter pri Gorici

Odgovorni vodja projekta:


dr. Matej Uršič univ. dipl. inž. vod. in kom. inž.
IZS G-2586

Odgovorni projektant:

dr. Matej Uršič univ. dipl. inž. vod. in kom. inž.
IZS G-2586

Vrsta projekta:

PZI

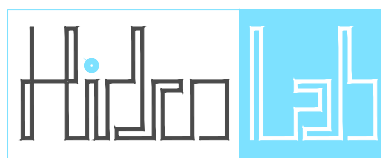

HIDROLAB d.o.o.
Ulica Nikole Tesle 33 A
5290 Šempeter pri Gorici
gsm: +386 (0)41 - 371 169
ID za DDV št: SI89534409

št. načrta:

10-04/14-KJ

datum:

Maj 2015

Objekt / Lokacija:

Protipoplavni ukrepi na območju
Čukelj in Zapučk
- Izvl. preost. Faze 1, dela 2.1 ter 2.2-

Vrsta načrta:

3/1 - Načrti gradbenih konstrukcij in drugi gradbeni načrti
Načrt meteorne kanalizacije in odvodnih jarkov

Vsebina načrta:

Detajl izvedbe "slepega" hišnega priključka
na GRP cev

spremembe:

merilo:

1:25

list:

G.4.5