Karakterstični prerez
B - B

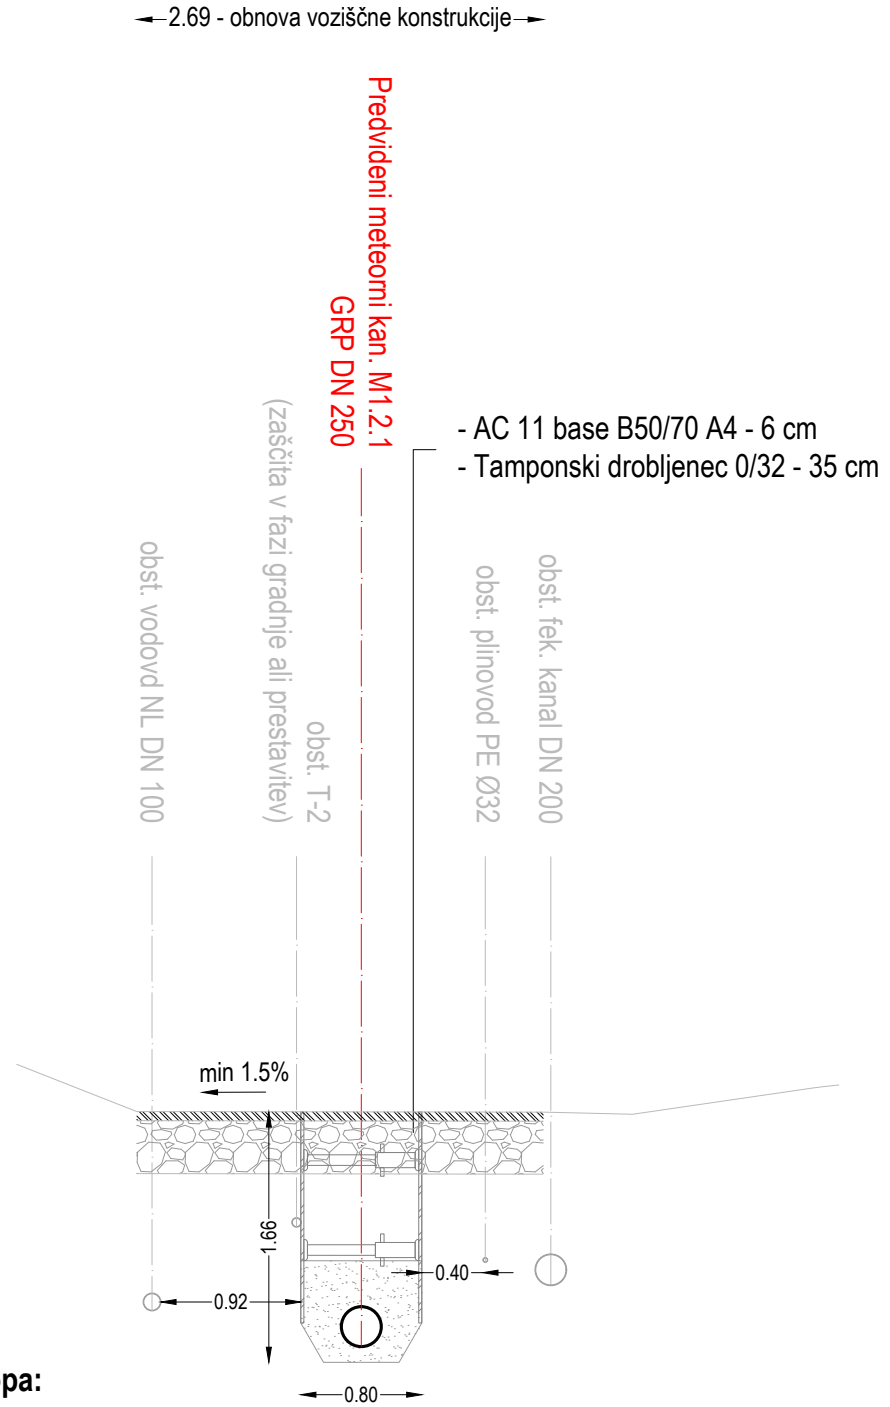

Tehnologija izkopa:

Za namen gradnje teren ni bil geomehansko raziskan. Sistem oziroma tehnologija razpiranja je prikazana informativno. Kjer ni predvidenega razpiranje je sicer predviden naklon brežine izkopa 60° oz. 78°. Pred pričetkom zemeljskih del je izvajalec dolžan pridobiti geomehansko mnenje (elaborat) in mnenje statika, ki bo podal ustrezno tehnologijo razpiranja in varovanja izkopov ter varovanja objektov, v neposredni bližini gradbene jame.

Investitor: Občina Šempeter-Vrtojba Trg Ivana Roba 3a 5290 Šempeter pri Gorici			Objekt: Gradnja javne meteorne kanalizacije na območju objektov Cesta na Čuklje 33, 33a, 74 in 76		
Vodja projekta: dr. Matej Uršič univ. dipl. inž. vod. in kom. inž. IZS G-2586	HIDROLAB d.o.o. Ulica Nikole Tesle 33 A 5290 Šempeter pri Gorici gsm: +386 (0)41 - 371 169 ID za DDV št: SI89534409		Vrsta prikaza: 2 - Načrti s področja gradbeništva		
Pooblaščeni inženir: dr. Matej Uršič univ. dipl. inž. vod. in kom. inž. IZS G-2586			Vsebina prikaza: Karakteristični prerez B - B		
Vrsta projekta: PZI	št. načrta: 43-10/20-K	datum: Marec 2021	spremembe: ----	merilo: 1:50	list: G.3.1