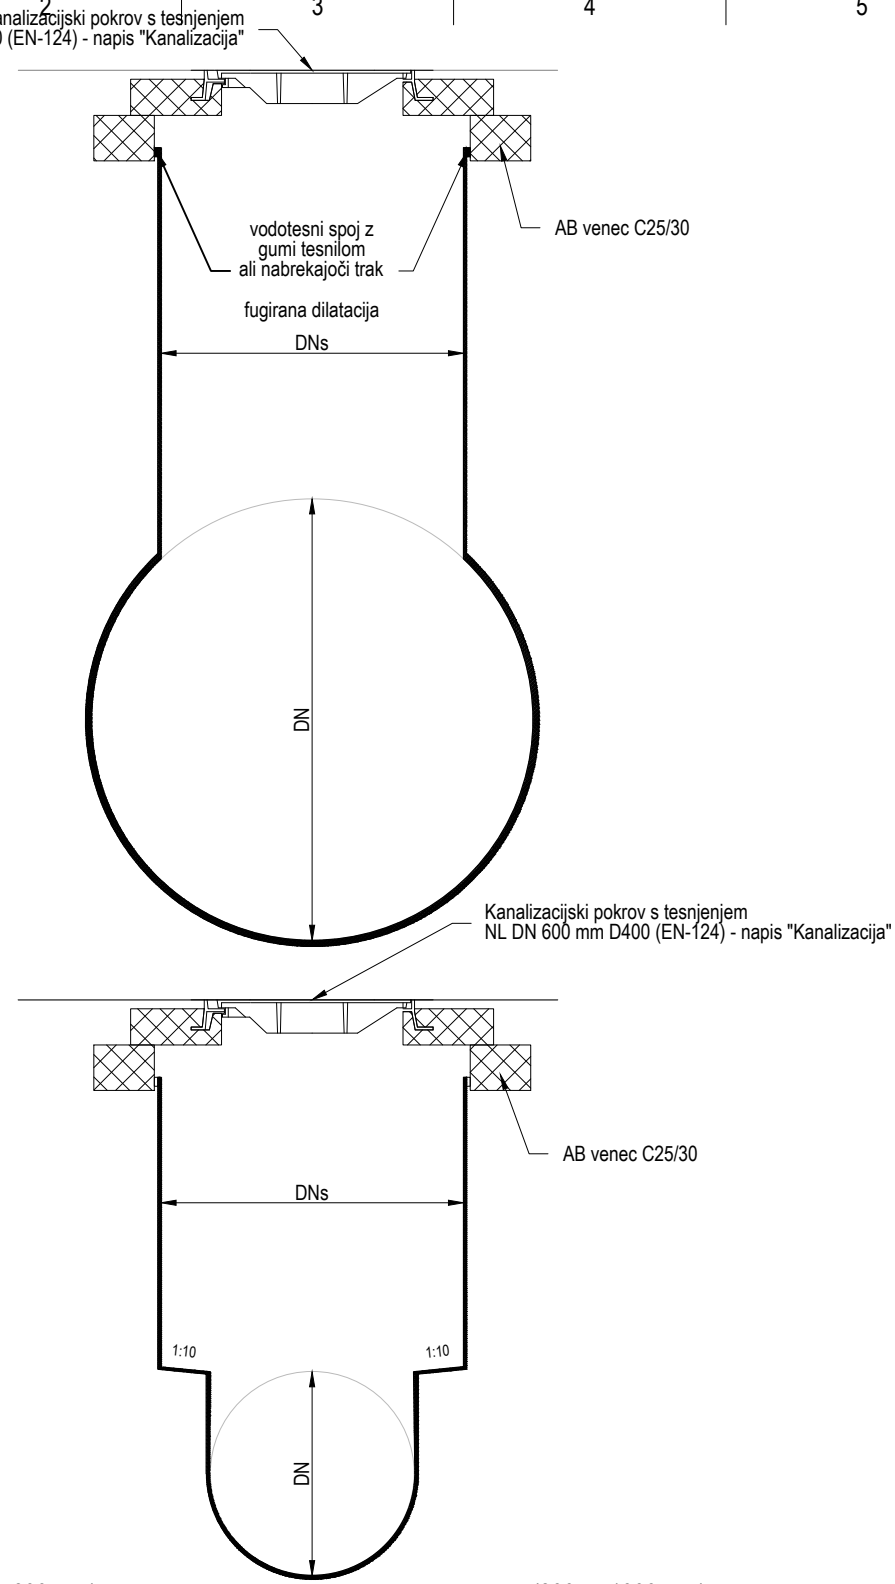

Na kanalih večjega premera (DN ≥ 600 mm) se vgradijo nasadni jaški ustrezne dimenzije (800 ali 1000 mm). Do globine nivelete H < 2 m se vgradijo GRP jaški DNs 800 mm, za globine nivelete H ≥ 2 m se vgradijo GRP jaški DNs 1000 mm. Pokrovi na revizijskih jaških javne kanalizacije morajo biti litoželezni, z protihrupnim vložkom, dimenzij min 600 mm za jaške dimenzije do DN 800, pokrovi dimenzije 800 mm pa za jaške DN 1000 mm.

Investitor: Občina Šempeter-Vrtojba Trg Ivana Roba 3a 5290 Šempeter pri Gorici			Objekt / Lokacija: Gradnja javne meteorne kanalizacije na območju objektov Cesta na Čuklje 33, 33a, 74 in 76		
Vodja projekta: dr. Matej Uršič univ. dipl. inž. vod. in kom. inž. IZS G-2586			Vrsta načrta: 2 - Načrti s področja gradbeništva		
Pooblaščeni inženir: dr. Matej Uršič univ. dipl. inž. vod. in kom. inž. IZS G-2586	HIDROLAB d.o.o. Ulica Nikole Tesle 33 A 5290 Šempeter pri Gorici gsm: +386 (0)41 - 371 169 ID za DDV št: SI89534409		Vsebina načrta: Detajl nasadnih GRP jaškov		
Vrsta projekta: PZI	št. načrta: 43-10/20-K	datum: Marec 2021	spremembe:	merilo: 1:25	list: G.4.3