




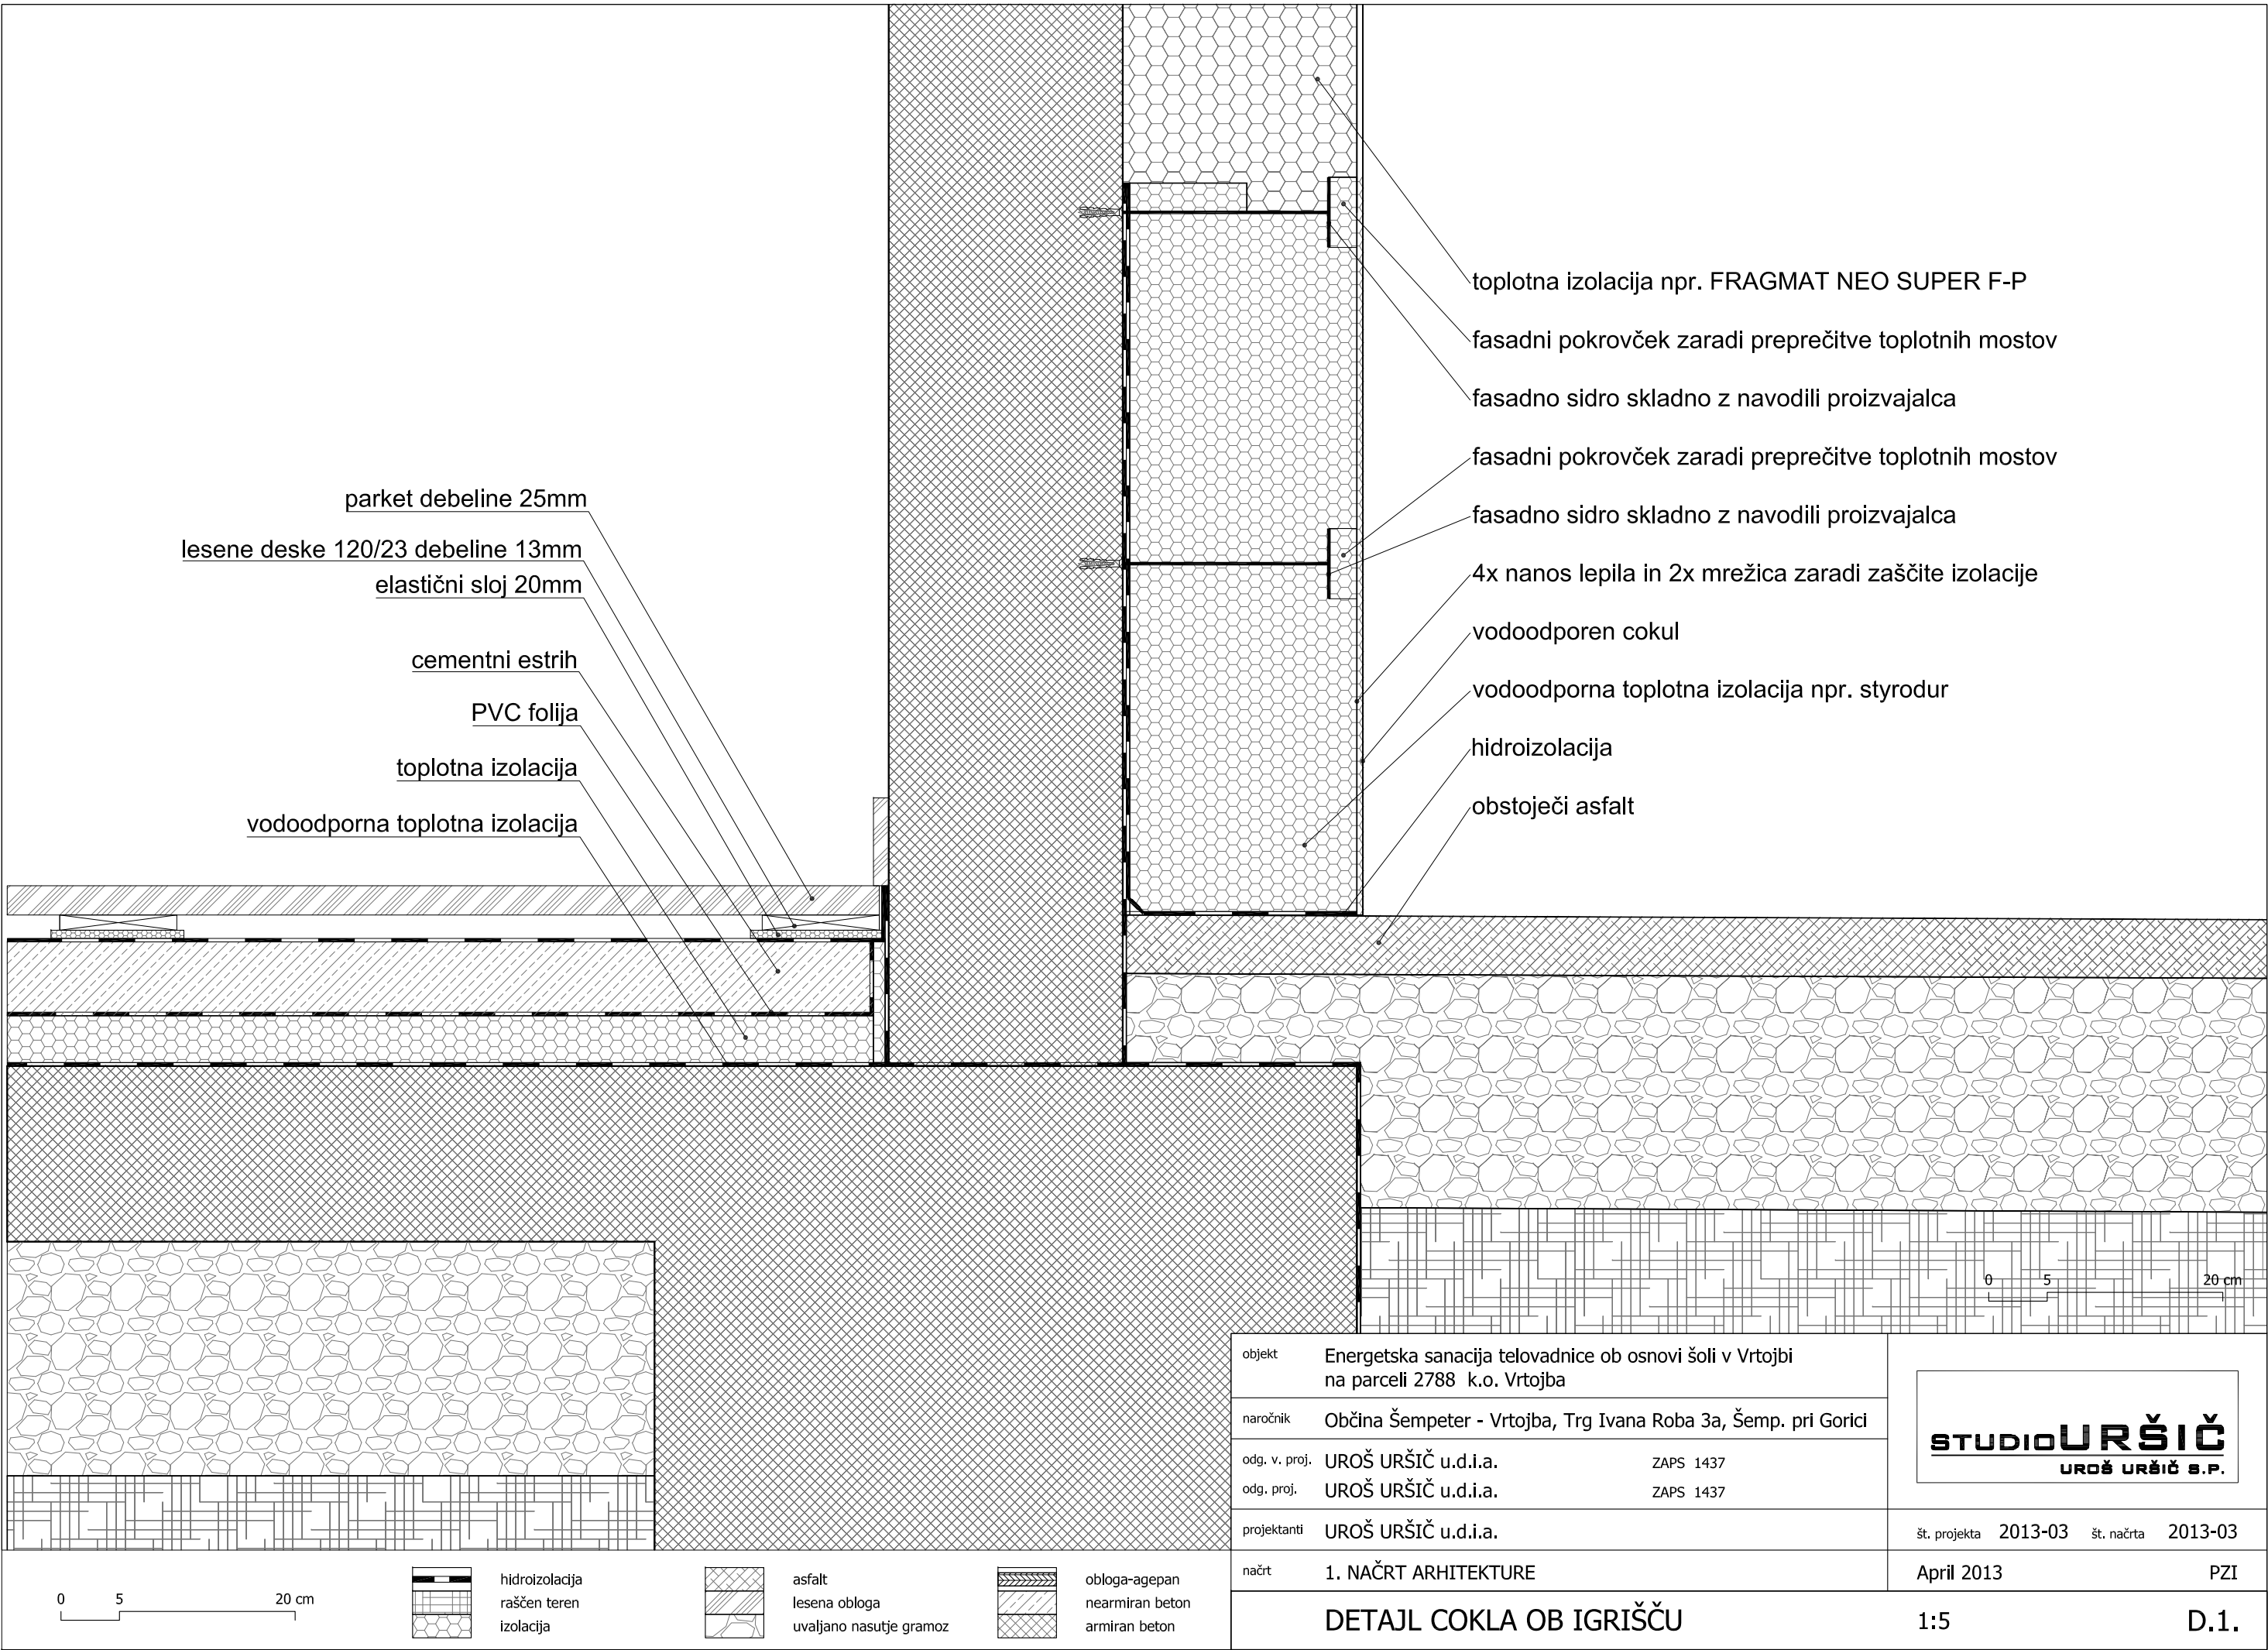

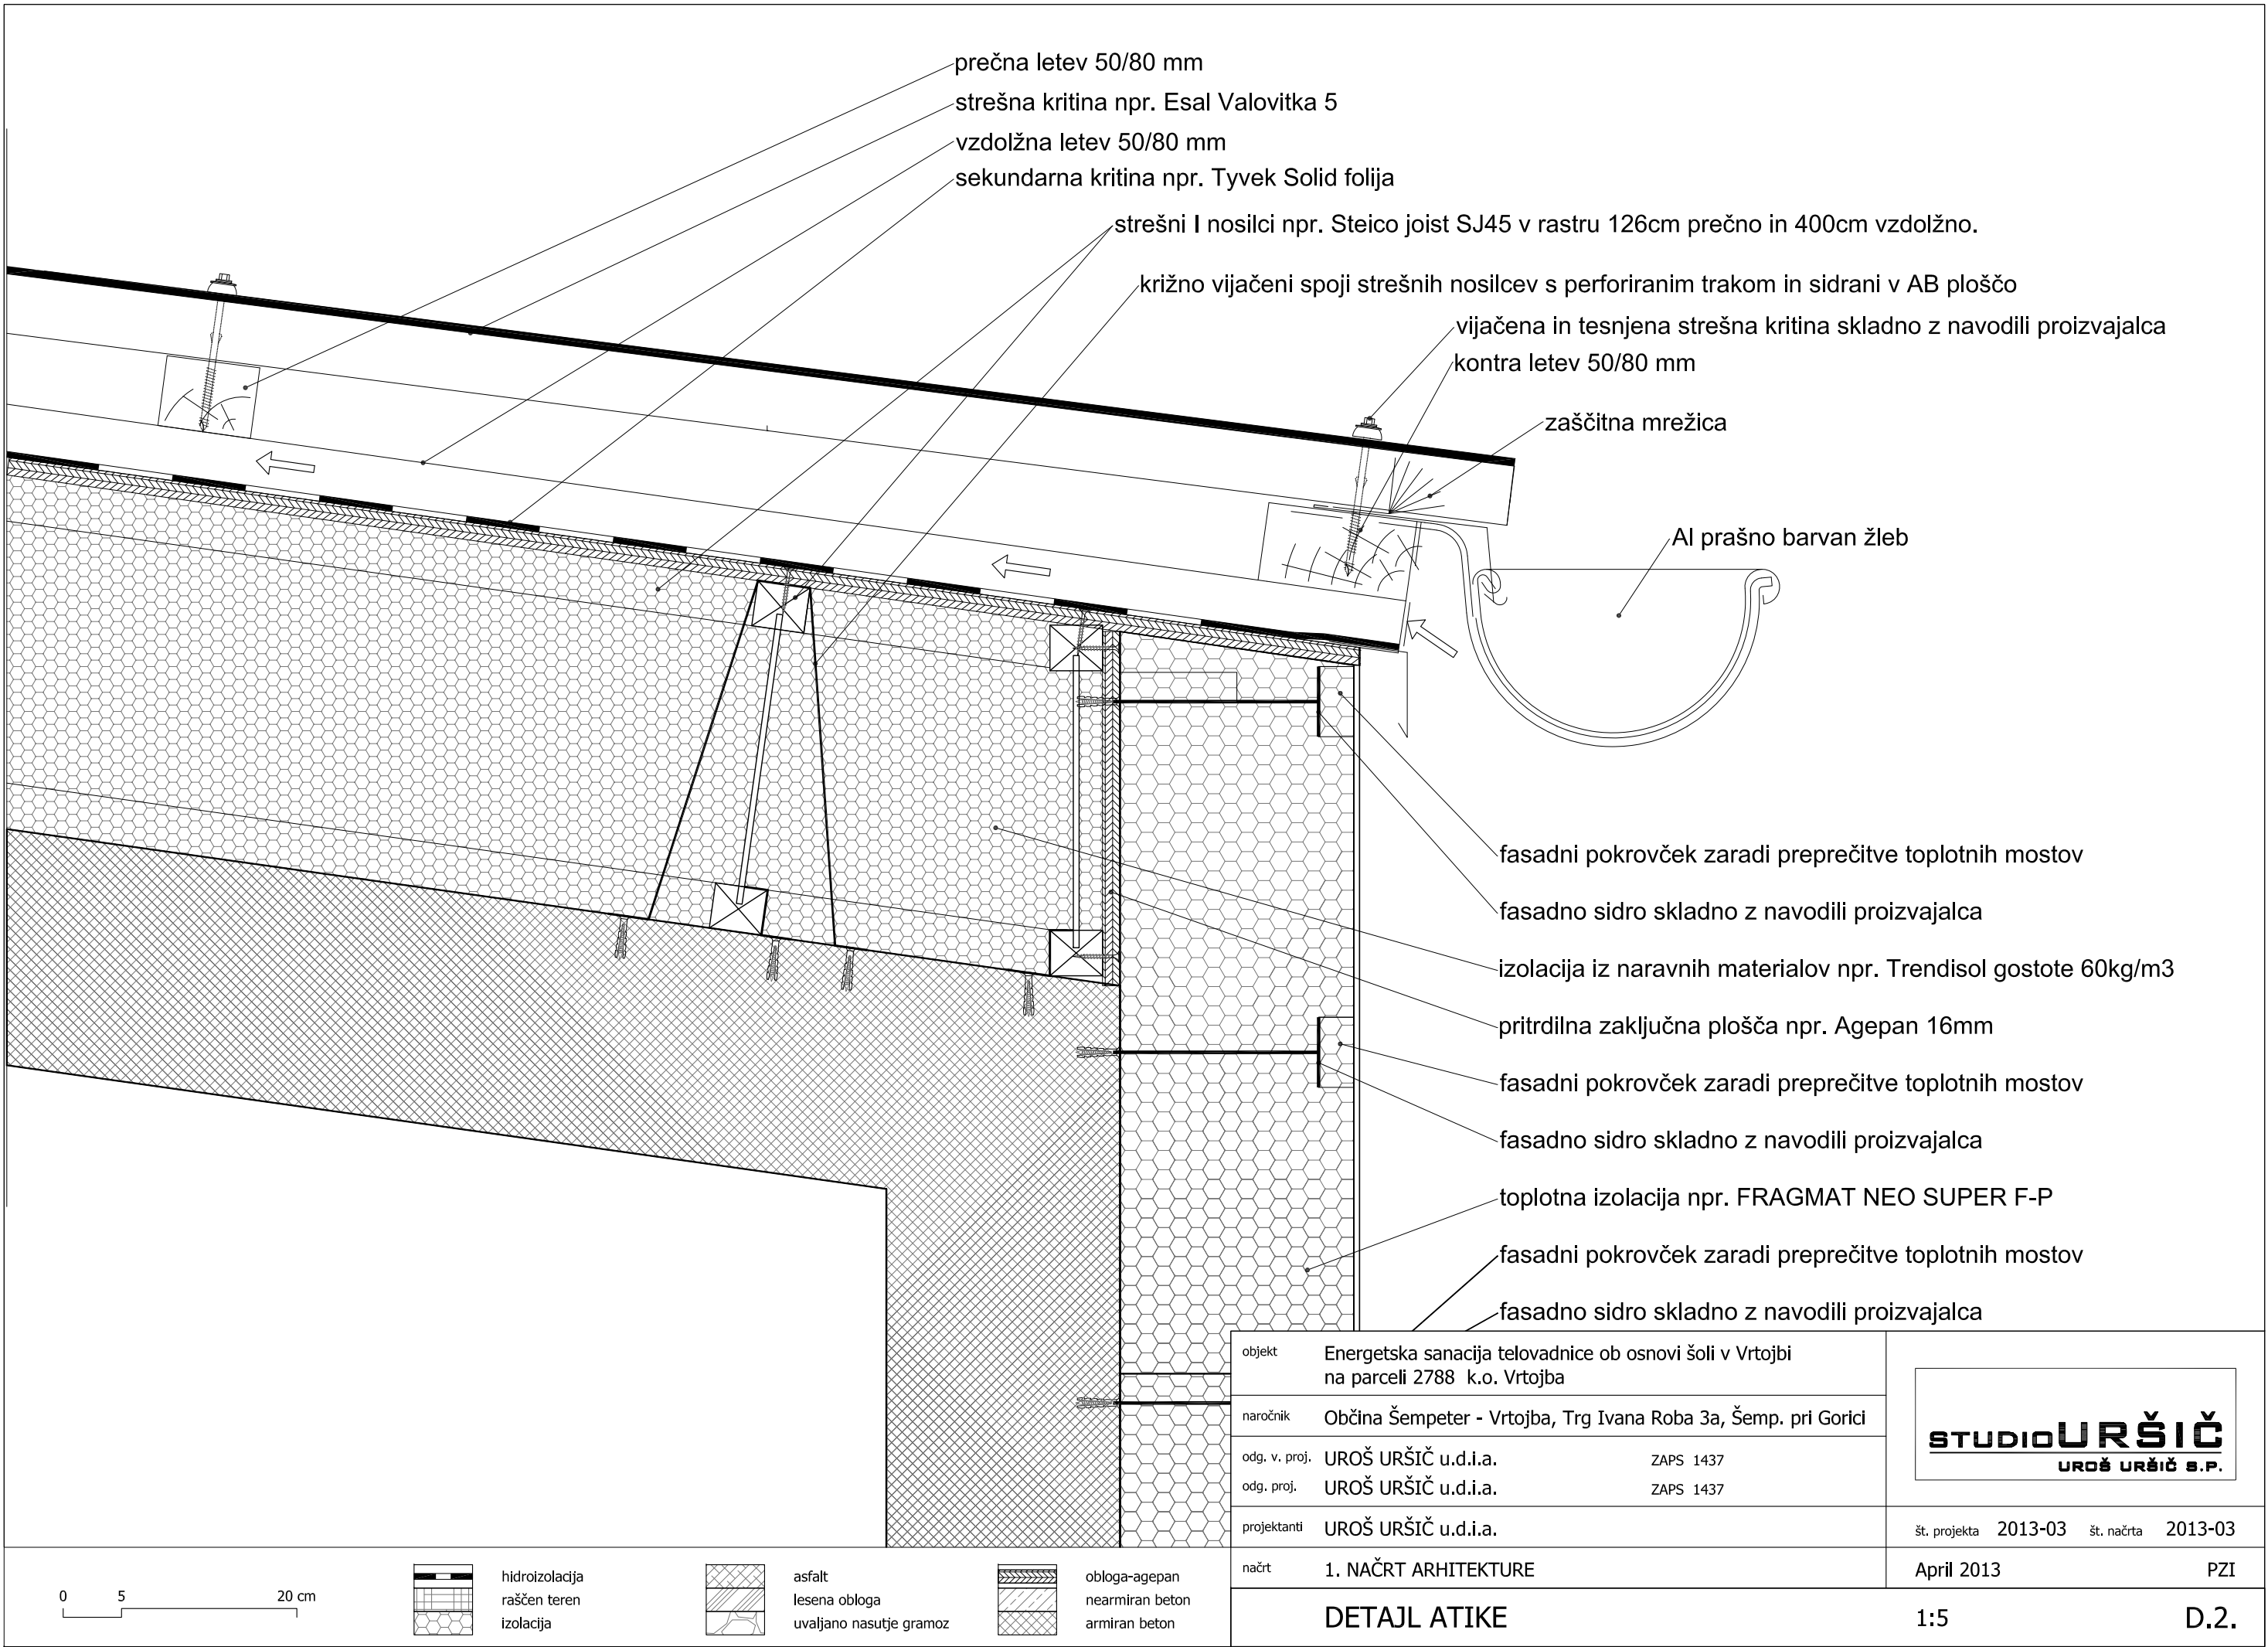

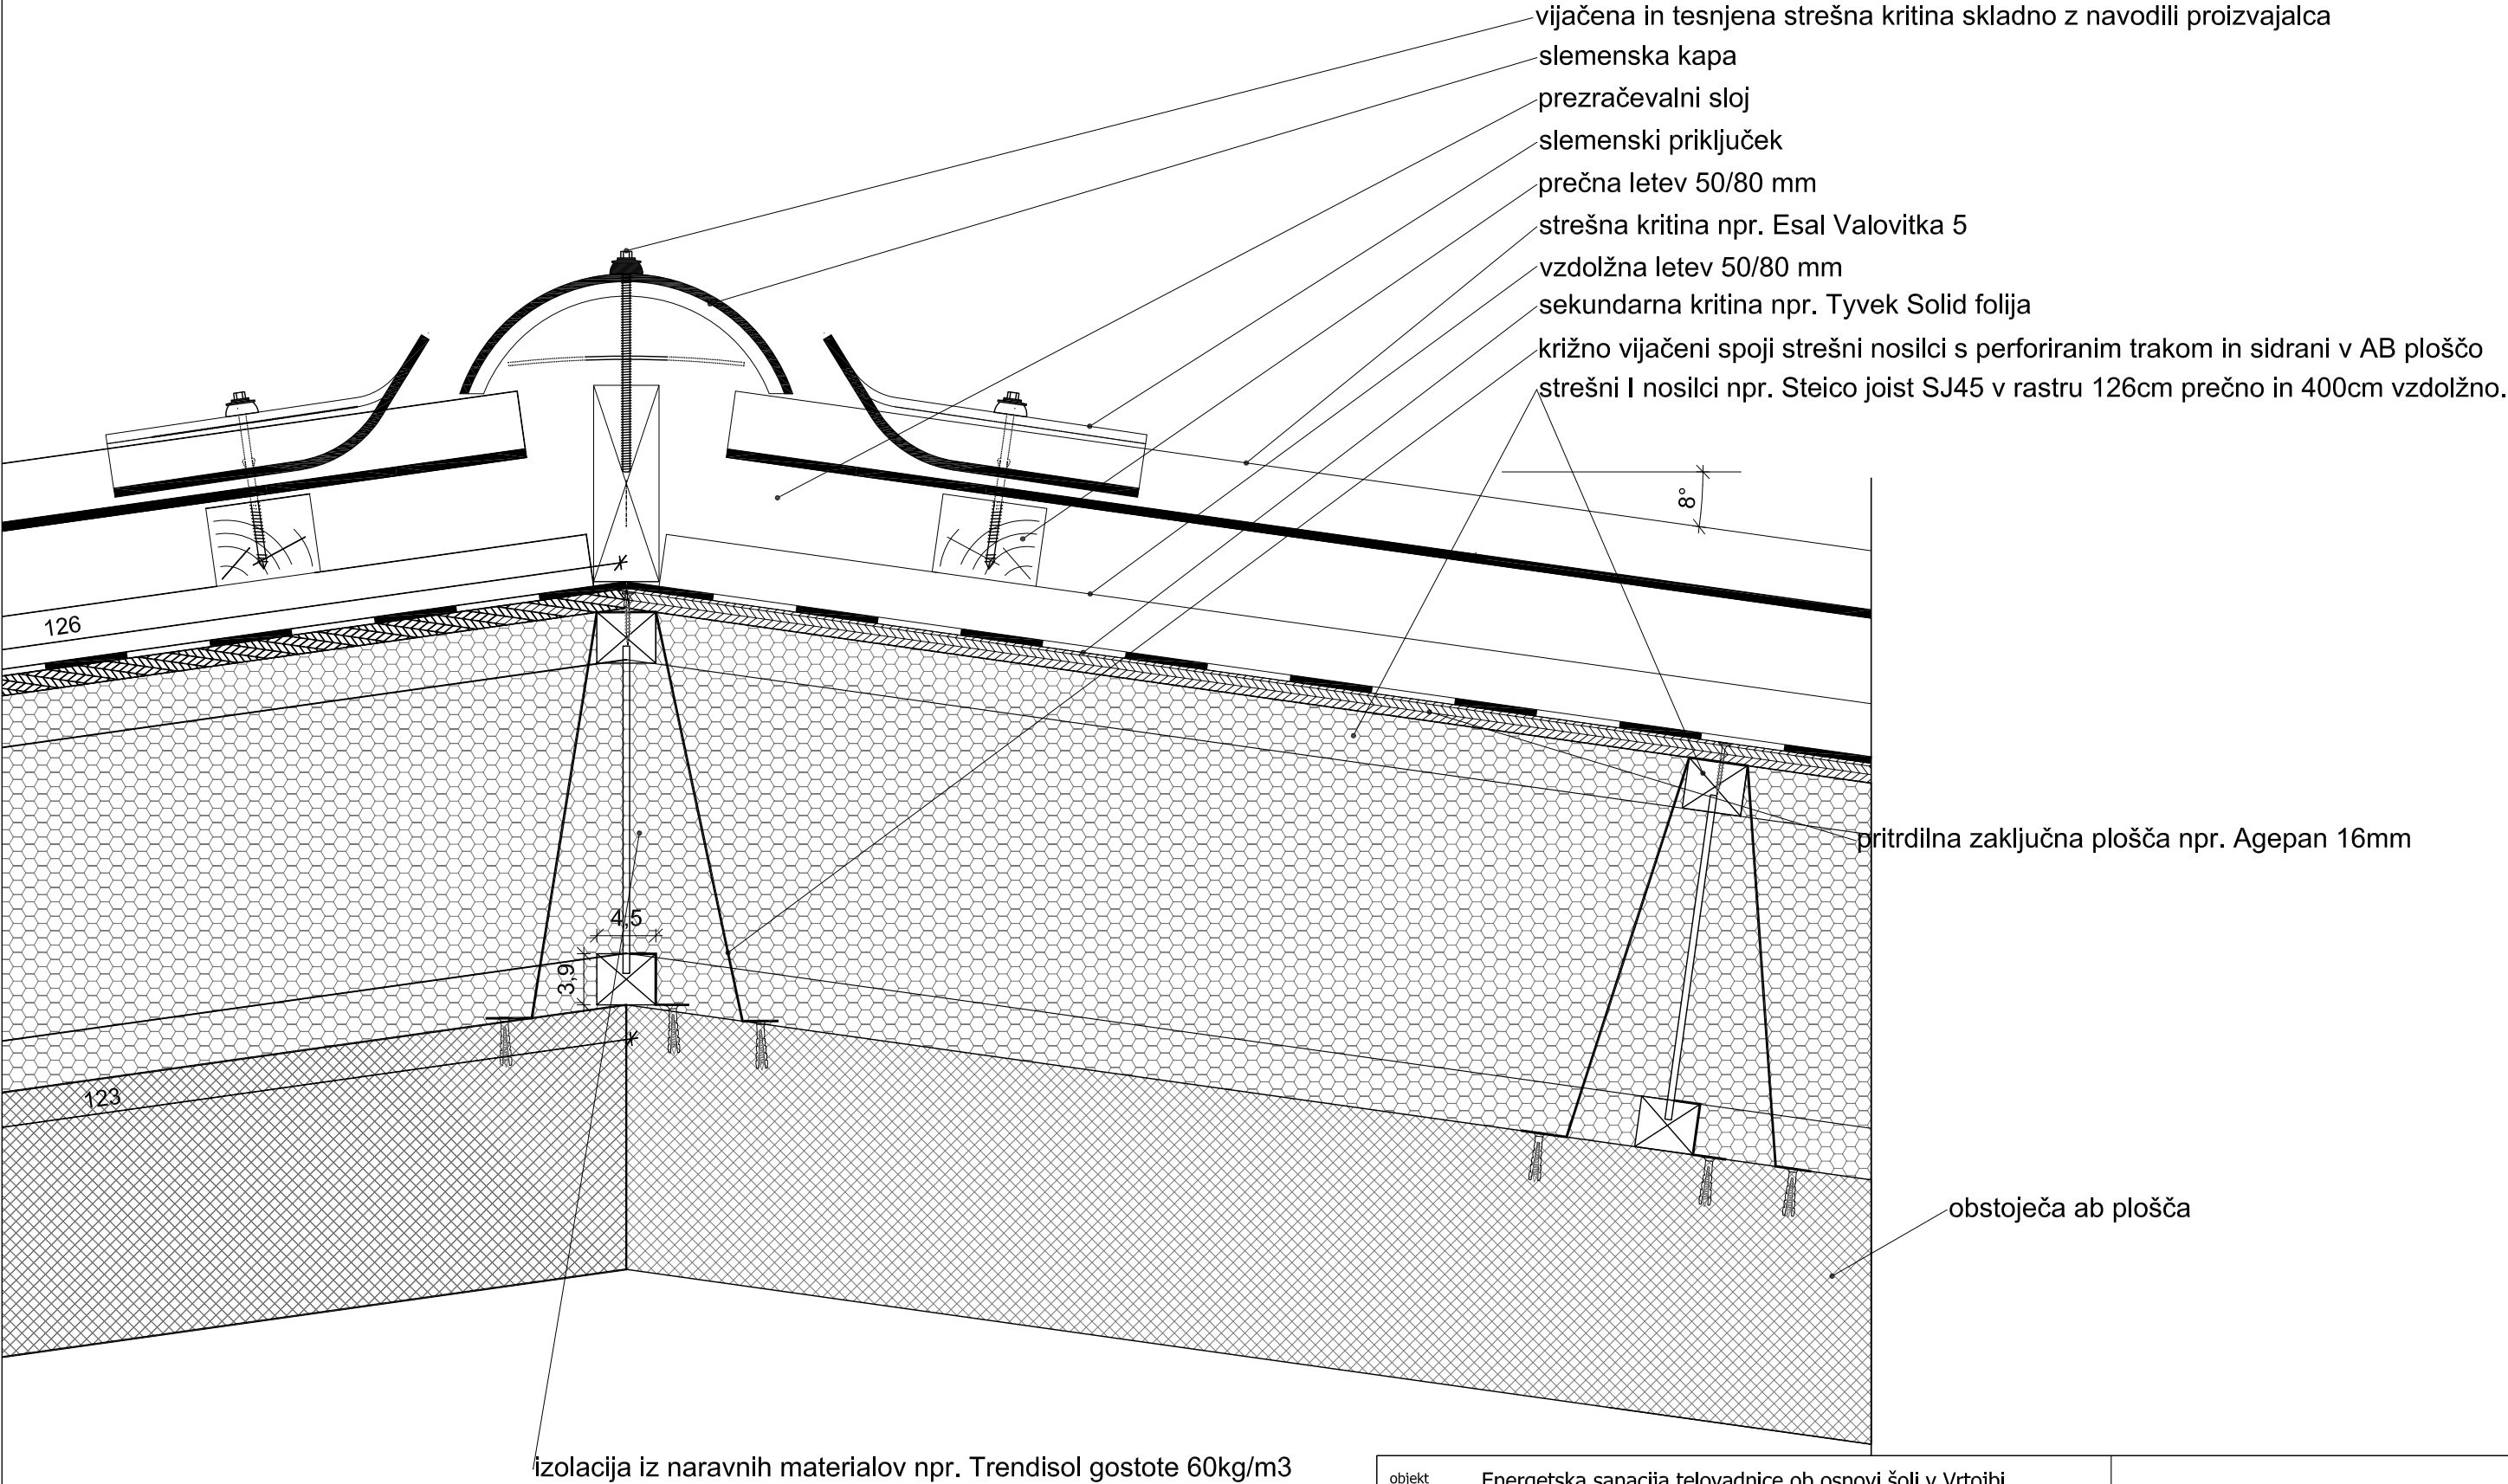

0 5 20 cm



hidroizolacija
rašččen teren
izolacija



asfalt
lesena obloga
uvaljano nasutje gramoz



obloga-agepan
nearmiran beton
armiran beton

objekt	Energetska sanacija telovadnice ob osnovi šoli v Vrtojbi na parceli 2788 k.o. Vrtojba	
naročnik	Občina Šempeter - Vrtojba, Trg Ivana Roba 3a, Šemp. pri Gorici	
odg. v. proj.	UROŠ URŠIČ u.d.i.a.	ZAPS 1437
odg. proj.	UROŠ URŠIČ u.d.i.a.	ZAPS 1437
projektanti	UROŠ URŠIČ u.d.i.a.	
načrt	1. NAČRT ARHITEKTURE	

STUDIOURŠIČ
UROŠ URŠIČ S.P.


št. projekta 2013-03 št. načrta 2013-03

April 2013 PZI


DETAJL SLEMENA

1:5

D.3.

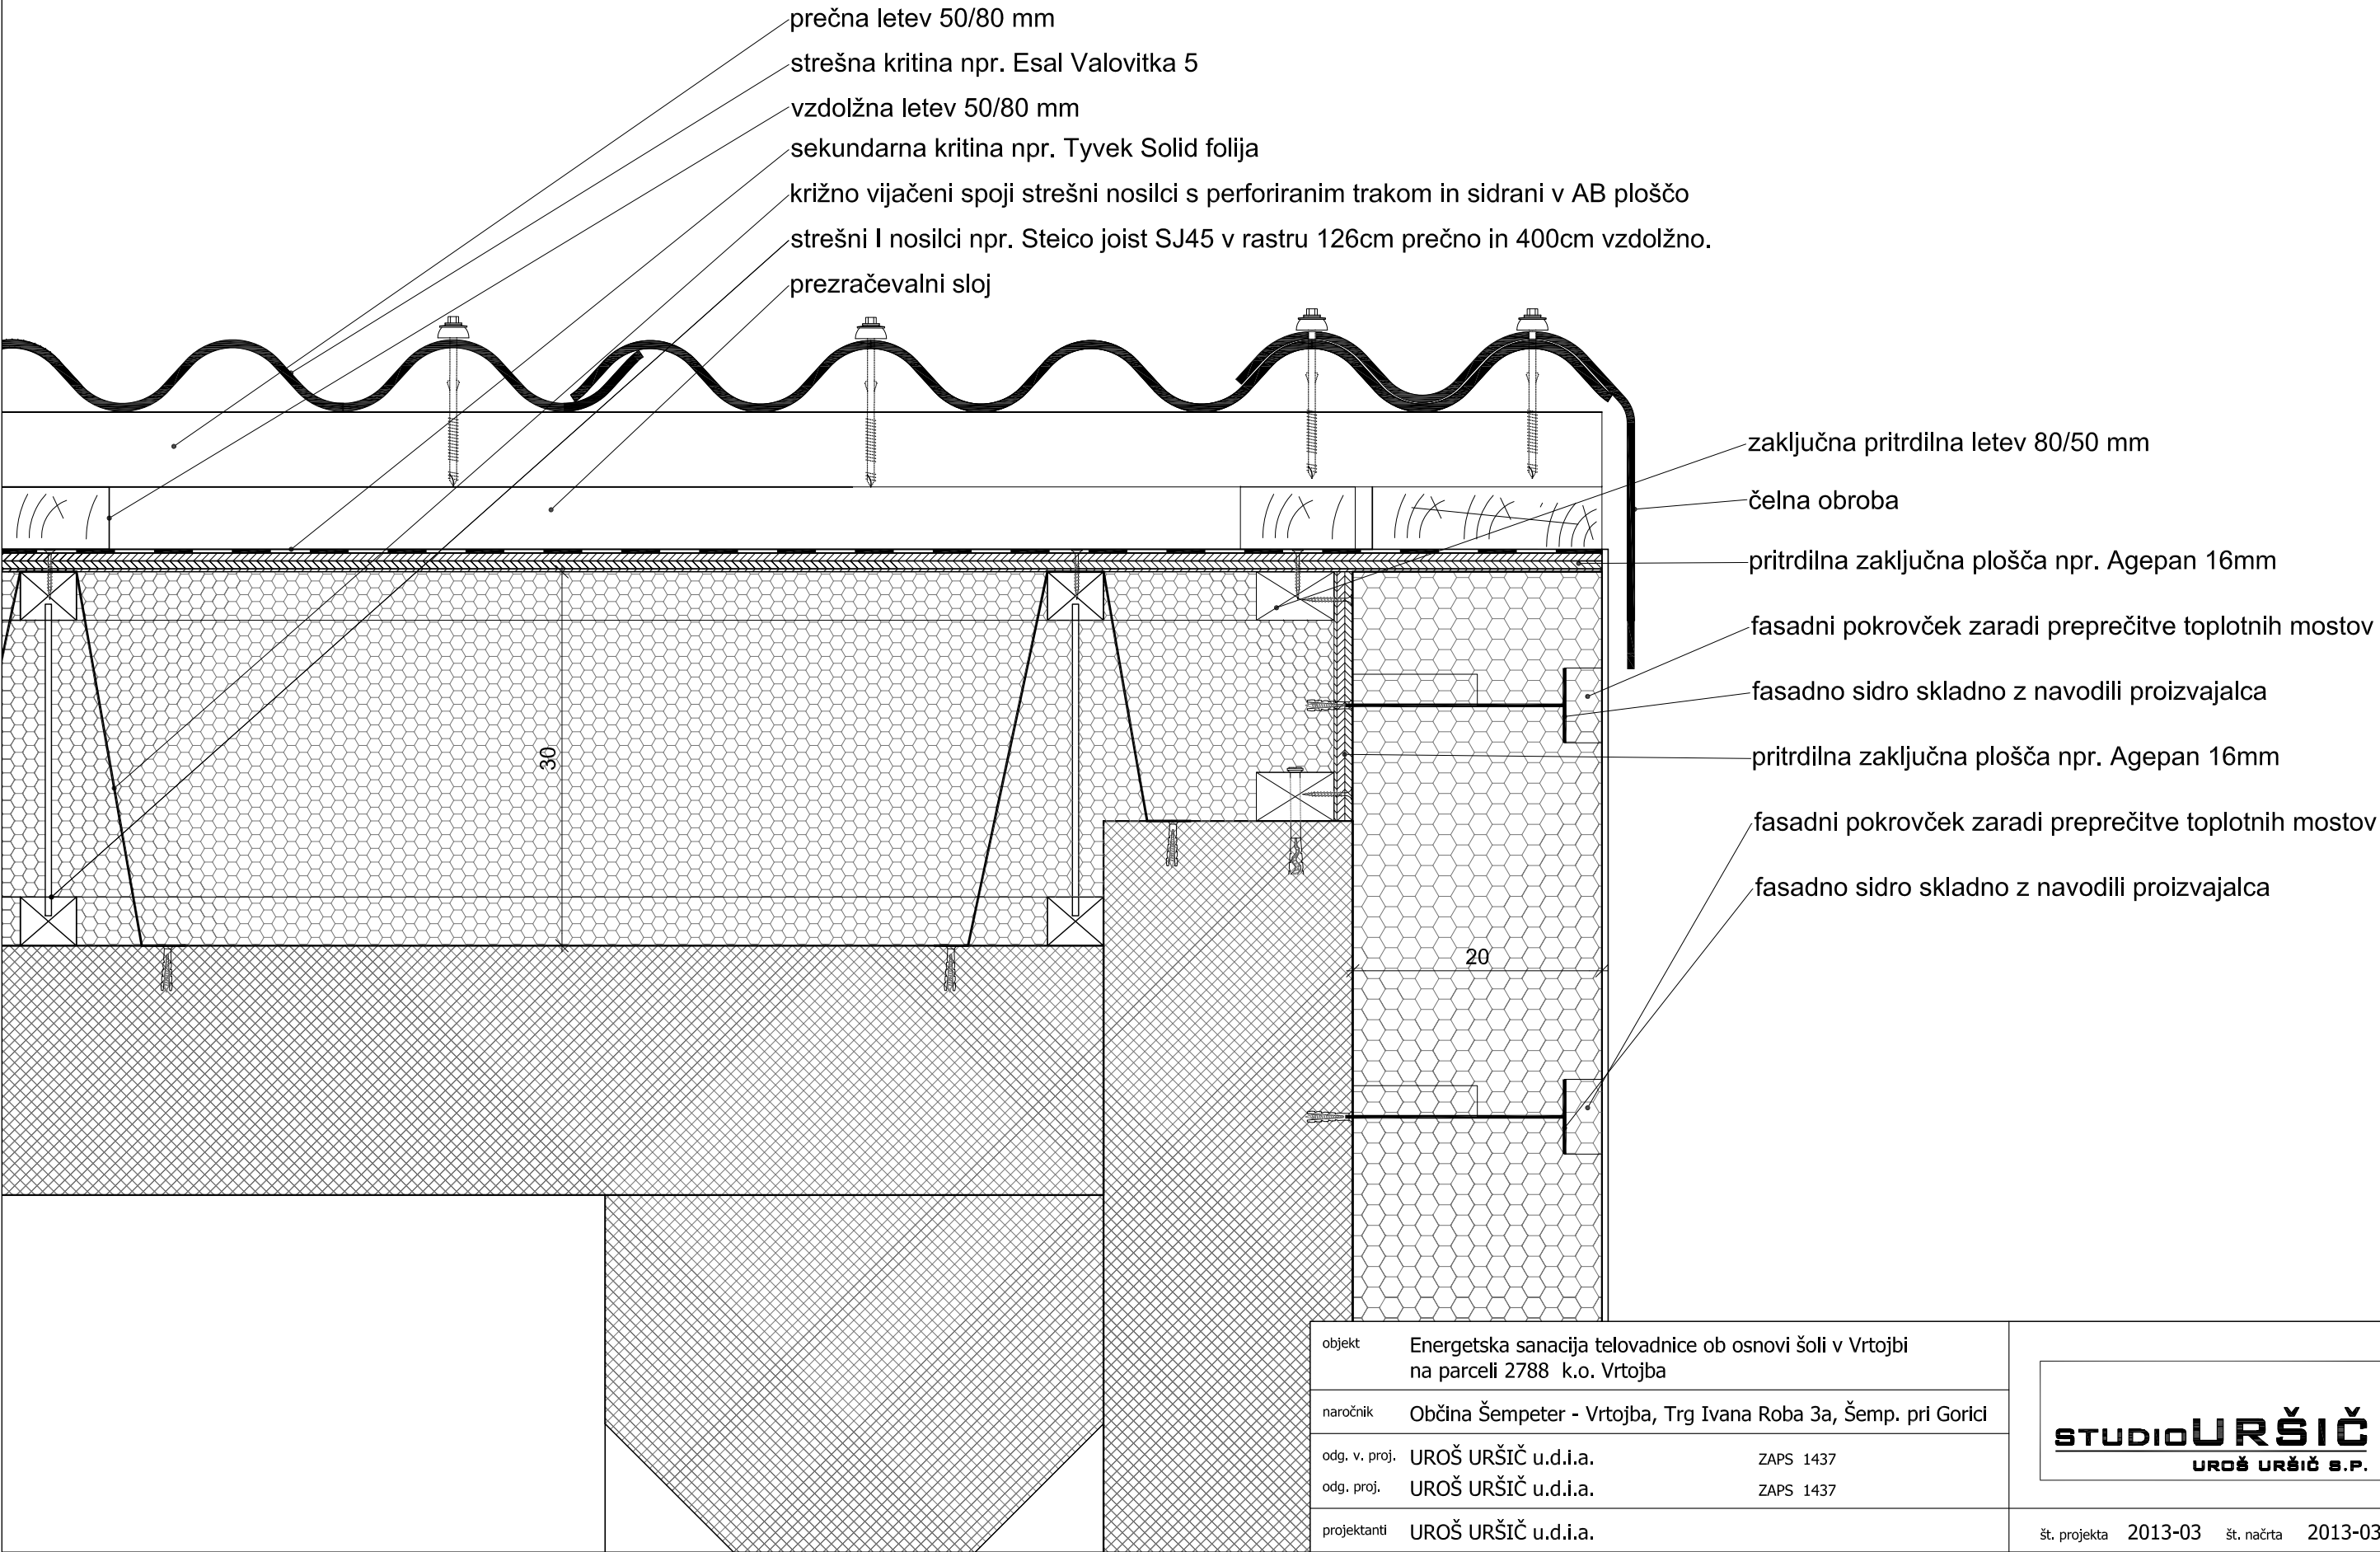

objekt	Energetska sanacija telovadnice ob osnovi šoli v Vrtojbi na parceli 2788 k.o. Vrtojba		STUDIOURŠIČ UROŠ URŠIČ S.P.			
naročnik	Občina Šempeter - Vrtojba, Trg Ivana Roba 3a, Šemp. pri Gorici					
odg. v. proj.	UROŠ URŠIČ u.d.i.a.	ZAPS 1437				
odg. proj.	UROŠ URŠIČ u.d.i.a.	ZAPS 1437				
projektanti	UROŠ URŠIČ u.d.i.a.		št. projekta	2013-03	št. načrta	2013-03
načrt	1. NAČRT ARHITEKTURE		April 2013		PZI	
DETAJL ČELNEGA ZAKLJUČKA			1:5		D.4.	

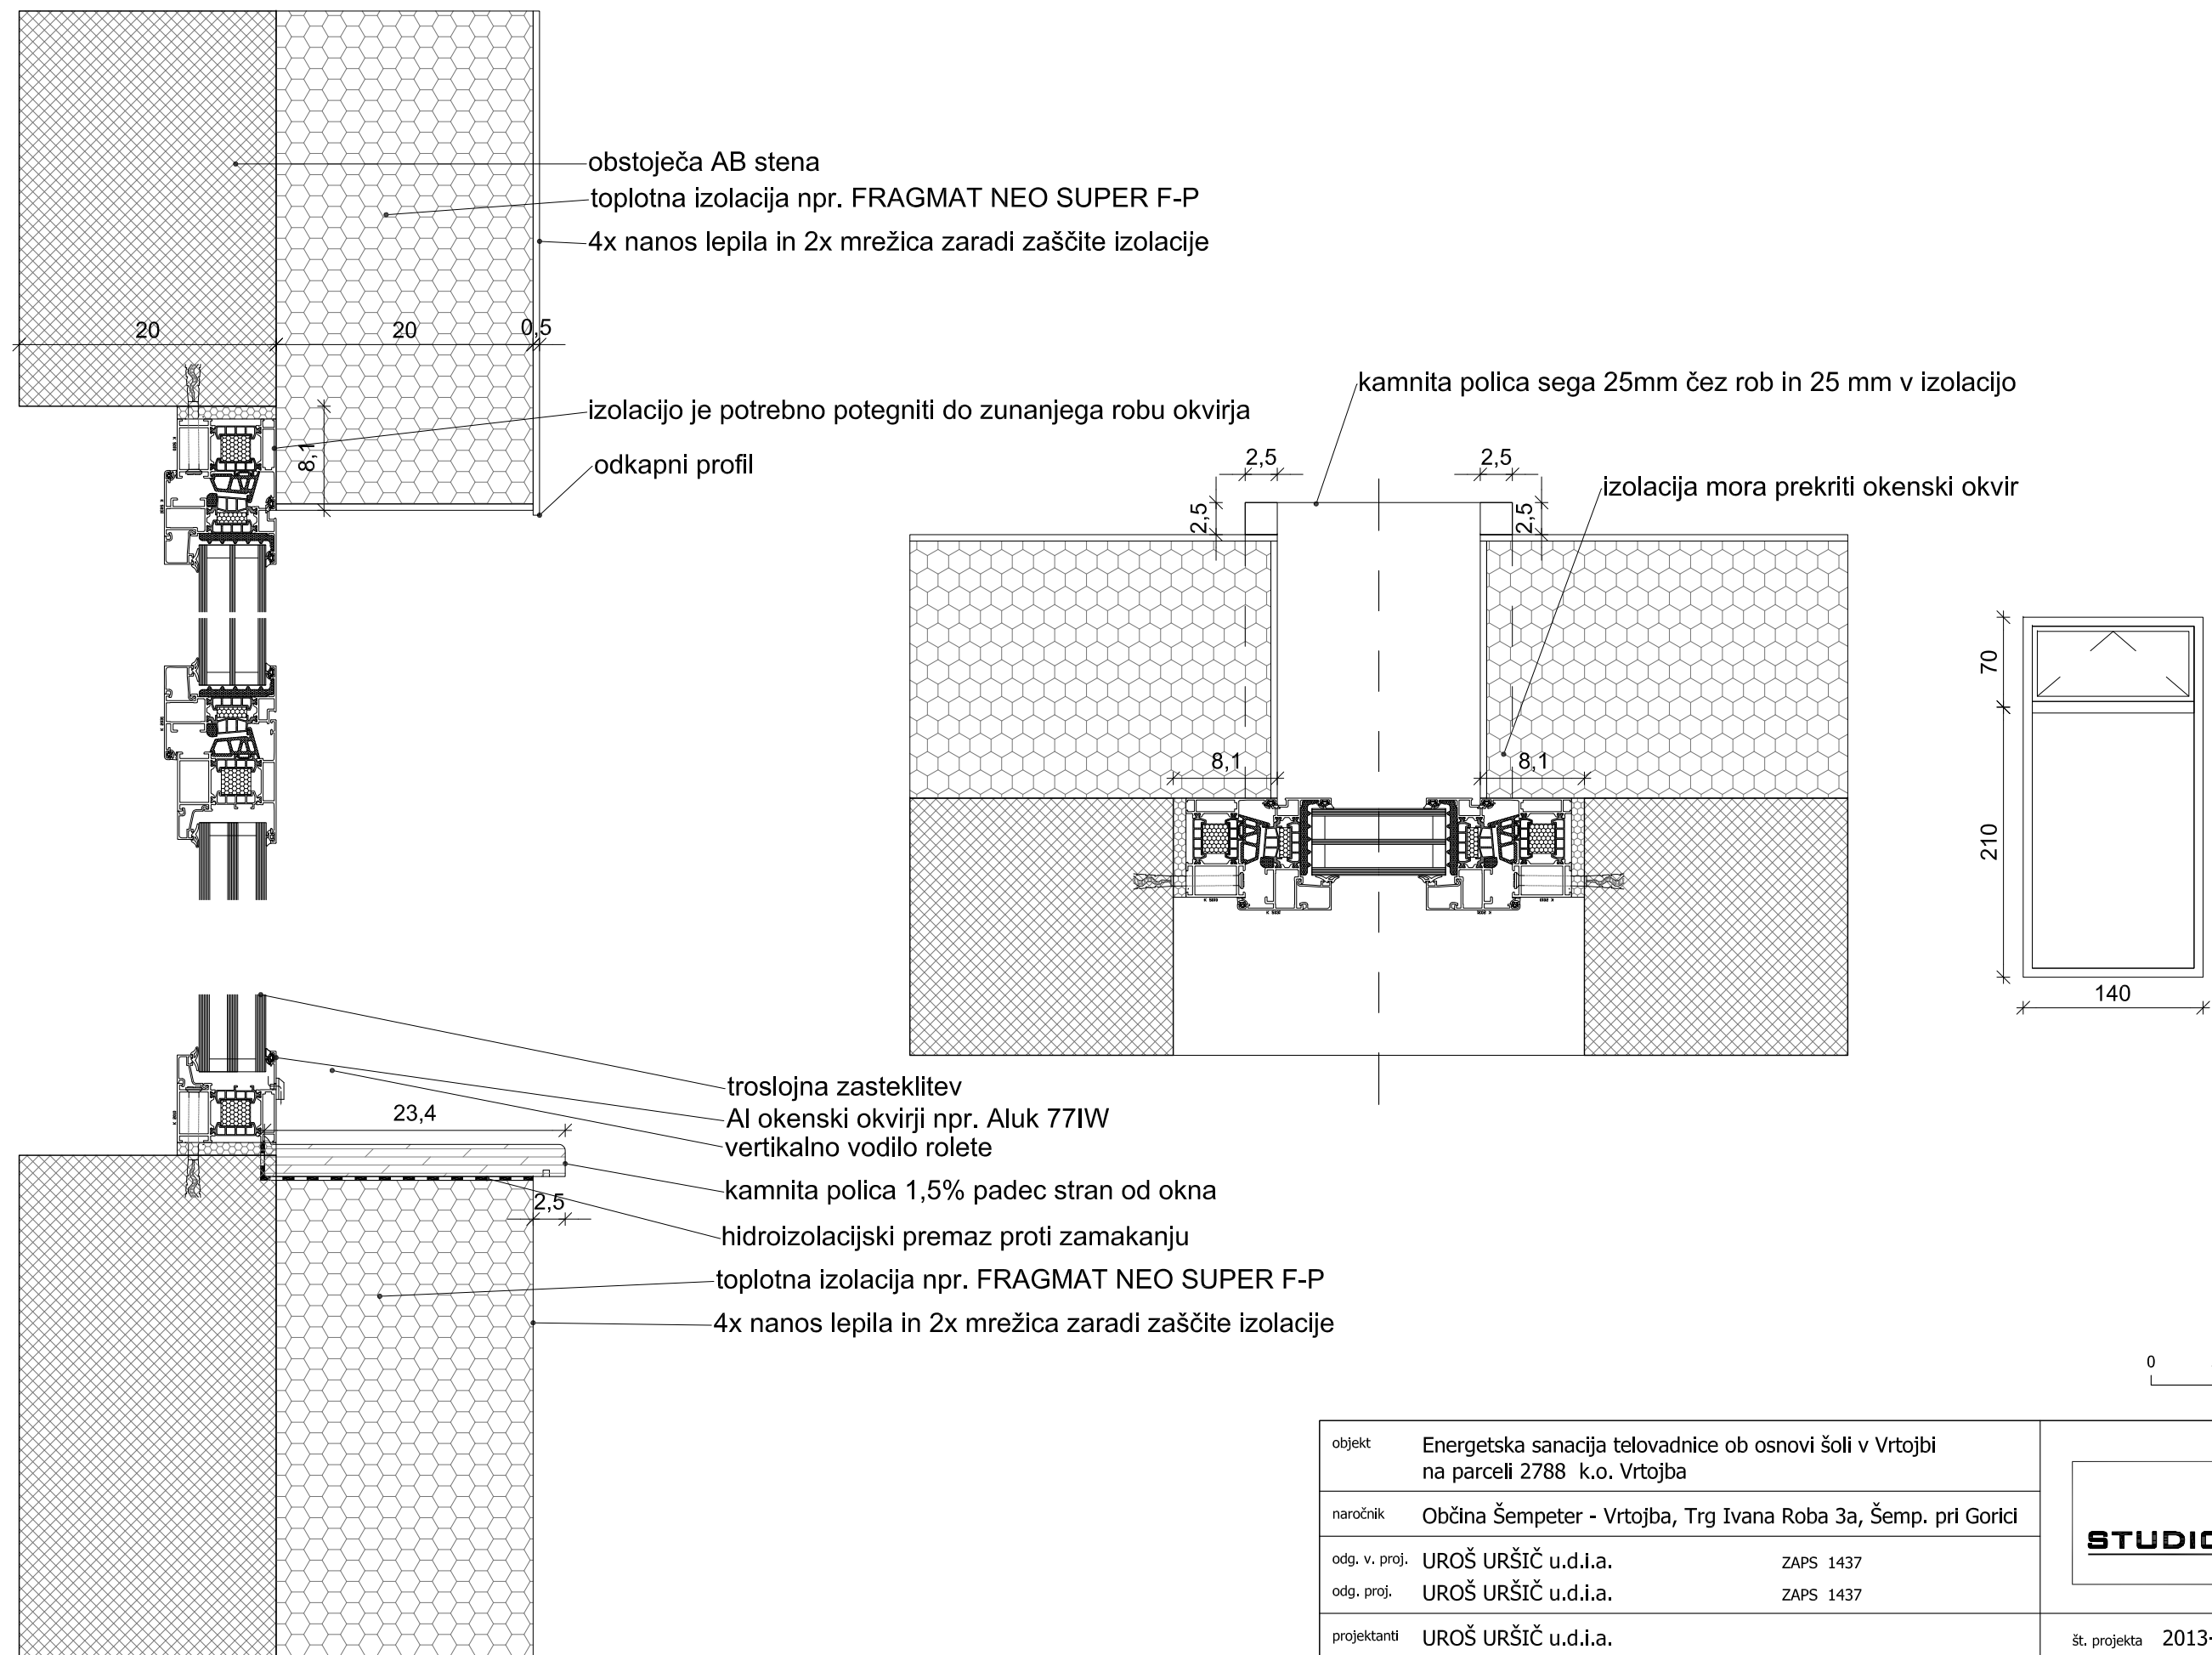

0 5 20 cm

0 5 20 cm



hidroizolacija
raščten teren
izolacija




asfalt
lesena obloga
uvaljano nasutje gramoz



obloga-agepan
nearmiran beton
armiran beton

objekt	Energetska sanacija telovadnice ob osnovi šoli v Vrtojbi na parceli 2788 k.o. Vrtojba		STUDIOURŠIČ UROŠ URŠIČ S.P.			
naročnik	Občina Šempeter - Vrtojba, Trg Ivana Roba 3a, Šemp. pri Gorici					
odg. v. proj.	UROŠ URŠIČ u.d.i.a.	ZAPS 1437				
odg. proj.	UROŠ URŠIČ u.d.i.a.	ZAPS 1437				
projektanti	UROŠ URŠIČ u.d.i.a.		št. projekta	2013-03	št. načrta	2013-03
načrt	1. NAČRT ARHITEKTURE		April 2013		PZI	
DETAJL OKNA			1:5		D.5.	

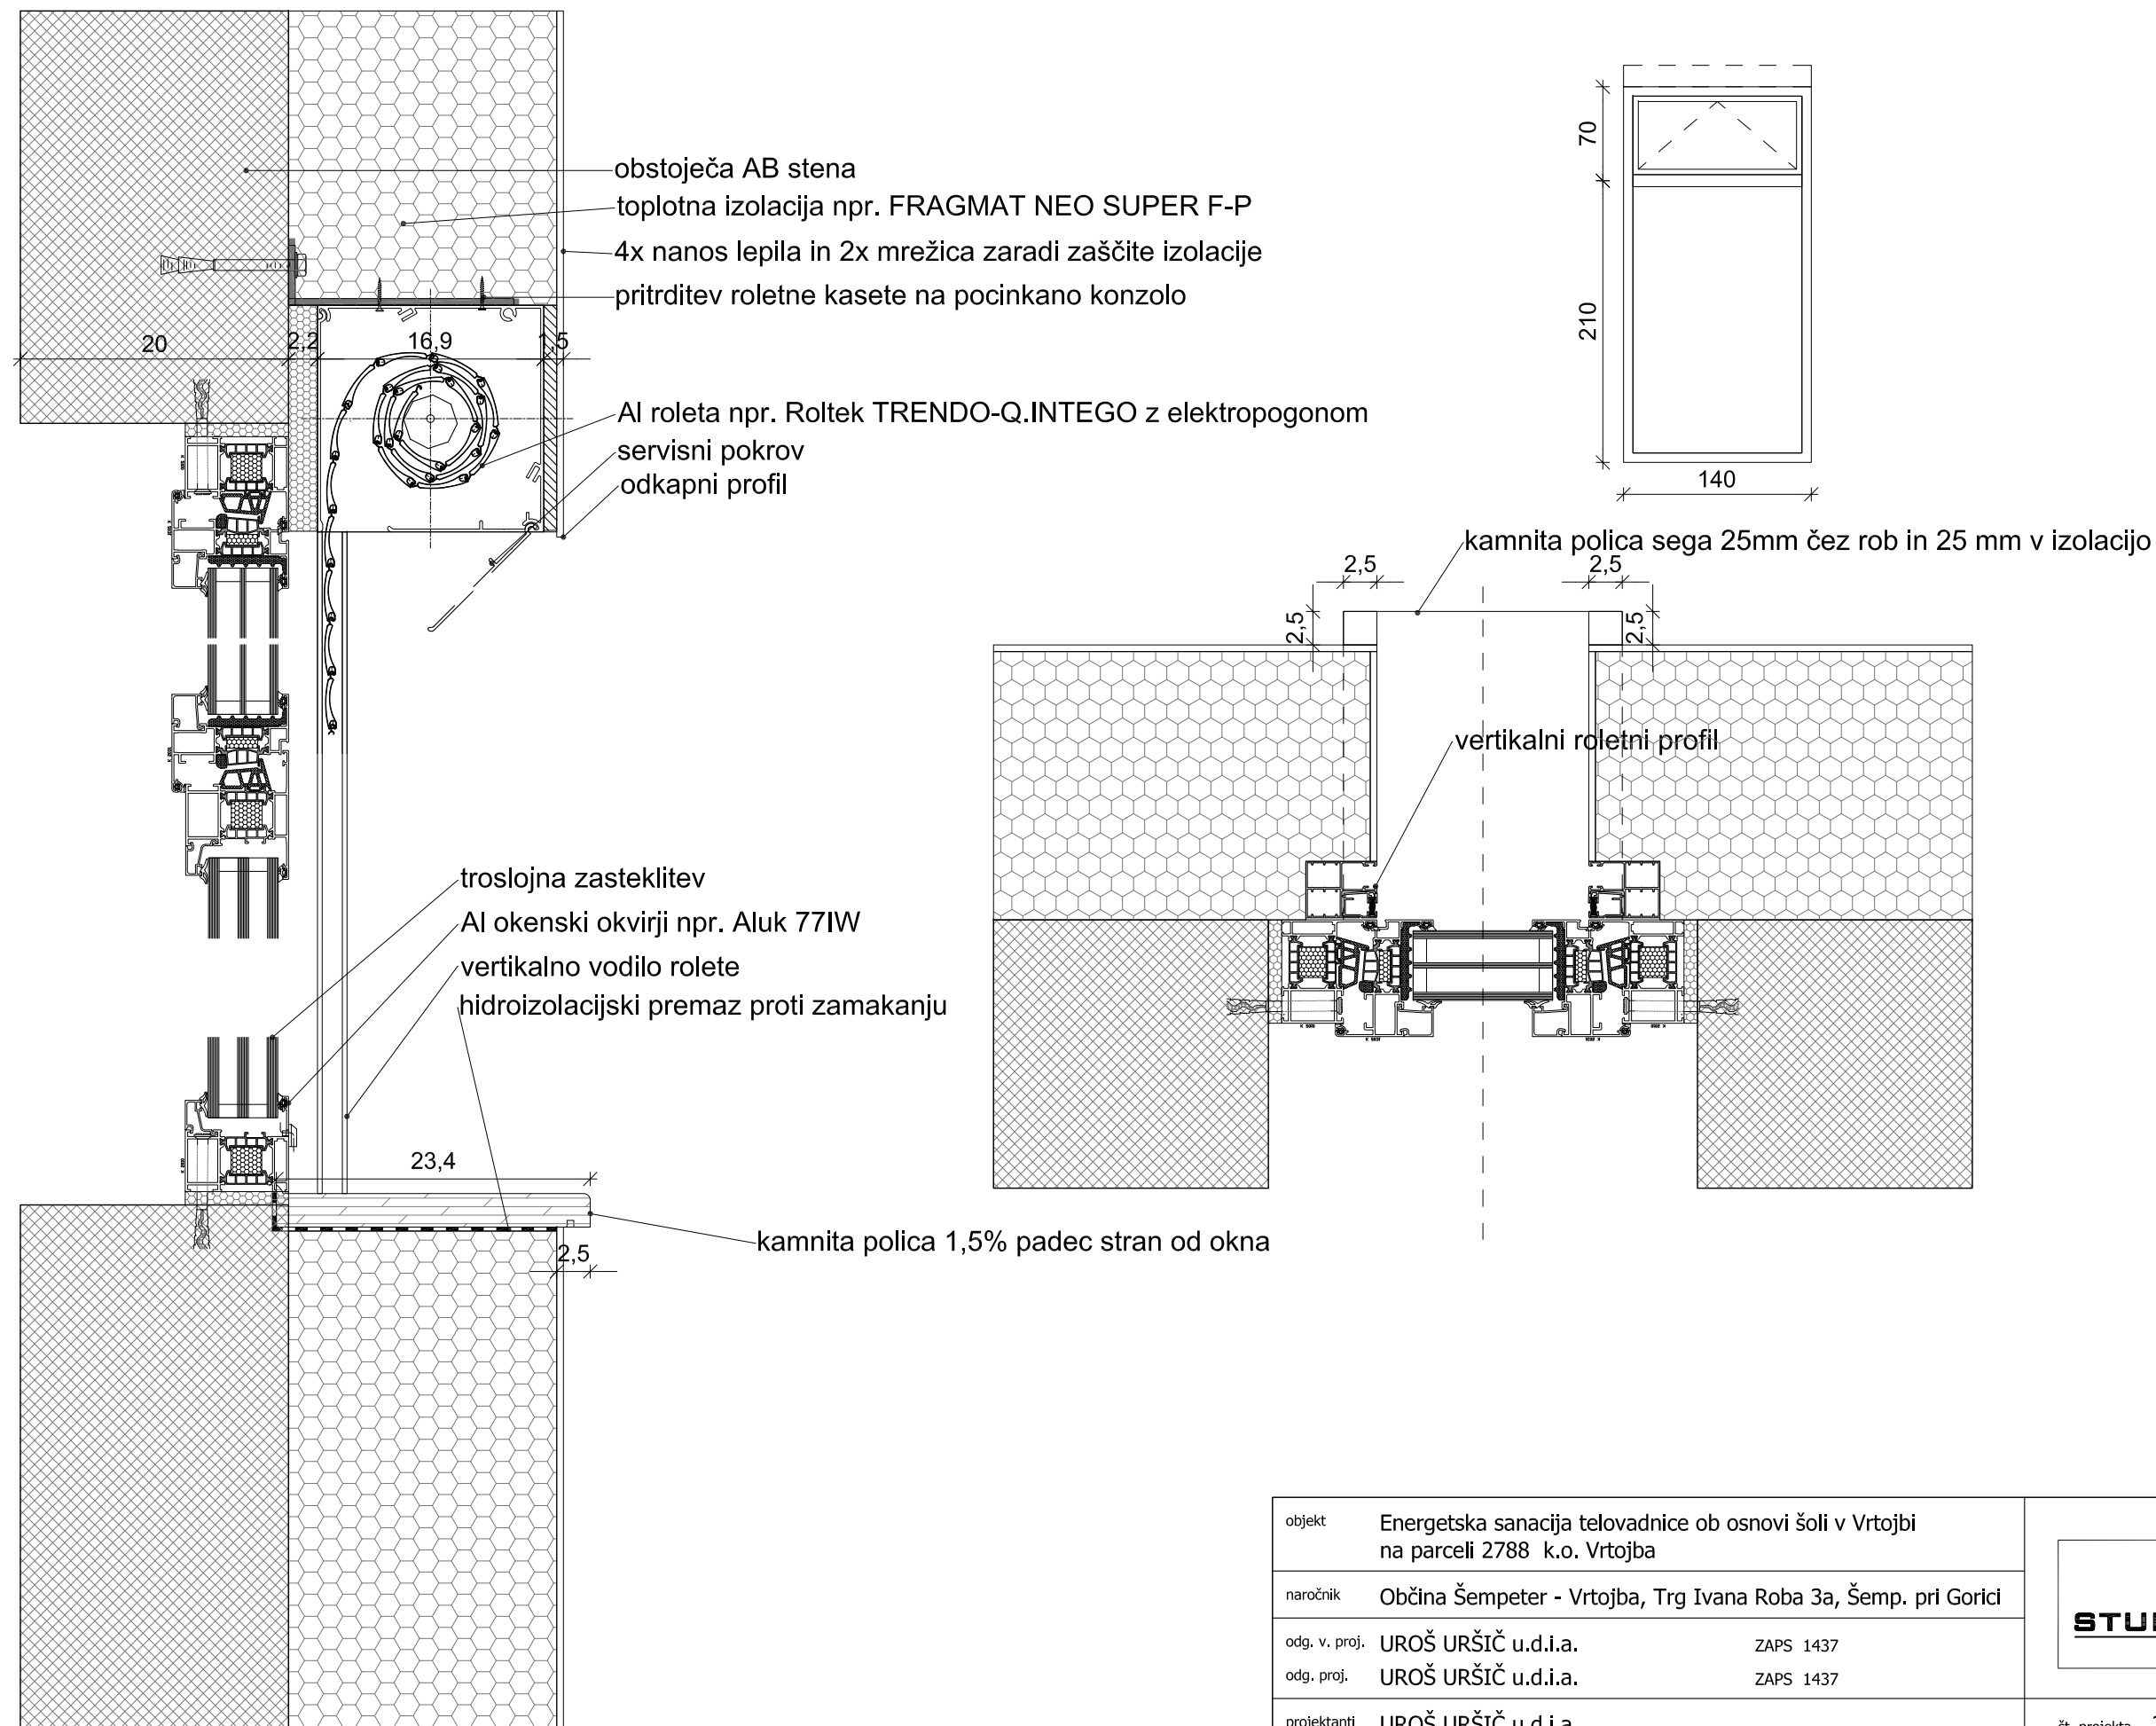

0 5 20 cm



hidroizolacija
raščten teren
izolacija




asfalt
lesena obloga
uvaljano nasutje gramoz



obloga-agepan
nearmiran beton
armiran beton


objekt	Energetska sanacija telovadnice ob osnovi šoli v Vrtojbi na parceli 2788 k.o. Vrtojba		STUDIOURŠIČ UROŠ URŠIČ S.P.			
naročnik	Občina Šempeter - Vrtojba, Trg Ivana Roba 3a, Šemp. pri Gorici					
odg. v. proj.	UROŠ URŠIČ u.d.i.a.	ZAPS 1437				
odg. proj.	UROŠ URŠIČ u.d.i.a.	ZAPS 1437				
projektanti	UROŠ URŠIČ u.d.i.a.		št. projekta	2013-03	št. načrta	2013-03
načrt	1. NAČRT ARHITEKTURE		April 2013		PZI	
DETAJL OKNA Z ROLETO			1:5		D.6.	

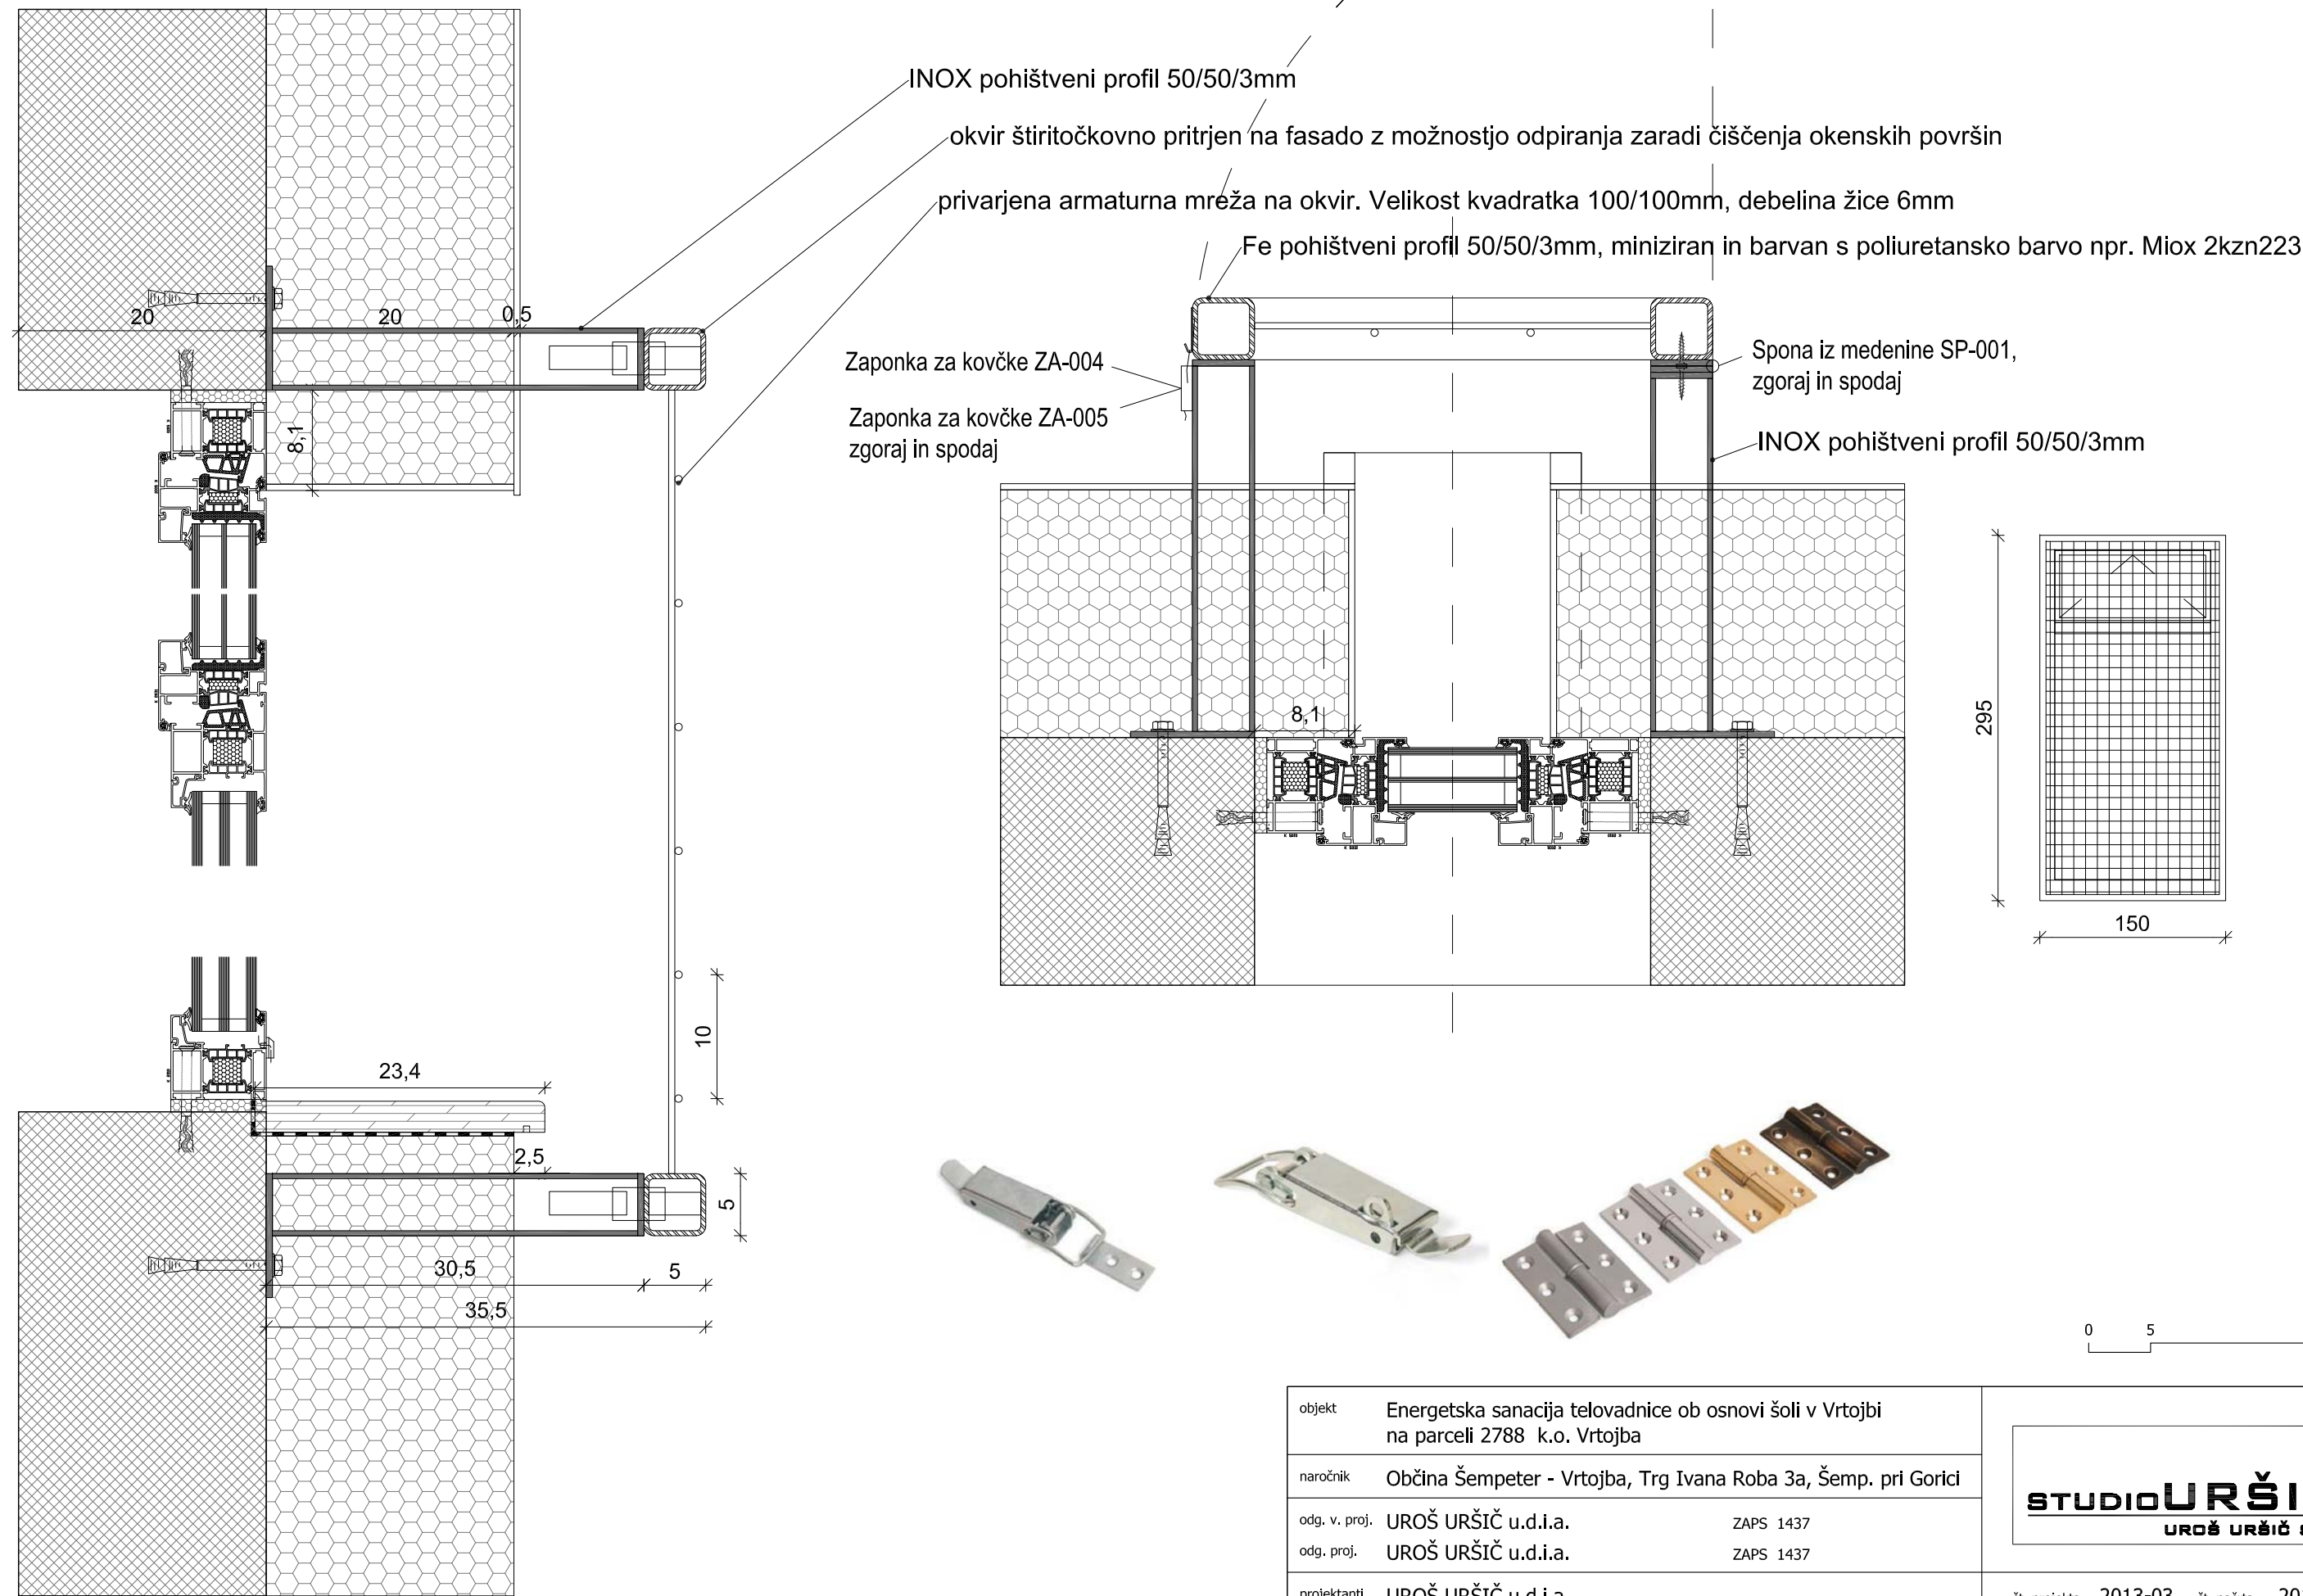

- hidroizolacija
- asfalt
- lesena obloga
- izolacija
- uvaljano nasutje gramoz
- obloga-agepan
- nearmiran beton
- armiran beton

objekt	Energetska sanacija telovadnice ob osnovi šoli v Vrtojbi na parceli 2788 k.o. Vrtojba	
naročnik	Občina Šempeter - Vrtojba, Trg Ivana Roba 3a, Šemp. pri Gorici	
odg. v. proj.	UROŠ URŠIČ u.d.i.a.	ZAPS 1437
odg. proj.	UROŠ URŠIČ u.d.i.a.	ZAPS 1437
projektanti	UROŠ URŠIČ u.d.i.a.	
načrt	1. NAČRT ARHITEKTURE	
DETAJL OKNA Z ZAŠČITNO REŠETKO		

št. projekta	2013-03
št. načrta	2013-03
April 2013	PZI
1:5	D.7.

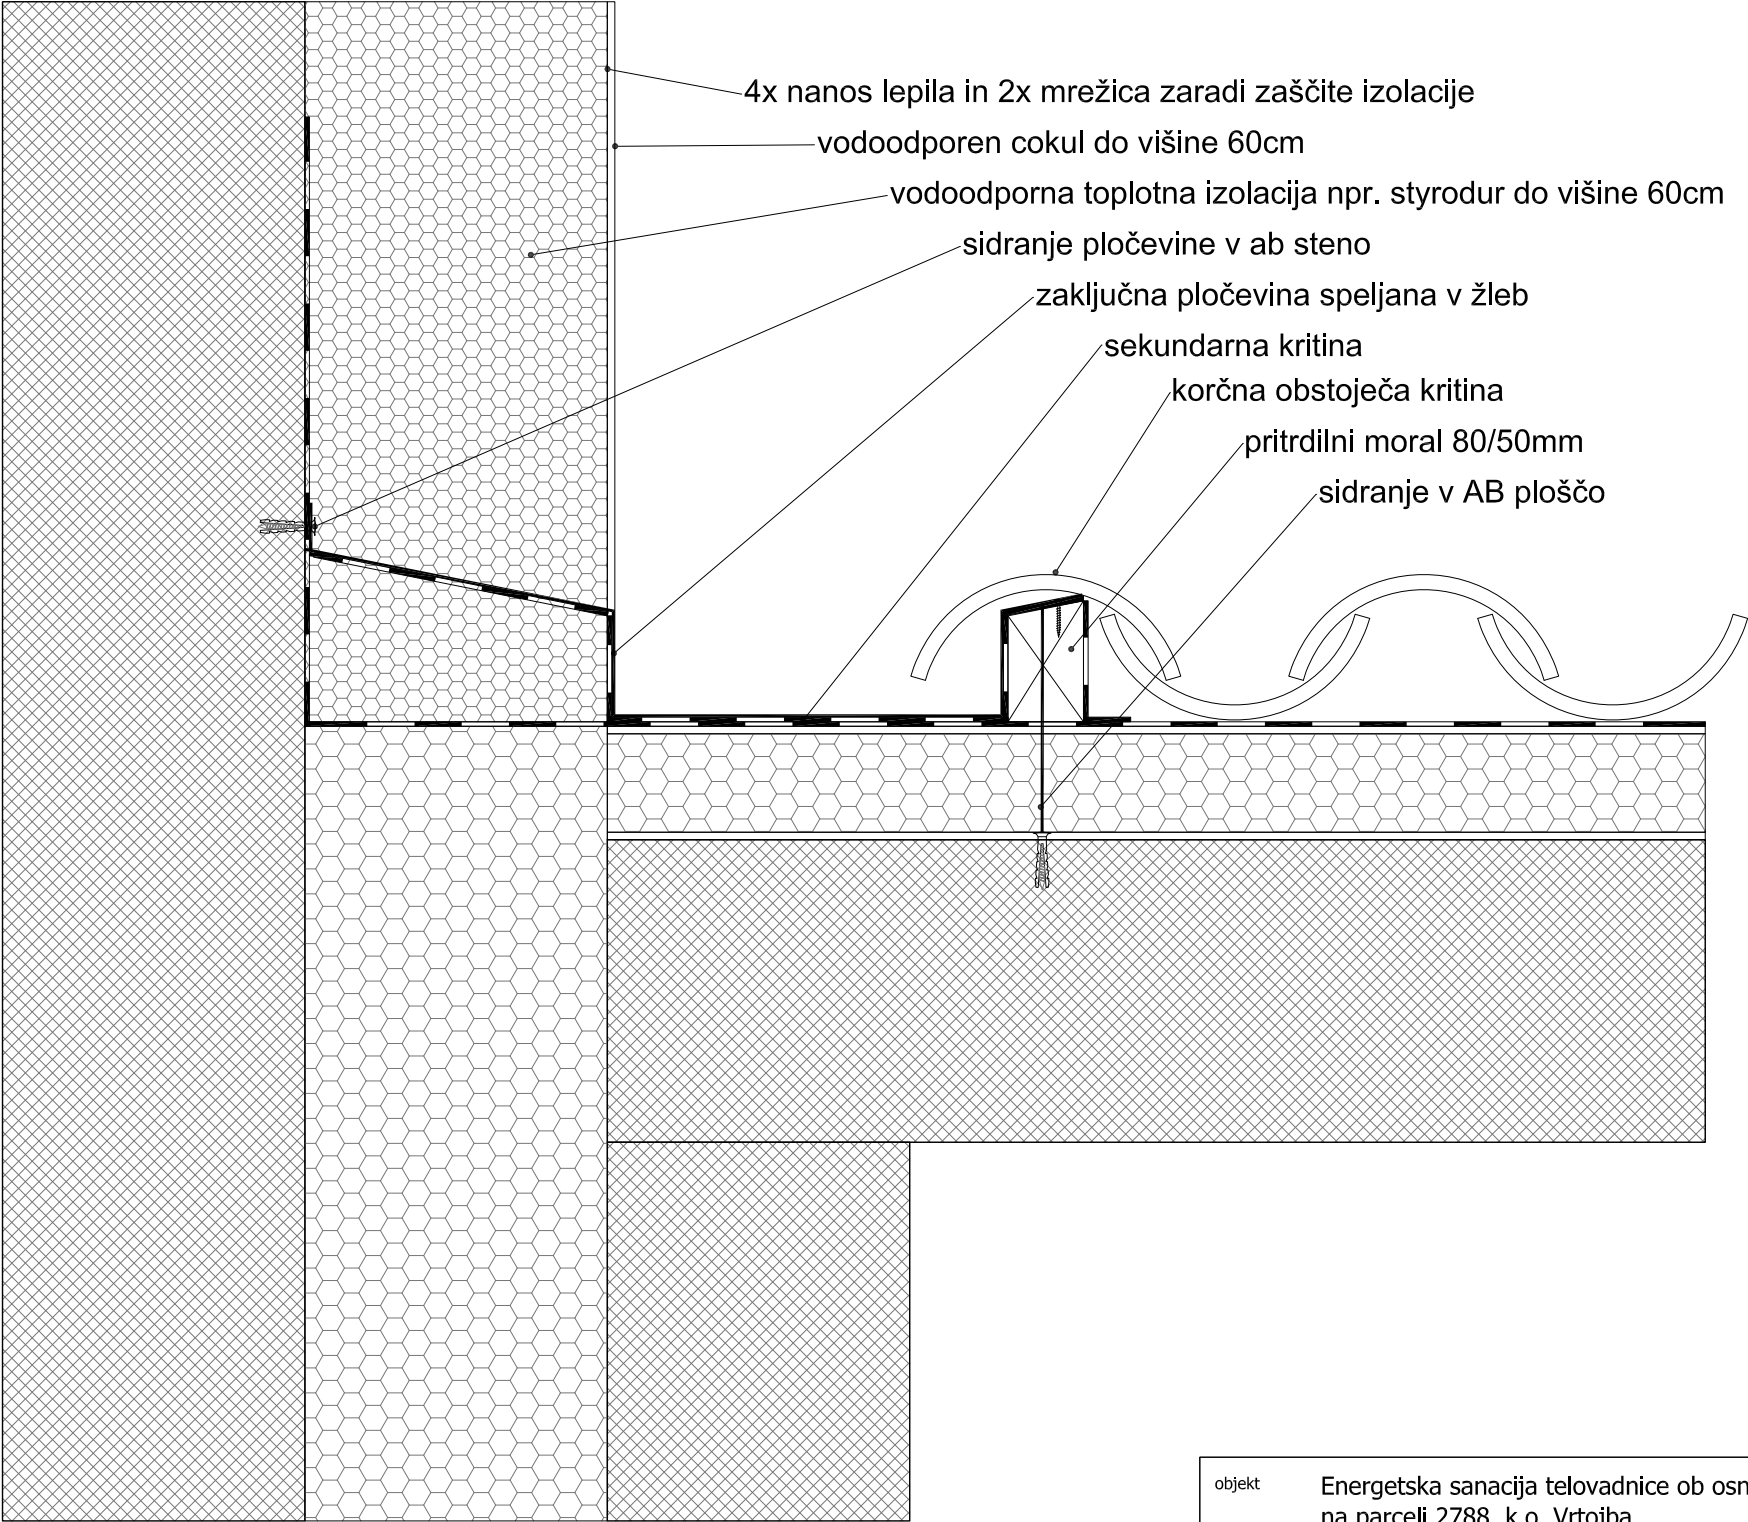

0 5 20 cm



hidroizolacija
rašččen teren
izolacija




asfalt
lesena obloga
uvaljano nasutje gramoz



obloga-agepan
nearmiran beton
armiran beton

objekt	Energetska sanacija telovadnice ob osnovi šoli v Vrtojbi na parceli 2788 k.o. Vrtojba		STUDIOURŠIČ UROŠ URŠIČ S.P.
naročnik	Občina Šempeter - Vrtojba, Trg Ivana Roba 3a, Šemp. pri Gorici		
odg. v. proj.	UROŠ URŠIČ u.d.i.a.	ZAPS 1437	
odg. proj.	UROŠ URŠIČ u.d.i.a.	ZAPS 1437	
projektanti	UROŠ URŠIČ u.d.i.a.		št. projekta 2013-03 št. načrta 2013-03
načrt	1. NAČRT ARHITEKTURE		April 2013 PZI
D.8. DETAJL SPOJA STREHE S STENO			1:5 D.8.

STUDIOURŠIČ
UROŠ URŠIČ S.P.

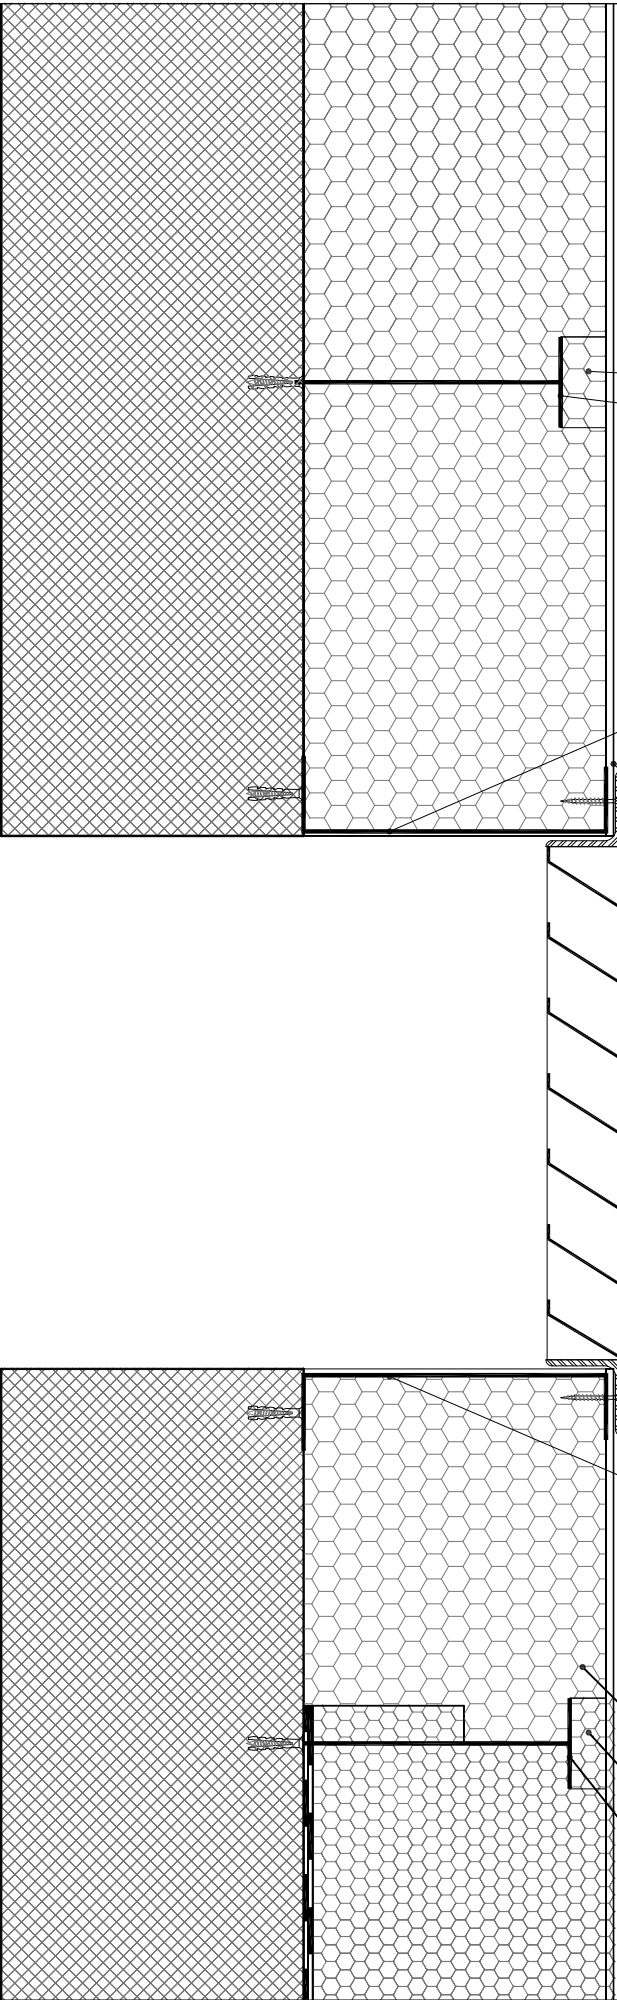

fasadni pokrovček zaradi preprečitve toplotnih mostov
fasadno sidro skladno z navodili proizvajalca

pocinkana konzola za pritrditev rešetke
zatesnitev spoja z UV trajnoelastičnim kitom
pritrditev rešetke v izolacijo z vijaki za izolacijo

prestavitev obstoječe rešetke na fasado

pocinkana konzola za pritrditev rešetke

0 5 20 cm

0 5 20 cm



hidroizolacija
raščen teren
izolacija



asfalt
lesena obloga
uvaljano nasutje gramoz



obloga-agepan
nearmiran beton
armiran beton

objekt	Energetska sanacija telovadnice ob osnovi šoli v Vrtojbi na parceli 2788 k.o. Vrtojba		
naročnik	Občina Šempeter - Vrtojba, Trg Ivana Roba 3a, Šemp. pri Gorici		
odg. v. proj.	UROŠ URŠIČ u.d.i.a.	ZAPS 1437	
odg. proj.	UROŠ URŠIČ u.d.i.a.	ZAPS 1437	
projektanti	UROŠ URŠIČ u.d.i.a.		
načrt	1. NAČRT ARHITEKTURE		

DETAJL PRITRDITVE REŠETKE

STUDIOURŠIČ
UROŠ URŠIČ S.P.

št. projekta 2013-03 št. načrta 2013-03

April 2013 PZI

1:5 D.9.