
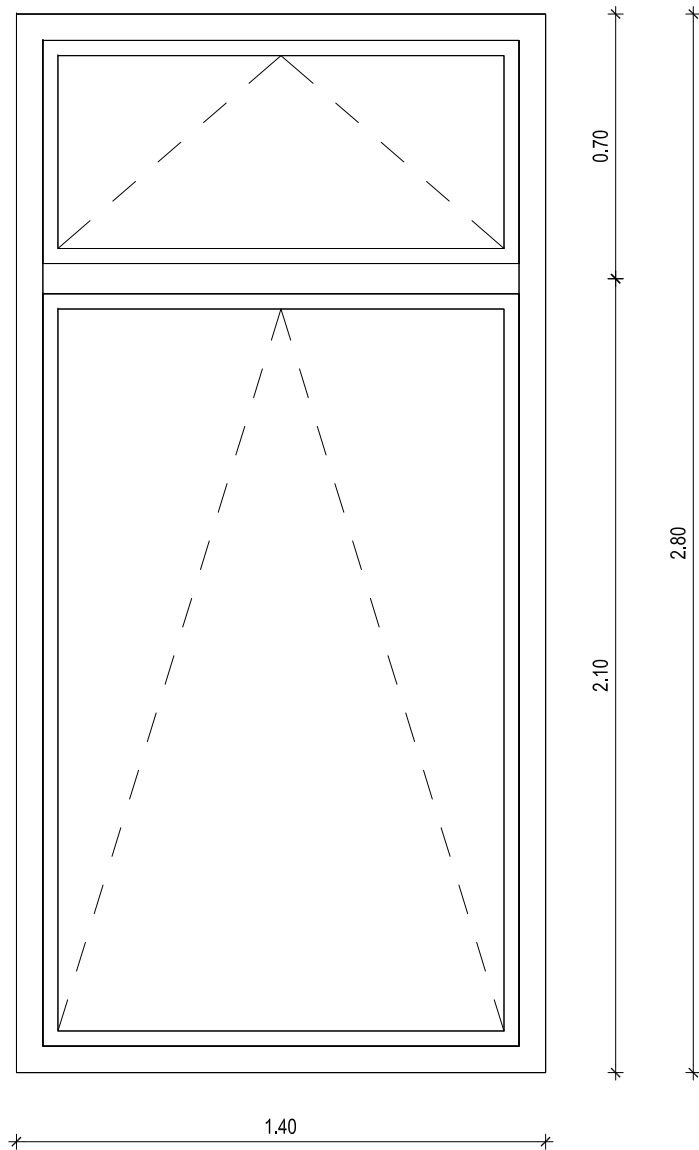
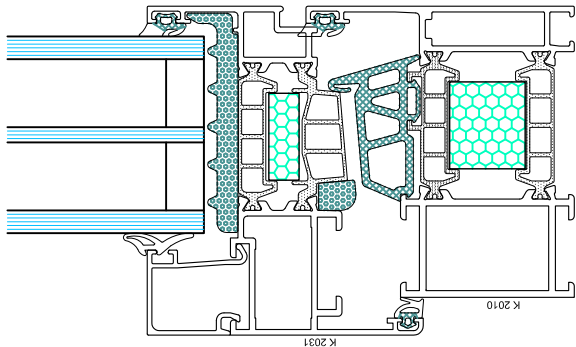




PRED NAROČILOM PREVERI SMERI ODPIRANJA IN DIMENZIJE
ODPRTIN NA OBJEKTU! PRED IZVEDBO PREVERITI VSE DIMENZIJE.
V PRIMERU ODSTOPANJA OBVESTITI ARHITEKTA!

oznaka:	1	OKNO 140x280 cm				
SEZNAM OKEN						
Št. okna	Širina	Višina	Parapet	Kom.	Opombe	m2
W01	1.40	2.80	2.92	4	--	3.92
				4		15.68

- profil npr. Al 77IW ali 77IS
- obojestransko srebrne barve,
- steklo 4_18_4_18_4 Ug=0,5 W/m2K
- skupni faktor Uw=0,96 W/m2K
- vgradnja po RAL smernicah
- vgradnji detajli po navodilih proizvajalca, prašnobarvano po izbiri projektanta
- zidarska mera je za 1,5 cm večja po vsem obodu zaradi vgradnje okna,
- notranja in zunanja polica iz granita npr. BETA-ROSA, komplet z odkapno rego in *stranskimi* nalimki širine 2,5cm. Velikost police je za 9cm manjša kot je dimenzija širine okna zaradi prekrivanja toplotne izolacije, čez okvir okna. 25/3/(širina okna -9) cm, polica je na robovih 2,5 cm vtopljena v izolacijo in 2,5 cm sega ven iz fasade, vse mere je potrebno preveriti na objektu
- ločeno zgornje in spodnje odpiranje na ventus (na kip) s podaljšano ročico za ročno odpiranje z višine 200cm od gotovega tlaka

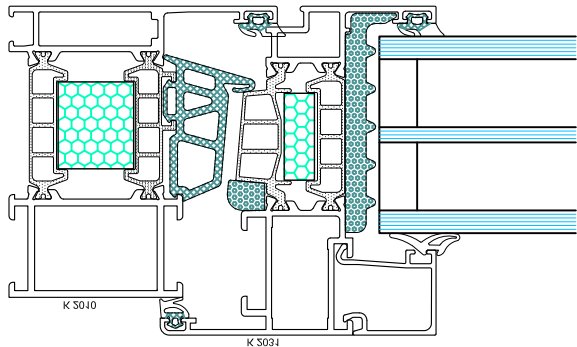


objekt	Energetska sanacija telovadnice ob osnovi šoli v Vrtojbi na parceli 2788 k.o. Vrtojba		STUDIOURŠIČ UROŠ URŠIČ S.P.	
naročnik	Občina Šempeter - Vrtojba, Trg Ivana Roba 3a, Šemp. pri Gorici			
odg. v. proj.	UROŠ URŠIČ u.d.i.a.	ZAPS 1437		
odg. proj.	UROŠ URŠIČ u.d.i.a.	ZAPS 1437		
projektanti	UROŠ URŠIČ u.d.i.a.		št. projekta 2013-03	št. načrta 2013-03
načrt	1. NAČRT ARHITEKTURE		April 2013	PZI
OKNO 140x280 cm			1:20	O.1

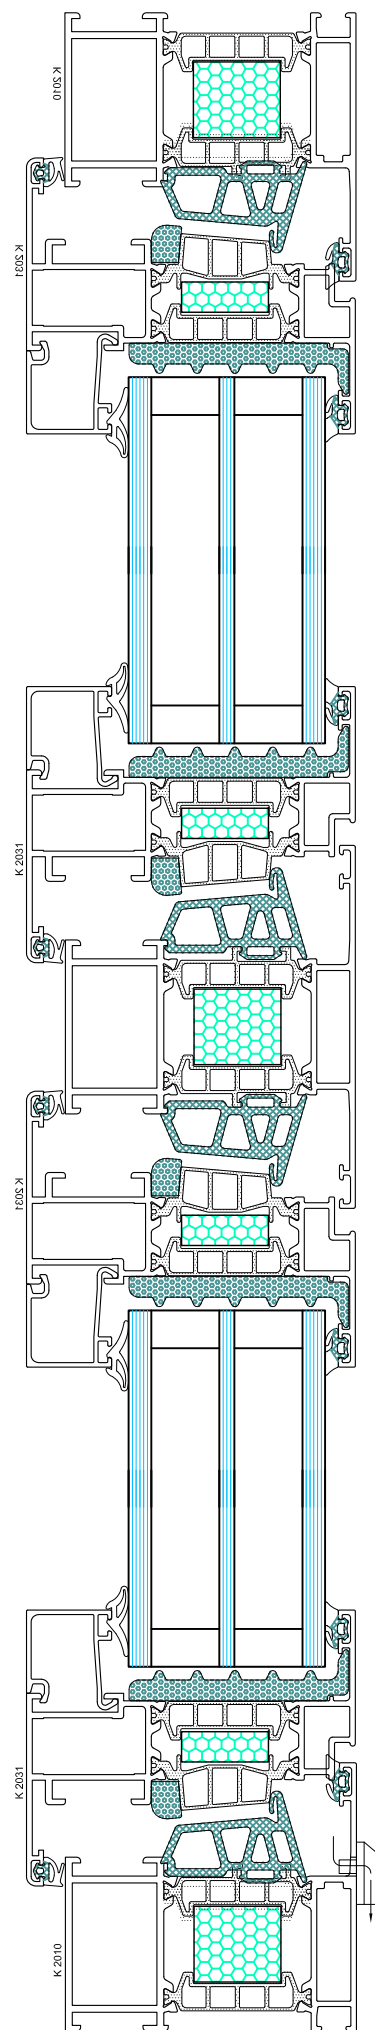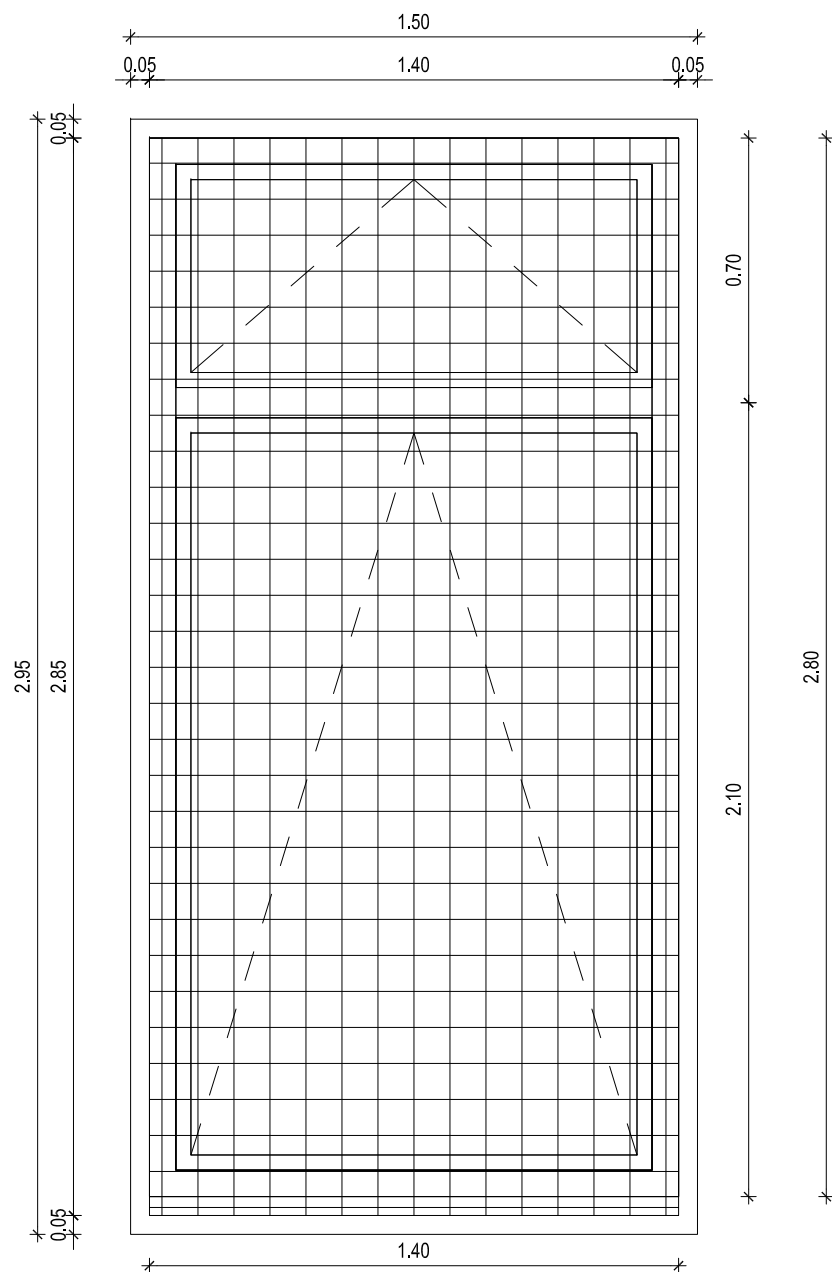


PRED NAROČILOM PREVERI SMERI ODPIRANJA IN DIMENZIJE
ODPRTIN NA OBJEKTU! PRED IZVEDBO PREVERITI VSE DIMENZIJE.
V PRIMERU ODSTOPANJA OBVESTITI ARHITEKTA!

oznaka:	2	OKNO Z REŠETKO 140x280 cm				
SEZNAM OKEN						
Št. okna	Širina	Višina	Parapet	Kom.	Opombe	m2
W02	1.40	2.80	2.92	16	--	3.92
				16		62.72

- profil npr. Al 77IW ali 77IS
- obojestransko srebrne barve,
- steklo 4_18_4_18_4 Ug=0,5 W/m2K
- skupni faktor Uw=0,96 W/m2K
- vgradnja po RAL smernicah
- vgradnji detajli po navodilih proizvajalca, prašnobarvano po izbiri projektanta
- zidarska mera je za 1,5 cm večja po vsem obodu zaradi vgradnje okna,
- notranja in zunanja polica iz granita npr. BETA-ROSA, komplet z odkapno rego in *stranskimi nalimki širine 2,5cm. Velikost police je za 9cm manjša kot je dimenzija širine okna zaradi prekrivanja toplotne izolacije, čez okvir okna. 25/3/(širina okna -9) cm, polica je na robovih 2,5 cm vtopljena v izolacijo in 2,5 cm sega ven iz fasade, vse mere je potrebno preveriti na objektu*
- ločeno zgornje in spodnje odpiranje na ventus (na kip) s podaljšano ročico za ročno odpiranje z višine 200cm od gotovega tlaka

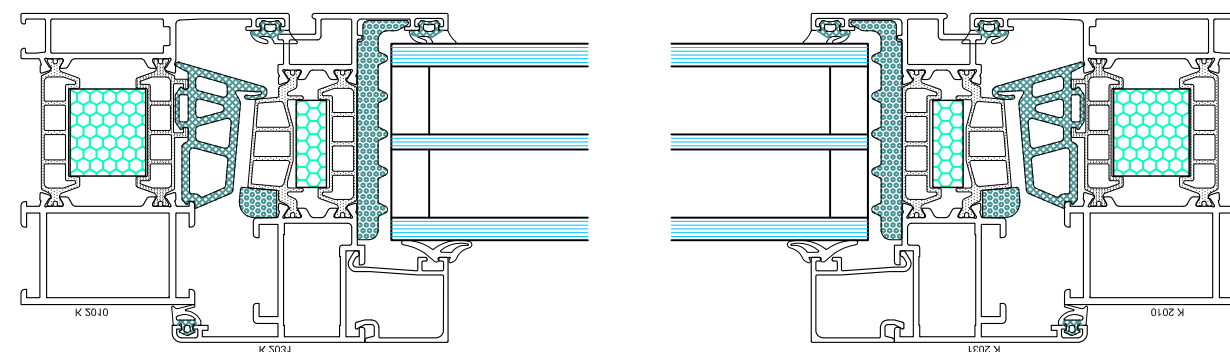



objekt	Energetska sanacija telovadnice ob osnovi šoli v Vrtojbi na parceli 2788 k.o. Vrtojba		STUDIOURŠIČ UROŠ URŠIČ S.P.			
naročnik	Občina Šempeter - Vrtojba, Trg Ivana Roba 3a, Šemp. pri Gorici					
odg. v. proj.	UROŠ URŠIČ u.d.i.a.	ZAPS 1437				
odg. proj.	UROŠ URŠIČ u.d.i.a.	ZAPS 1437				
projektanti	UROŠ URŠIČ u.d.i.a.		št. projekta	2013-03	št. načrta	2013-03
načrt	1. NAČRT ARHITEKTURE		April 2013		PZI	
OKNO Z REŠETKO 140x280 cm			1:20		0.2	

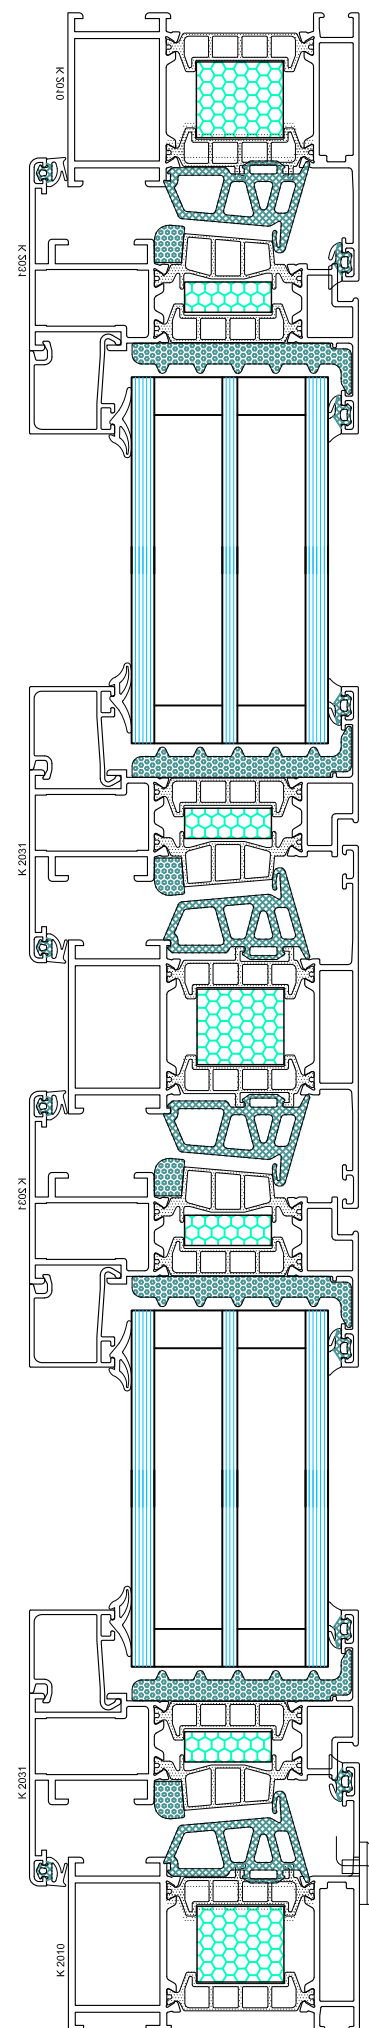

oznaka:	3	OKNO Z ROLETO 140x280 cm				
SEZNAM OKEN						
Št. okna	Širina	Višina	Parapet	Kom.	Opombe	m2
W03	1.40	2.80	4.25	10	ROLETE	3.92
W03	1.40	2.80	2.92	4	ROLETE	3.92
				14		54.88



-
- The image contains two technical cross-section diagrams of window profiles. The left diagram is labeled 'K 5010' and shows a profile with a large glass pane, a central mullion, and a smaller pane. The right diagram is labeled 'K 2010' and shows a similar profile but with a different internal structure, including a central mullion and a smaller pane. Both diagrams use various hatching patterns to represent different materials and components.

objekt	Energetska sanacija telovadnice ob osnovi šoli v Vrtojbi na parceli 2788 k.o. Vrtojba		
naročnik	Občina Šempeter - Vrtojba, Trg Ivana Roba 3a, Šemp. pri Gorici		
odg. v. proj.	UROŠ URŠIČ u.d.i.a.	ZAPS 1437	
odg. proj.	UROŠ URŠIČ u.d.i.a.	ZAPS 1437	
projektanti	UROŠ URŠIČ u.d.i.a.		št. projekta 2013-03 št. načrta 2013-03
načrt	1. NAČRT ARHITEKTURE		April 2013 PZI
OKNO Z ROLETO 140x280 cm			1:20 0.3

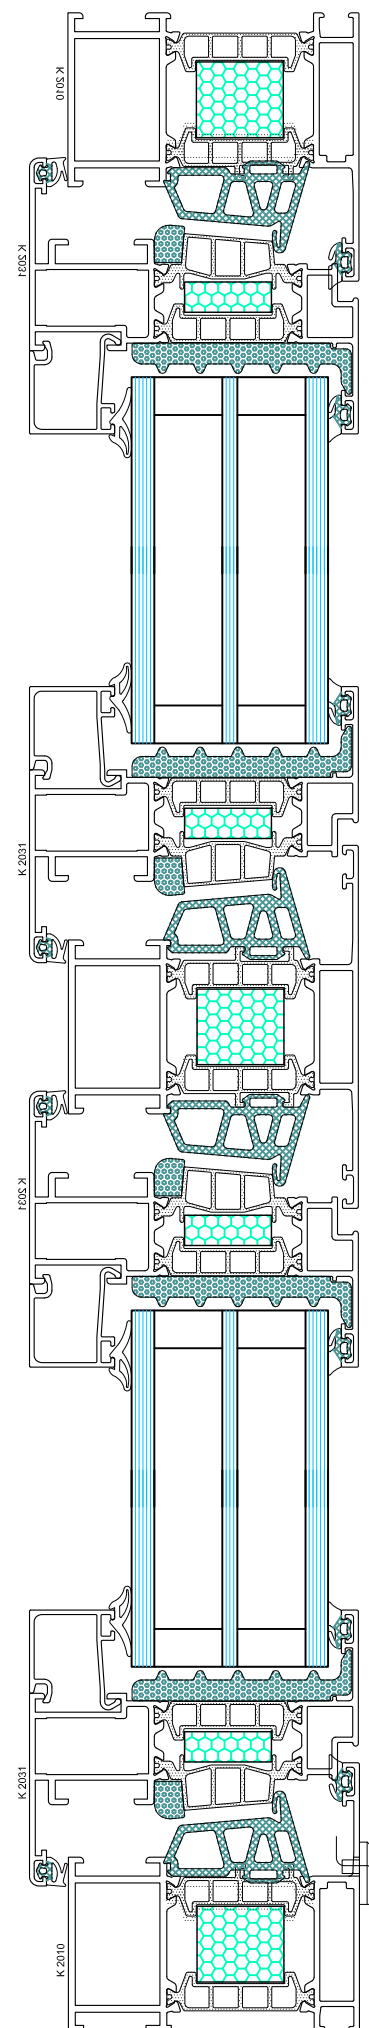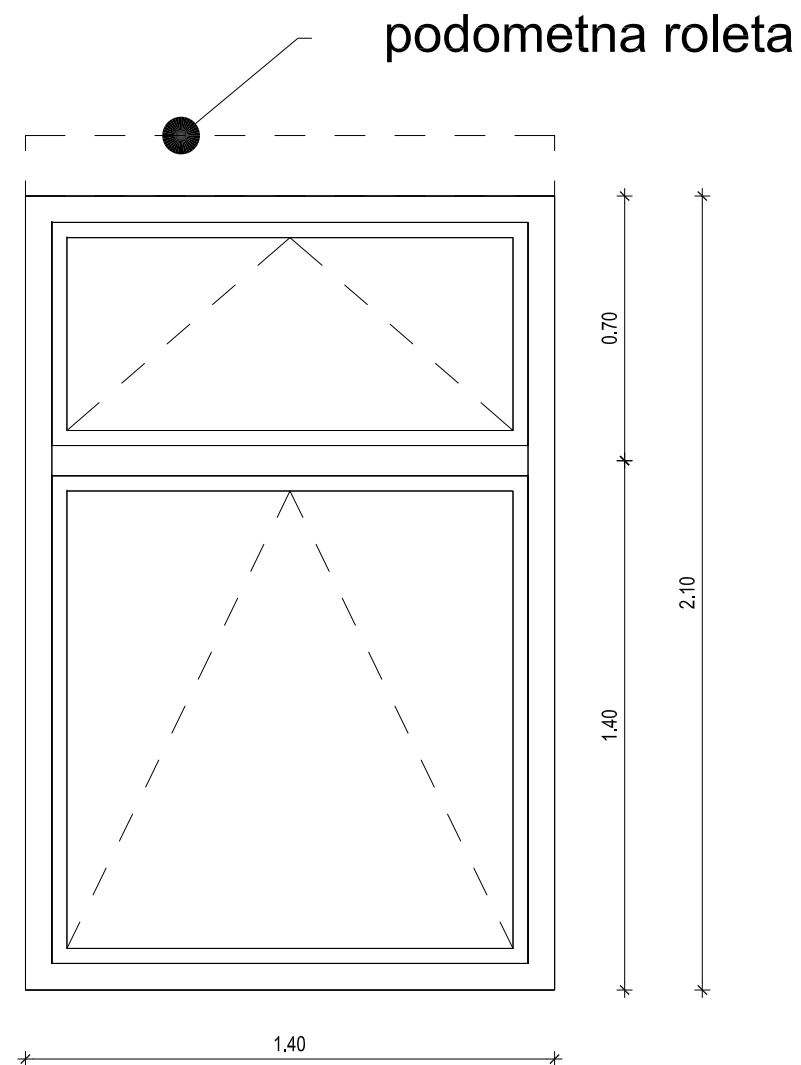



oznaka:	4	OKNO Z ROLETO 140x210 cm				
SEZNAM OKEN						
Št. okna	Širina	Višina	Parapet	Kom.	Opombe	m2
W04	1.40	2.10	4.95	2	ROLETE	2.94
				2		5.88

- profil npr. Al 77IW ali 77IS
- obojestransko srebrne barve,
- steklo 4_18_4_18_4 Ug=0,5 W/m2K
- skupni faktor Uw=0,96 W/m2K
- vgradnja po RAL smernicah
- vgradnji detajli po navodilih proizvajalca, prašnobarvano po izbiri projektanta
- zidarska mera je za 1,5 cm večja po vsem obodu zaradi vgradnje okna,
- notranja in zunanja polica iz granita npr. BETA-ROSA, komplet z odkapno rego in *stranskimi* nalimki širine 2,5cm. Velikost police je za 9cm manjša kot je dimenzija širine okna zaradi prekrivanja toplotne izolacije, čez okvir okna. 25/3/(širina okna -9) cm, polica je na robovih 2,5 cm vtopljen v izolacijo in 2,5 cm sega ven iz fasade, vse mere je potrebno preveriti na objektu
- ločeno zgornje in spodnje odpiranje na ventus (na kip) s podaljšano ročico za ročno odpiranje z višine 200cm od gotovega tlaka
- Al roleta npr. Roltek TRENDQ-Q.INTEGO z elektropogonom komplet s stikalom za vsako okno posebej s skupnega zbirnega mesta

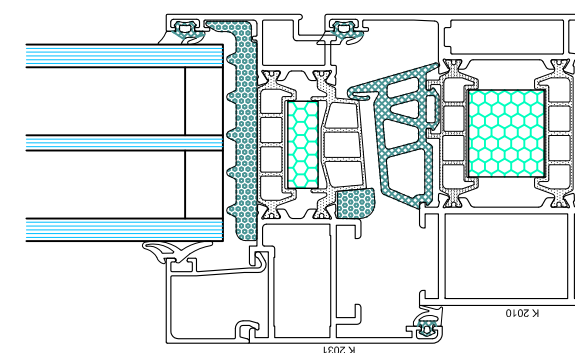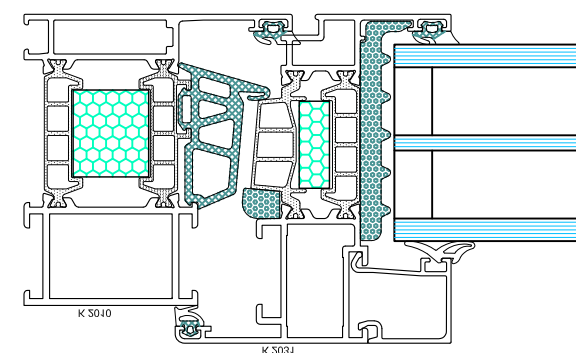



PRED NAROČILOM PREVERI SMERI ODPIRANJA IN DIMENZIJE
ODPRTIN NA OBJEKTU! PRED IZVEDBO PREVERITI VSE DIMENZIJE.
V PRIMERU ODSTOPANJA OBVESTITI ARHITEKTA!

objekt	Energetska sanacija telovadnice ob osnovi šoli v Vrtojbi na parceli 2788 k.o. Vrtojba					
naročnik	Občina Šempeter - Vrtojba, Trg Ivana Roba 3a, Šemp. pri Gorici					
odg. v. proj.	UROŠ URŠIČ u.d.i.a.	ZAPS 1437				
odg. proj.	UROŠ URŠIČ u.d.i.a.	ZAPS 1437				
projektanti	UROŠ URŠIČ u.d.i.a.		št. projekta	2013-03	št. načrta	2013-03
načrt	1. NAČRT ARHITEKTURE		April 2013		PZI	
OKNO Z ROLETO 140x210 cm			1:20		0.4	

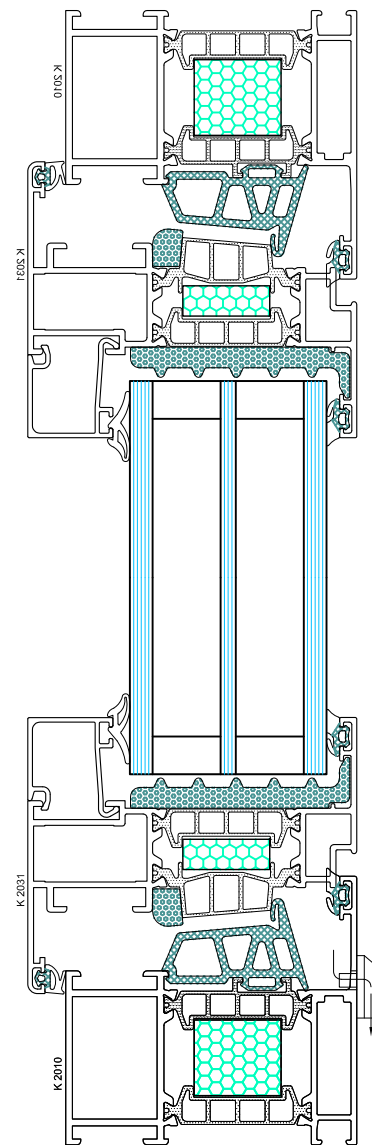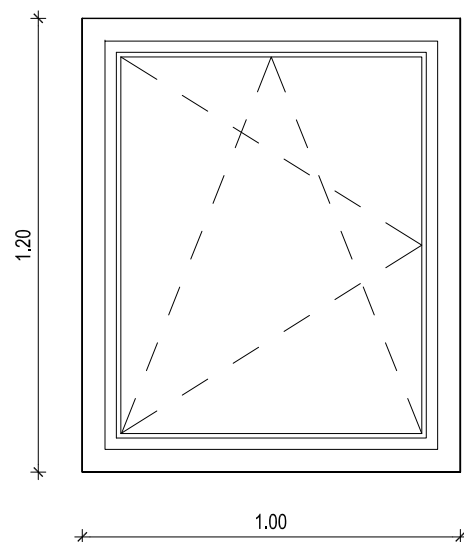




oznaka:	5	OKNO 100x120 cm				
SEZNAM OKEN						
Št. okna	Širina	Višina	Parapet	Kom.	Opombe	m2
W05	1.00	1.20	0.92	1	--	1.20
				1		1.20

- profil npr. Al 77IW ali 77IS
- obojestransko srebrne barve,
- steklo 4_18_4_18_4 Ug=0,5 W/m2K
- skupni faktor Uw=0,96 W/m2K
- vgradnja po RAL smernicah
- vgradnji detajli po navodilih proizvajalca, prašnobarvano po izbiri projektanta
- zidarska mera je za 1,5 cm večja po vsem obodu zaradi vgradnje okna,
- notranja in zunanja polica iz granita npr. BETA-ROSA, komplet z odkapno rego in *stranskimi* nalimki širine 2,5cm. Velikost police je za 9cm manjša kot je dimenzija širine okna zaradi prekrivanja toplotne izolacije, čez okvir okna. 25/3/(širina okna -9) cm, polica je na robovih 2,5 cm vtopljena v izolacijo in 2,5 cm sega ven iz fasade, vse mere je potrebno preveriti na objektu
- kombinirano odpiranje

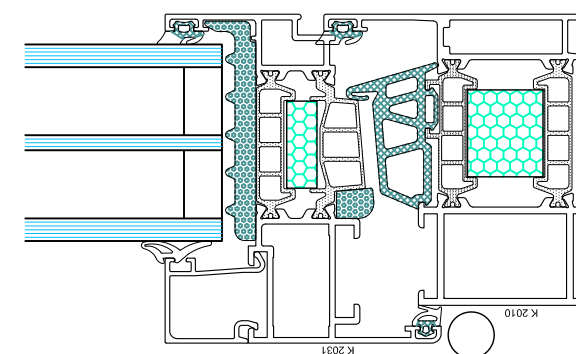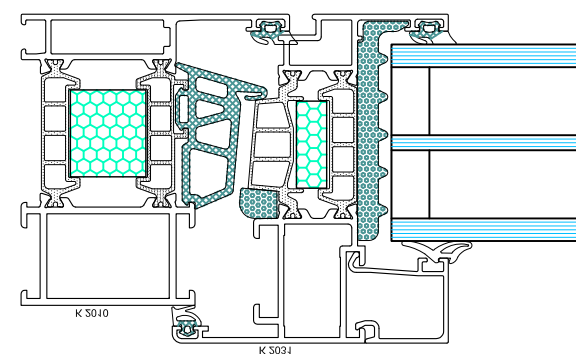

objekt	Energetska sanacija telovadnice ob osnovi šoli v Vrtojbi na parceli 2788 k.o. Vrtojba		STUDIOURŠIČ UROŠ URŠIČ S.P.		
naročnik	Občina Šempeter - Vrtojba, Trg Ivana Roba 3a, Šemp. pri Gorici				
odg. v. proj.	UROŠ URŠIČ u.d.i.a.	ZAPS 1437			
odg. proj.	UROŠ URŠIČ u.d.i.a.	ZAPS 1437			
projektanti	UROŠ URŠIČ u.d.i.a.	št. projekta	2013-03	št. načrta	2013-03
načrt	1. NAČRT ARHITEKTURE		April 2013		PZI
OKNO 100x120 cm			1:20		0.5

PRED NAROČILOM PREVERI SMERI ODPIRANJA IN DIMENZIJE ODPRTIN NA OBJEKTU! PRED IZVEDBO PREVERITI VSE DIMENZIJE. V PRIMERU ODPSTOPANJA OBVESTITI ARHITEKTA!

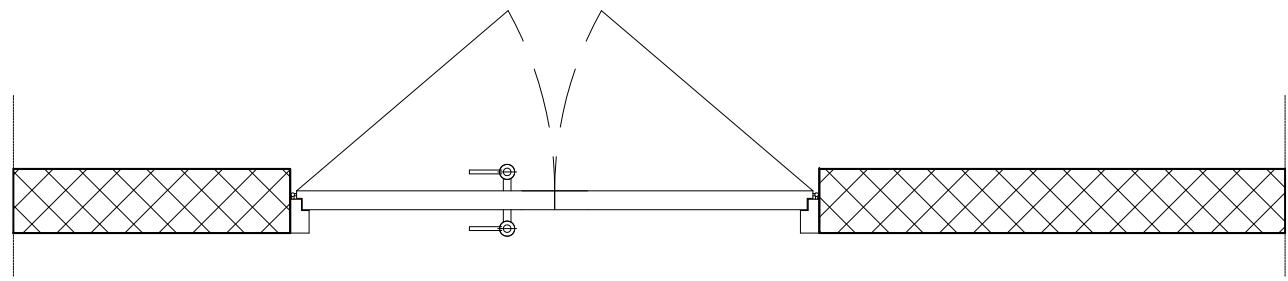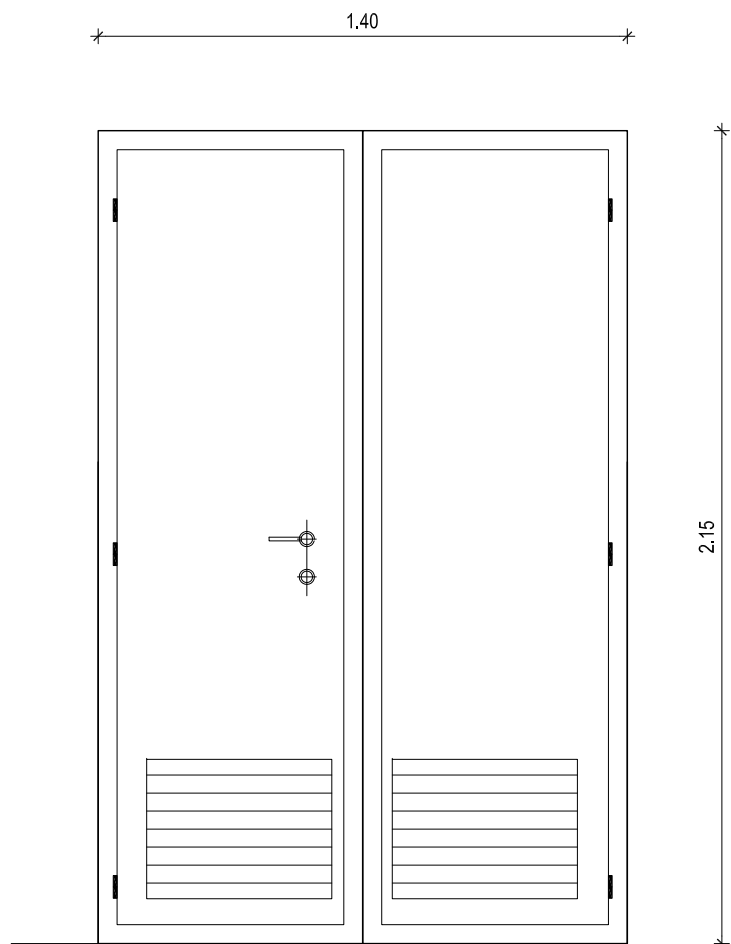
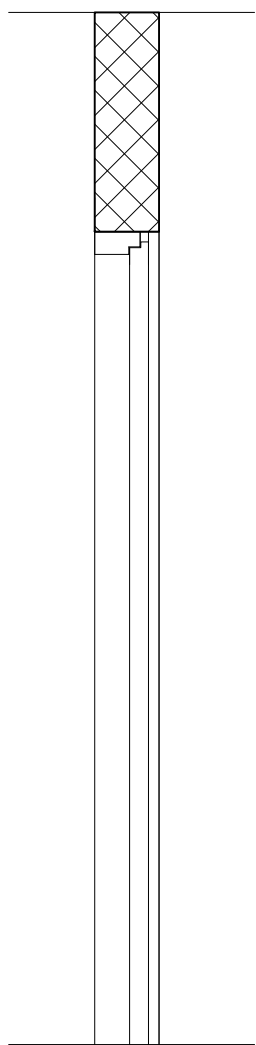


oznaka: 1		DVOJNA VRATA 140 x 215 cm						
SEZNAM VRAT								
Št.	Tip vrat	Širina	Višina	Podboj	Smer	Kom.	Požar. odp.	m2
1	DVOJNA VRATA	1.40	2.15	0.30	NA	1	--	3.08
						1		3.08

Zunanja dvokrilna kovinska vrata. Kovinski tipski podboj vzidan v masivno steno, vratno krilo ter podboj barvan z osnovno zaščitno barvo za kovino in finalno lakiran z epoksidnimi poliesterskimi termično žgano barvo RAL 9007. Vrata so izdelana iz jeklene pločevine, ki je v celoti pocinkana in prašno barvana. Vključno s RF kljuko, cilindrično ključavnico s plastičnim vložkom za ključ patentnega tipa. Dva tečaja od katerih je v enem tečaju vstavljena vzmet za samozapiranje, drugi tečaj je nosilen z zadrževalnimi kroglicami in vijaki za vertikalno nastavitvev. Ud=1,0W/m2K

PRED NAROČILOM PREVERI SMERI ODPIRANJA IN DIMENZIJE ODPRTIN NA OBJEKTU!
PRED IZVEDBO PREVERITI VSE DIMENZIJE. V PRIMERU ODPSTOPANJA OBVESTITI ARHITEKTA!

objekt	Energetska sanacija telovadnice ob osnovi šoli v Vrtojbi na parceli 2788 k.o. Vrtojba		STUDIOURŠIČ UROŠ URŠIČ S.P.			
naročnik	Občina Šempeter - Vrtojba, Trg Ivana Roba 3a, Šemp. pri Gorici					
odg. v. proj.	UROŠ URŠIČ u.d.i.a.	ZAPS 1437				
odg. proj.	UROŠ URŠIČ u.d.i.a.	ZAPS 1437				
projektanti	UROŠ URŠIČ u.d.i.a.		št. projekta	2013-03	št. načrta	2013-03
načrt	1. NAČRT ARHITEKTURE		April 2013		PZI	
DVOJNA VRATA 140 x 215 cm			1:20		V.1	

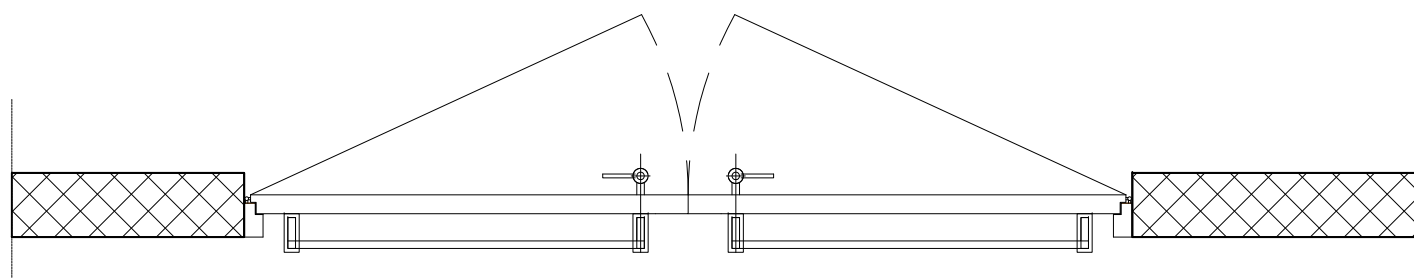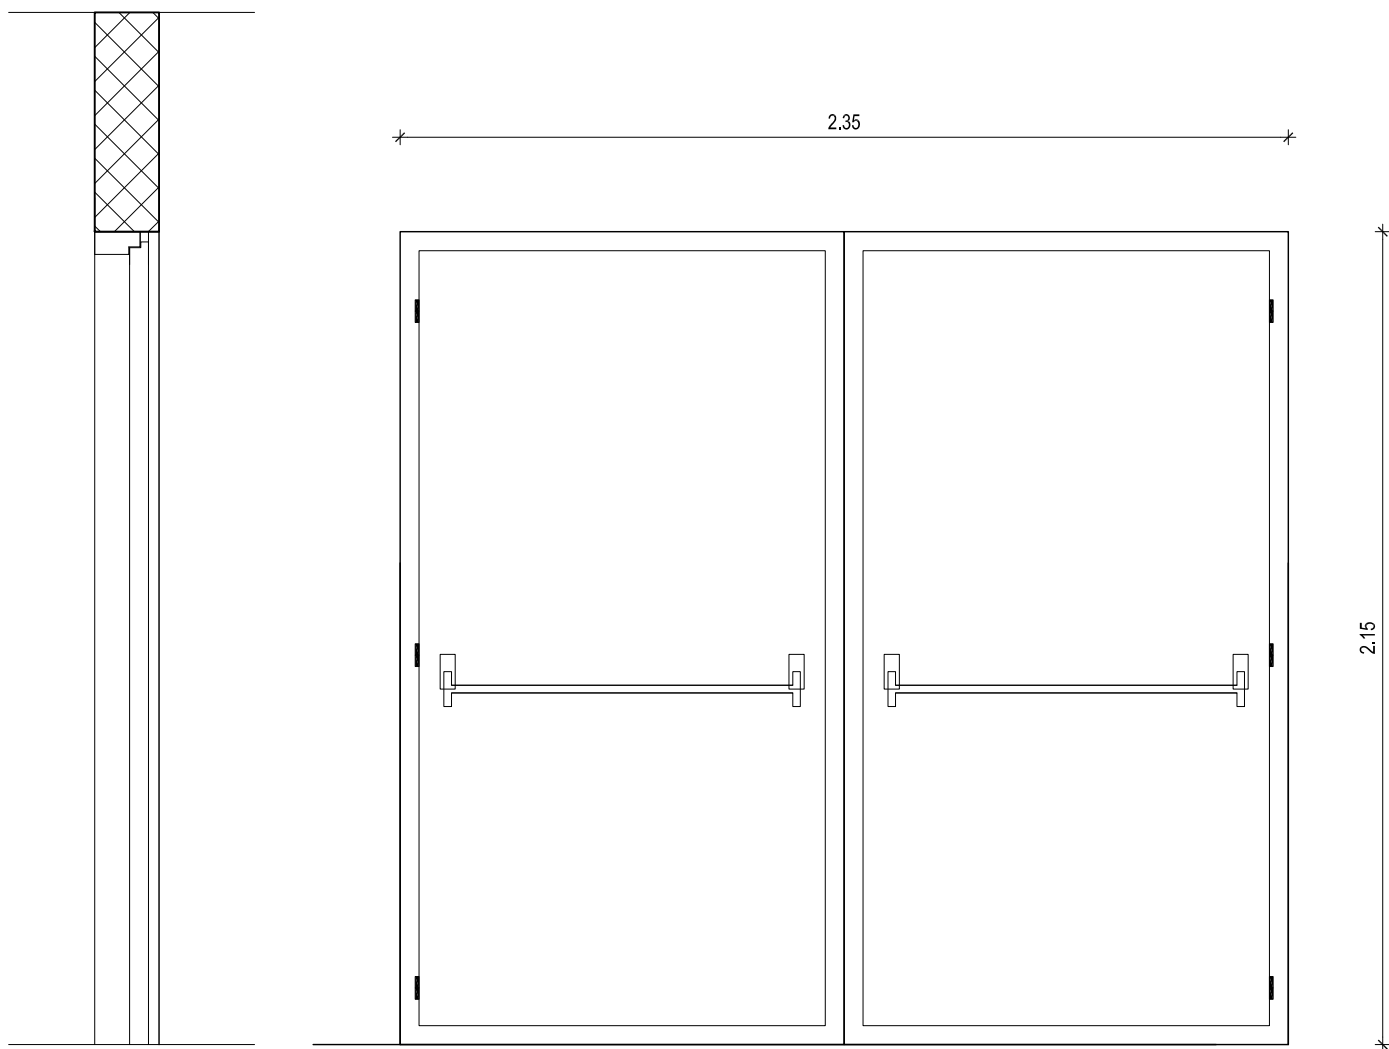


oznaka: 2		DVOJNA VRATA 235 x 215 cm						
SEZNAM VRAT								
Št.	Tip vrat	Širina	Višina	Podboj	Smer	Kom.	Požar. odp.	m2
2	DVOJNA VRATA	2.35	2.15	0.20	NA	1	PANIK KLJUKA	5.28
						1		5.28

Zunanja dvokrilna kovinska vrata. Kovinski tipski podboj vzidan v masivno steno, vratno krilo ter podboj barvan z osnovno zaščitno barvo za kovino in finalno lakiran z epoksidnimi poliesterskimi termično žgano barvo RAL 9007. Vrata so izdelana iz jeklene pločevine, ki je v celoti pocinkana in prašno barvana. Vključno s RF kljuko, cilindrično ključavnico s plastičnim vložkom za ključ patentnega tipa. Dva tečaja od katerih je v enem tečaju vstavljena vzmet za samozapiranje, drugi tečaj je nosilen z zadrževalnimi kroglicami in vijaki za vertikalno nastavitev. Vrata imajo panik kljuko. Ud=1,0W/m2K


PRED NAROČILOM PREVERI SMERI ODPIRANJA IN DIMENZIJE ODPRTIN NA OBJEKTU!
PRED IZVEDBO PREVERITI VSE DIMENZIJE. V PRIMERU ODSTOPANJA OBVESTITI ARHITEKTA!

objekt	Energetska sanacija telovadnice ob osnovi šoli v Vrtojbi na parceli 2788 k.o. Vrtojba		STUDIOURŠIČ UROŠ URŠIČ S.P.		
naročnik	Občina Šempeter - Vrtojba, Trg Ivana Roba 3a, Šemp. pri Gorici				
odg. v. proj.	UROŠ URŠIČ u.d.i.a.	ZAPS 1437			
odg. proj.	UROŠ URŠIČ u.d.i.a.	ZAPS 1437			
projektanti	UROŠ URŠIČ u.d.i.a.	št. projekta	2013-03	št. načrta	2013-03
načrt	1. NAČRT ARHITEKTURE		April 2013		PZI
DVOJNA VRATA 235 x 215 cm			1:20		V.2

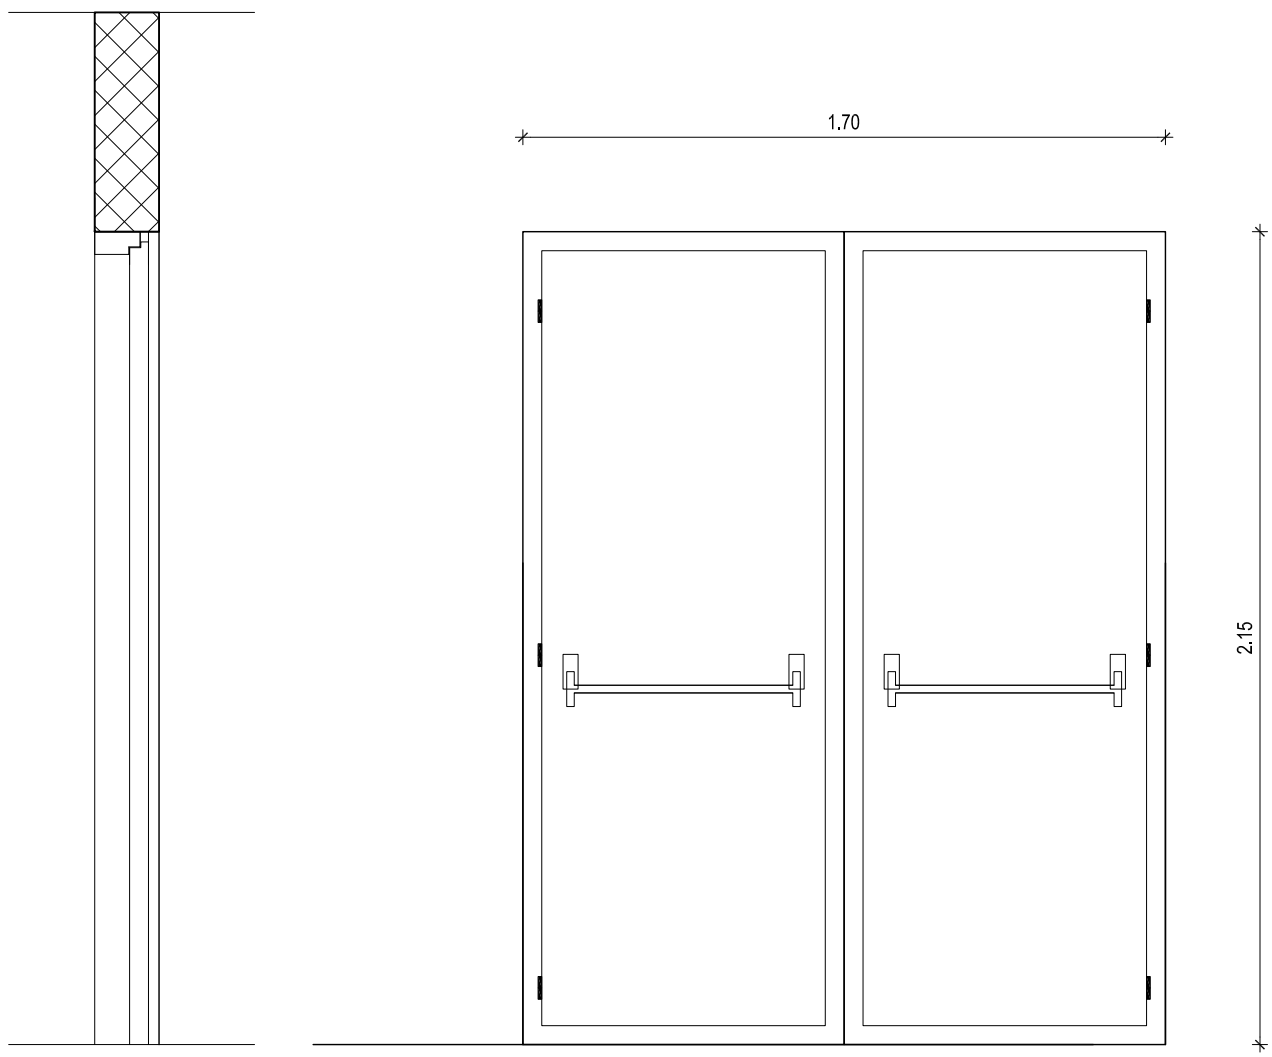


oznaka: 3		DVOJNA VRATA 170 x 215 cm						
SEZNAM VRAT								
Št.	Tip vrat	Širina	Višina	Podboj	Smer	Kom.	Požar. odp.	m2
3	DVOJNA VRATA	1.70	2.15	0.20	NA	1	PANIK KLJUKA	3.74
						1		3.74

Zunanja dvokrilna kovinska vrata. Kovinski tipski podboj vzidan v masivno steno, vratno krilo ter podboj barvan z osnovno zaščitno barvo za kovino in finalno lakiran z epoksidnimi poliesterskimi termično žgano barvo RAL 9007. Vrata so izdelana iz jeklene pločevine, ki je v celoti pocinkana in prašno barvana. Vključno s RF kljuko, cilindrično ključavnico s plastičnim vložkom za ključ patentnega tipa. Dva tečaja od katerih je v enem tečaju vstavljena vzmet za samozapiranje, drugi tečaj je nosilen z zadrževalnimi kroglicami in vijaki za vertikalno nastavitev. Vrata imajo panik kljuko. Ud=1,0W/m2K

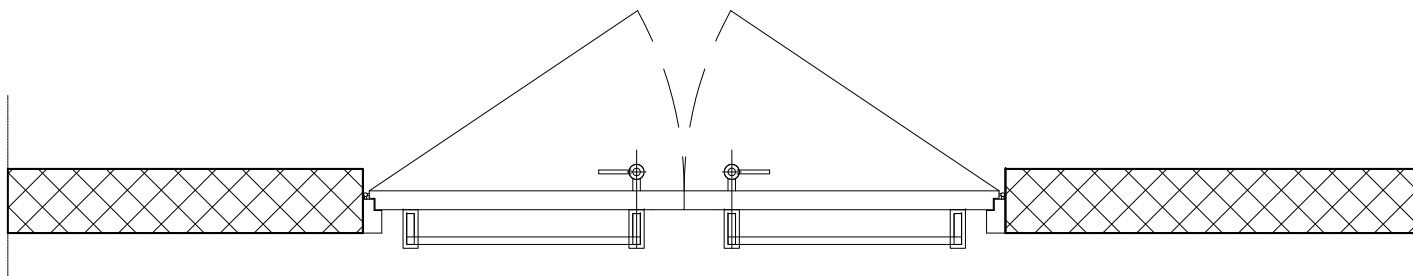

PRED NAROČILOM PREVERI SMERI ODPIRANJA IN DIMENZIJE ODPRTIN NA OBJEKTU!
PRED IZVEDBO PREVERITI VSE DIMENZIJE. V PRIMERU ODSTOPANJA OBVESTITI ARHITEKTA!

objekt	Energetska sanacija telovadnice ob osnovi šoli v Vrtojbi na parceli 2788 k.o. Vrtojba		STUDIOURŠIČ UROŠ URŠIČ S.P.			
naročnik	Občina Šempeter - Vrtojba, Trg Ivana Roba 3a, Šemp. pri Gorici					
odg. v. proj.	UROŠ URŠIČ u.d.i.a.	ZAPS 1437				
odg. proj.	UROŠ URŠIČ u.d.i.a.	ZAPS 1437				
projektanti	UROŠ URŠIČ u.d.i.a.		št. projekta	2013-03	št. načrta	2013-03
načrt	1. NAČRT ARHITEKTURE		April 2013		PZI	
DVOJNA VRATA 170 x 215 cm			1:20		V.3	

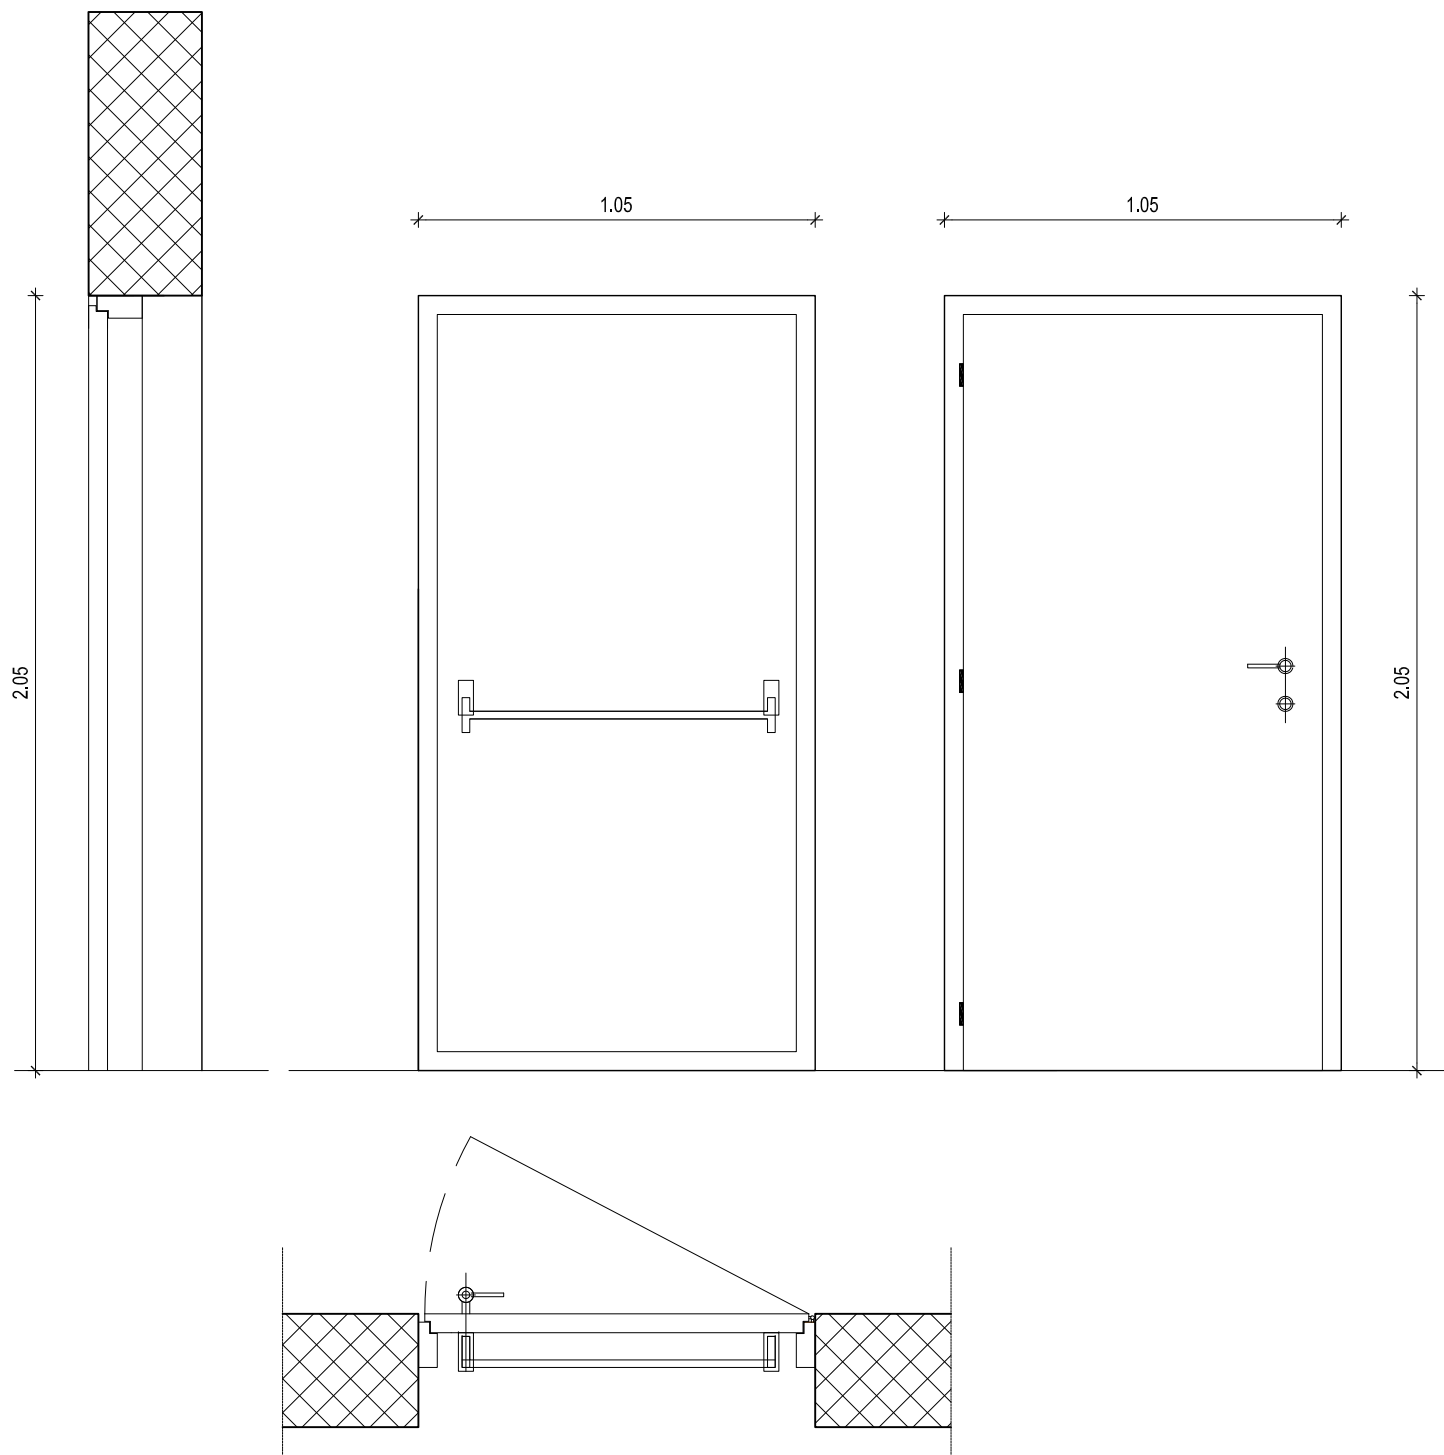

oznaka: 4		VHODNA VRATA 105x205 cm						
SEZNAM VRAT								
Št.	Tip vrat	Širina	Višina	Podboj	Smer	Kom.	Požar. odp.	m2
4	VHODNA VRATA	1.05	2.05	0.08	Left	1	PANIK KLJUKA	2.31
						1		2.31

Zunanja enokrilna kovinska vrata. Kovinski tipski podboj vzidan v masivno steno, vratno krilo ter podboj barvan z osnovno zaščitno barvo za kovino in finalno lakiran z epoksidnimi poliesterskimi termično žgano barvo RAL 9007. Vrata so izdelana iz jeklene pločevine, ki je v celoti pocinkana. Vključno s RF kljuko, cilindrično ključavnico s plastičnim vložkom za ključ patentnega tipa. Trije tečaji od katerih je v enem tečaju vstavljena vzmet za samozapiranje, drugi tečaj je nosilen z zadrževalnimi kroglicami in vijaki za vertikalno nastavitev. Vrata imajo panik kljuko. Ud=1,0W/m2K

PRED NAROČILOM PREVERI SMERI ODPIRANJA IN DIMENZIJE ODPRTIN NA OBJEKTU!
PRED IZVEDBO PREVERITI VSE DIMENZIJE. V PRIMERU ODPSTOPANJA OBVESTITI ARHITEKTA!

objekt	Energetska sanacija telovadnice ob osnovi šoli v Vrtojbi na parceli 2788 k.o. Vrtojba		STUDIOURŠIČ UROŠ URŠIČ S.P.		
naročnik	Občina Šempeter - Vrtojba, Trg Ivana Roba 3a, Šemp. pri Gorici				
odg. v. proj.	UROŠ URŠIČ u.d.i.a.	ZAPS 1437			
odg. proj.	UROŠ URŠIČ u.d.i.a.	ZAPS 1437			
projektanti	UROŠ URŠIČ u.d.i.a.	št. projekta	2013-03	št. načrta	2013-03
načrt	1. NAČRT ARHITEKTURE		April 2013		PZI
VHODNA VRATA 105x205 cm			1:20		V.4