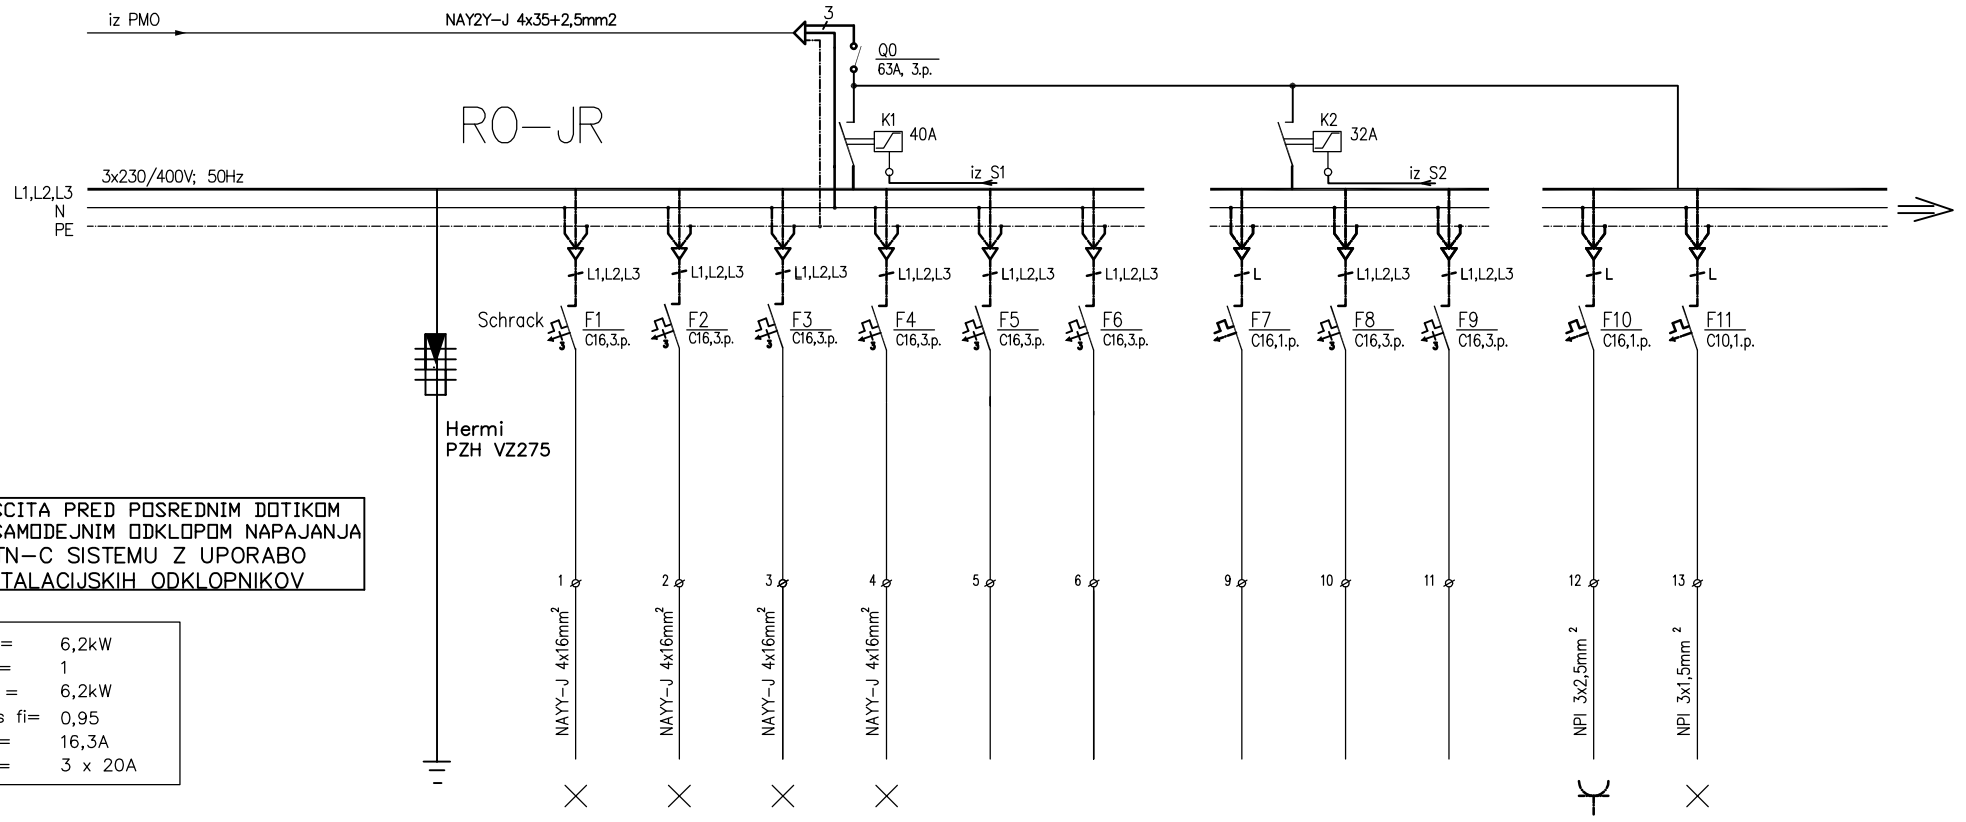


ZASCITA PRED POSREDNIM DOTIKOM S SAMODEJNIM ODKLOPOM NAPAJANJA V TN–C SISTEMU Z UPORABO INSTALACIJSKIH ODKLOPNIKOV

| | |
|---|---|
| Pi = | 6,2kW |
| Fi = | 1 |
| Pk = | 6,2kW |
| Cos fi= | 0,95 |
| Ik = | 16,3A |
| Iv = | 3 x 20A |

| TOKOKROG | 1 | 2 | 3 | 4 | 5 | 6 |
|---|---|---|---|---|---|---|
| Pi (kW) | 0,3 | 0,45 | 0,35 | 0,3 | | |
| PORABNIK | RAZSVET. | RAZSVET. | RAZSVET. | RAZSVET. | REZERVA | REZERVA |
| PROSTOR | Linija 1 kolesarska steza | Linija 2 ob nogomet. igrišču in ob kros kolesar. | Linija 3 ob odbojki in tenis igrišču | Linija 4 ob otroškem igrišču in fitnes površi. | | |

| 7 | 8 | 9 |
|---|---|---|
| 0,5 | 0,5 | 0,5 |
| REZERVA | REZERVA | REZERVA |
| | | |

| 10 | 11 |
|---|---|
| 2,0 | 0,1 |
| VTIČNICA | RAZSVET. |
| v el. omari | v el. omari |

| | | | | | |
|---|---|---|---|---|---|
| ERDADO d.o.o. Ul. Vena Pilona 29, 5270 Ajdovscina Projektiranje, meritve, nadzor | Investitor: | OBČINA ŠEMPETER - VRTOJBA Trg Ivana Roba 3, 5290 Šempeter pri Gorici | Načrt: | ELEKTRIČNE INSTALACIJE Močnostne instalacije | Odg. vodja projekta: Urška Možina Rodman u.d.i.a. A–1208 A<br>Odg. projektant: David Furlan, el.teh. E–9035<br>Sodelavec: Domen Furlan, d.i.e.<br>Št. projekta: 15-2014 Št. načrta: 132/12-14 Projekta dokumentacija: PZI<br>Datum: ID št. podjetja: IZS 1958 Št. risbe: Stran: 5<br>Merilo: |
| | Objekt: | ŠPORTNI PARK ŠEMPETER PRI GORICI | Risba: | ENOPOLNA SHEMA PRIŽIGALIŠČA JR | |

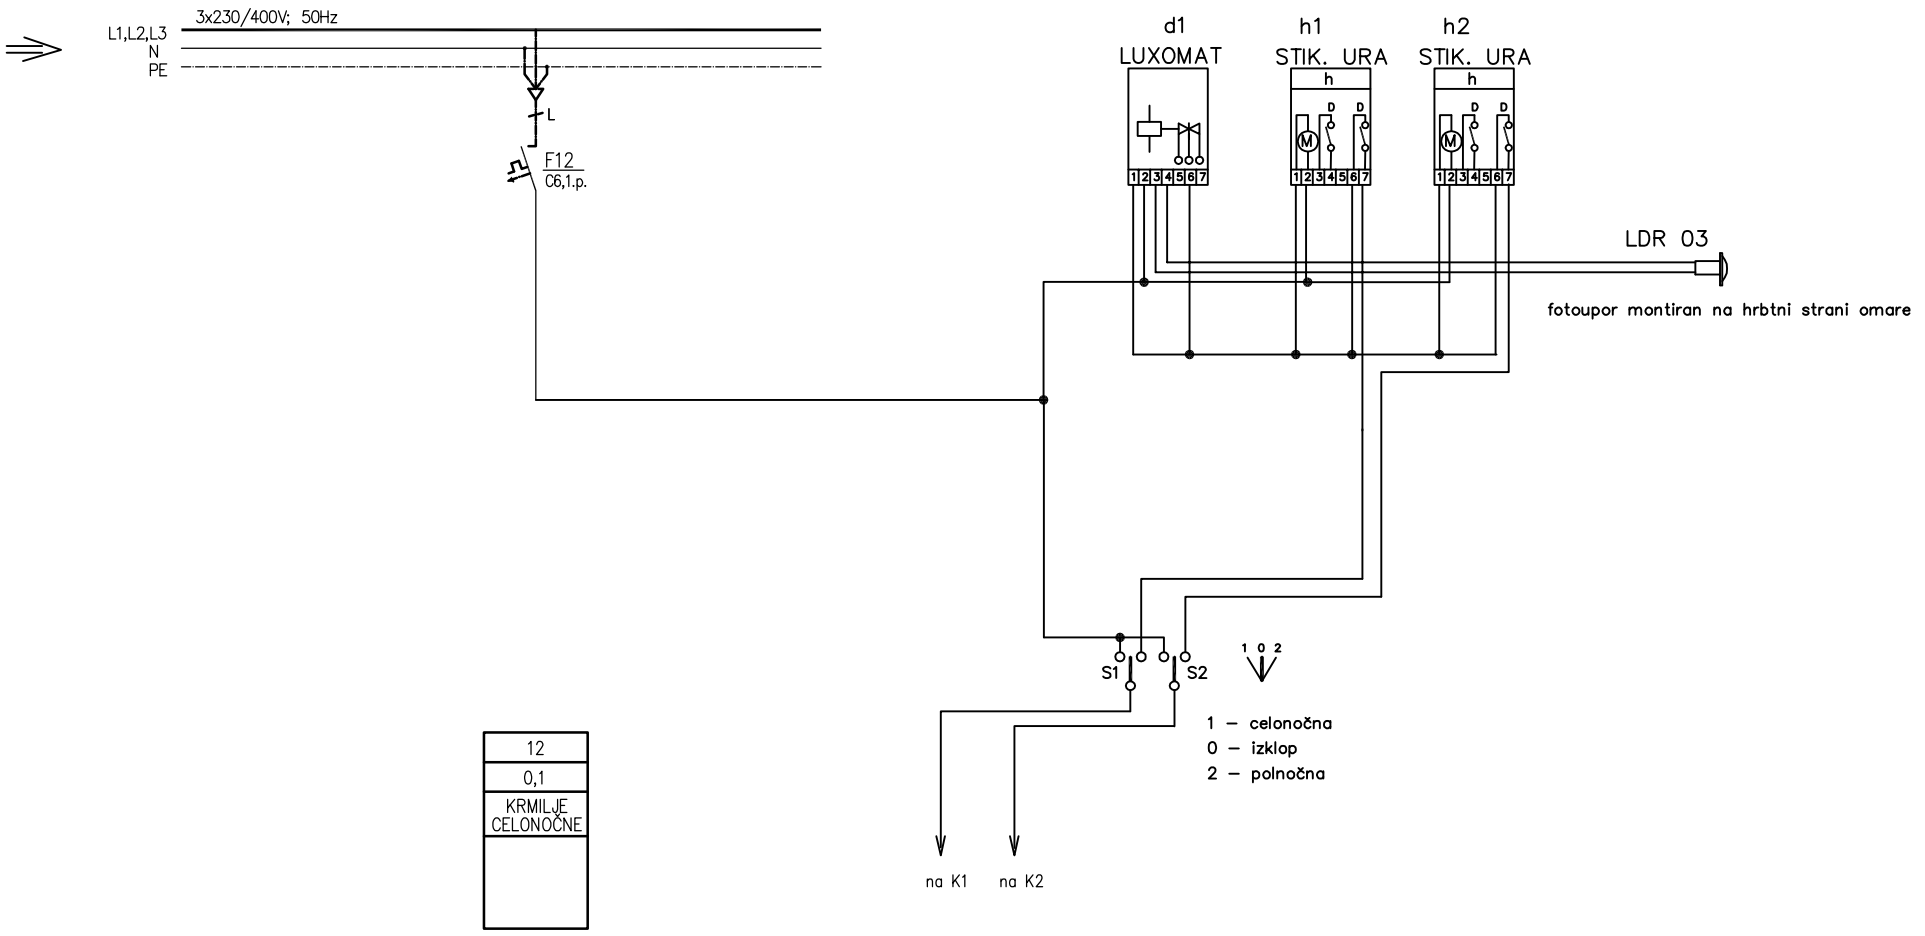


C – celonočna razsvetljava
P – polnočna razsvetljava

| 12 |
|---|
| 0,1 |
| KRMILJE CELONOČNE |
| |

| | | | | | |
|---|---|---|---|---|---|
| ERDADO d.o.o. Ul. Vena Pilona 29, 5270 Ajdovscina Projektiranje, meritve, nadzor | Investitor: | OBČINA ŠEMPETER - VRTOJBA Trg Ivana Roba 3, 5290 Šempeter pri Gorici | Načrt: | ELEKTRIČNE INSTALACIJE Močnostne instalacije | Odg. vodja projekta: Urška Možina Rodman u.d.i.a. A–1208 A<br>Odg. projektant: David Furlan, el.teh. E–9035<br>Sodelavec: Domen Furlan, d.i.e.<br>Št. projekta: 15-2014 Št. načrta: 132/12-14 Projekta dokumentacija: PZI<br>Datum: ID št. podjetja: IZS 1958 Št. risbe: Stran: 5.1<br>Merilo: |
| | Objekt: | ŠPORTNI PARK ŠEMPETER PRI GORICI | Risba: | ENOPOLNA SHEMA PRIŽIGALIŠČA JR | |