

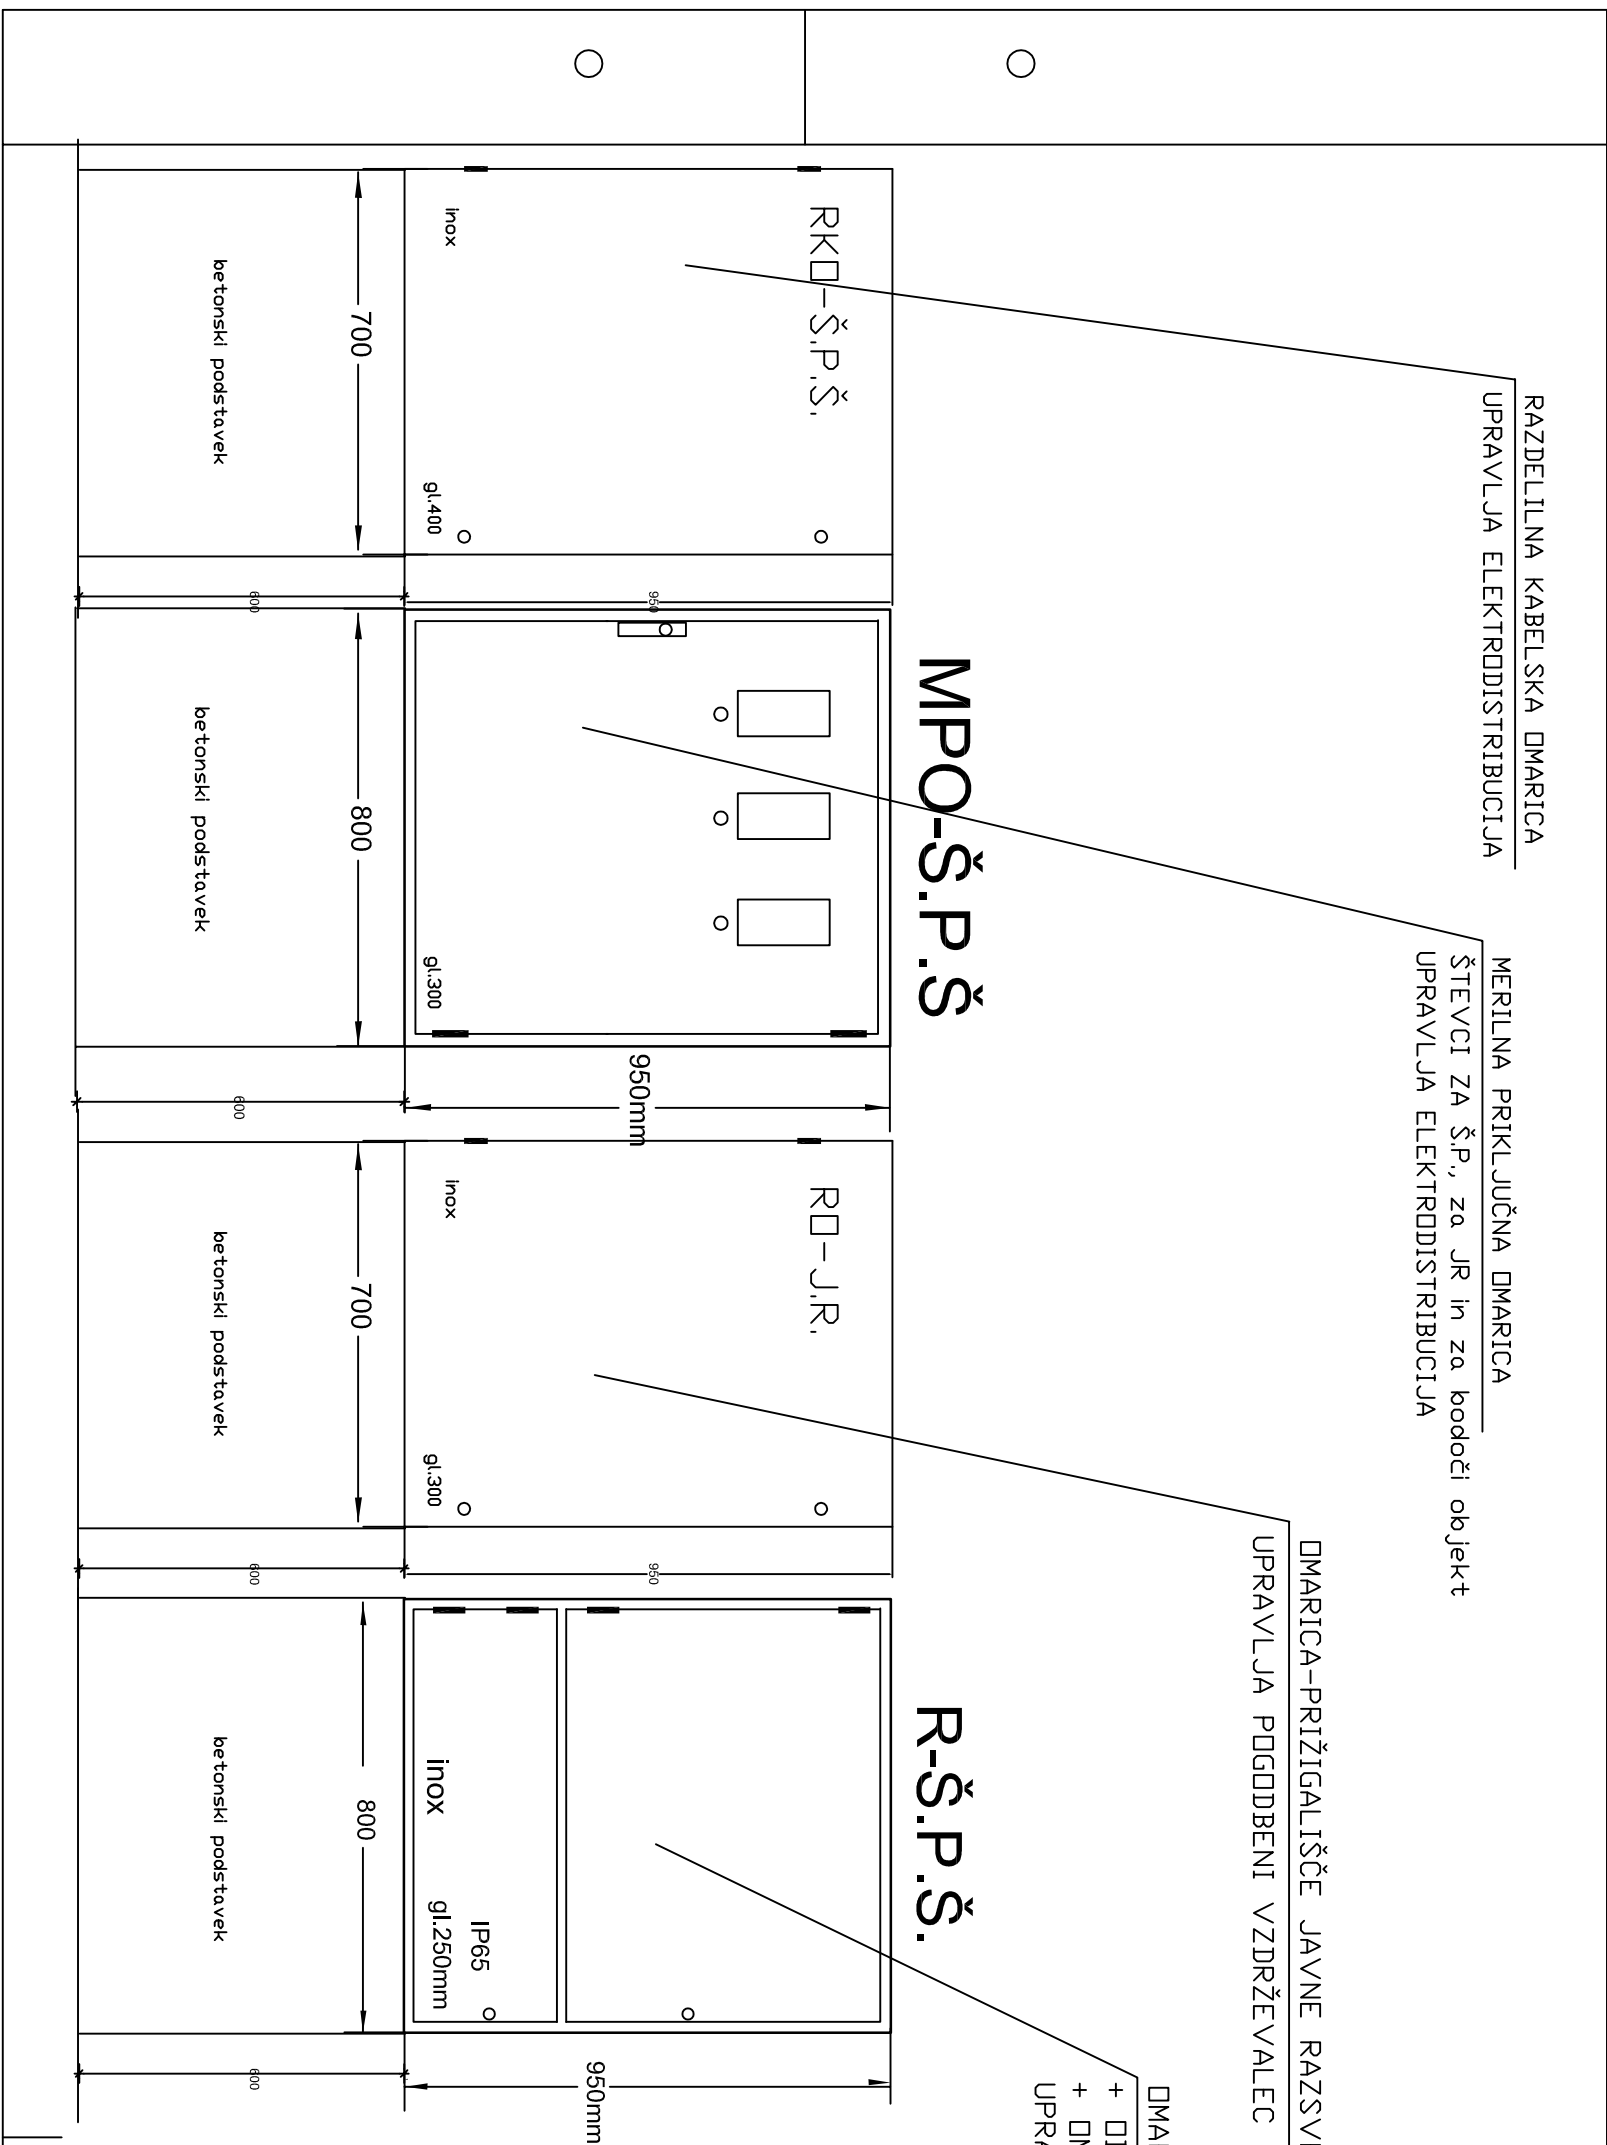
RAZDELILNA KABELSKA OMARICA
UPRAVLJAJA ELEKTRODISTRIBUCIJA

MERILNA PRIKLJUČNA OMARICA
ŠTEVCI ZA Š.P., za JR in za kodoči objekt
UPRAVLJA ELEKTRODISTRIBUCIJA

OMARICA-PRIŽIGALIŠČE JAVNE RAZSVET.
UPRAVLJA POGODBENI VZDRŽEVALEC JR

DMARICA-NAPAJANJE RAZSVETLJAVE IGRIŠČ
+ DDČITEVALNI ŠTEVCI za posamezna igrišča
+ DMARICA z VTIČNICAMI ZA PRIREDITVE
UPRAVLJA ZDRŽEVALEC ŠPORTNEGA PARKA

MPO-Š.P.Š. R-Š.P.Š.

[illegible]