
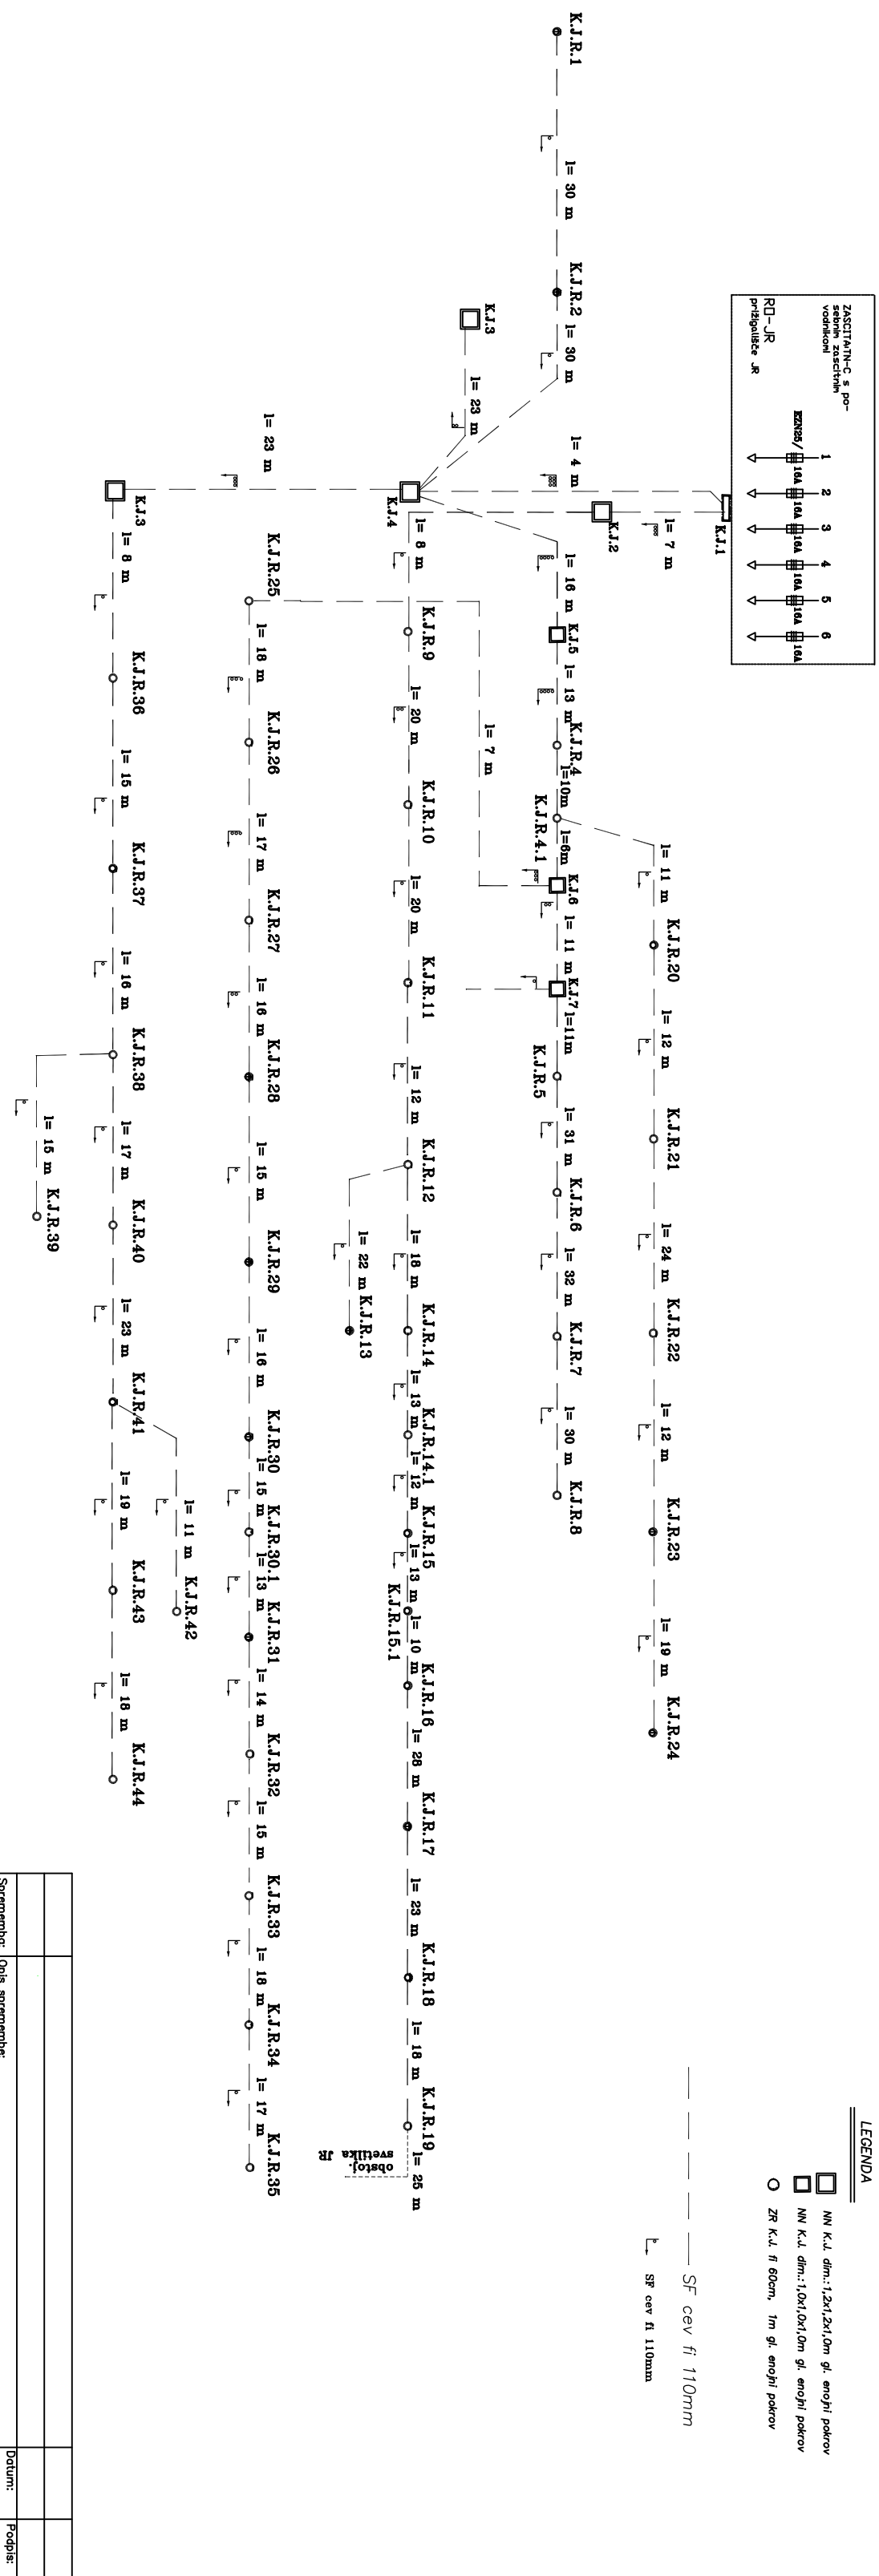


Spremembe: Opis spremembe		Datum:	
Naročnik/ OBČINA ŠEMPETER – VRTOUJBA		Podpis:	
Investitor: Trg Ivana Roba 3, 5290 Šempeter			
Izvajalec		Objekt/	
ERDADO d.o.o.		ŠPORTNI PARK ŠEMPETER PRI GORICI	
Projektiralec		Projektiralec	
UL. Veno Plona 29, 5270 Ajdovščina		Objekt/	
Tel.: /05/ 3681433, fax: /05/3681434		ŠEMPETER	
Ime: ID številke: Podpis:		Vsebinsko nadzira: ELEKTRIČNE INSTALACIJE	
Podpis (OVL) JIRSKA M. ROMAN u.k.lba-1208		Vsebinsko/	
Preveril (OP): DAVID RUTLAN el.tih. E-3035		nadzor ribec: ENOPOLNA ŠHEMA JR OMREŽJA	
Izdalci:			
Kontrolor:			
ID ribec:		St. spremembe:	St. izdaja:
		132/12-14	15-2014
		P21	P21
		Metric:	Datum:
		Dec. 2014	
		Spremembe/Stran/Mapa:	
			9

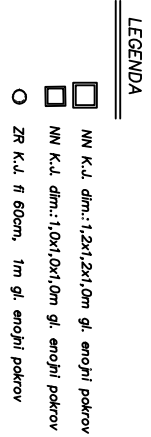

Spremembe: Opis spremembe		Datum:	
Naročnik/ OBČINA ŠEMPETER – VRTOUJBA		Podpis:	
Investitor: Trg Ivana Roba 3, 5290 Šempeter			
Izvajalec		Objekt/	
ERDADO d.o.o.		ŠPORTNI PARK ŠEMPETER PRI GORICI	
Projektiralec		Projektiralec	
UL. Veno Plona 29, 5270 Ajdovščina		Objekt/	
Tel.: /05/ 3681433, fax: /05/3681434		ŠEMPETER	
Ime: ID številke: Podpis:		Vsebinsko nadzira: ELEKTRIČNE INSTALACIJE	
Podpis (OVL) JIRSKA M. ROMAN u.k.lba-1208		Vsebinsko/	
Preveril (OP): DAVID RUTLAN el.tih. E-3035		nadzor ribec: ŠHEMA JR KABELSKE KANALIZACIJE	
Izdalci:			
Kontrolor:			
ID ribec:		St. spremembe:	St. izdaja:
		132/12-14	15-2014
		P21	P21
		Metric:	Datum:
		Dec. 2014	
		Spremembe/Stran/Mapa:	
			8