




TLORIS TEMELJEV

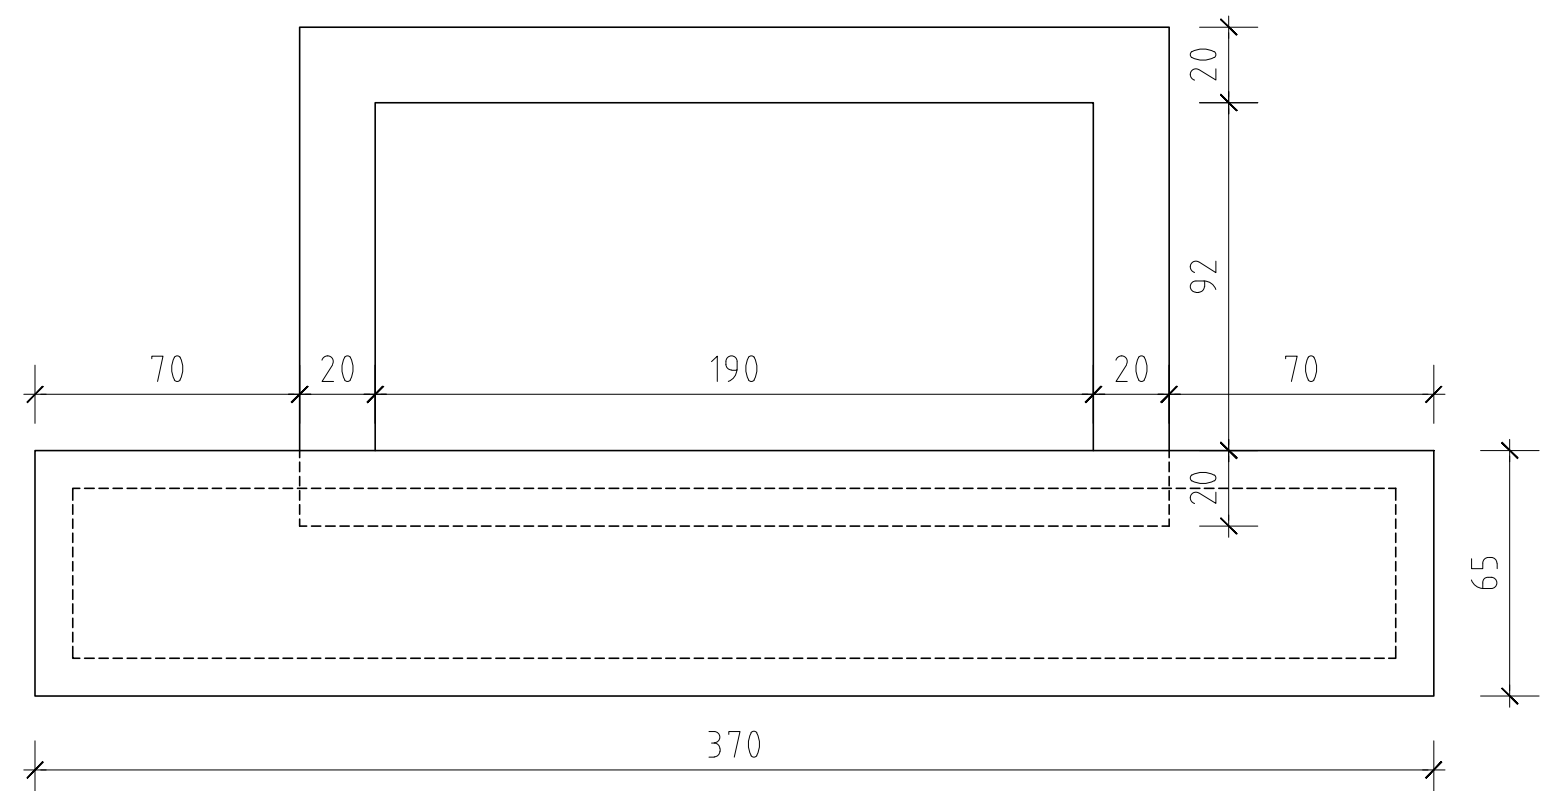


TLORIS

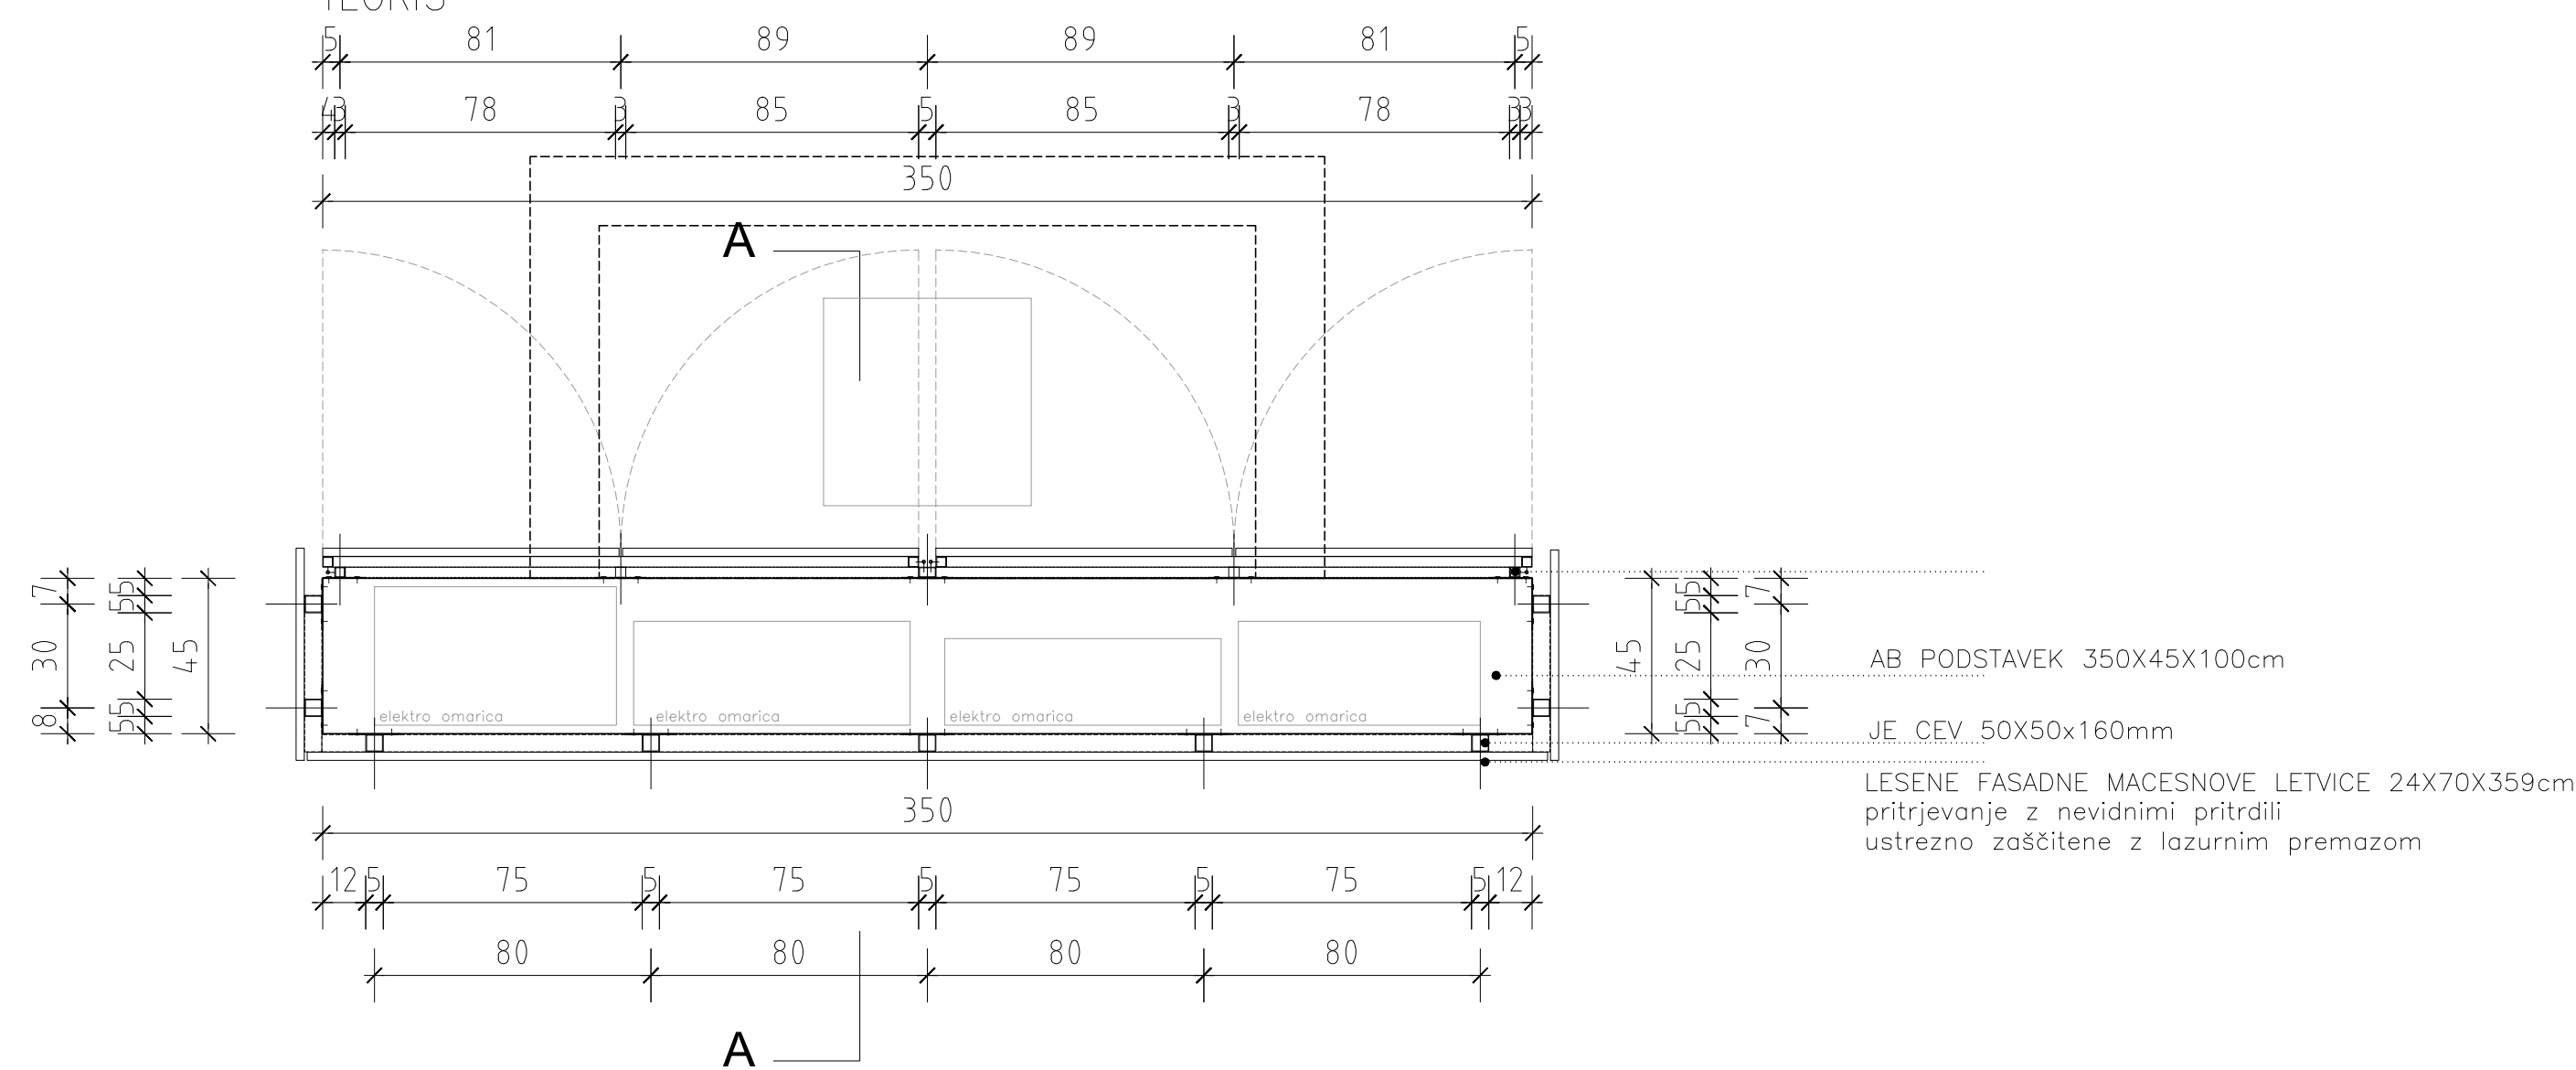


PREREZ AA

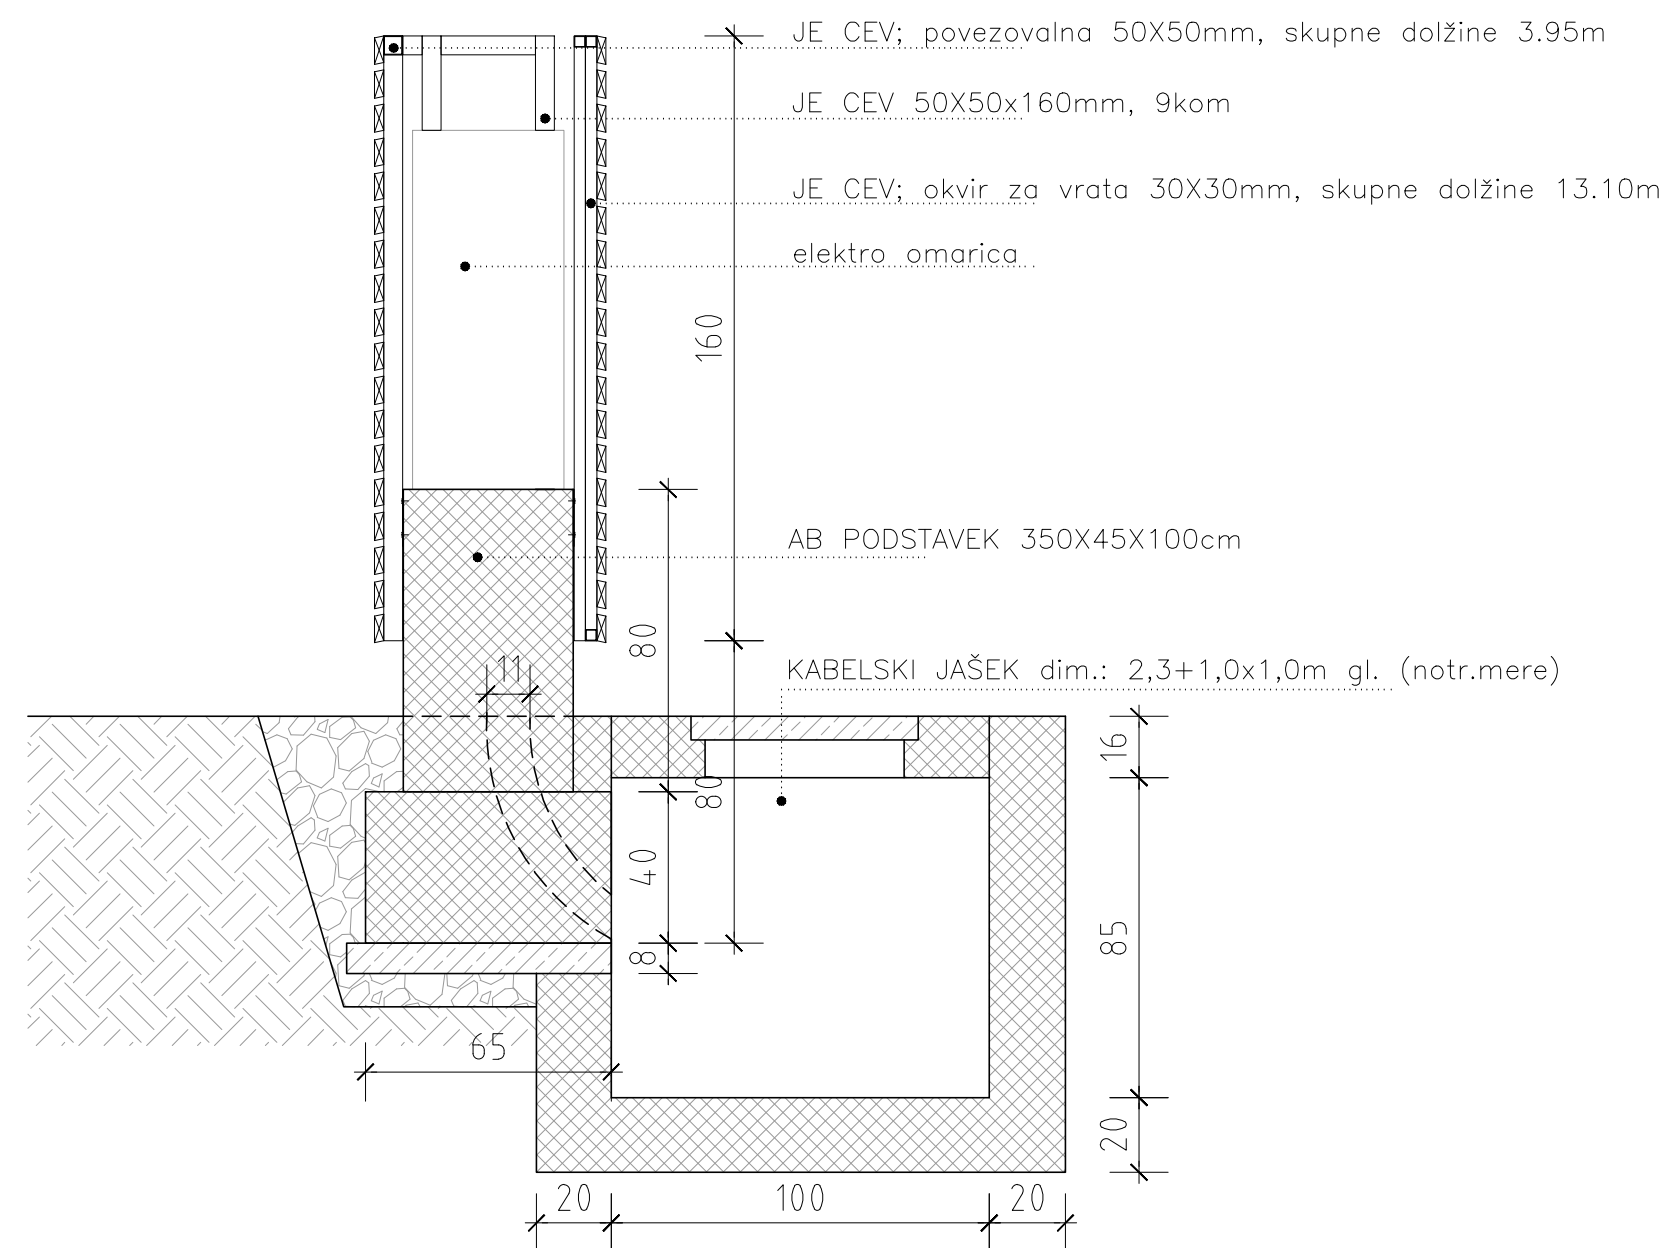


POGLED NA PODKONSTRUKCIJO /VZDOLŽNA STRAN Z VRATI/

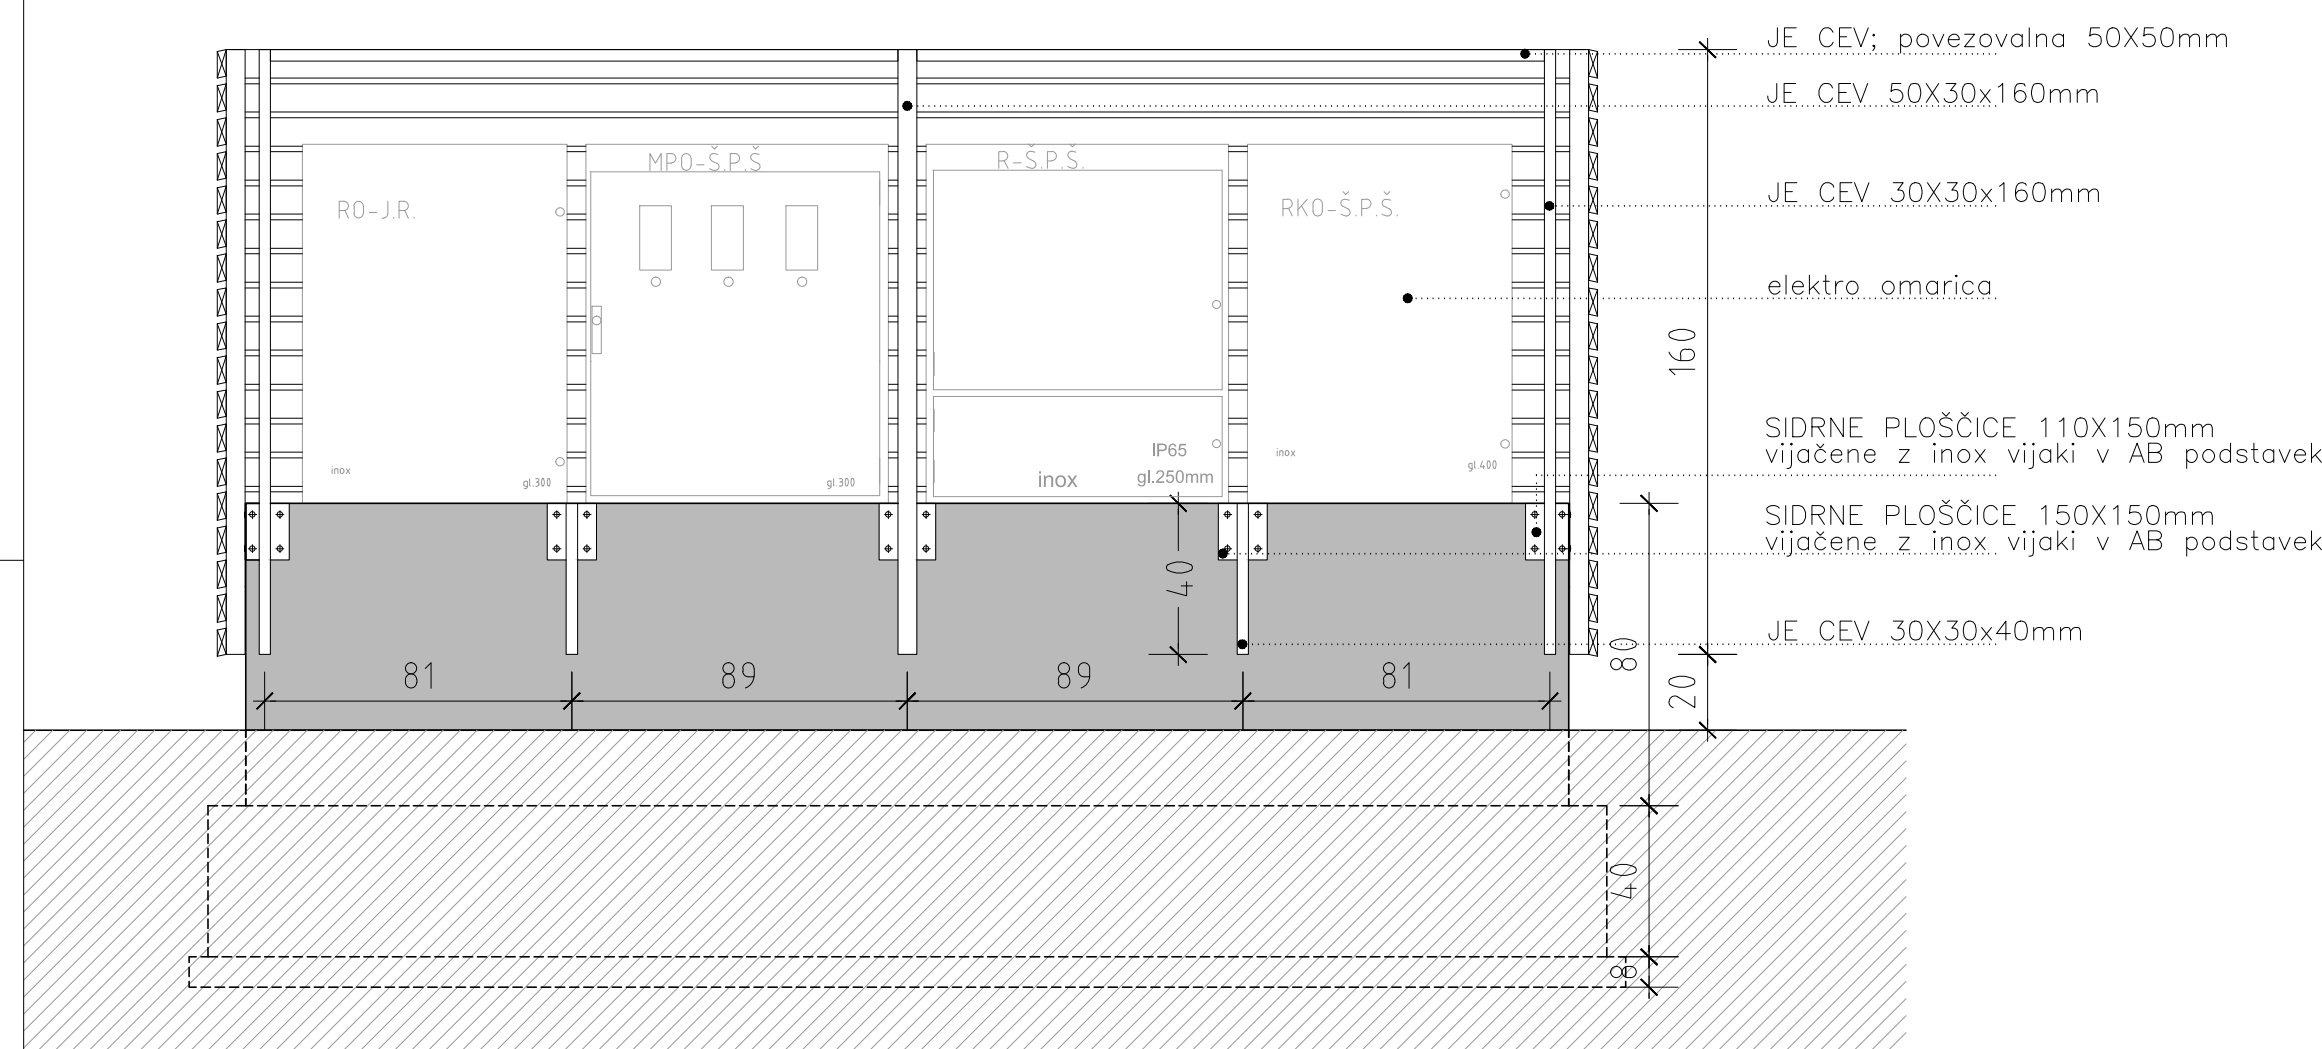


POGLED NA PODKONSTRUKCIJO /VZDOLŽNA FASADA/

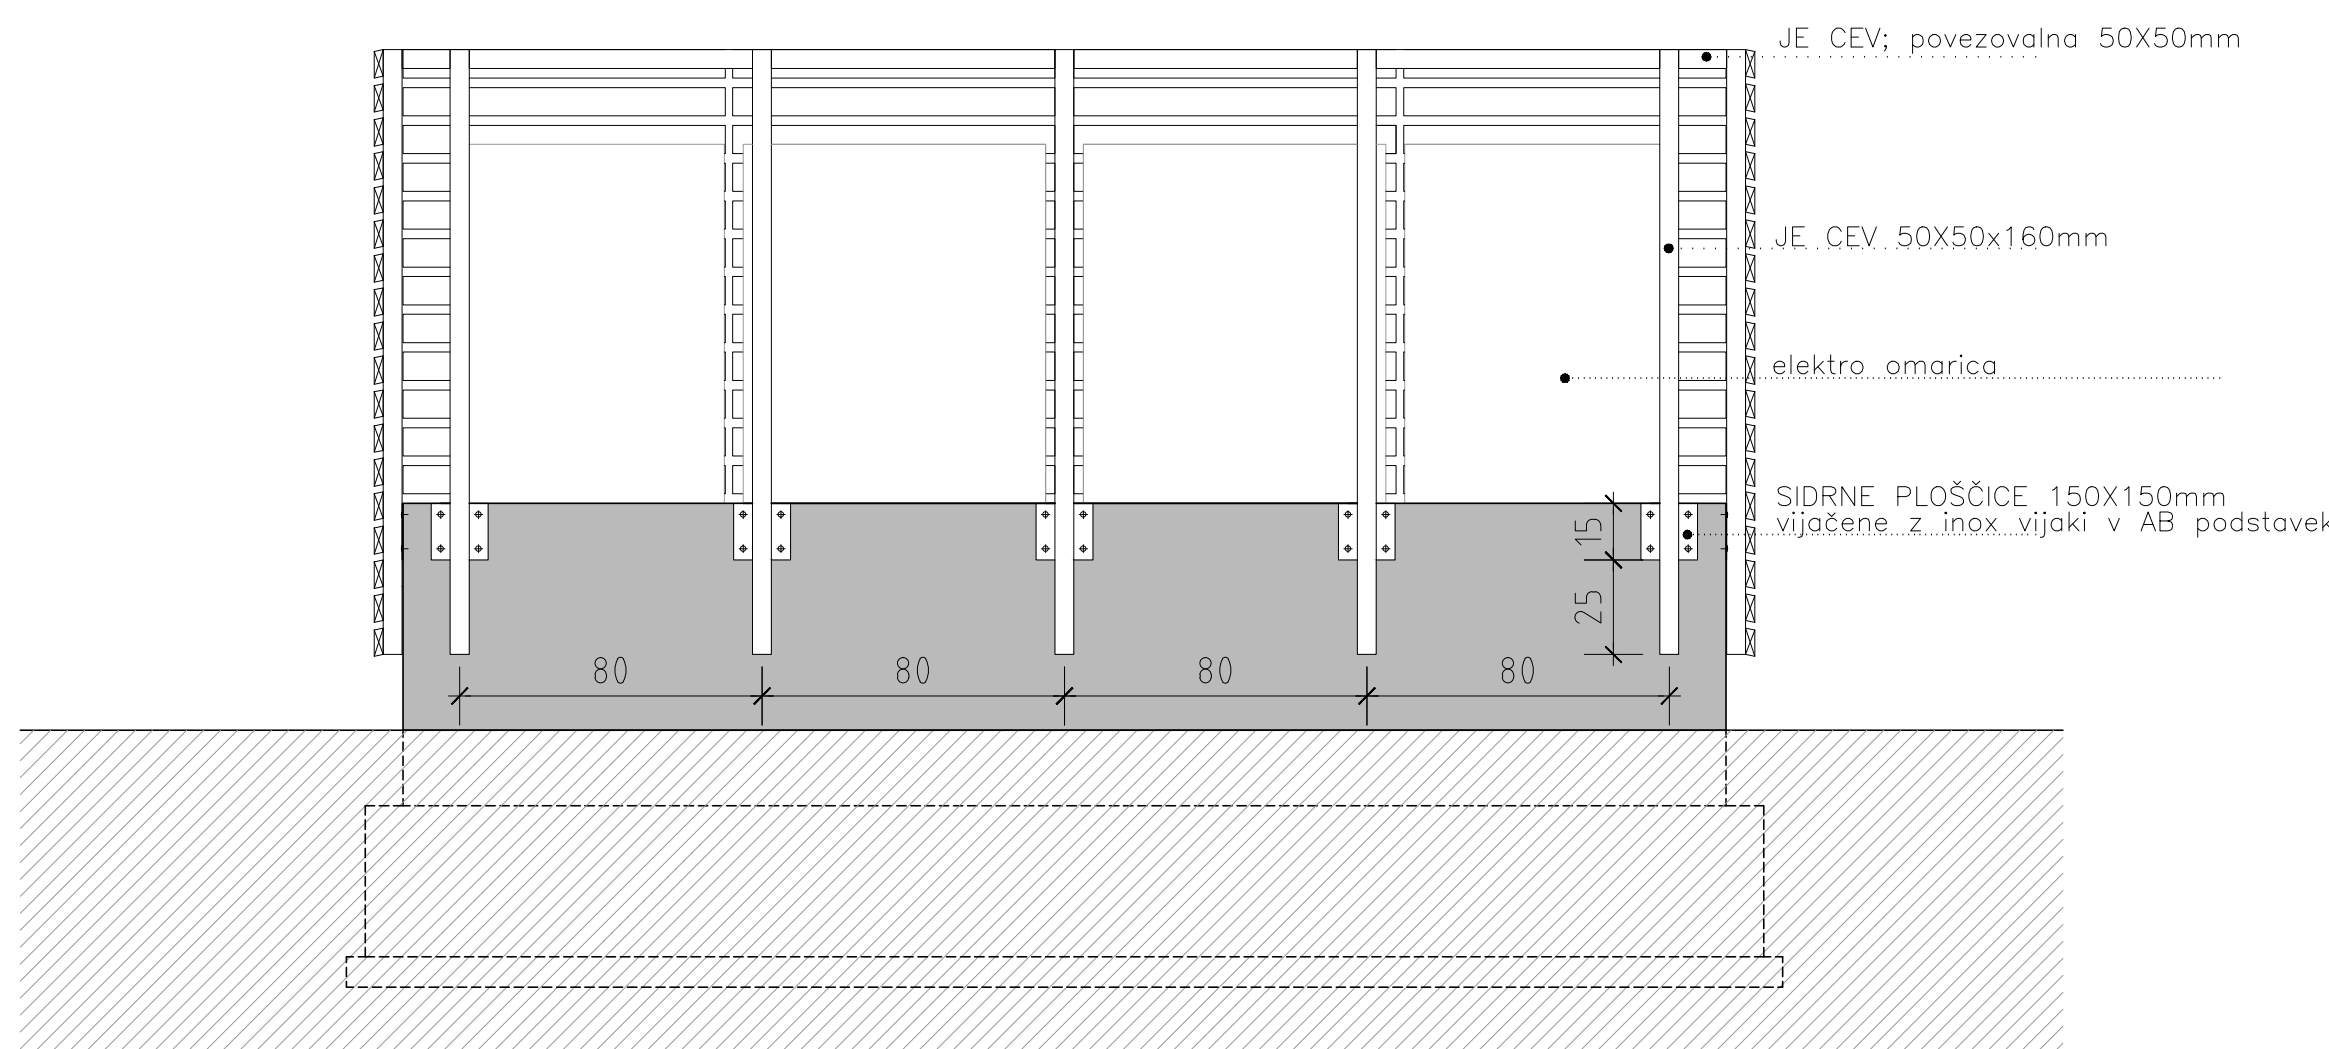


FASADA– POGLED NA PODKONSTRUKCIJO ČELNA STRAN

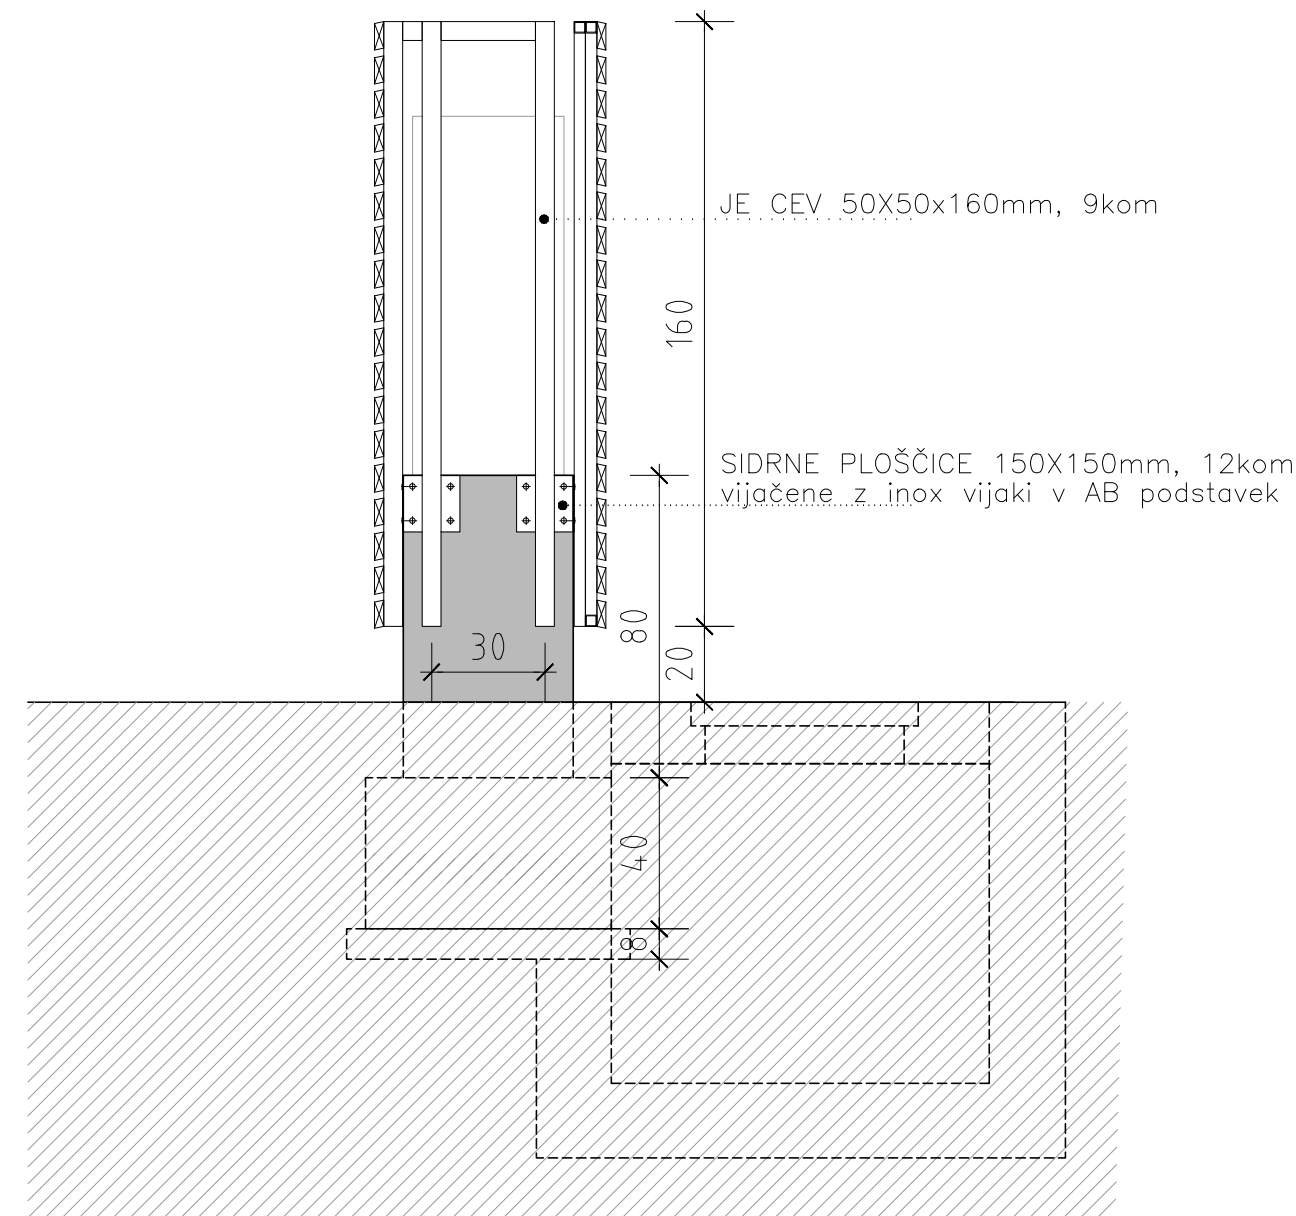


FASADA /VZDOLŽNA STRAN Z VRATI/

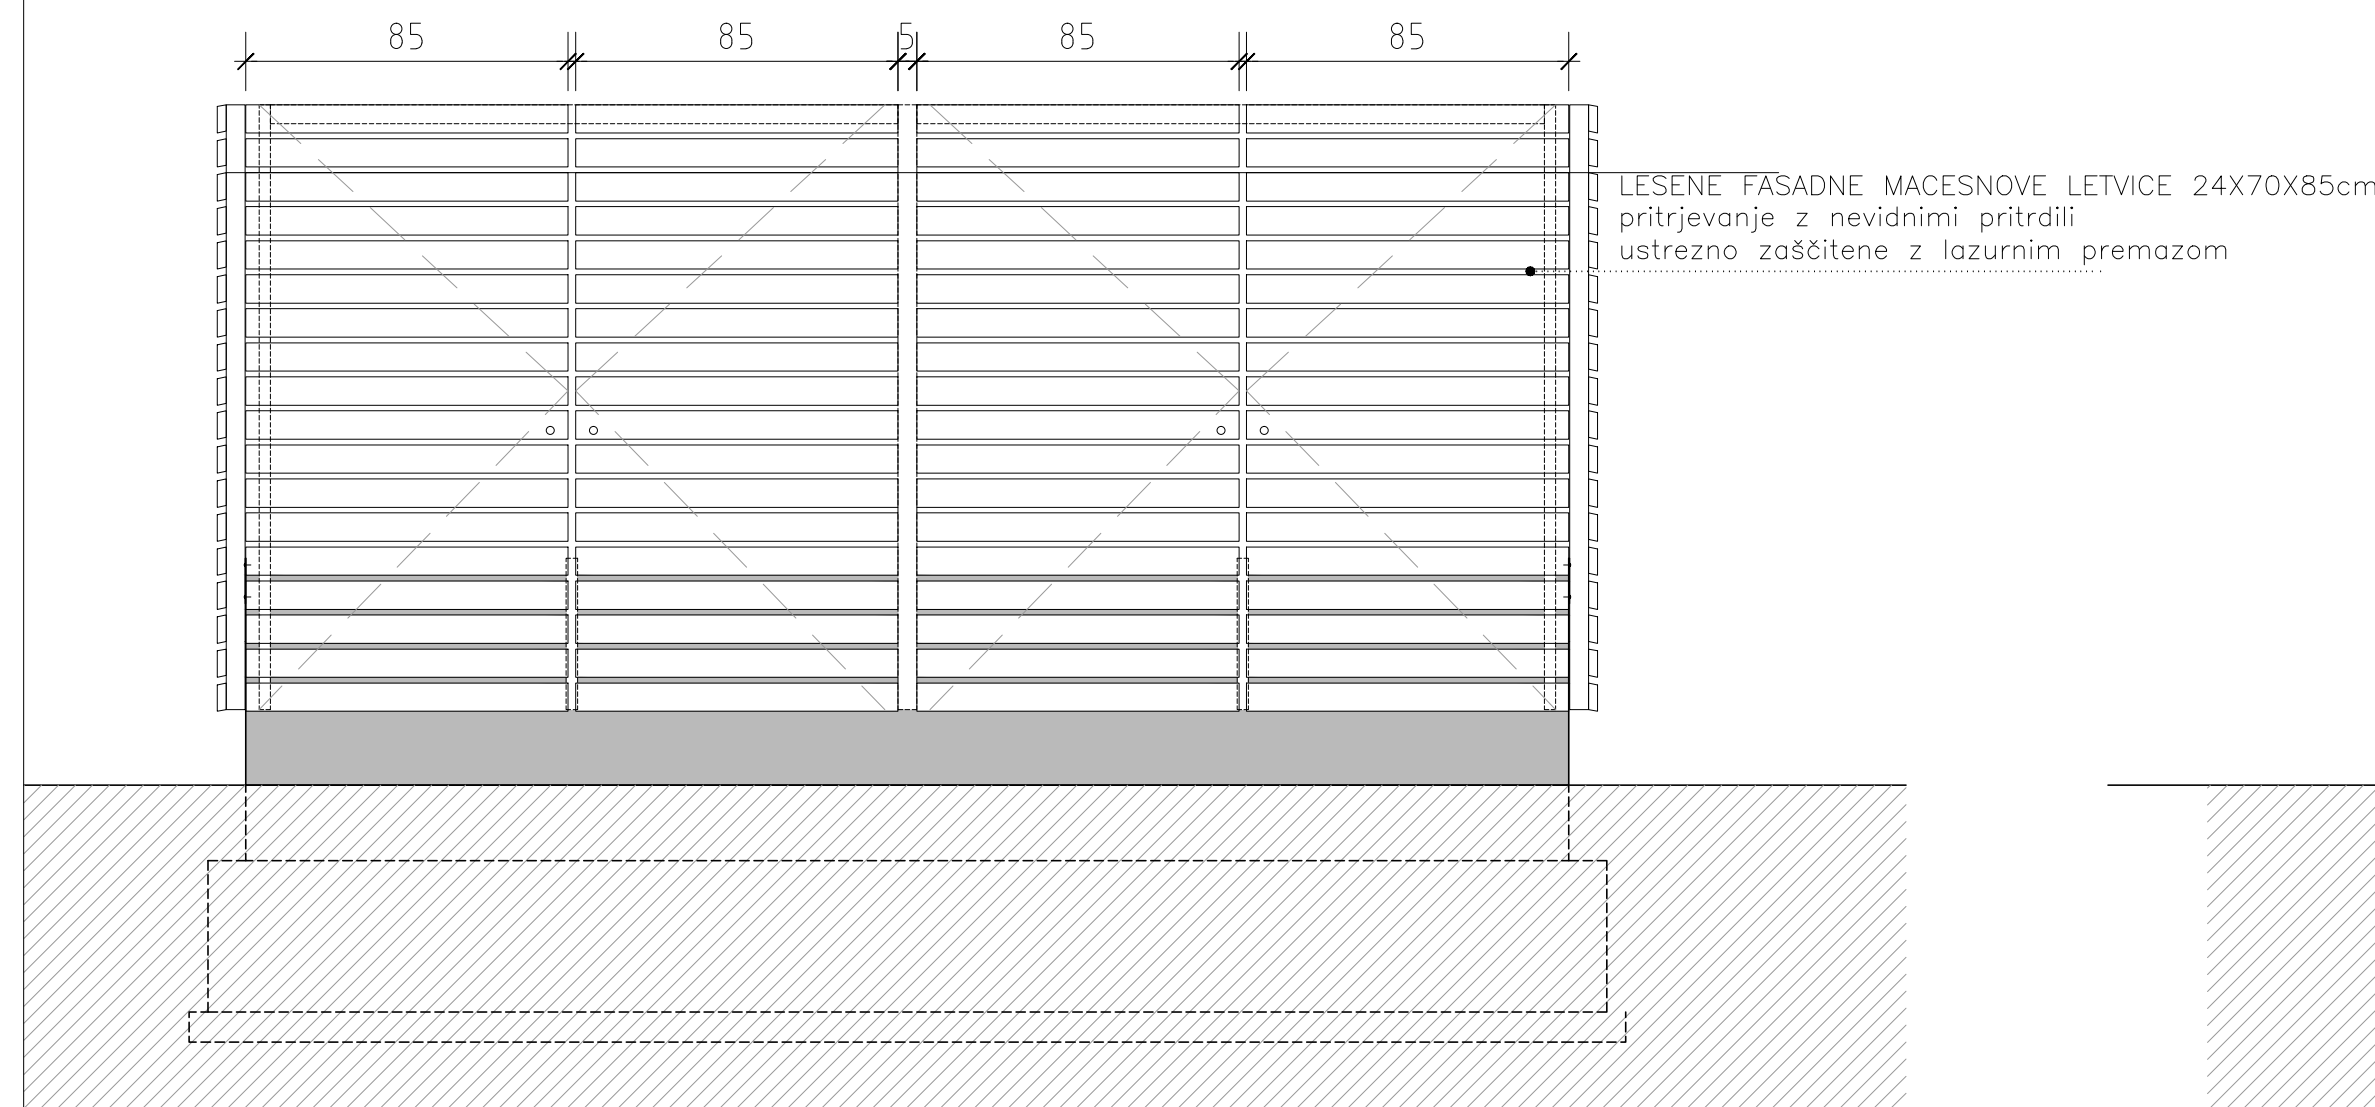

FASADA /VZDOLŽNA STRAN/

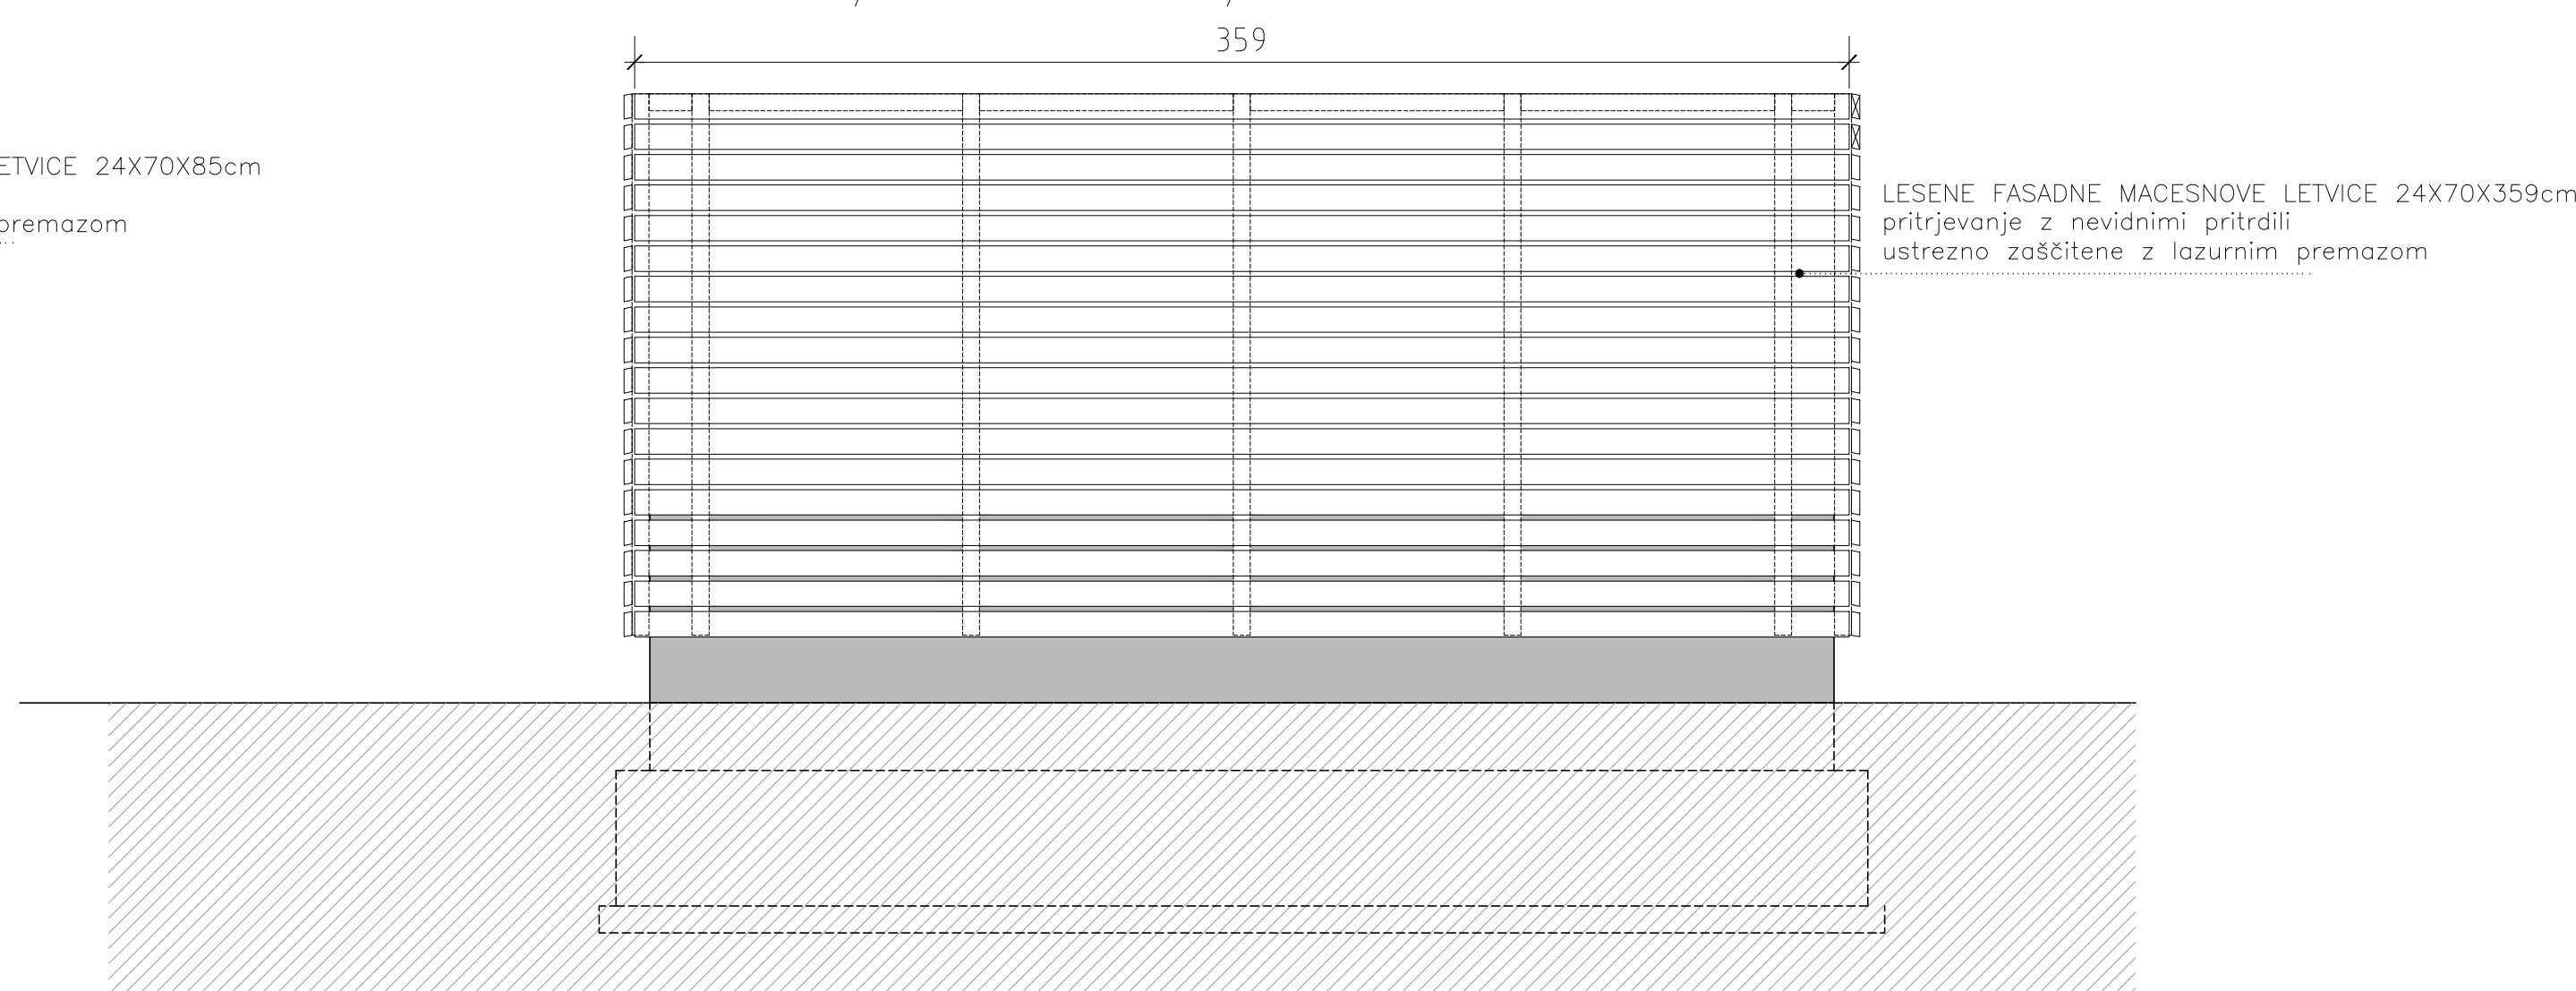

FASADA /ČELNA STRAN/

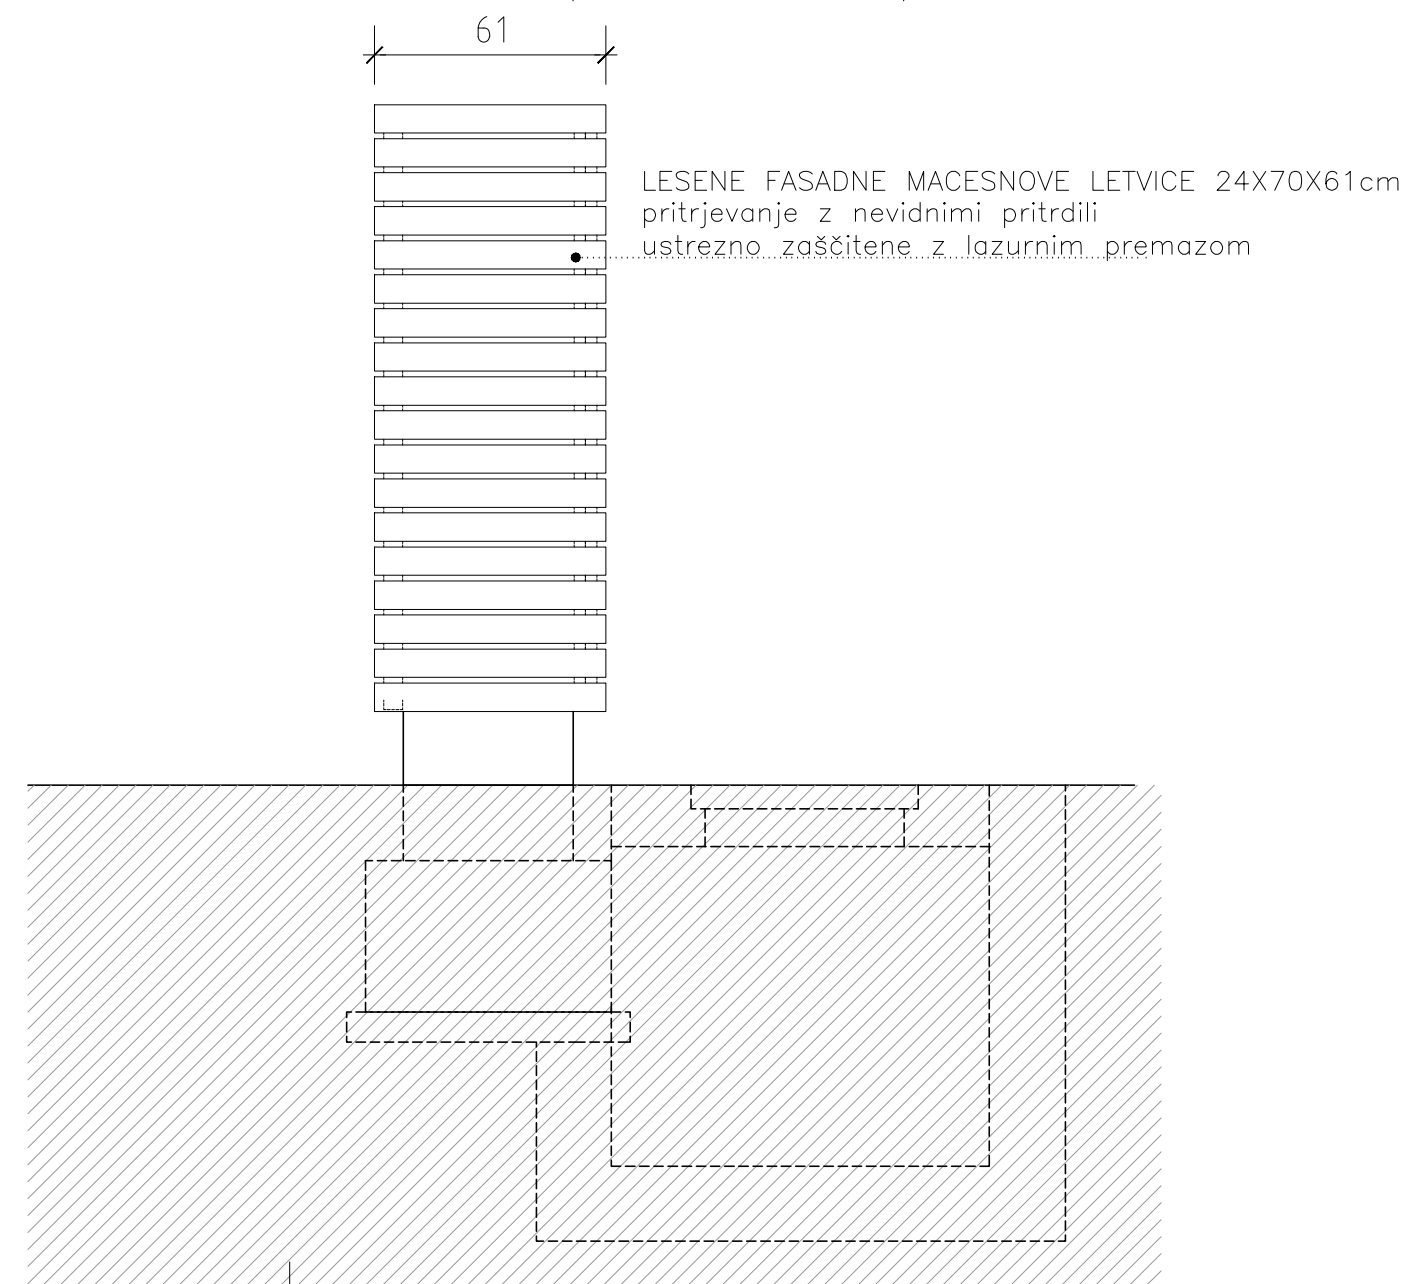

LESENO ZASTIRANJE M 1:20

Spremamba	datum projekta:	podoba



Krajinsko arhitekturno in gradbeno projektiranje Ana Likar s.p.
Ob Beli 19, 5271 Vipava m: 00365 51 411 507 e: projektika@gmail.com

Investitor – naročnik:	Občina Šempeter-Vrtojba Trg Ivana Ribca 3a 5290 Šempeter pri Gorici	Številka projekta:	Številka nabora:
		15-2014	08/14-4
Objekt – lokacija:	ŠPORTNI PARK ŠEMPETER PRI GORICI – zunanja uređenje		
Vsebina – naziv ribe:	DETALJI – LESENO ZASTRANJE, ELEKTRO OMARCI		
Vrsta nabora:	3 NAČRTI GRADBEHNIH KONSTRUKCIJ; zunanja ureditev	Datum:	Merilo:
Vrsta projekta:	PZI	Februar 2015	1:20
		Št. risb:	D.2

Odgovorni vodje projekta:	ime in priimek – razd.	identifikacijsko število	podoba
 ACMA Uroš MUŽINA, ROJANEC, univ.dipl.inž.arh. ACMA d.o.o. projektiranje, inženiring, razpisne in druge inženirne storitve Tovarniška cesta 6a, 5270 Ajdovščina		ZAPS A-1208	
Odgovorni projektant:	Borut DOVAČ, dipl.inž.grad.	I25 G-1606	
Projektant:	Uroš MUŽINA, ROJANEC, univ.dipl.inž.arh.	ZAPS A-1208	
Projektant:	Aneta VERMIGLI, univ.dipl.inž.arh.		
Projektant:	Ana LIKAR, univ.dipl.inž.grad.		

