


Situacija na geodetskem načrtu z datumom junij 2021.

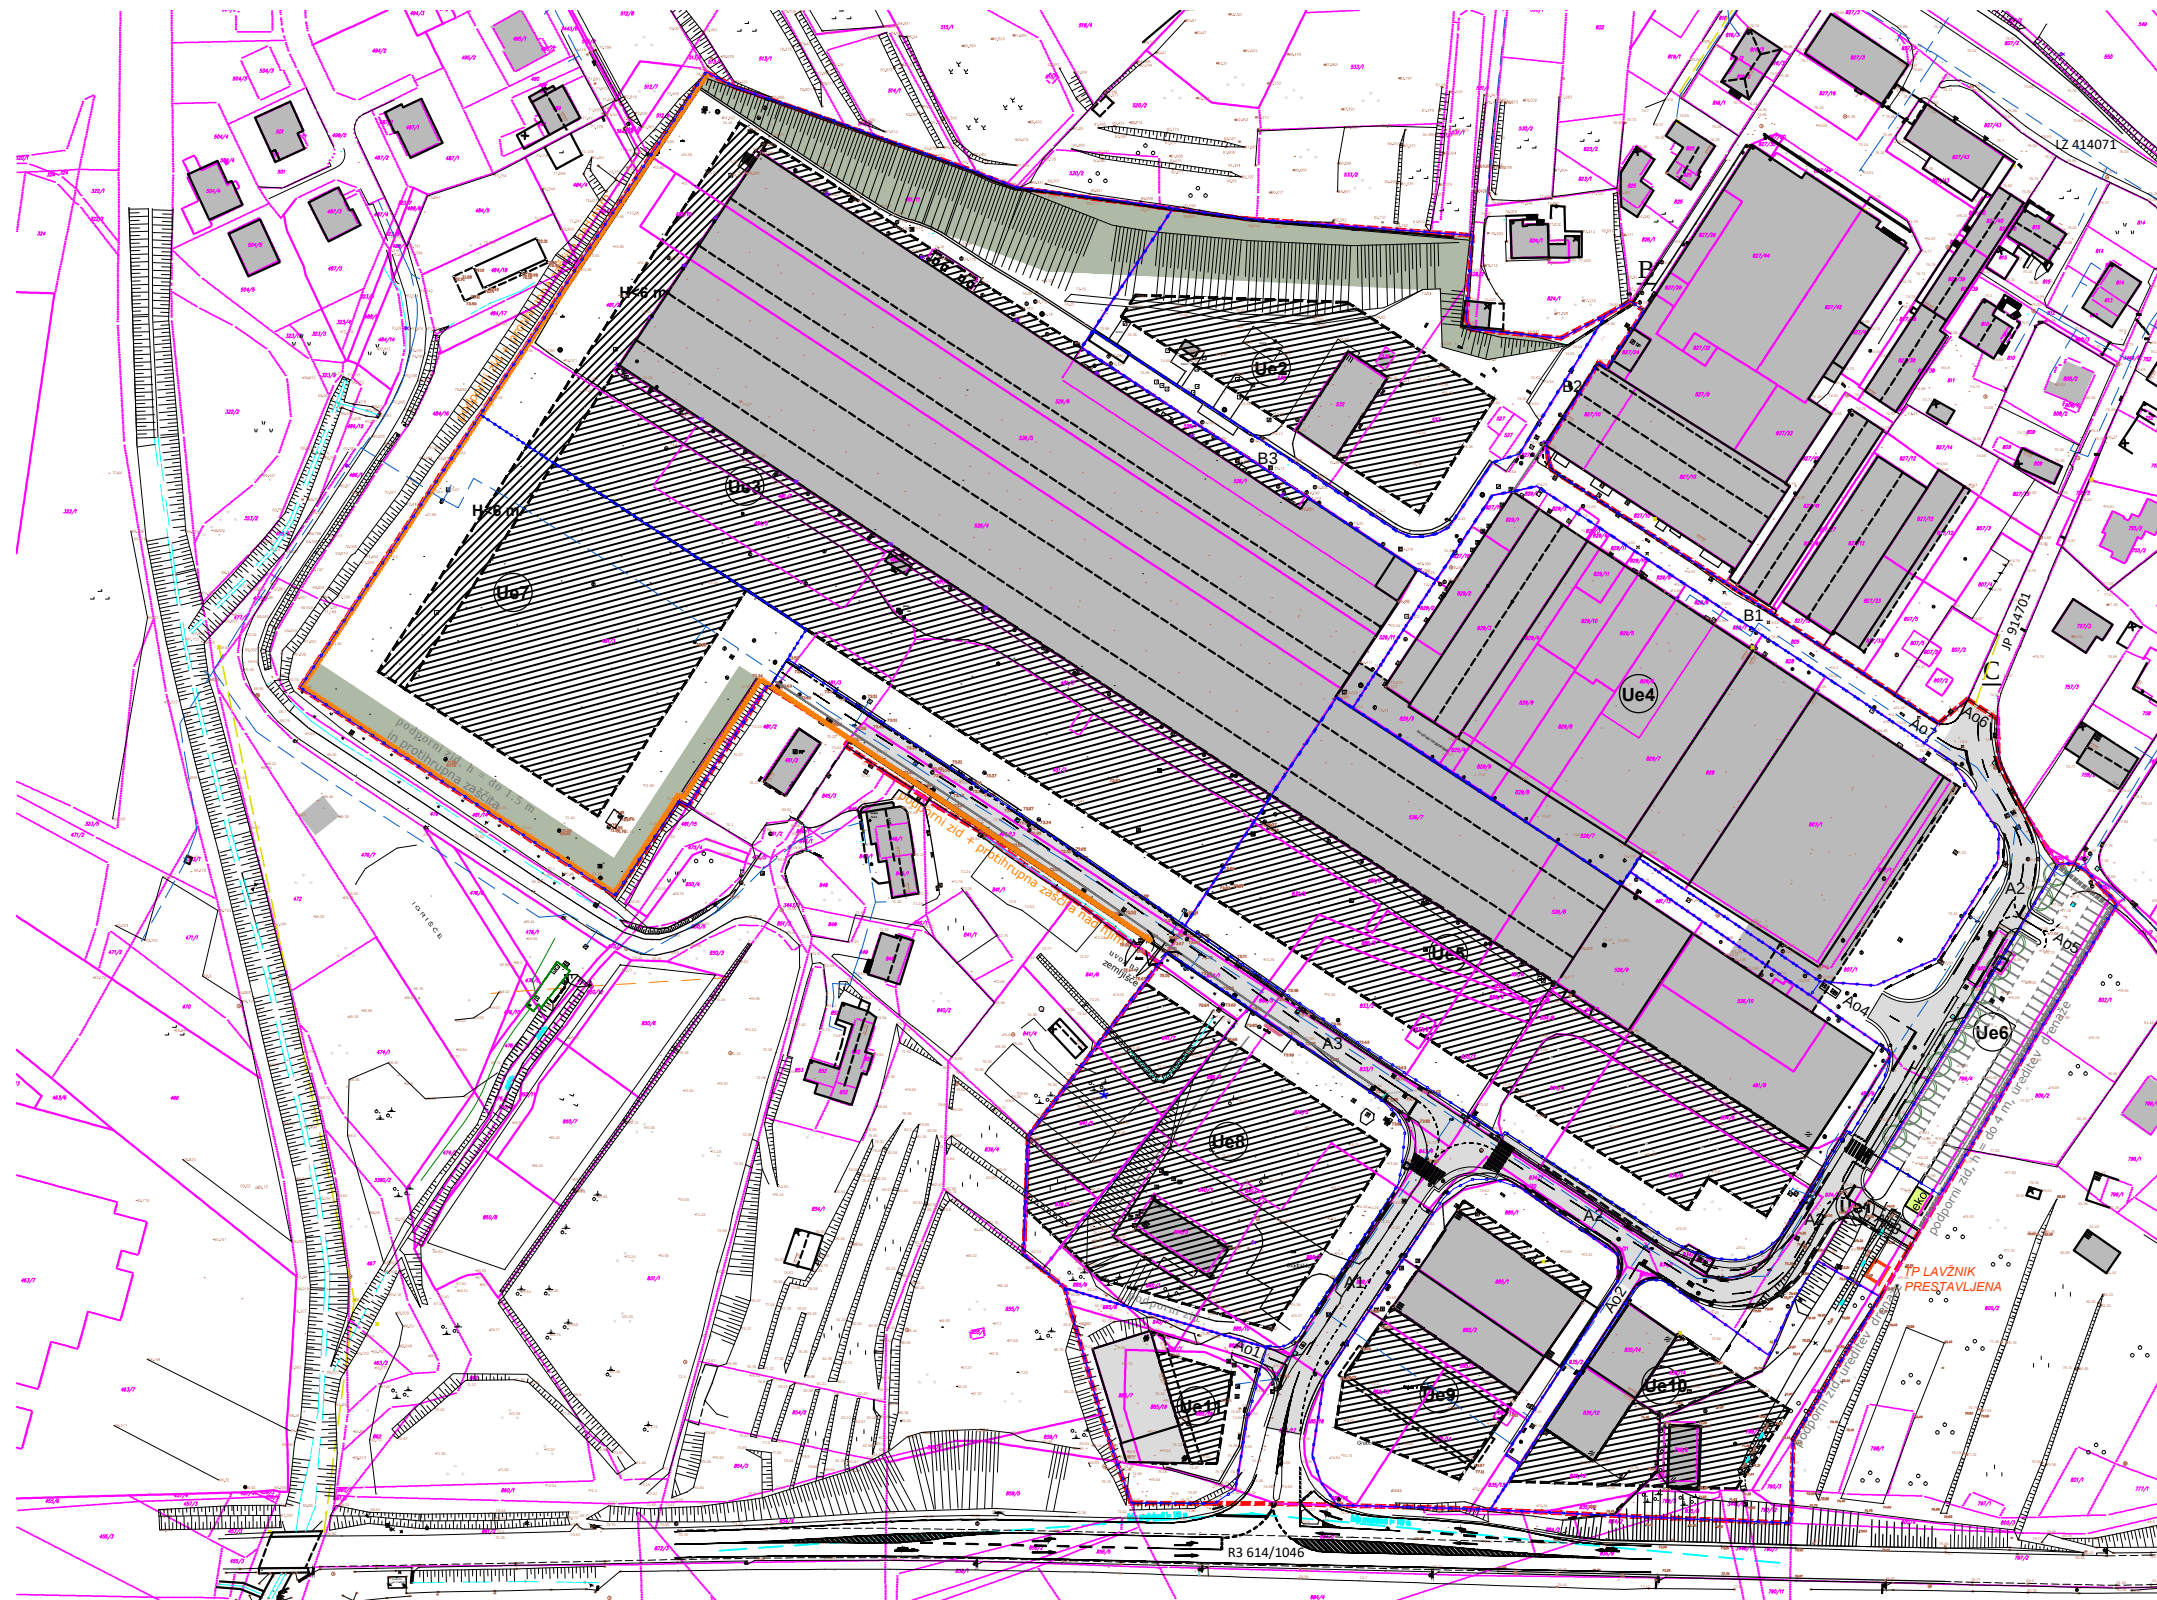

PROJEKT
NOVA GORICA

UREDITVENA SITUACIJA - IZSEK IZ DOPOLNJENEGA
OSNUTKA OPPN LAVŽNIK V ŠEMPETRU PRI GORICI

MAREC 2022