

1.MAPA Z NAČRTI

ŠTEVILČNA OZNAKA NAČRTA IN VRSTA NAČRTA
»1« NAČRT ARHITEKTURE

INVESTITOR:
OBČINA ŠMARTNO PRI LITJI
Tomazinova 2, 1275 Šmartno pri Litiji

OBJEKT:
GRADNJA TRASE VODOVOD BAJERNIK - ŠMARTNO

VRSTA PROJEKTNE DOKUMENTACIJE
PGD

ZA GRADNJO:
NOVA GRADNJA

PROJEKTANT:
ARHÉ Inženiring, consulting, zunanja trgovina d.o.o.
Židovska steza 4, 1000 Ljubljana

Odgovorna oseba projektanta:

Direktor: Andrej Hrausky, univ.dipl.inž.arh.

Žig/podpis:



ODGOVORNI PROJEKTANT:
Veronika Ščetinin, univ.dipl.inž.arh., A-1019

Žig/podpis:

VERONIKA ŠČETININ
univ. dipl. inž. arh.
pooblaščenka arhitektka
ZAPS 1019 A

ŠTEVILKA NAČRTA, KRAJ IN DATUM IZDELAVE NAČRTA:




3738

Ljubljana, 19-08-2010

ODGOVORNI VODJA PROJEKTA:
Veronika Ščetinin, univ.dipl.inž.arh., A-1019

Žig/podpis:

VERONIKA ŠČETININ
univ. dipl. inž. arh.
pooblaščenka arhitektka
ZAPS 1019 A

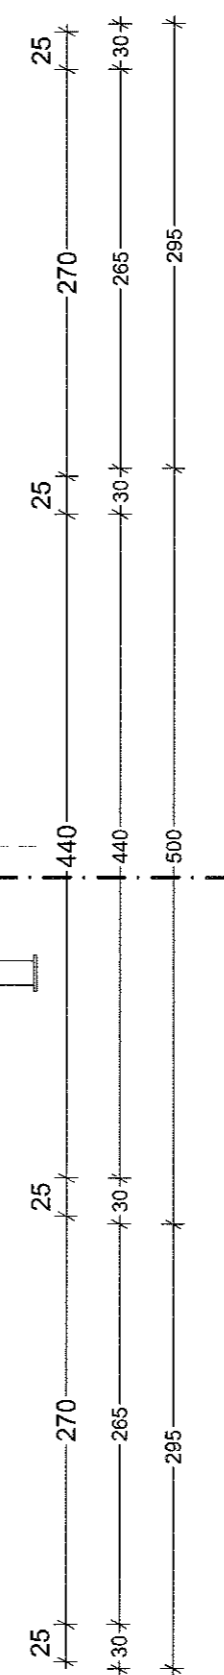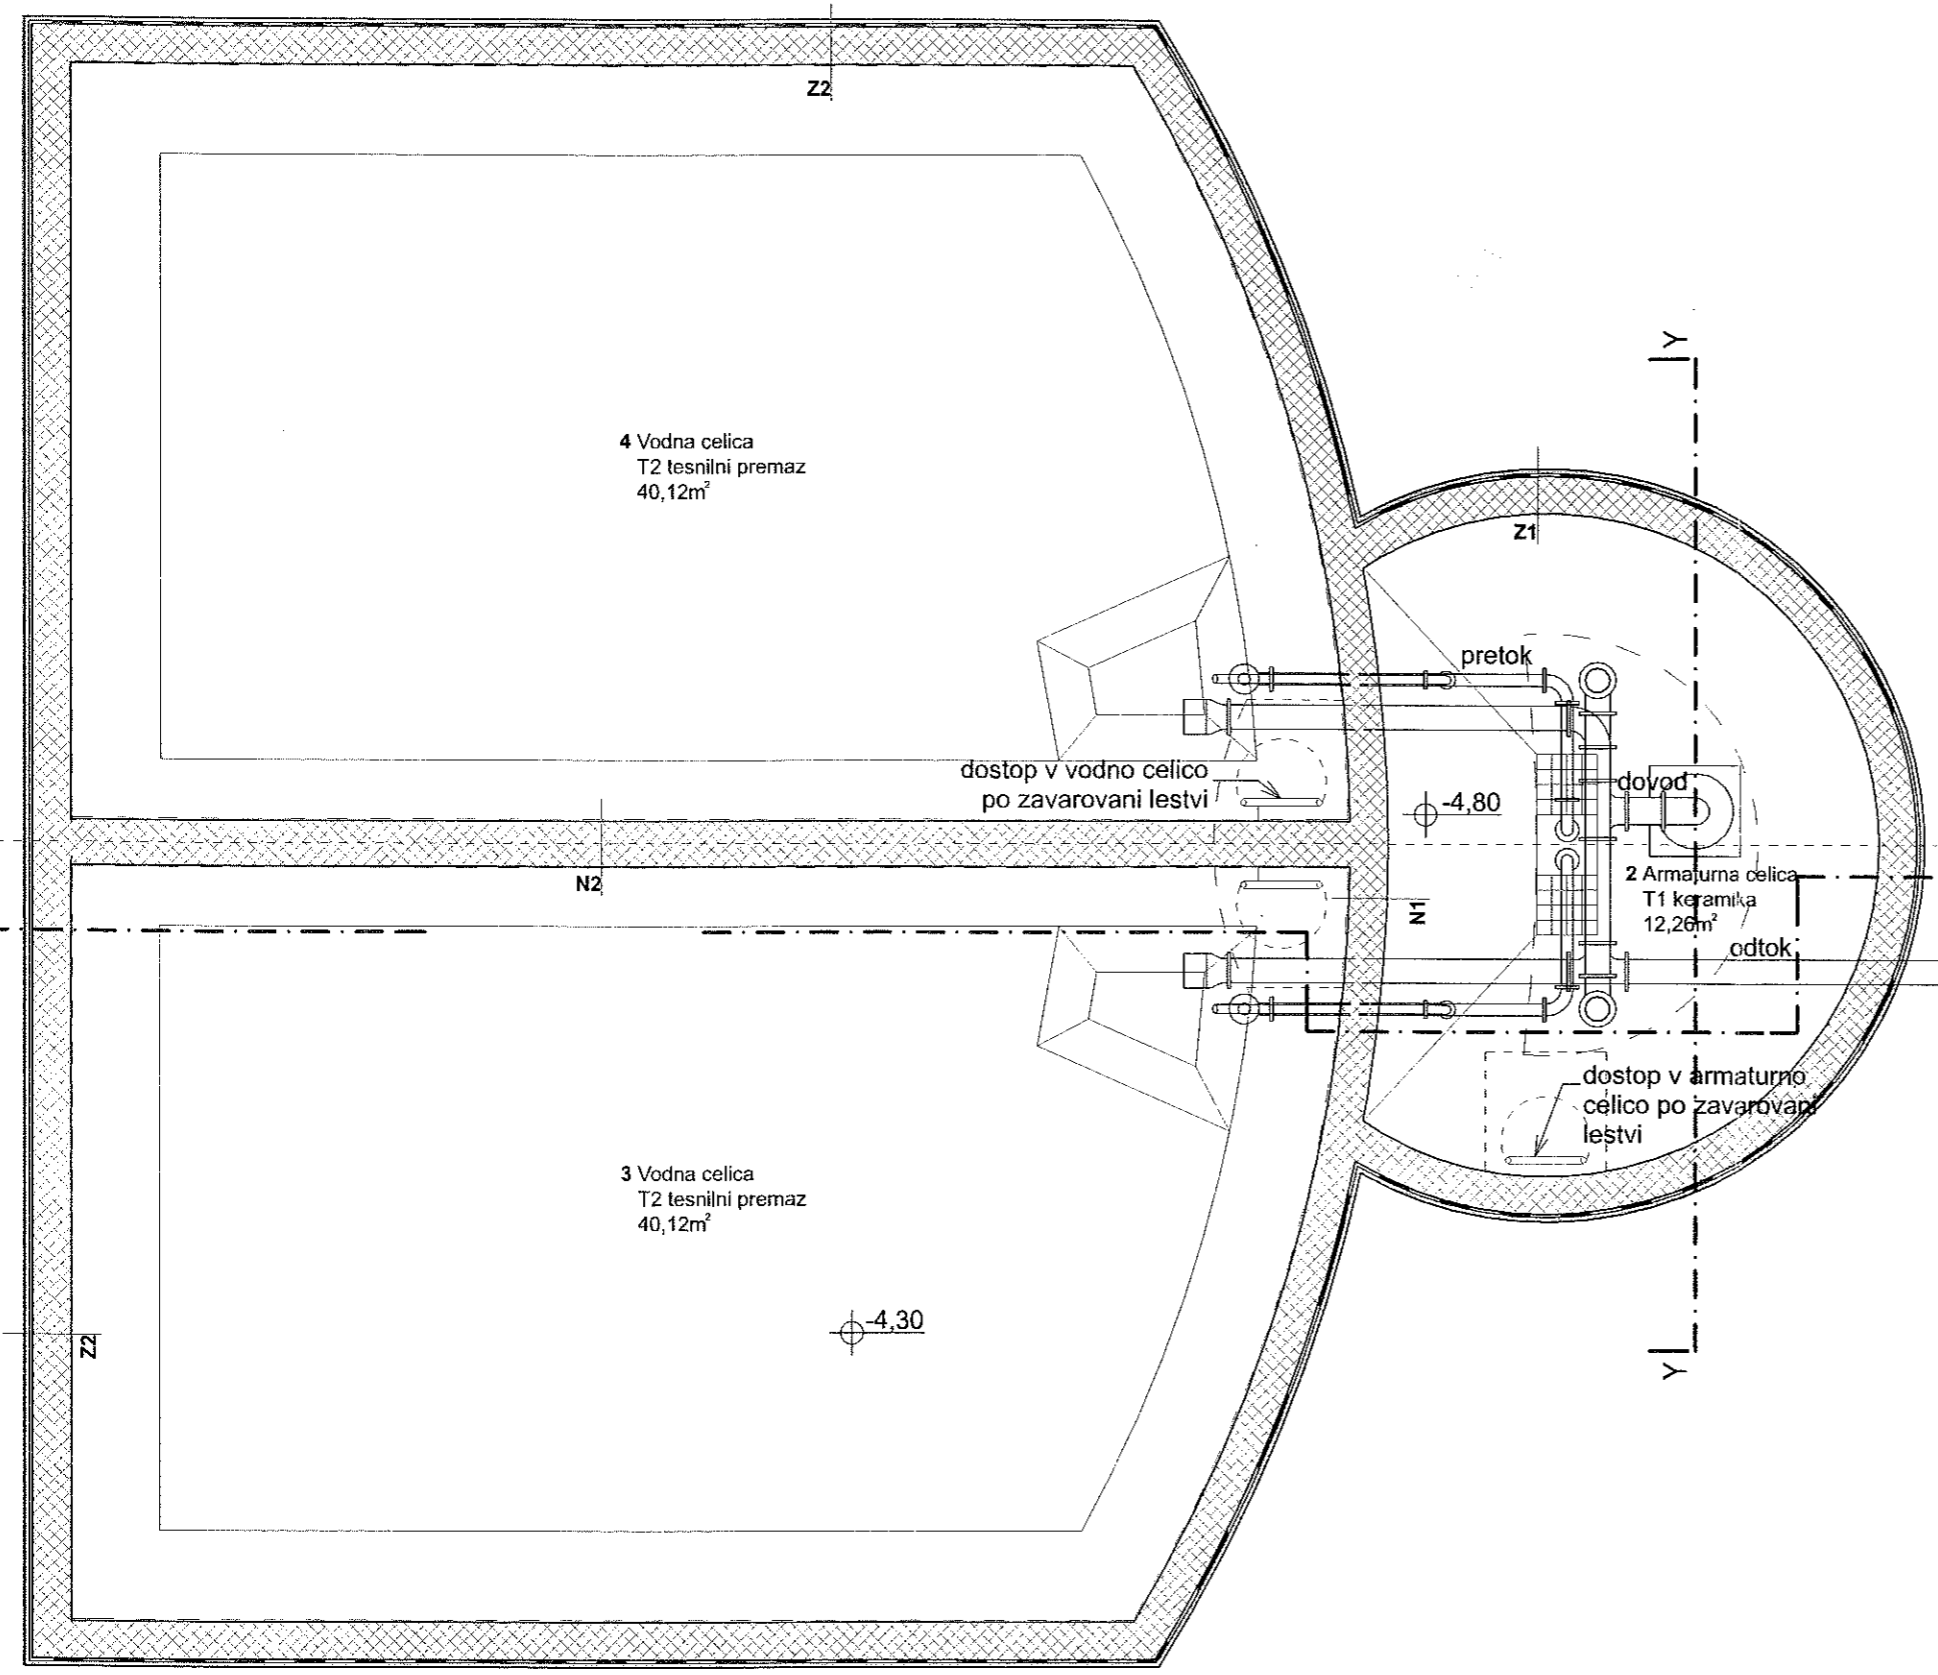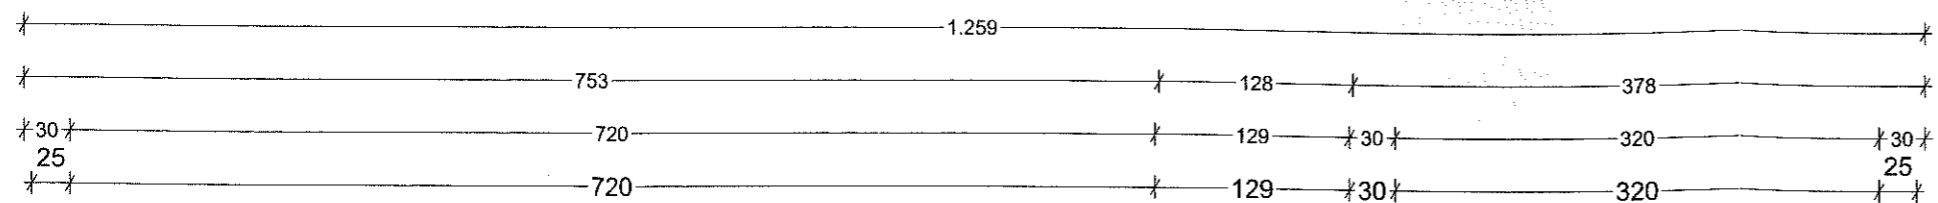

- ARMIRANI BETON
- ESTRIH
- ZAŠČITA HIDROIZOLACIJE
- HIDROIZOLACIJA

- Z1**
- zaščita hidroizolacije 3,0 cm
 - dvoslojna hidroizolacija (izotekt T4) 1,0 cm
 - bitumenski prednamaz
 - izravnalna cementna malta 1,0 cm
 - AB stena z dodatkom za vodotesnost 25,0 cm
 - lepilo
 - keramika do višine 1,5 m 1,0 cm

- Z2**
- zaščita hidroizolacije 3,0 cm
 - dvoslojna hidroizolacija (izotekt T4) 1,0 cm
 - bitumenski prednamaz
 - izravnalna cementna malta 1,0 cm
 - AB stena z dodatkom za vodotesnost 25,0 cm
 - tesnilni premaz (npr. Sika-101HD)

- N1**
- tesnilni premaz (npr. Sika-101HD)
 - AB stena z dodatkom za vodotesnost 25,0 cm
 - lepilo
 - keramika do višine 1,5 m 1,0 cm

- N2**
- tesnilni premaz (npr. Sika-101HD)
 - AB stena z dodatkom za vodotesnost 25,0 cm
 - tesnilni premaz (npr. Sika-101HD)





Inženiring, consulting, zunanja trgovina d.o.o.
 Židovska steza 4, SI-1000 Ljubljana
 Identifikacijska številka podjetja pri IZS - 0246

Arhé

Številka projekta:	3738
Naslov naročnika:	Občina Šmartno pri Litiji Tomazinova 2 1275 Šmartno pri Litiji
Vrsta objekta:	Vodovod Bajernik-Šmartno
Vrsta projektne dokumentacije:	PGD
Vrsta načrta:	Arhitektura
Odgovorni vodja projekta:	Veronika Ščetinin, u.d.i.a.
Ident. št. odg. vodje projekta:	ZAPS 1019

Vsebina:	VODOHRAN - FLORIS KLETI
Merilo:	1:50
Datum:	17. avgust 2009


A-02

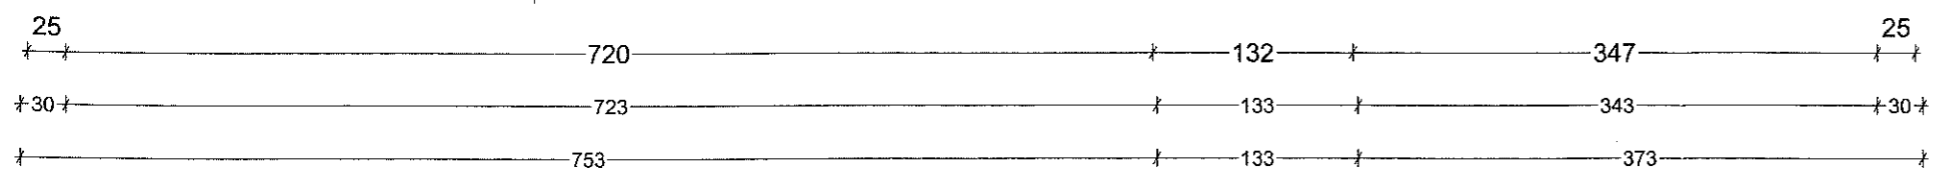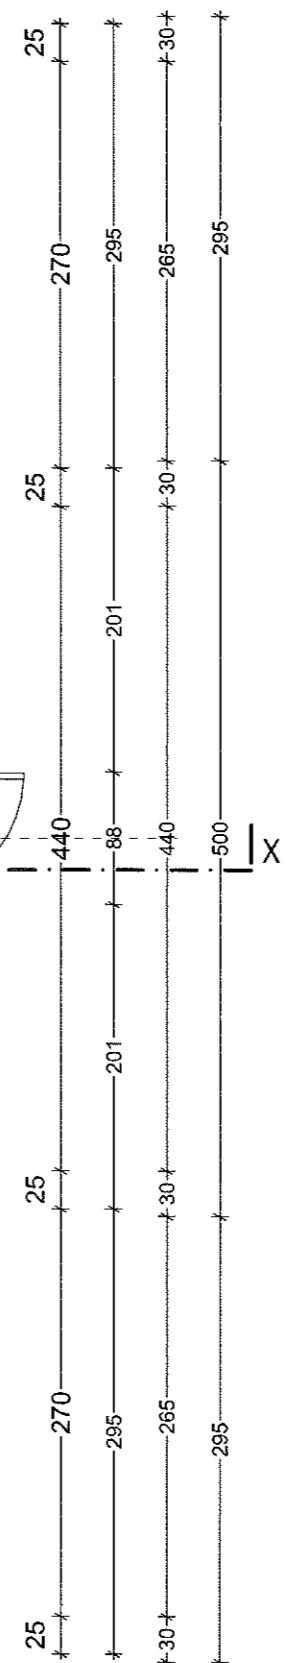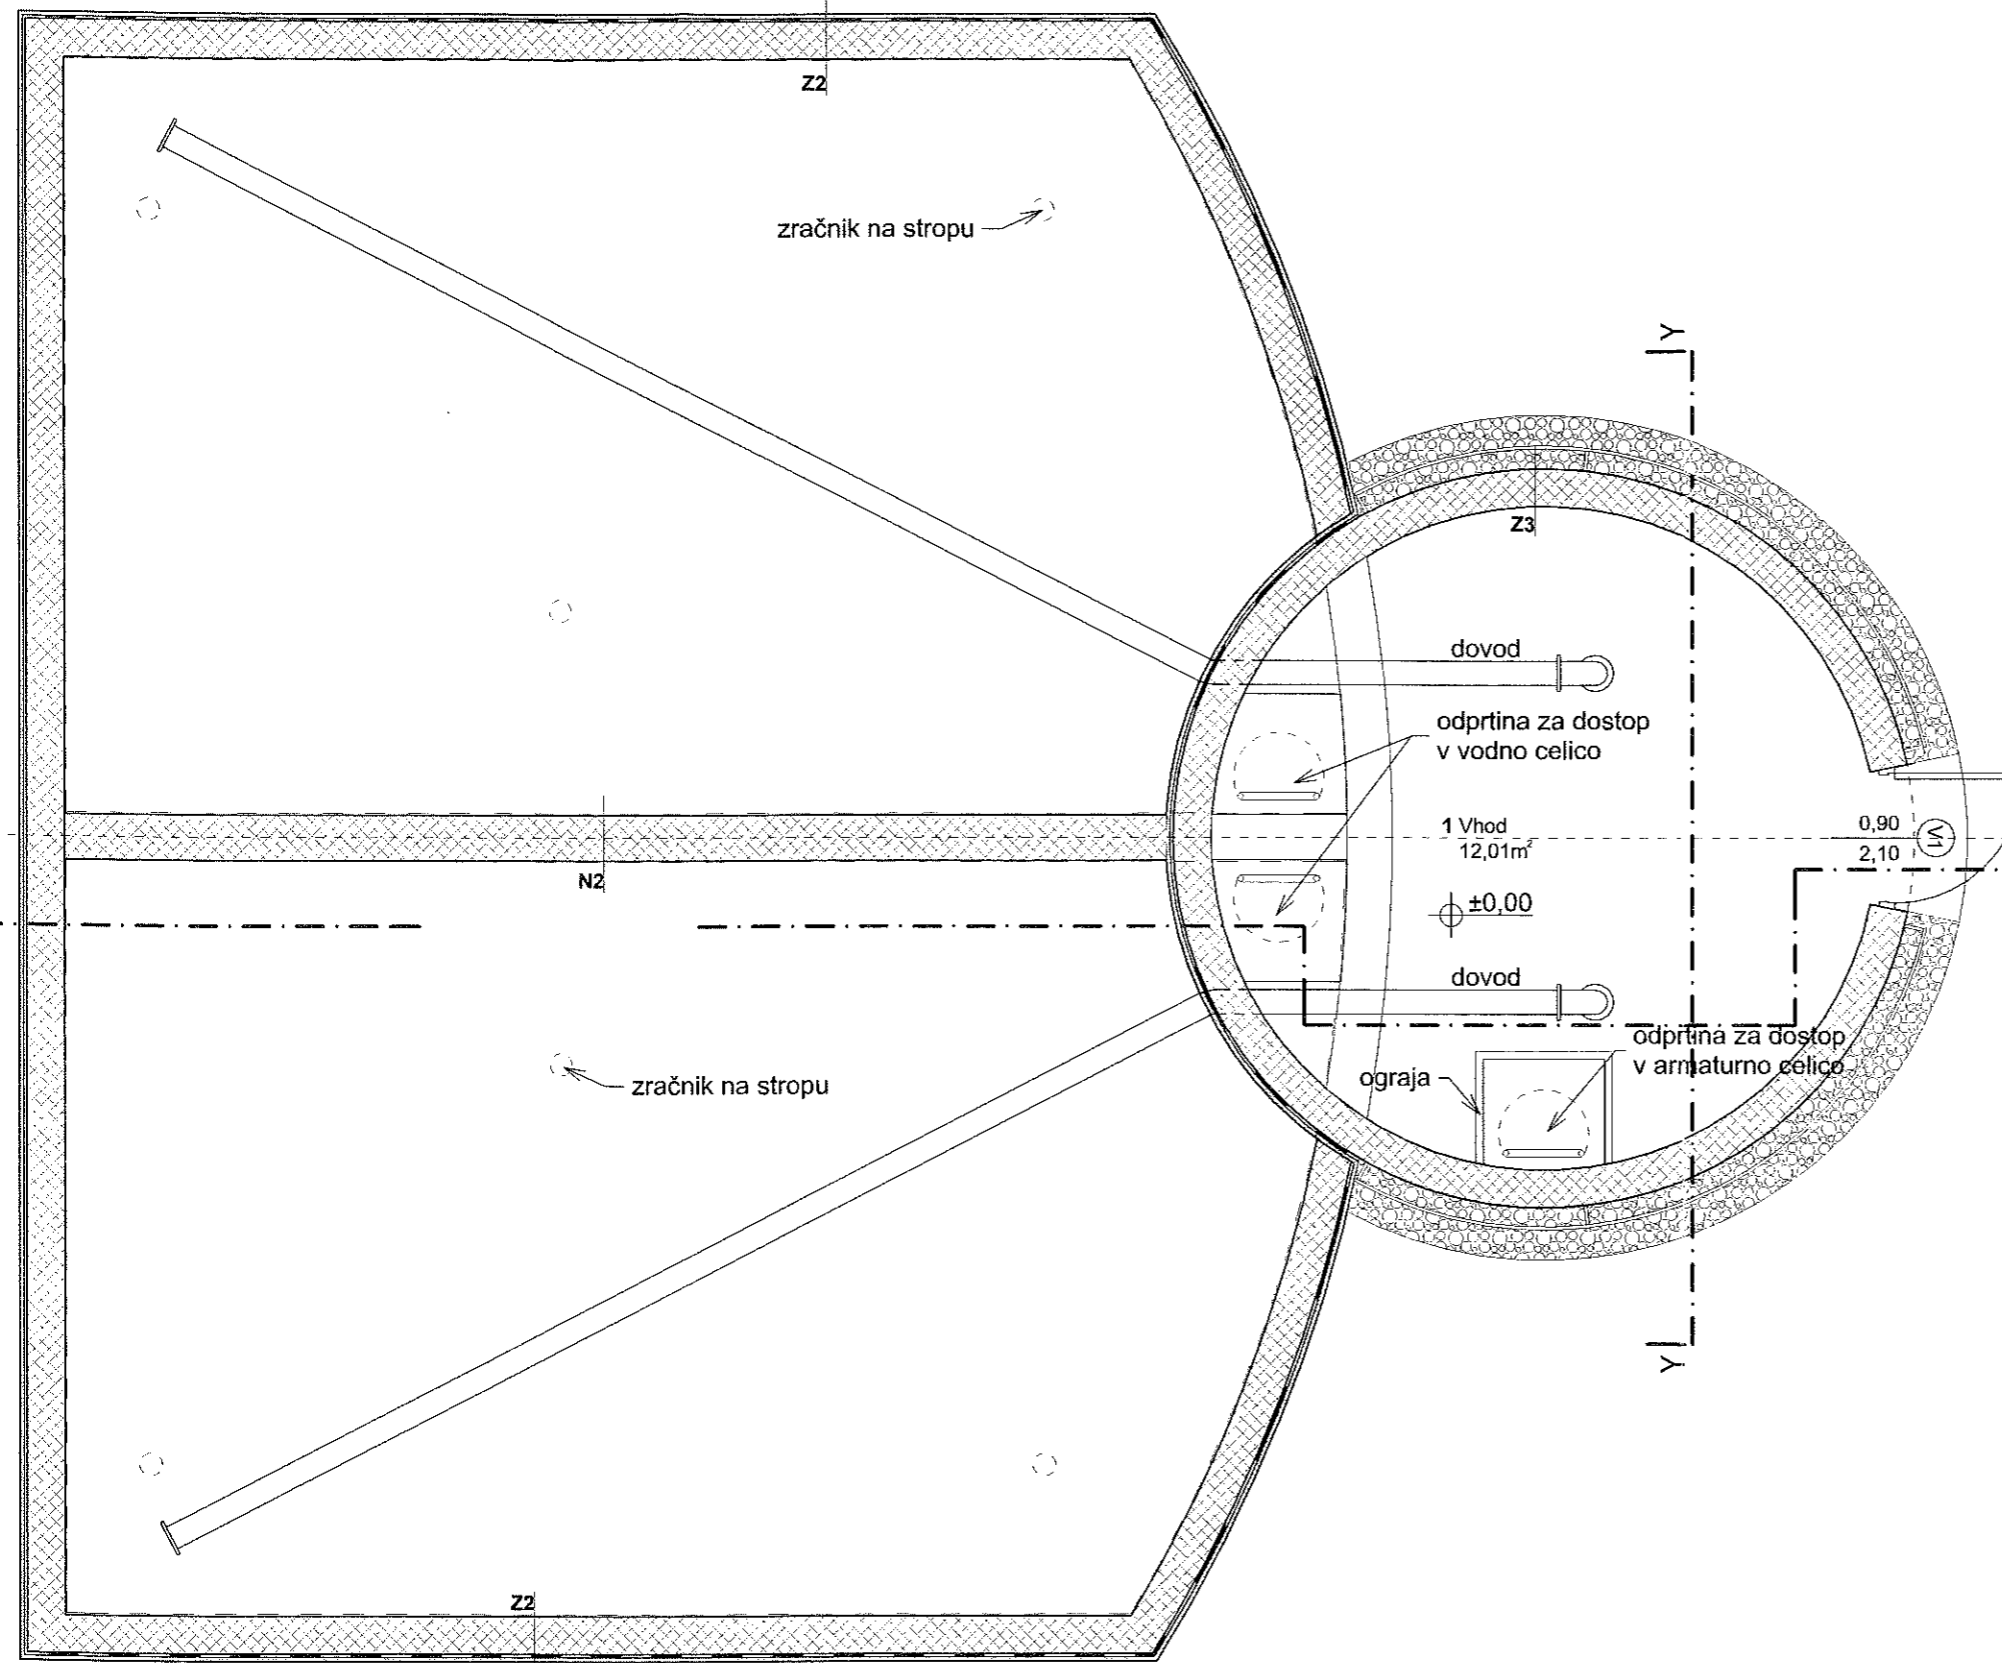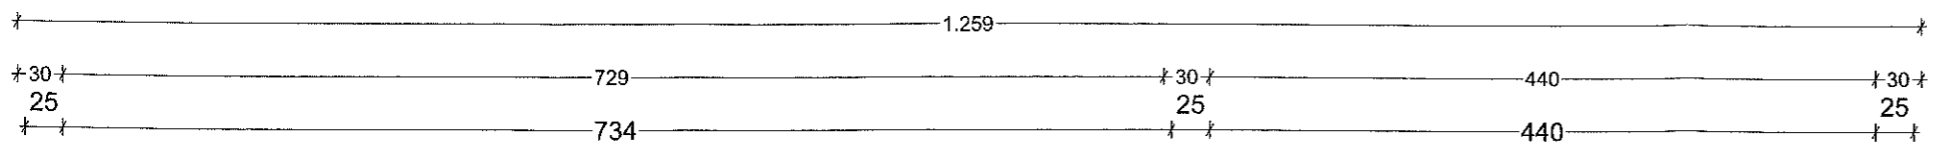

- ARMIRANI BETON
- ESTRIH
- ZAŠČITA HIDROIZOLACIJE
- HIDROIZOLACIJA

- Z2**
- zaščita hidroizolacije 3,0 cm
 - dvoslojna hidroizolacija (izotekt T4) 1,0 cm
 - bitumenski prednamaz
 - izravnalna cementna malta 1,0 cm
 - AB stena z dodatkom za vodotesnost 25,0 cm
 - tesnilni premaz (npr. Sika-101HD)
- Z3**
- kovinska konstrukcija za ozelenitev
 - premaz Sikagard 700s
 - AB stena z dodatkom za vodotesnost 25,0 cm
 - obrus in oplesk
- N2**
- tesnilni premaz (npr. Sika-101HD)
 - AB stena z dodatkom za vodotesnost 25,0 cm
 - tesnilni premaz (npr. Sika-101HD)

Inženiring, consulting, zunanja trgovina d.o.o. Židovska steza 4, SI-1000 Ljubljana Identifikacijska številka podjetja pri IZS - 0246		<h1>Arhé</h1>
Številka projekta:	3738	
Naslov naročnika:	Občina Šmartno pri Litiji Tomazinova 2 1275 Šmartno pri Litiji	
Vrsta objekta:	Vodovod Bajernik-Šmartno	
Vrsta projektne dokumentacije:	PGD	
Vrsta načrta:	Arhitektura	
Odgovorni vodja projekta:	Veronika Ščetinin, u.d.i.a.	
Ident. št. odg. vodje projekta:	ZAPS 1019	
Vsebina:	VODOHRAN - TLORI PRITLIČJA	
Merilo:	1:50	<h2>A-03</h2>
Datum:	17. avgust 2009	

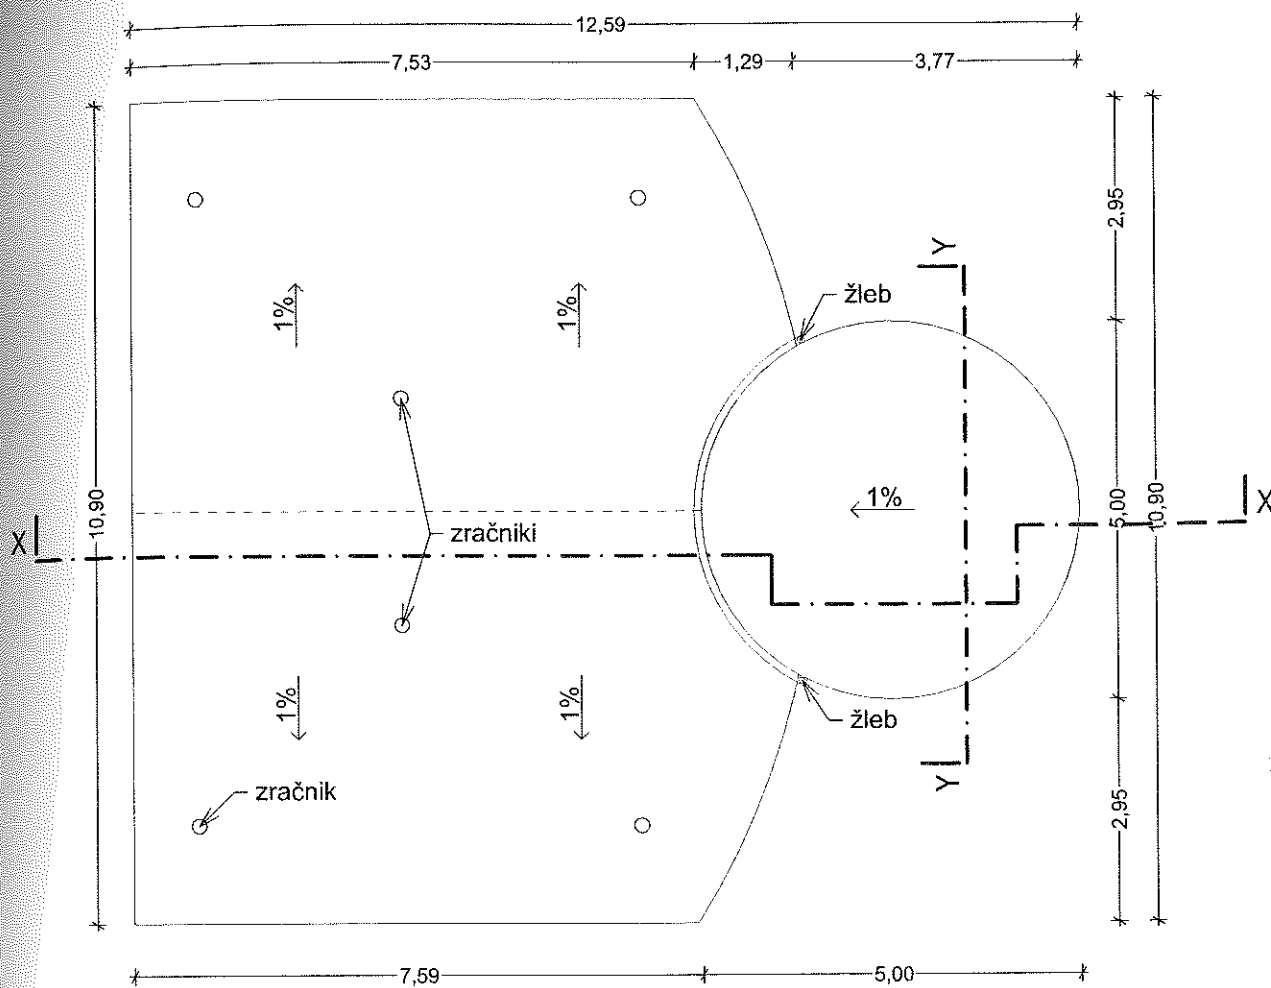

Inženiring, consulting, zunanja trgovina d.o.o.
 Židovska steza 4, SI-1000 Ljubljana
 Identifikacijska številka podjetja pri IZS - 0246

Arhé

Številka projekta:	3738
Naslov naročnika:	Občina Šmartno pri Litiji Tomazinova 2 1275 Šmartno pri Litiji
Vrsta objekta:	Vodovod Bajernik-Šmartno
Vrsta projektne dokumentacije:	PGD
Vrsta načrta:	Arhitektura
Odgovorni vodja projekta:	Veronika Ščetinin, u.d.i.a.
Ident. št. odg. vodje projekta:	ZAPS 1019

Vsebina: VODOHRAN - TLOORIS STREHE

Merilo: 1:100
 Datum: 17. avgust 2009

A-04