
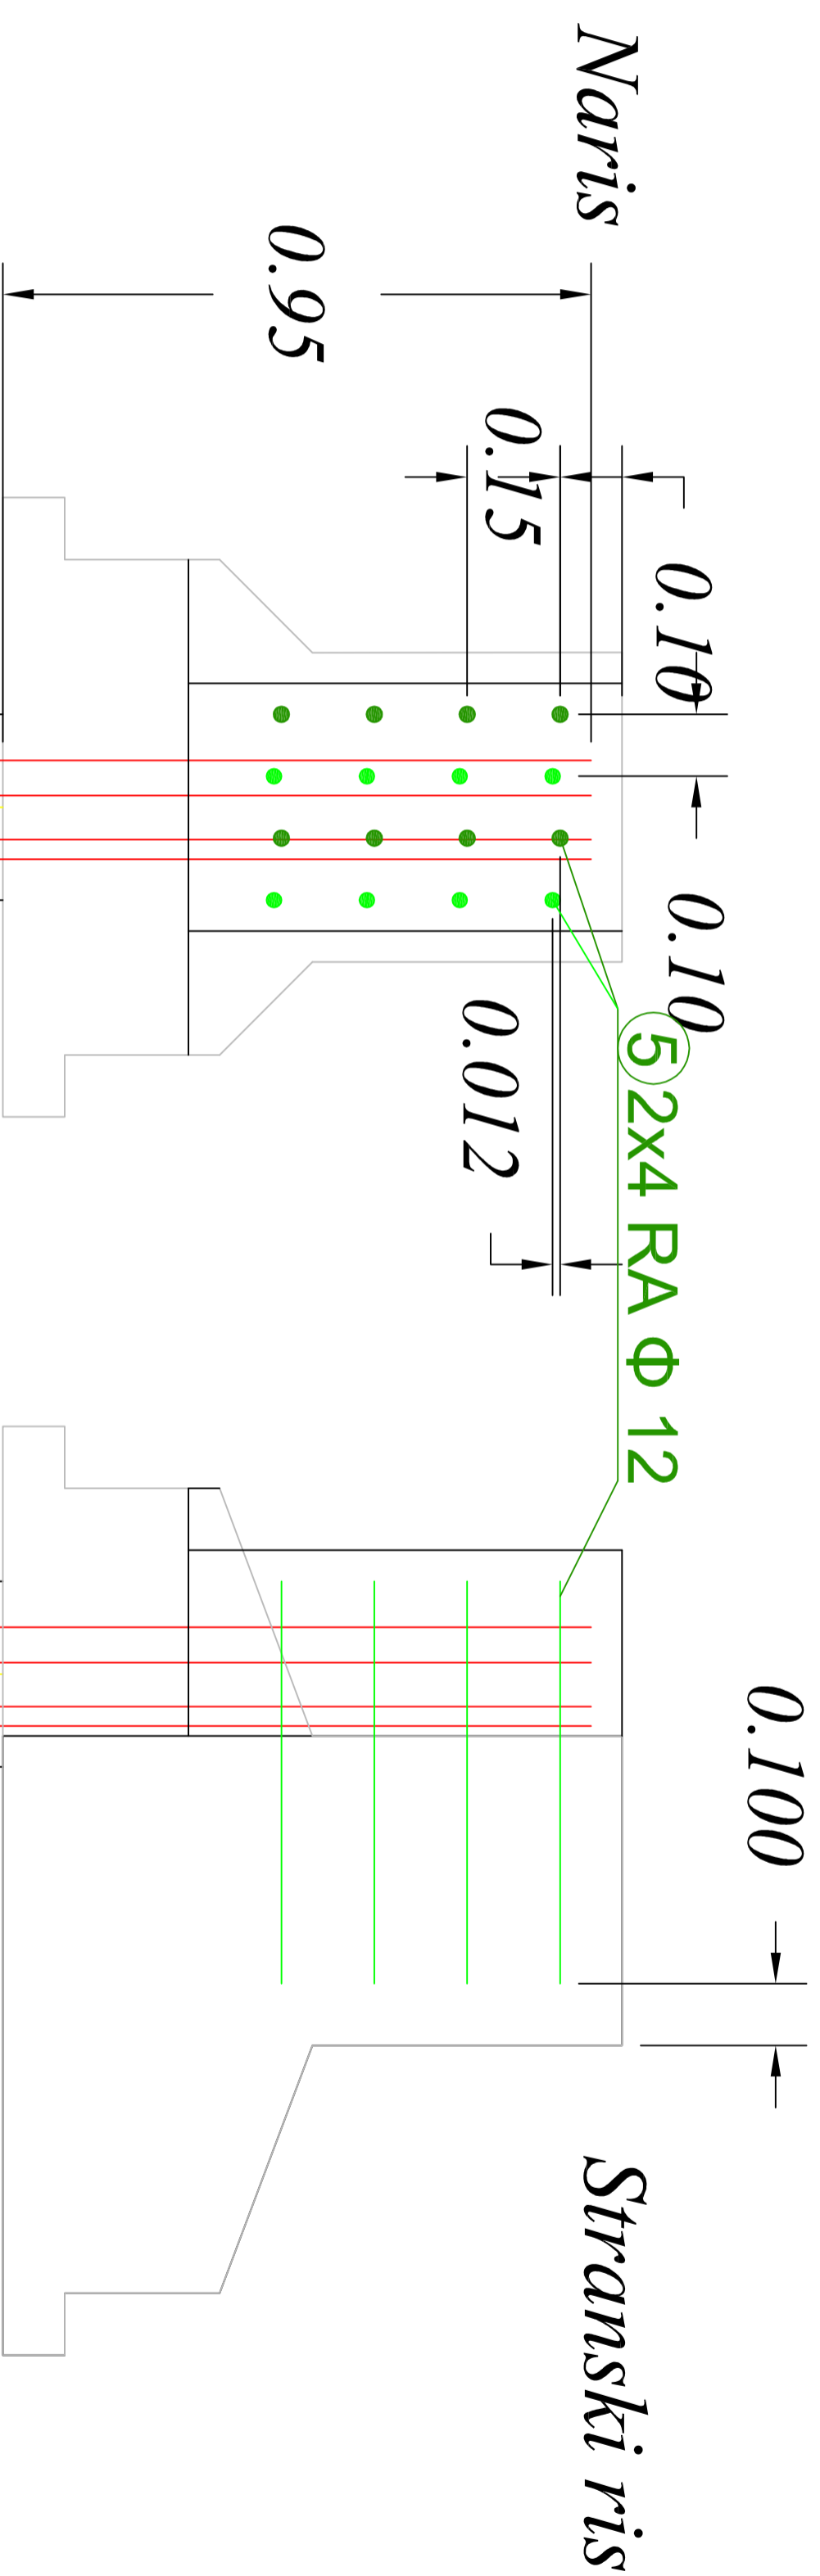


Floris

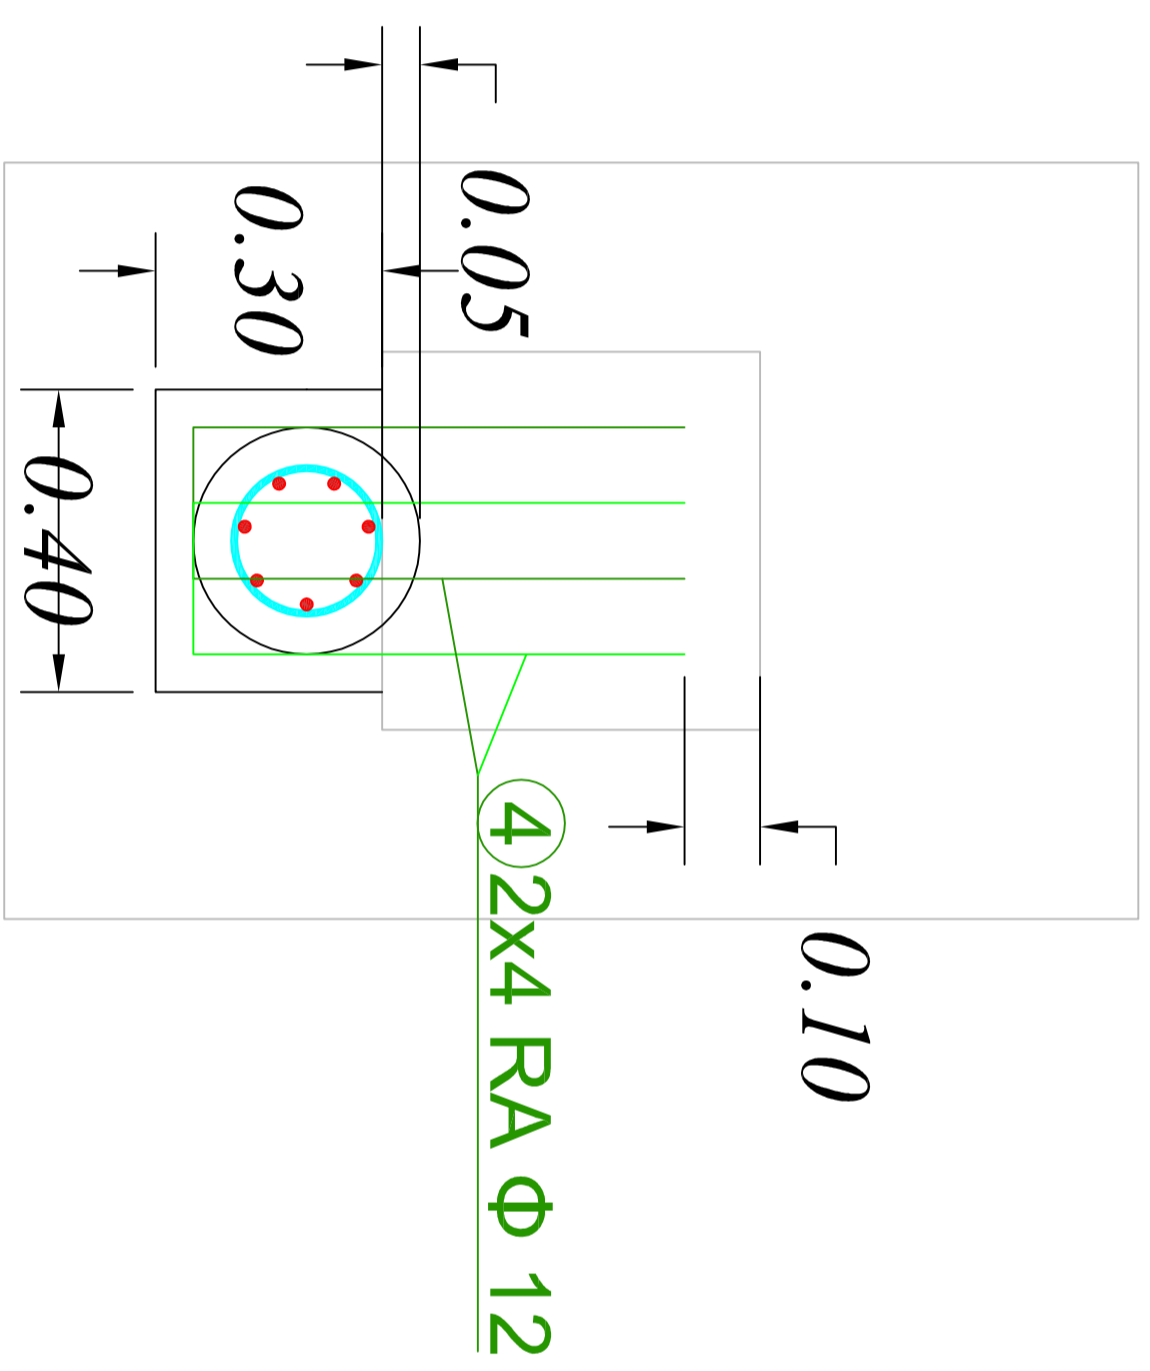

17 RA Φ 16

BLAV d.o.o.		NAZIV	IME IN PRIMEK	IDENT. ST.	PODPIS
Storitve v gradbeništvu in nudenstvu		OP:	Andrej Blažič	RG.0119	
Askerceva ulica 50		obdelati:	Tomaz Mayer		
3330 Mozirje					
Objekt: Telovadnica OŠ Jurovski dol					
faza:	PGD, PZI	merilo:	1:10	Št.proj.:	GM - 24/2014
opis risbe:	Detalji vpenjanja AB pilota v temelji	del risbe:		Št.nadeta:	
				Šifra CC:	
				datum:	10.2.2014
Št. odseka:	arhivska št.:	fazalni objekt:	šifra risbe:		
št. priloge:	G.4	avtor risbe:	ident. št. risbe:	Andrej Blažič	