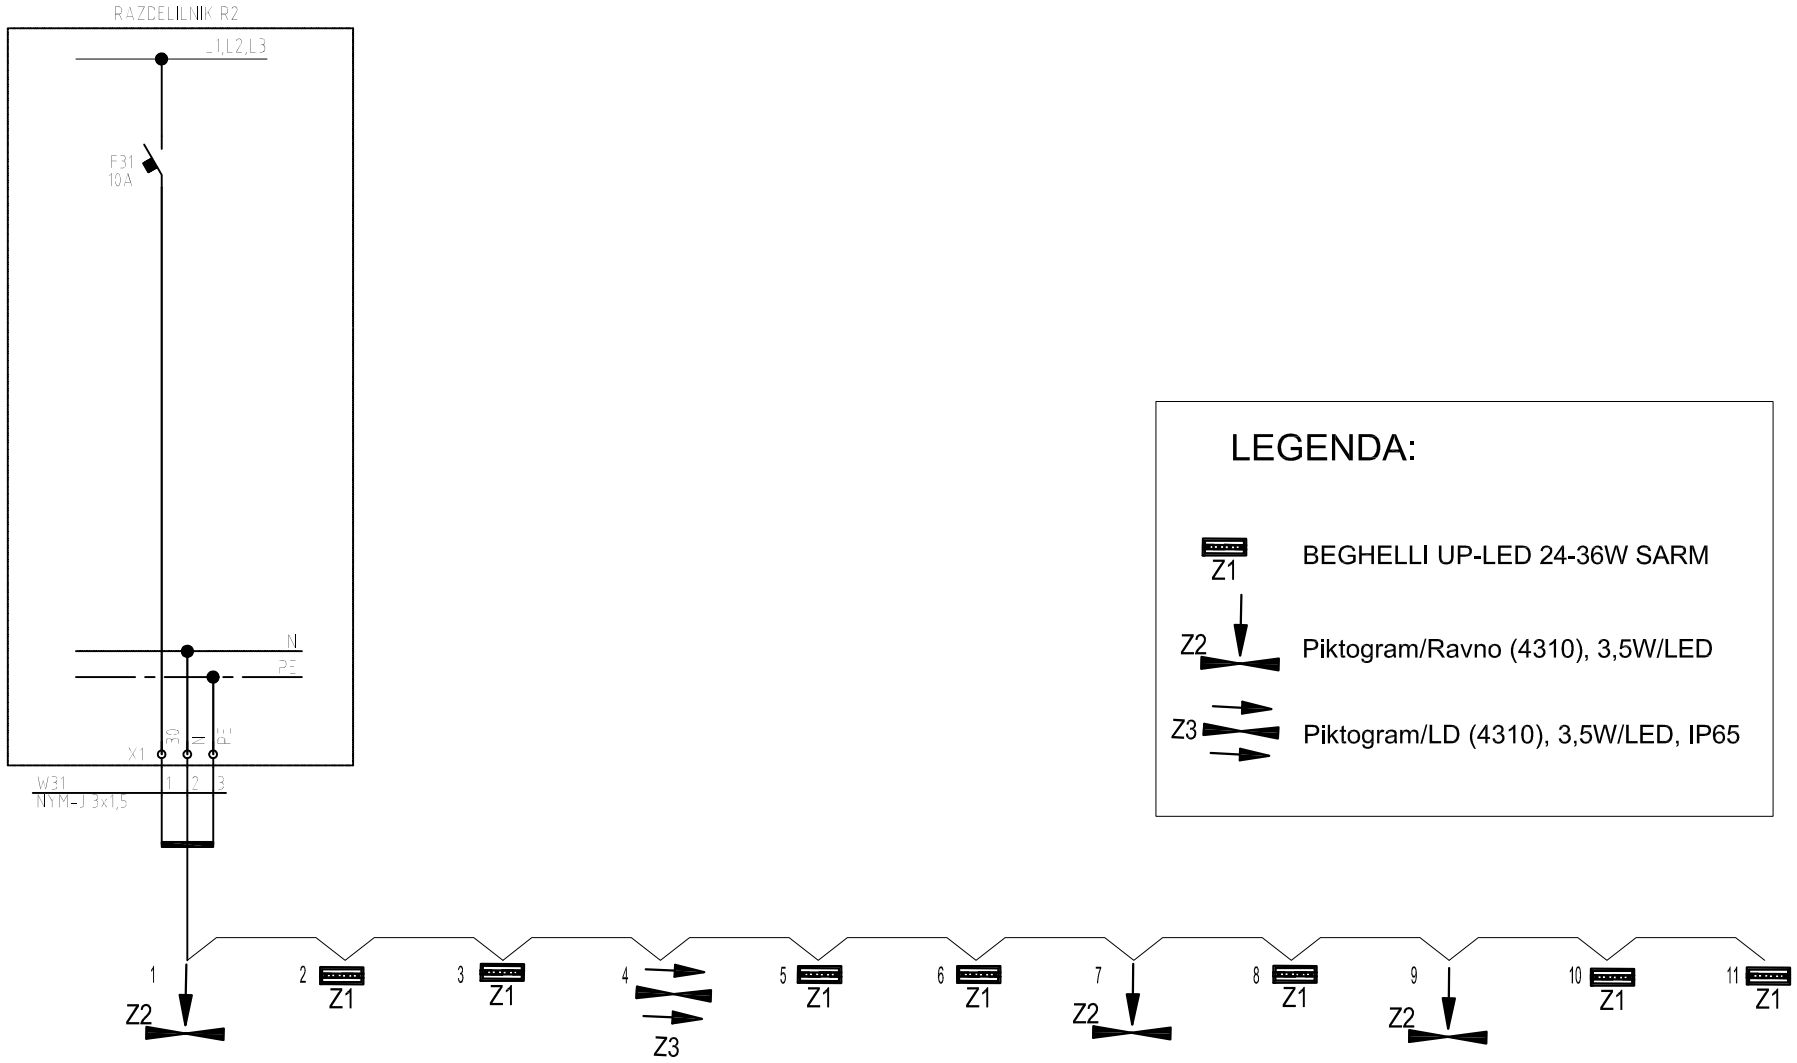

Odg.projektant	S. Zelko dipl. inž.el	ELEKTRO PROJEKT d.o.o. Podjetje za inženiring, projektiranje, zastopstvo in storitve Kasaze 68a, Petrovče GSM.: 051/351-648 E-mail: info@elektroprojekt.si	Objekt, kraj: PODRUŽNIČNA ŠOLA DOBRNIČ	Sestavni del: BLOK SHEMA ZASILNE RAZSVETLJAVE		List:	10
Ident. št.	IZS E-1603					št. nač.	544/16
Projektant	S. Zelko dipl. inž.el		Investitor: OBČINA TREBNJE GOLIEV TRG 5, 8210 TREBNJE	Faza : PZI	Datum izdel: MAJ 2016	Stran	1
Risal	S. Zelko dipl. inž.el					št.strani	1