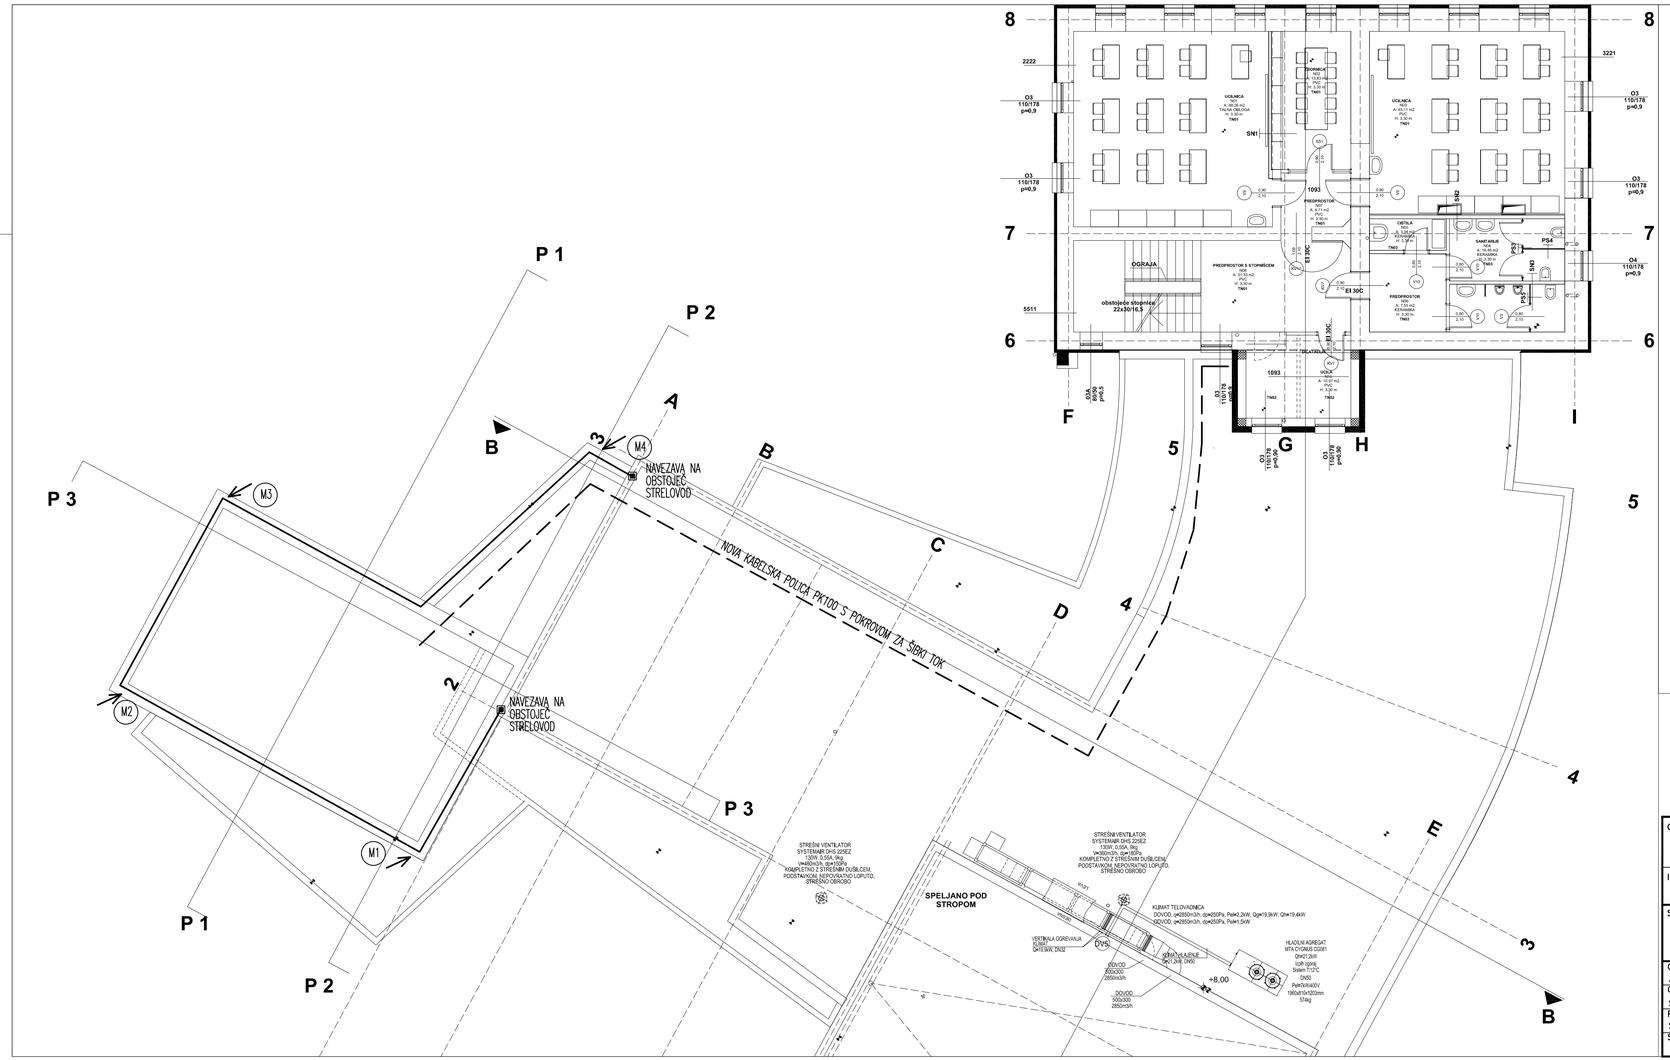

LEGENDA:

- ŽICA Rf ø10mm
- Mx — DOVOD ŽICE IZ MERILNEGA MESTA
- SPOJ ŽICE NA OPREMO
- KRIŽNA SPONKA

V skladu s predpisi, mora izvajalec pred začetkom in med izvajanjem posameznih del, opraviti pregled projekta za izvedbo in opozoriti na morebitne ugotovljene pomanjkljivosti ter zahtevati njihovo odpravo. ZA PRAVILNOST IZVEDB JAMČI IZVAJALEC DEL ! SPREMEMBE IN DOPOLNTVE PROJEKTOV SO MOŽNE LE S PRISTANKOM PROJEKTANTOV !

VSEBINA NAČRTA JE AVTORSKA LASTNINA PODJETJA ELEKTRO PROJEKT d.o.o.
Kopiranje te dokumentacije in dajanje obvestil o njeni vsebini ni dovoljeno, če ni posebej odobreno. Za vsa opravila, kl so v nasprotju s tem določilom, je zakonsko predvideno denarno nadomestilo za nastalo škodo.

OBJEKT, KRAJ: PODRUŽNIČNA ŠOLA DOBRNIČ		ELEKTRO PROJEKT d.o.o. Podjetje za inženiring, projektiranje, zastopstvo in storitve	
INVESTITOR: OBČINA TREBNJE, GOLIEV TRG 5, 8210 TREBNJE		Kasaze 68a, Petrovče, GSM.: 051/351-646, E-mail: info@elektroprojekt.si	
SESTAVNI DEL: STRELOVOD TLORIS STREHE		MERILO: 1:100	ŠT. PROJEKTA: 16-08 ŠT. NAČRTA: 544/16
ODGOVORNI VODJA PROJEKTA: Jože GROŠELJ u.d.i.a ZAPS 1178 A	PODPIS:	DATUM:	FAZA NAČRTA: PZI
ODGOVORNI PROJEKTANT: Sebastjan ZELKO, dipl.ing.el IZS E-1603			NAČRT: ELEKTRO
PROJEKTANT, OBDELOVALEC: Sebastjan ZELKO, dipl.ing.el IZS E-1603			DATUM: MAJ 2016
SPREMEMBE:			LIST ŠT: 6