


0	1	2	3	4	5	6	7	8	9
---	---	---	---	---	---	---	---	---	---


JAVNO TELEFONSKO OMREŽJE

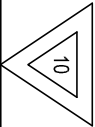

TO-1

priključna, telefonska omara na fasadi

Y(st)Y 10x2x0,6mm

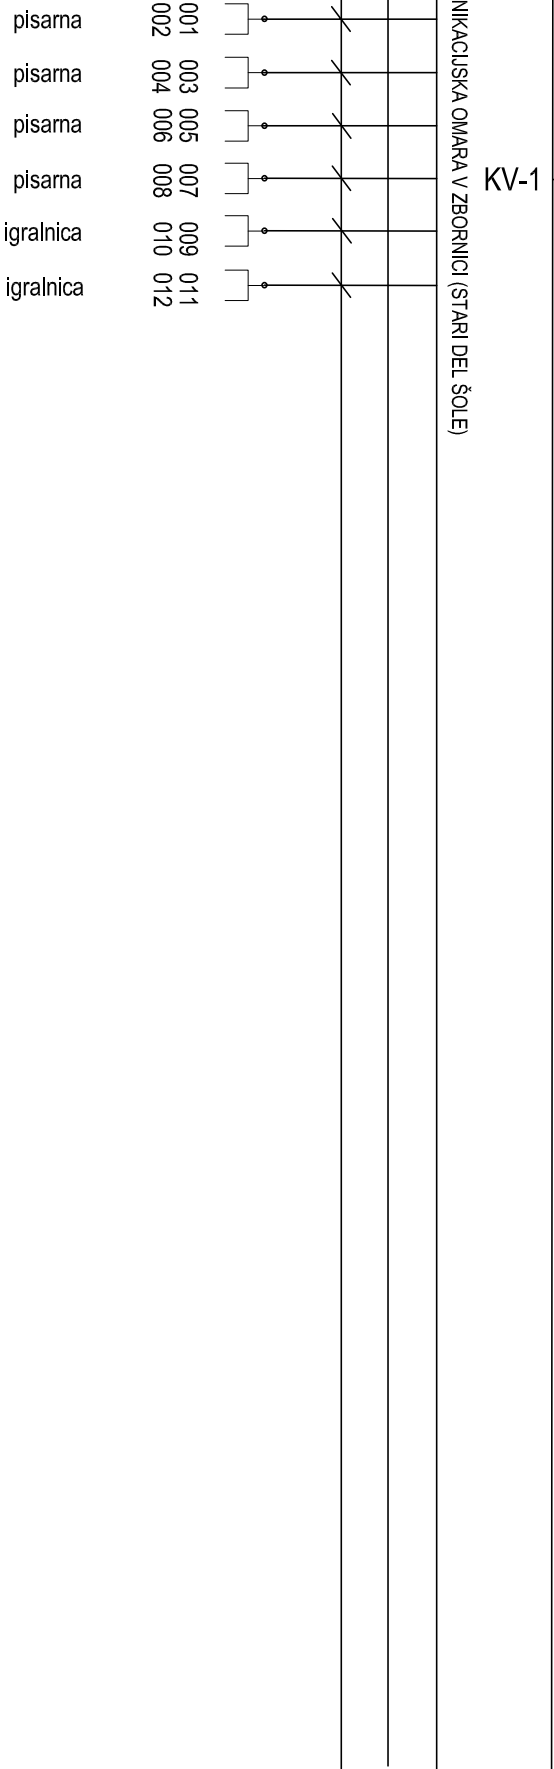

Org.projektant	S. ZELKO dipl.inž.el.	ELEKTRO PROJEKT d.o.o.		Objekt, kraj:		Sestavni del:		List:		8
Ident. št.	IZS E-1603	Projekte za inženjring, arhitekturo, zagotovitvo in storitve		PODRUŽNIČNA ŠOLA DOBRNIČ		BLOK SHEMA UNIVERZALNEGA OŽIČENJA		št. nač.		544/16
Projektant	S. Zelko dipl.inž.el.			Investitor:		Faza :		Datum izdat.		Stran
Risal	S. Zelko dipl.inž.el.			OBČINA TREBNJE		PZI		MAJ 2016		št.strani
				GOLJEV TRG 5, 8210 TREBNJE						1
										1