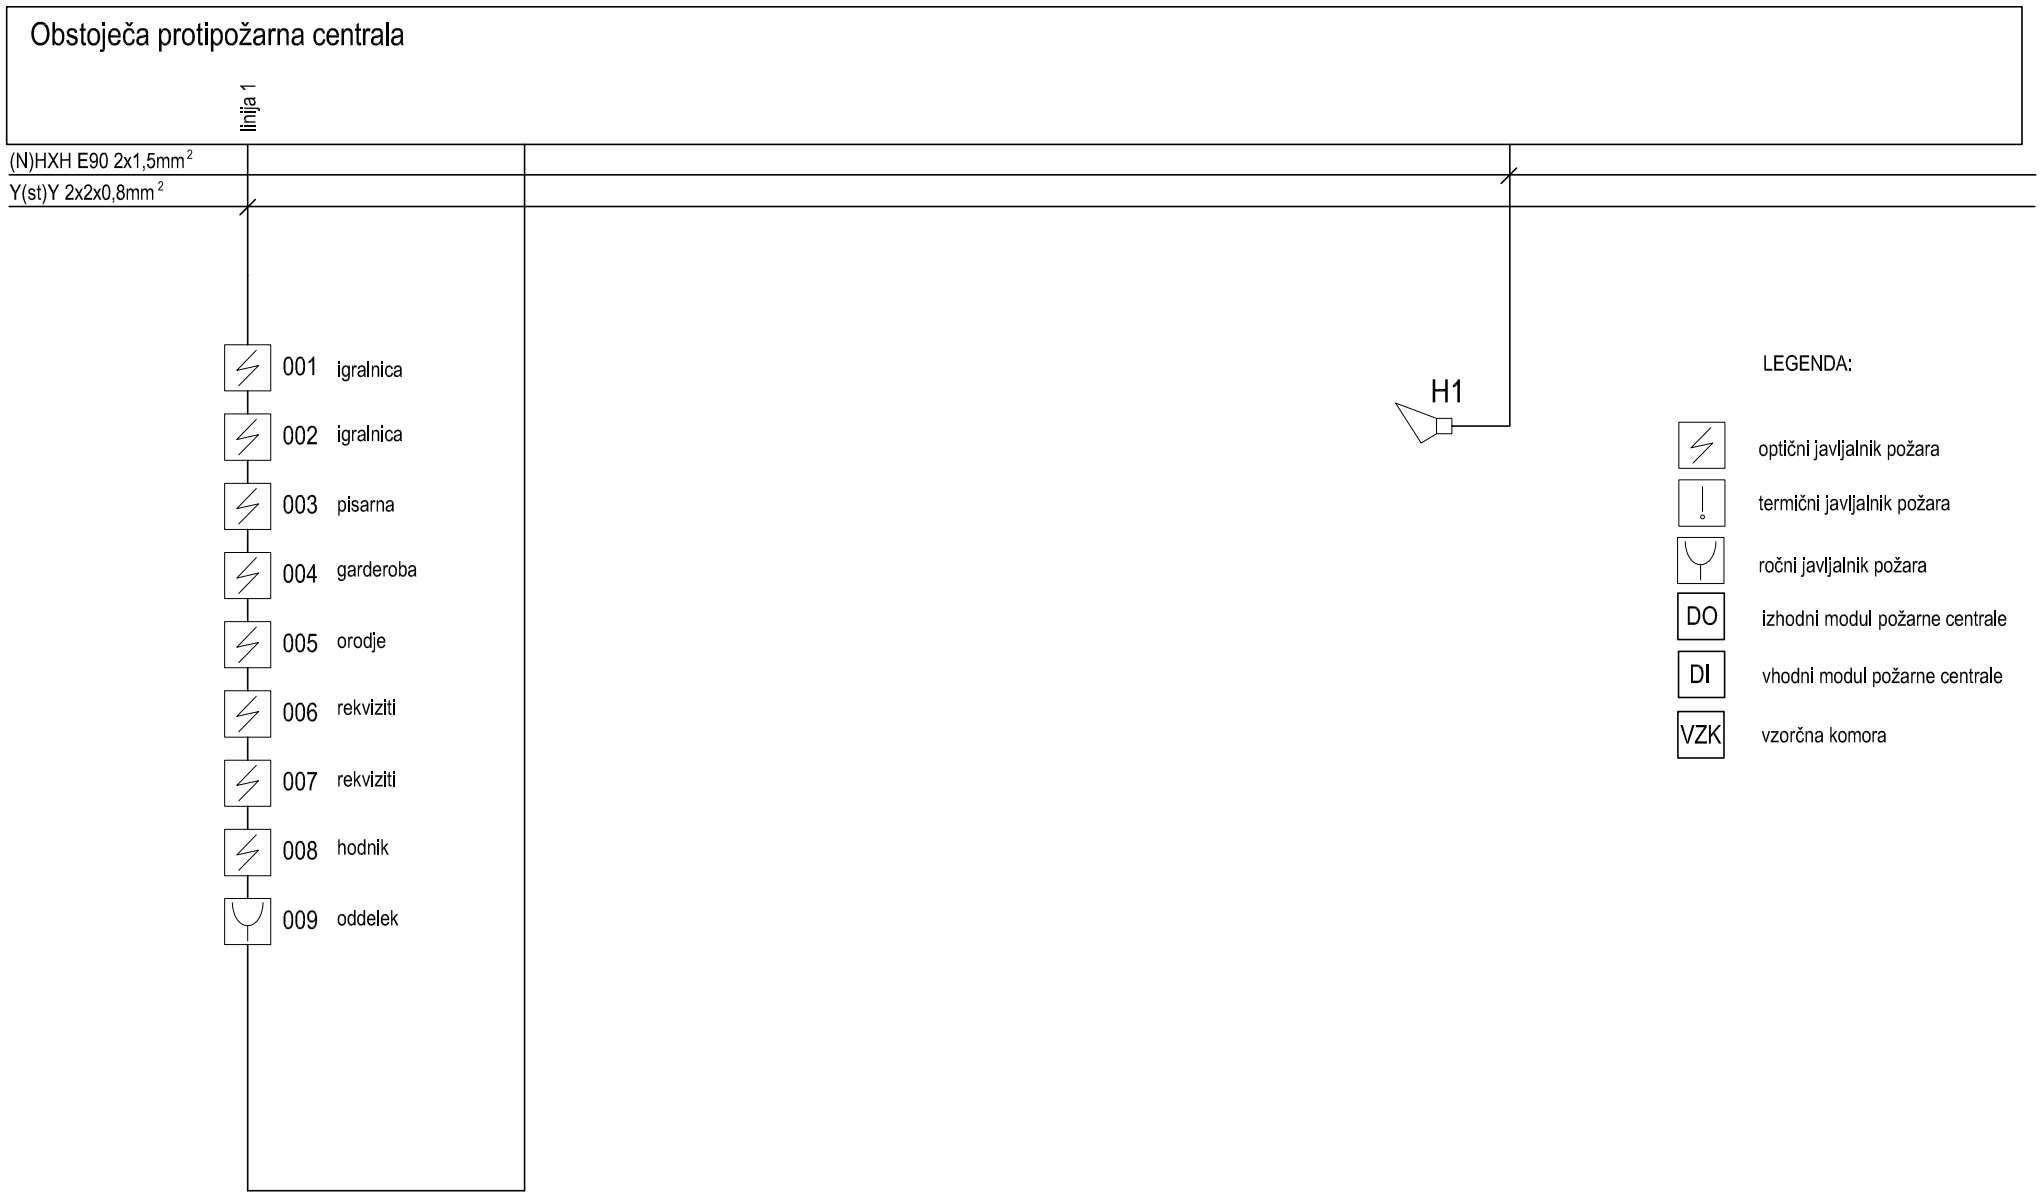

Odg.projektant	S. ZELKO dipl.inž.el.
Ident. št.	IZS E-1603
Projektant	S. Zelko dipl.inž.el.
Risal	S. Zelko dipl.inž.el.

ELEKTRO PROJEKT d.o.o.
Podjetje za inženiring, projektiranje, zastopstvo in storitve
Kasaze 68a, Petrovče
GSM.: 051/351-646
E-mail: info@elektroprojekt.si

Objekt, kraj: PODRUŽNIČNA ŠOLA DOBRNIČ

Investitor: OBČINA TREBNJE
GOLIEV TRG 5, 8210 TREBNJE

Sestavni del: BLOK SHEMA JAVLJANJA POŽARA

Faza : PZI

Datum izdel: MAJ 2016

List:	9
št. nač.	544/16
Stran	1
št.strani	1