


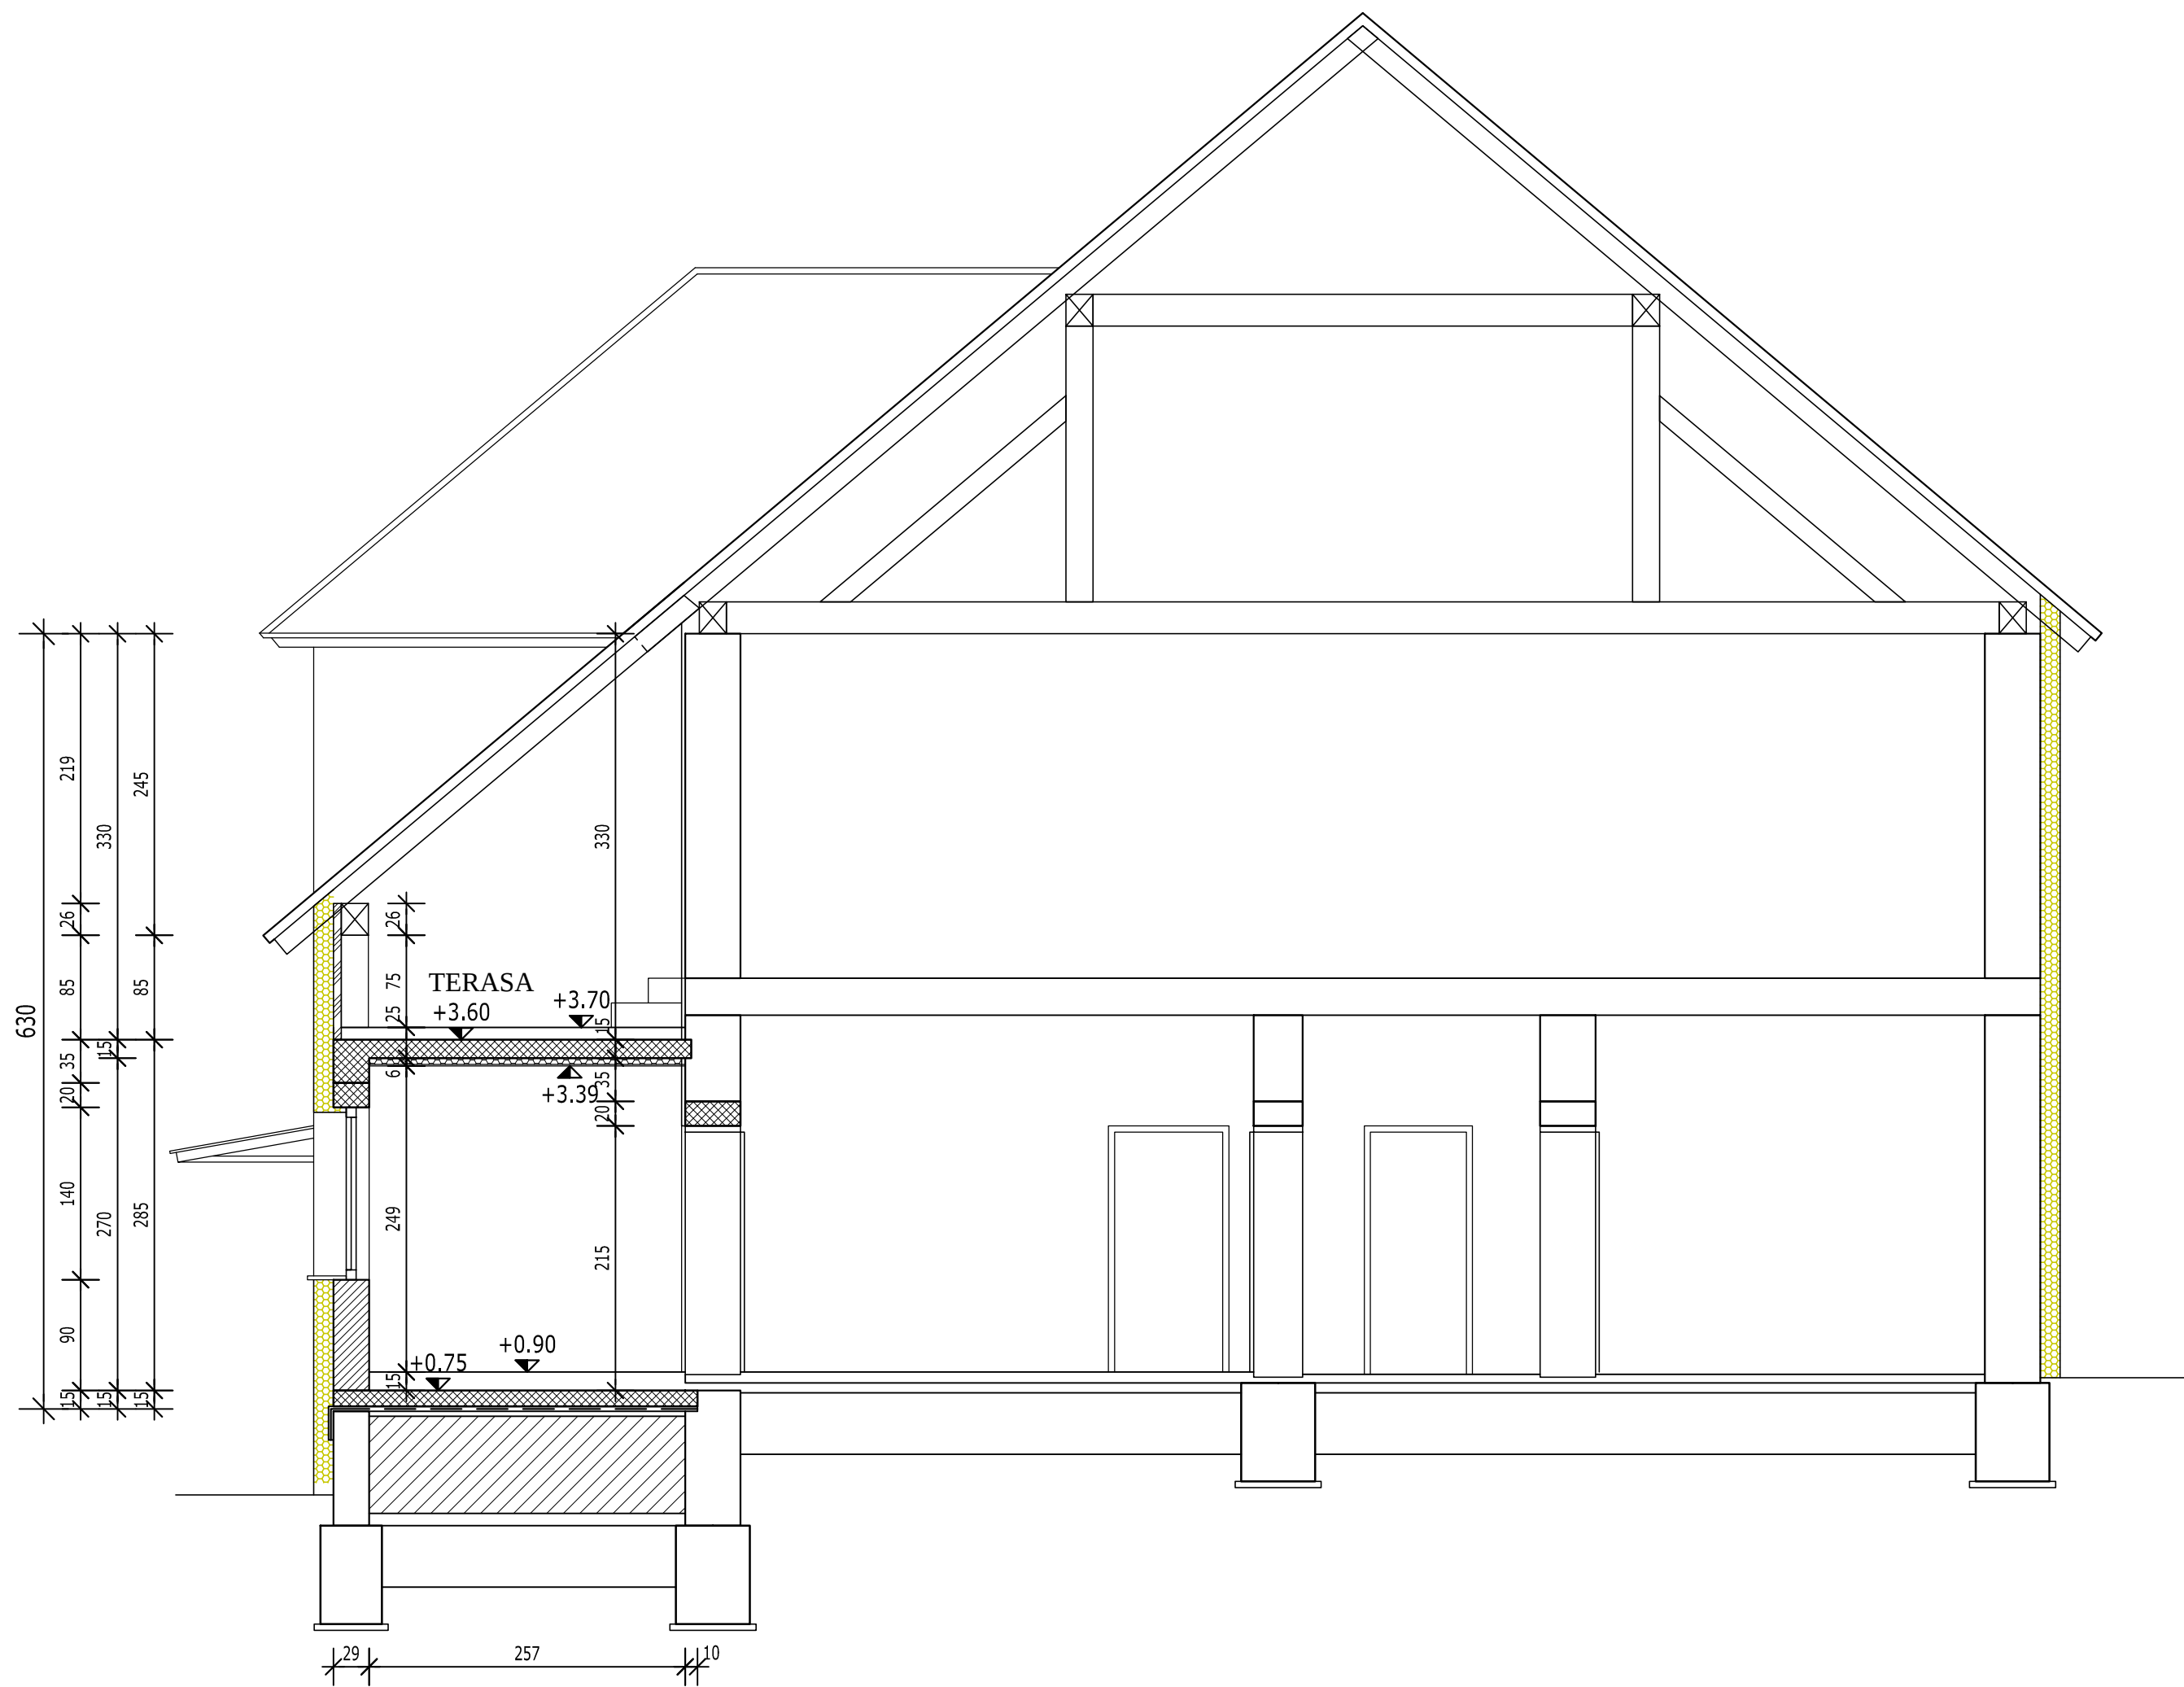

- OBSTOJELI ZIDOVI
- ARMIRANI BETON
- OPELNI MODULARNI BLOK
- OPELNI PREDELNIK
- TOPLOTNA IZOLACIJA

biro klemenčič

projektiranje in svetovanje, Tine Klemenčič, s. p.
Drška 67, 8000 Novo mesto
biro.klemencic@gmail.com

INVESTITOR
Krajevna skupnost Velika Loka
Velika Loka 6
8212 Velika Loka

OBJEKT
KULTURNI DOM VELIKA LOKA

ODGOVORNI PROJEKTANT
Peter KOSTREVC, univ.dipl.inž.arh.
VODJA PROJEKTA
Peter KOSTREVC, univ.dipl.inž.arh.
SODELOVCI
Tine KLEMENČIČ les.tehn.

GTEVILKA
ZAPS 1617
GTEVILKA
ZAPS 1617
GTEVILKA

PROJEKT
ARHITEKTURA
Faza
PZI

Št. PROJEKTA
13/2016
DATUM
november 2016

REŠBA
PREČNI PREREZ A-A
MERILO
1:50
Št. LISTA
2

PZI_KS_Velika_Loka_PLOT