

 
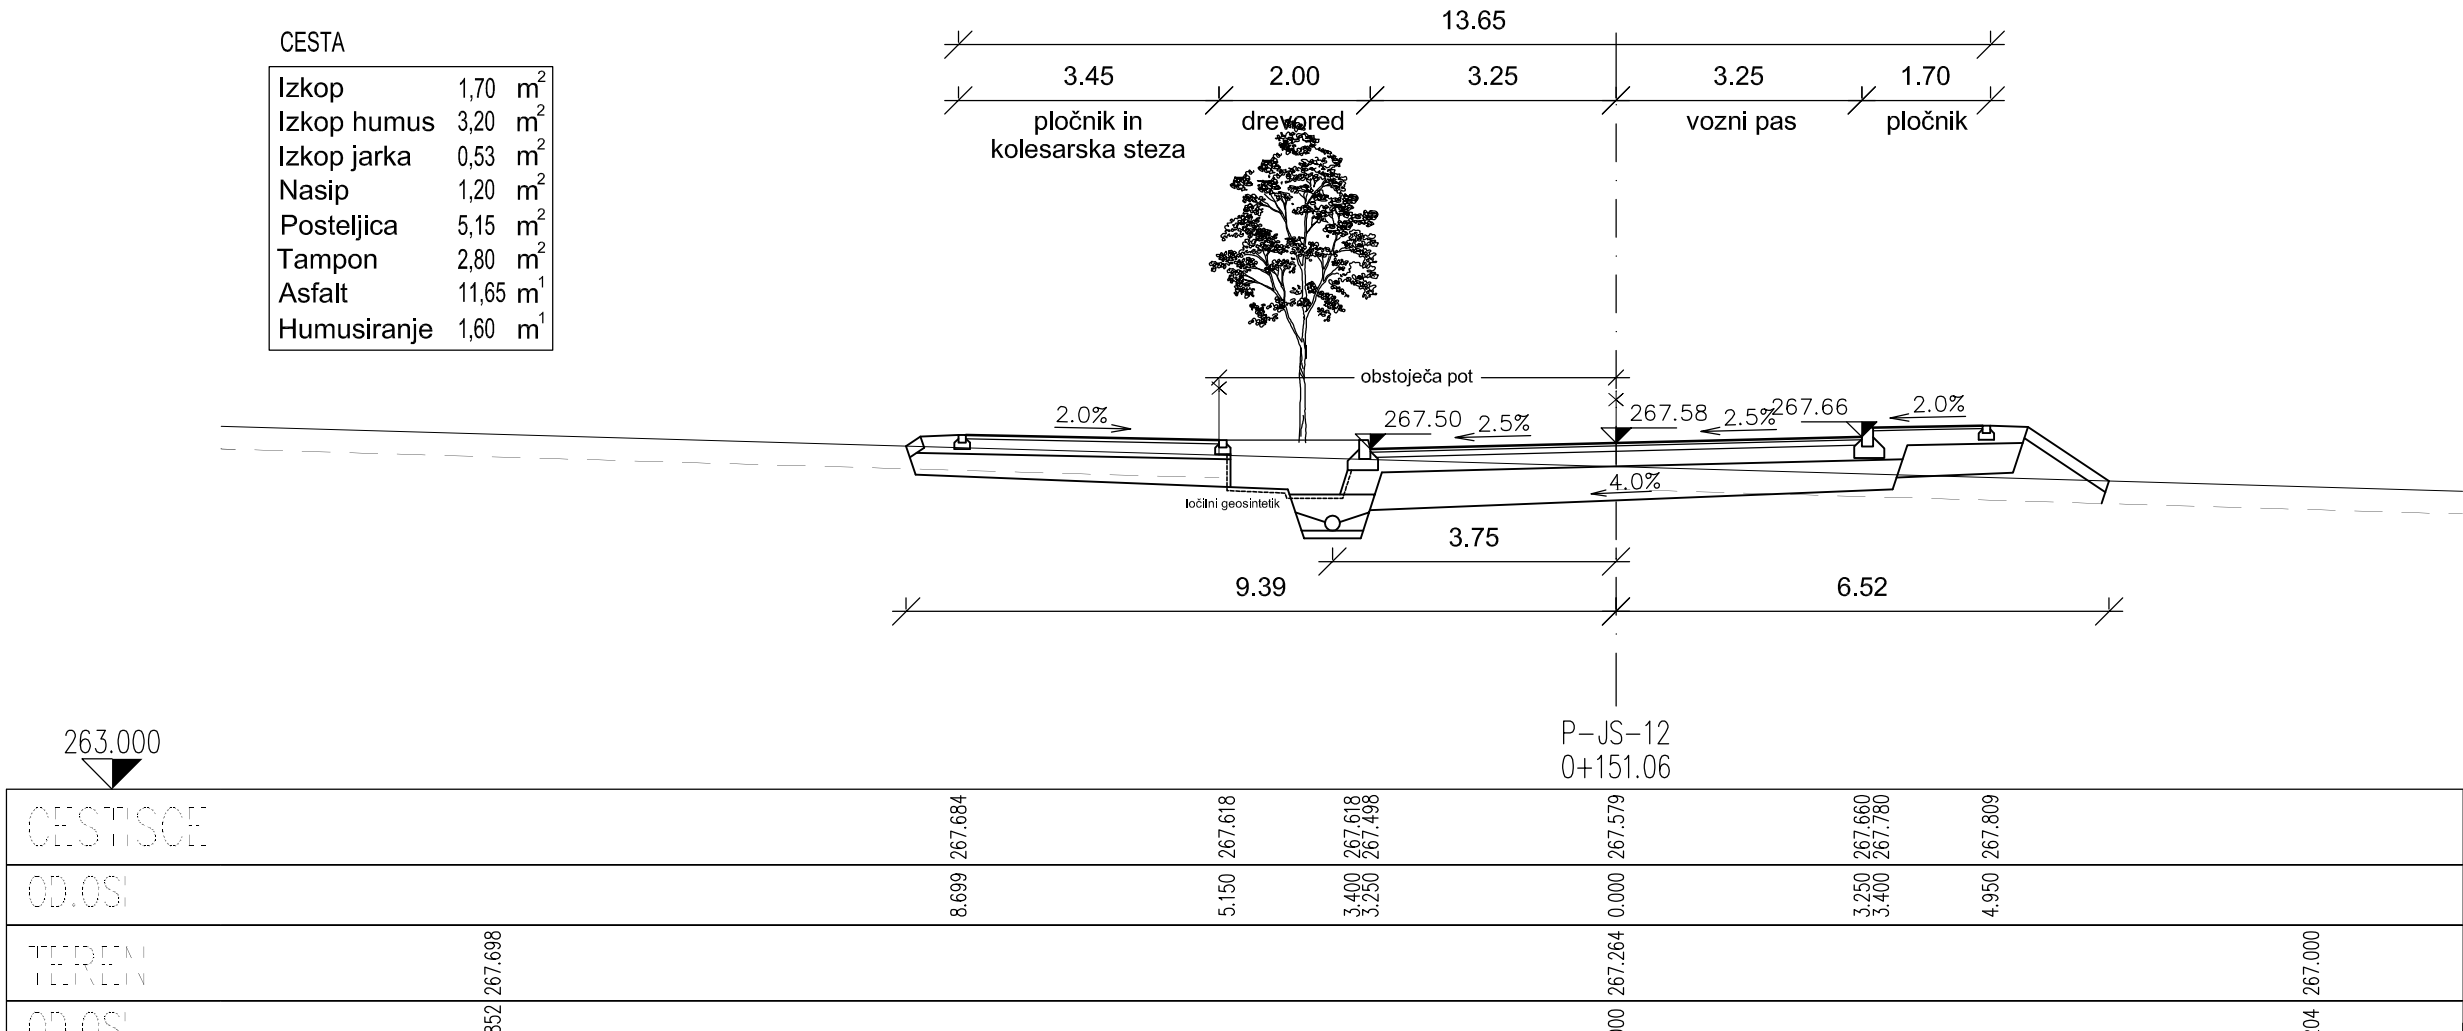
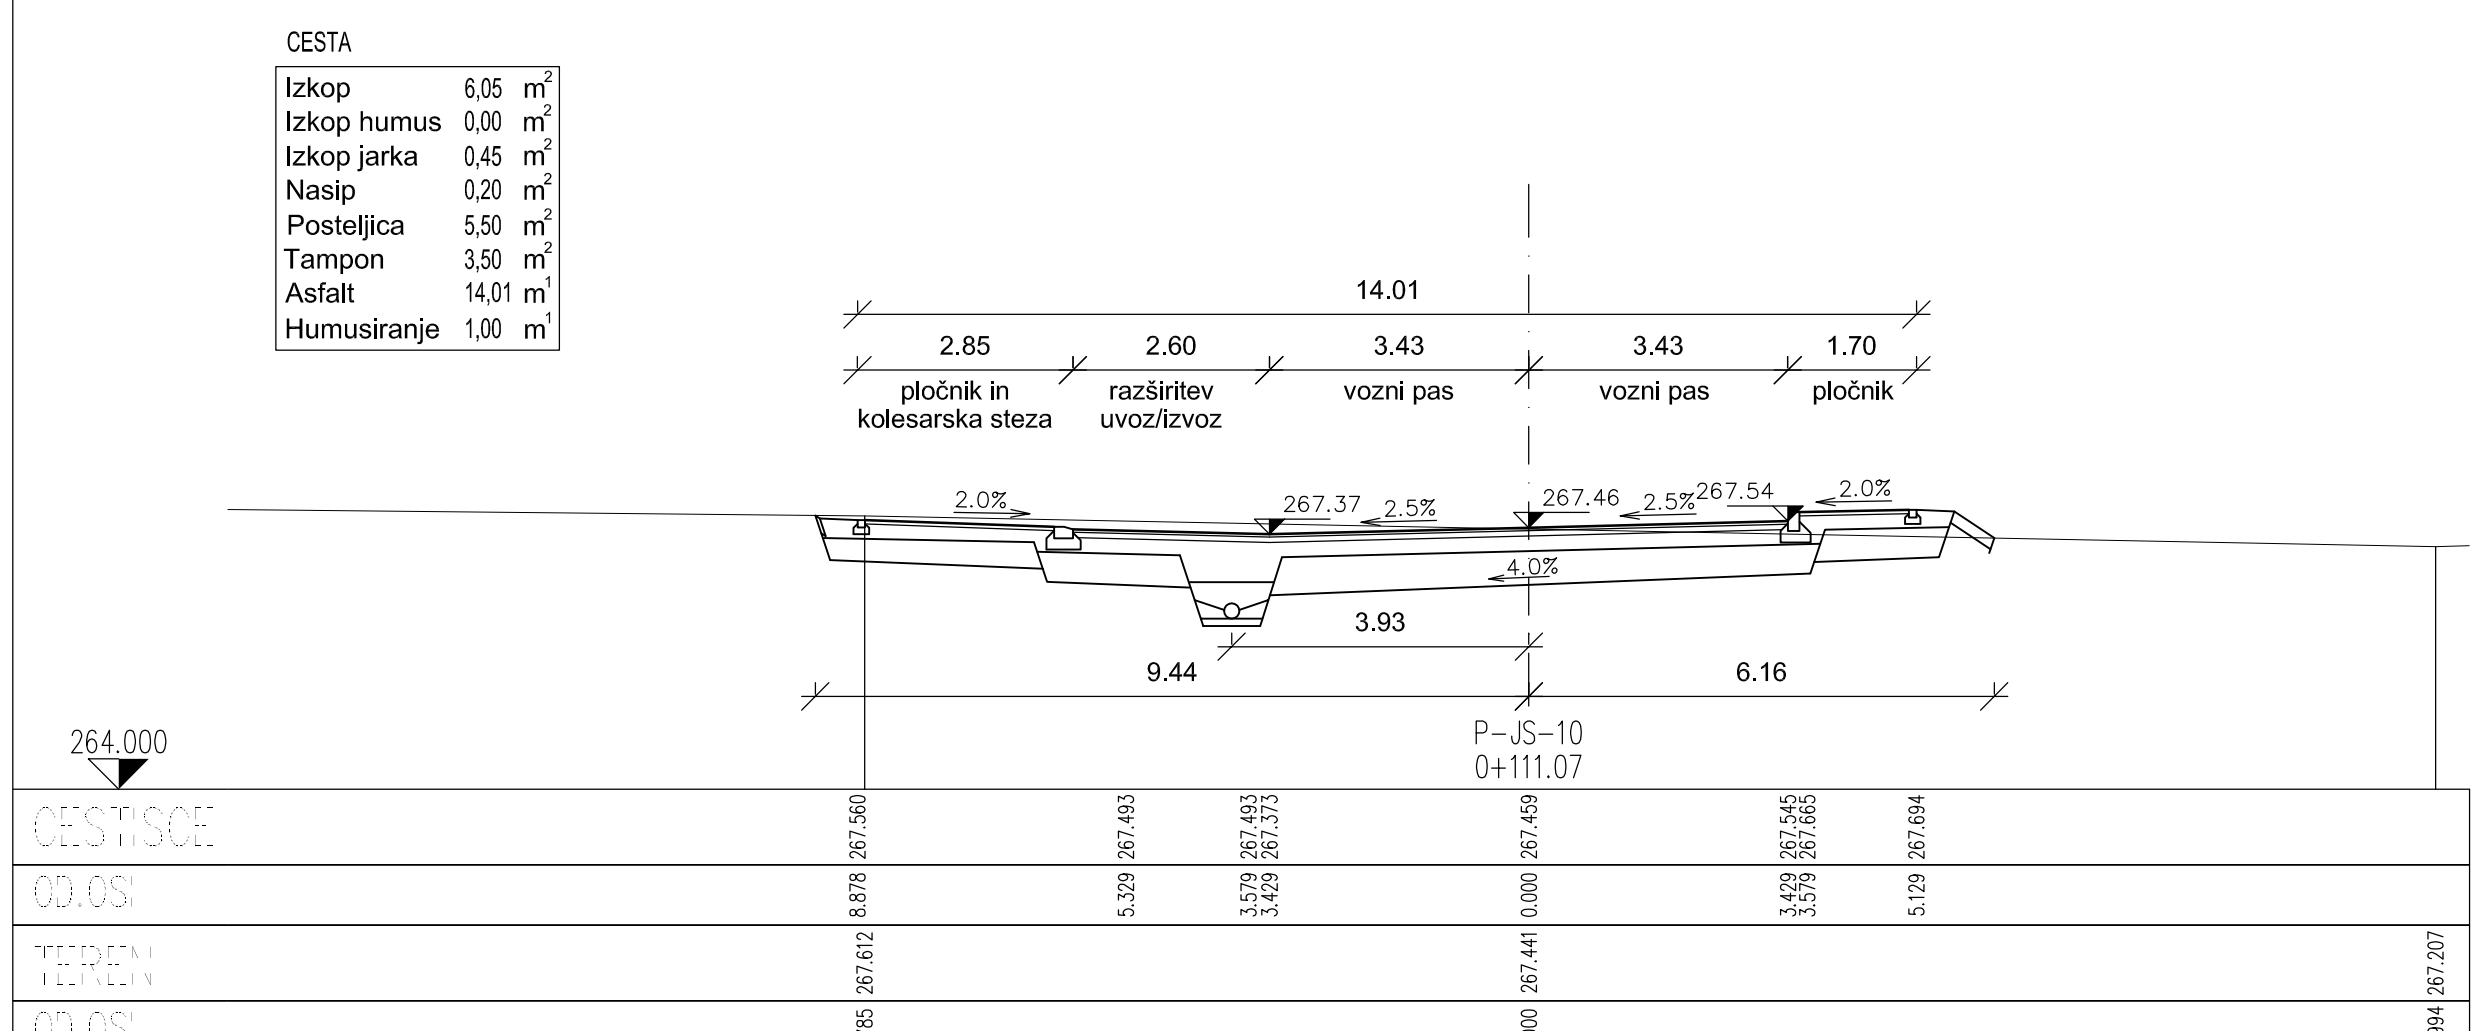



	gradbeno projektiranje in izvedba d.o.o. Ljubljana - 26. 800 Novo mesto tel: 0703 77 630, fax: 0703 77 631		
	Investitor/narodnik:		
Objekt:		OBČINA TREBNJE, GOLJEV TRG 5, 8210 TREBNJE	
Lokacija:		GOSPODARSKA JAVNA INFRASTRUKTURA INDUSTRIJSKE CONE TREBNJE	
Ime in priimek:		Ident. številka:	Podpis:
Vodja projekta:		mag. Mojca Radaković, u.d.igrad.	IZS G-1134
Odgo. projektant:		mag. Mojca Radaković, u.d.igrad.	IZS G-1134
Sodelovalci:		Simon onk, grad. inž.	- <i>Simon Onk</i>
Naslov risbe:		PREČNI PREREZI od P-JS-5 do P-JS-8	
Priloge za evidentiranje sprememb:			
Ime nadzora:		3/1 Način gradbenih konstrukcij-cesta	
Št. projekta:	Datum:	Faza:	Merilo:
P-201623	C-201623	november 2016	M 1:100
			Št. lista:
			G.5.4

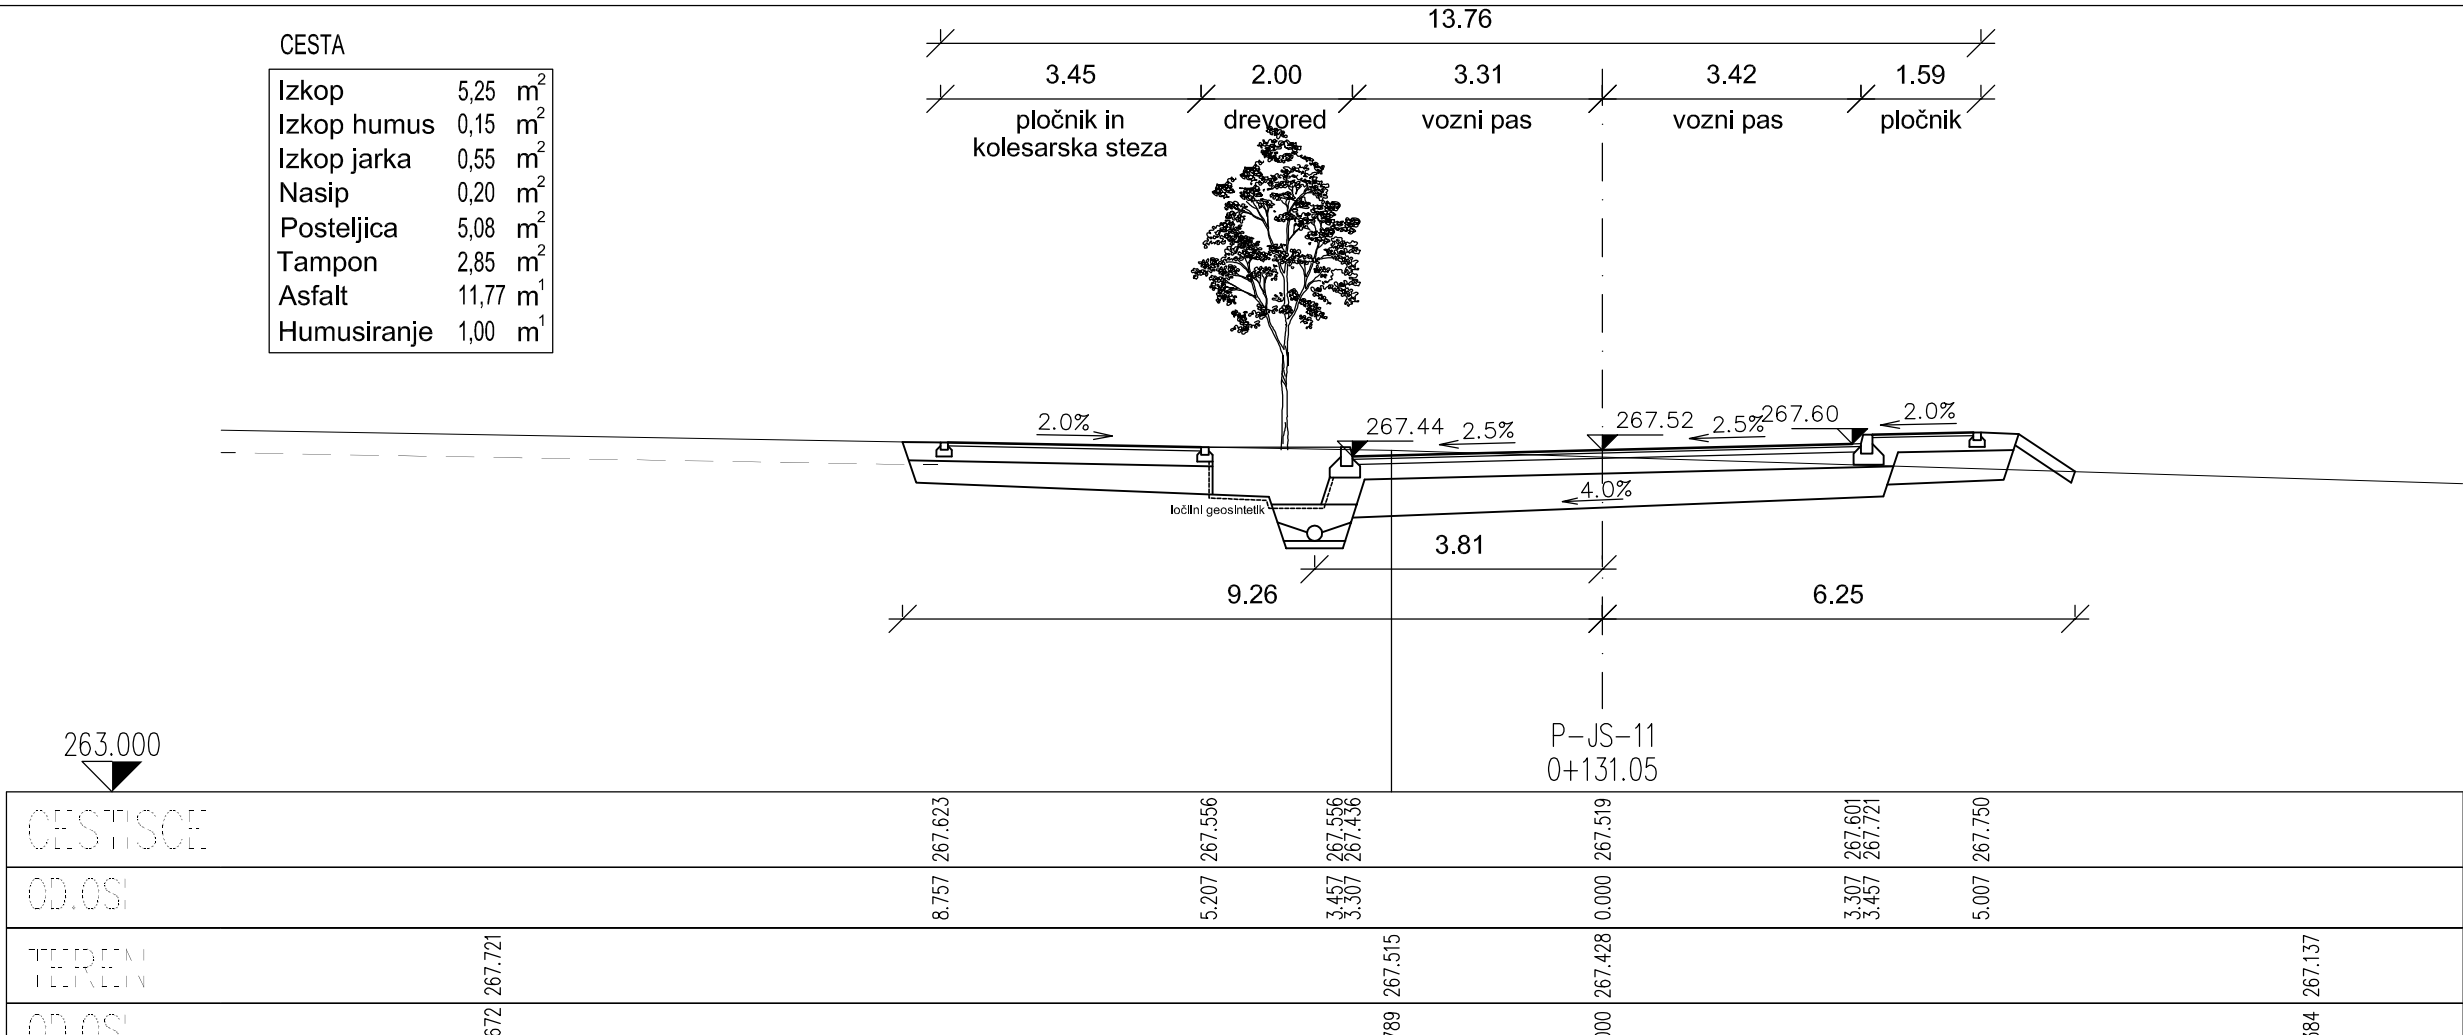

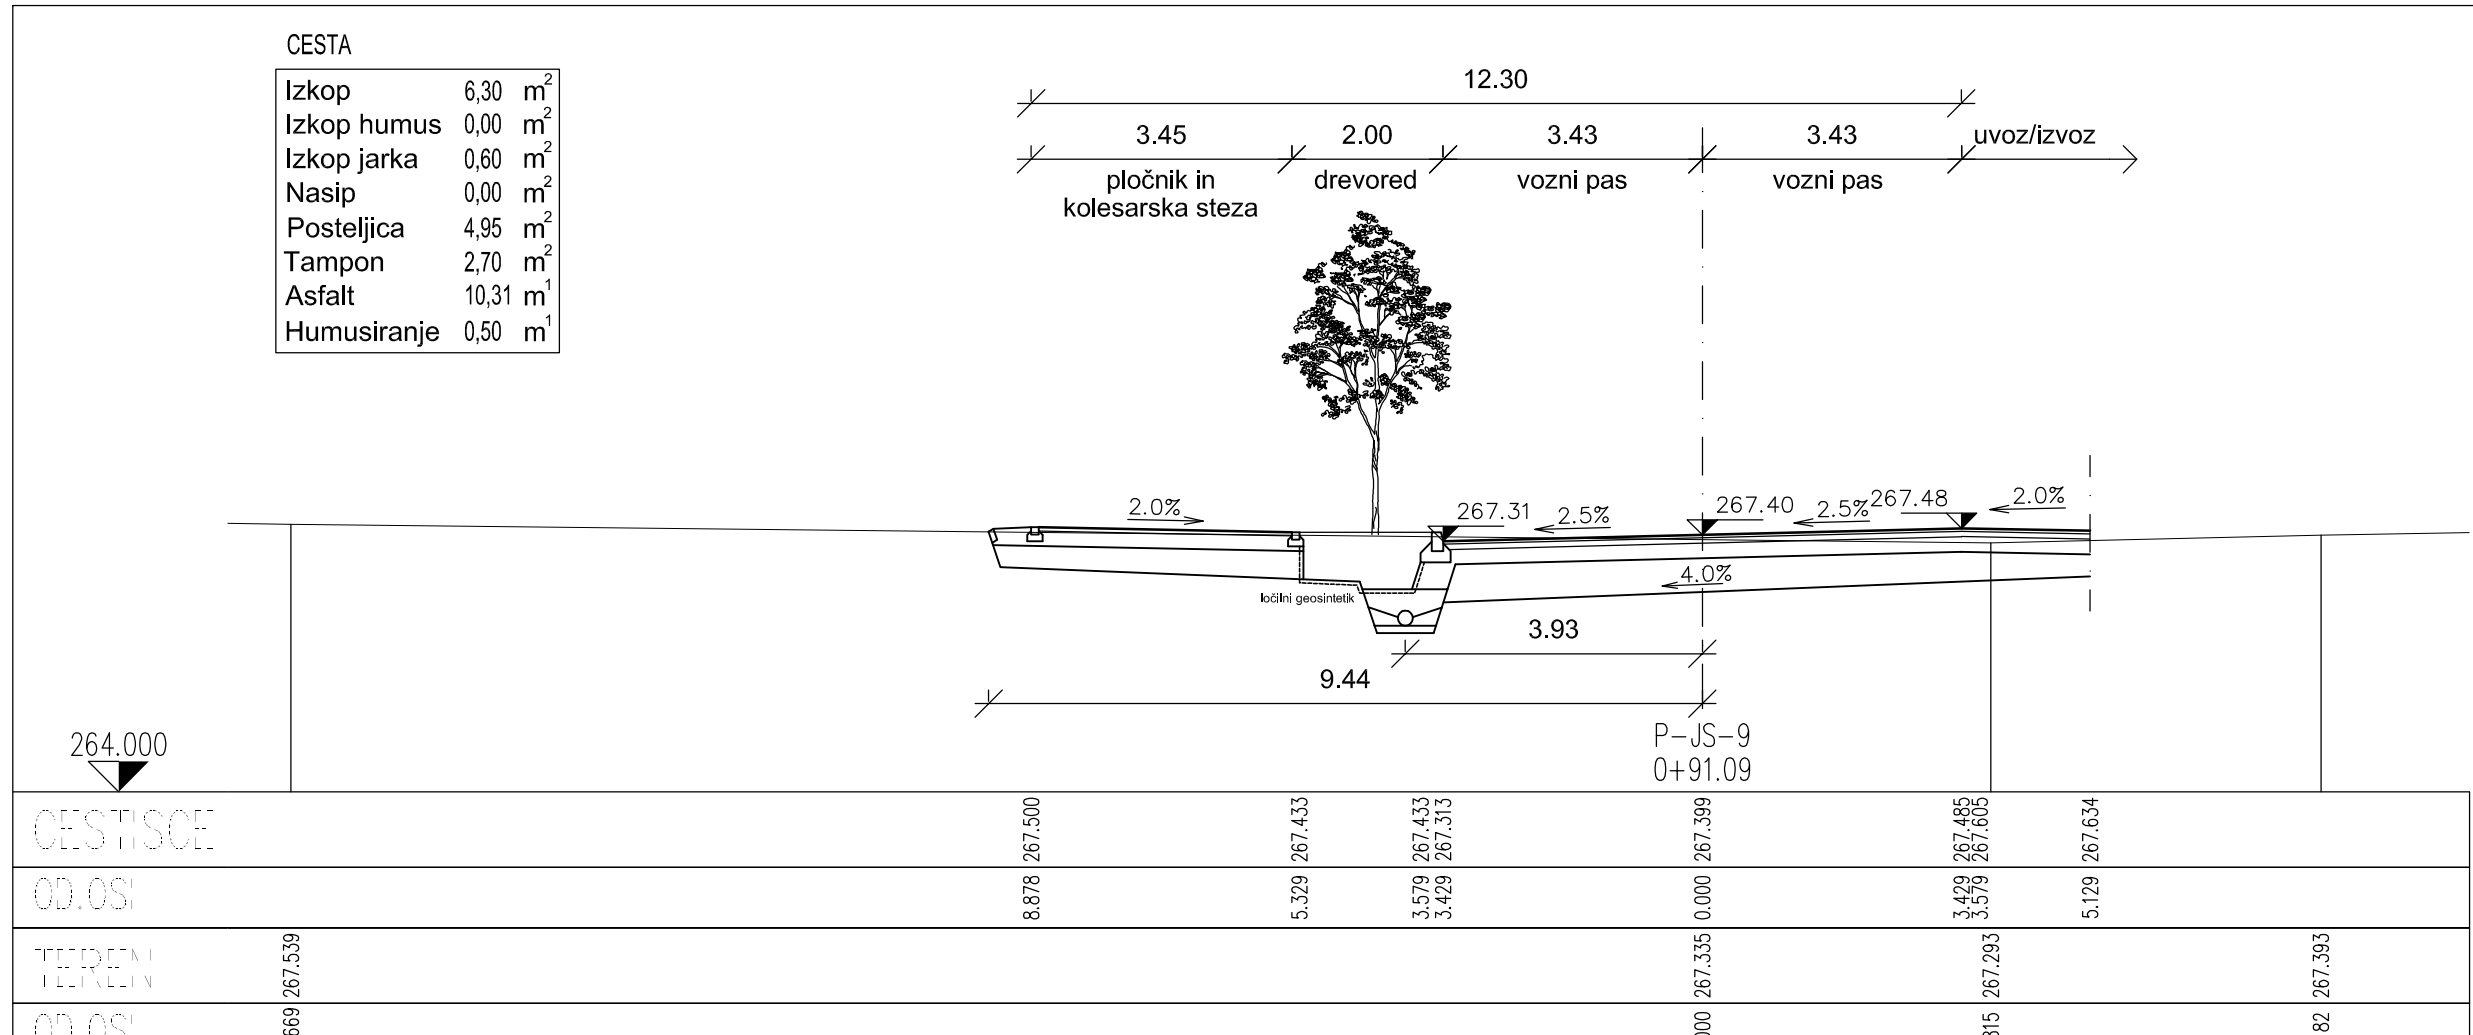

gradbeno projektiranje in izvedba, d.o.o.
Ljubljana, 26. 800 Novo mesto
tel: 0703 77 630, fax: 0703 77 631

Investitor/narodnik:

OBČINA TREBNJE, GOLJEV TRG 5, 8210 TREBNJE

Objekt:

GOSPODARSKA JAVNA INFRASTRUKTURA INDUSTRIJSKE CONE TREBNJE

Lokacija:

TREBNJE

Vodja projekta:

ime in priimek: mag. Mojca Radaković, u.d.igrad.

Ident. številka:

IZS G-1134

Podpis:

Odgo. projektant:

mag. Mojca Radaković, u.d.igrad.

IZS G-1134

Sodelovalci:

Simon onk, grad. inž.

Simon onk

Naslov risbe:

PREČNI PREREZI od P-JS-9 do P-JS-12

Priloge za evidentiranje sprememb:

Ime nadzora:

3/1 Način gradbenih konstrukcij-cesta

Št. projekta:

P-201623

Št. natisa:

C-201623

Datum:

november 2016

Faza:





PZI

Merilo:

M 1:100

Št. lista:

G.5.5

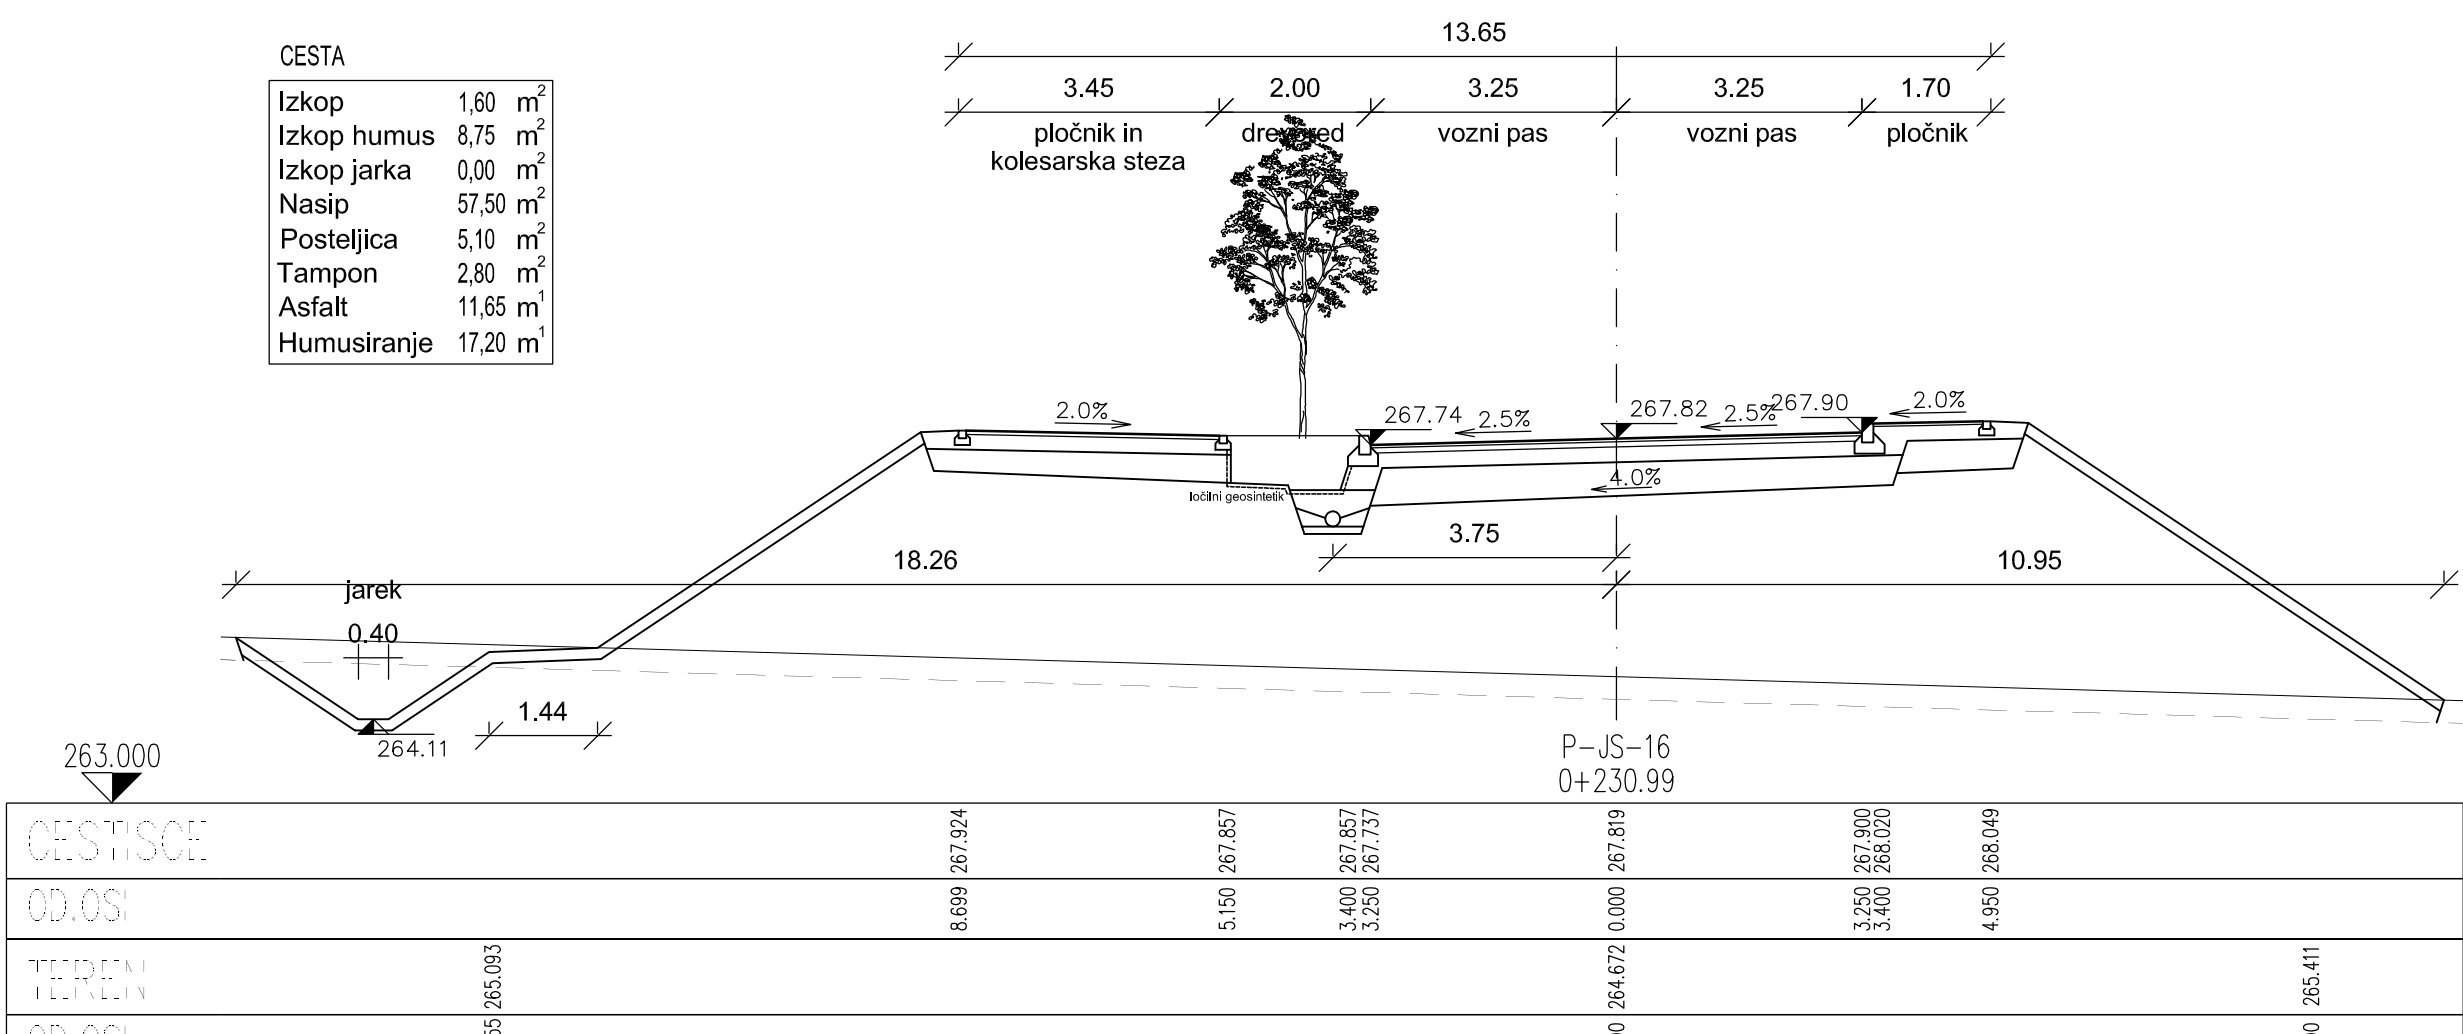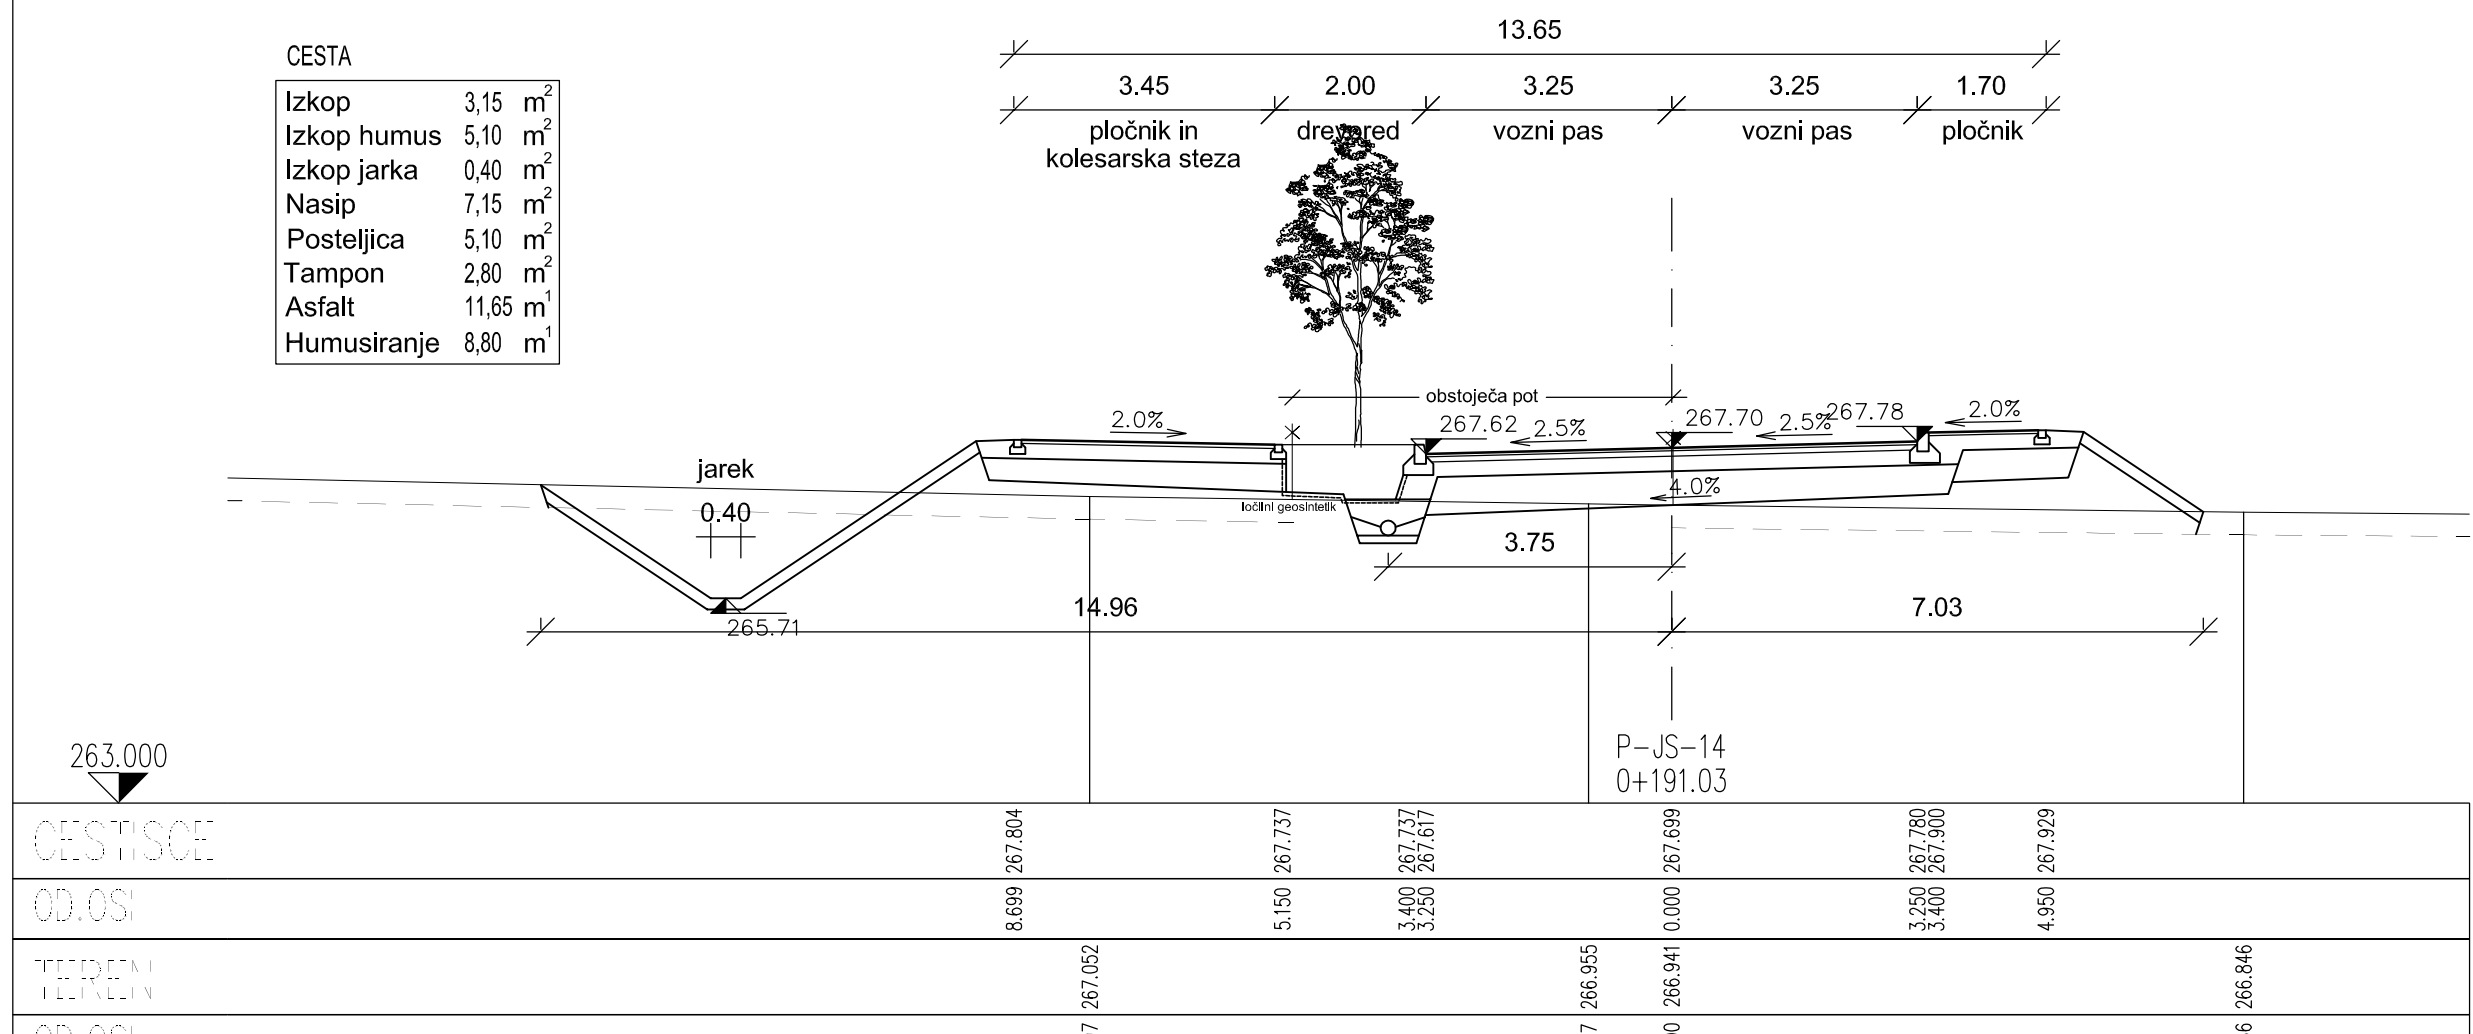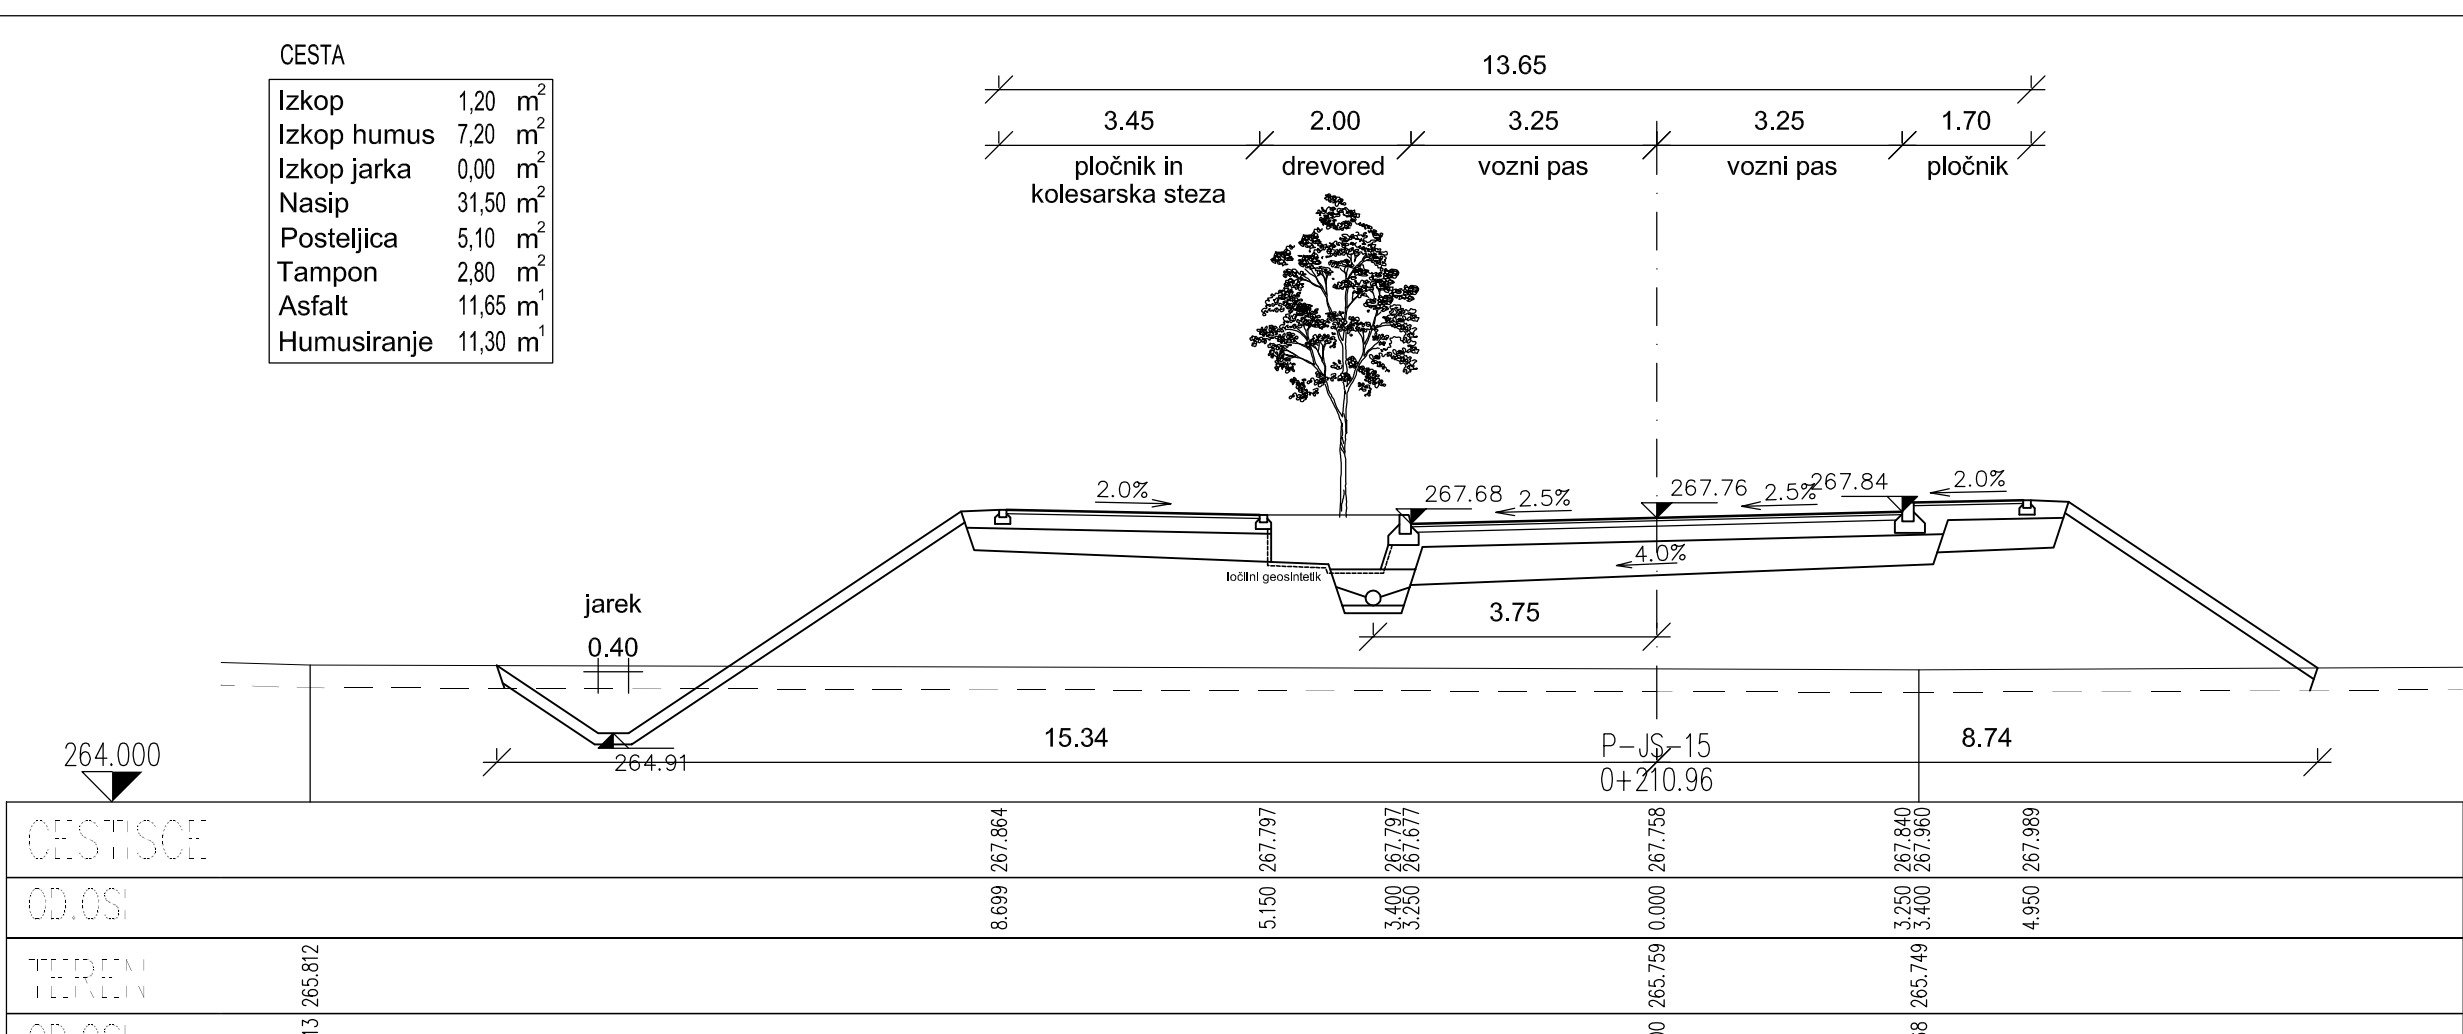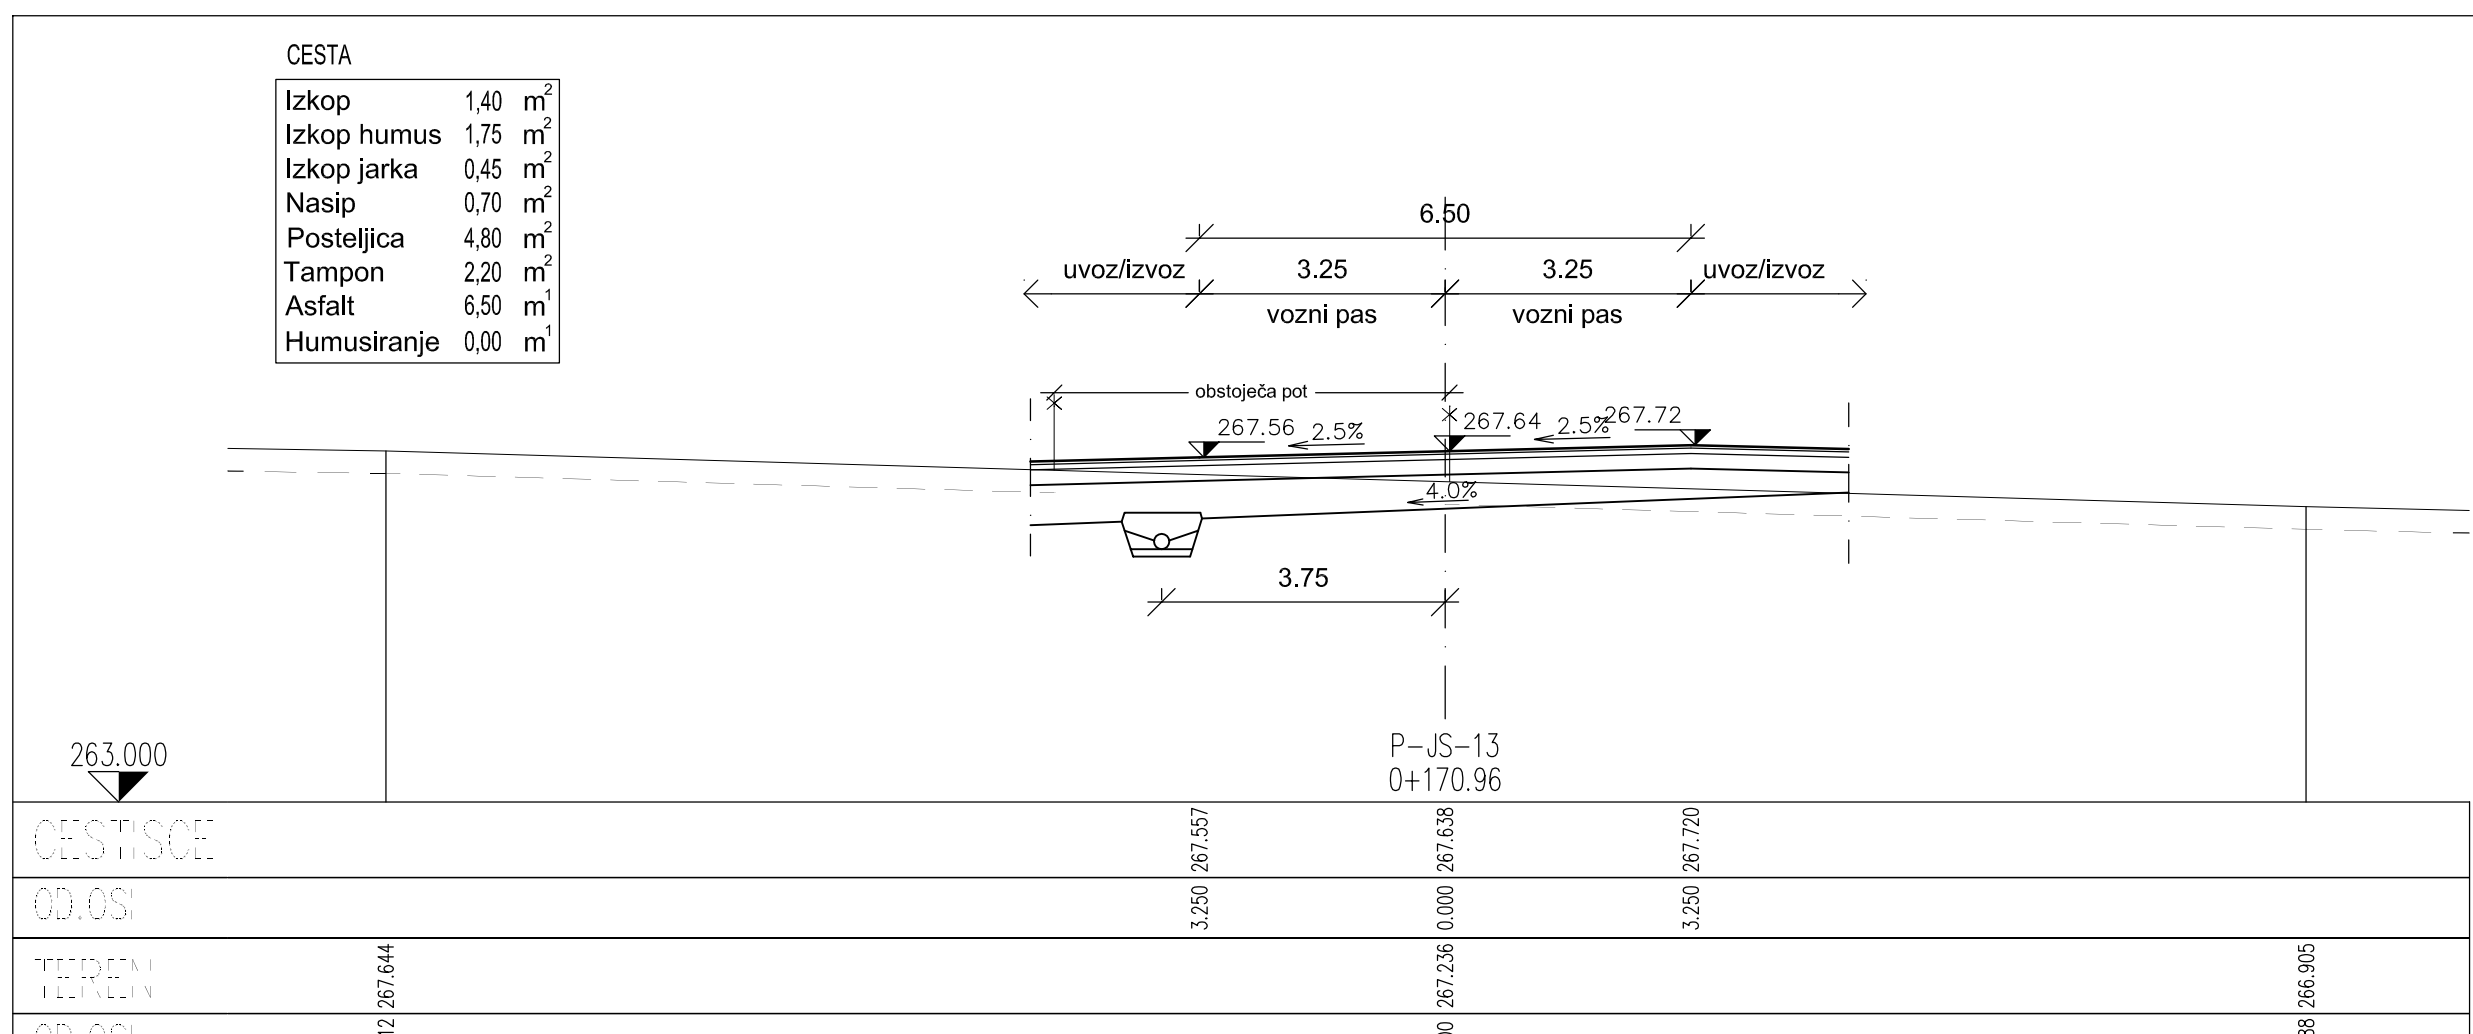

gradbeno projektiranje in izvedba, d.o.o.
Ljubljana, 26. 800 Novo mesto
tel: 0703 77 630, fax: 0703 77 631

investitor/narodnik:

Objekt:

Lokacija:

OBČINA TREBNJE, GOLJEV TRG 5, 8210 TREBNJE

GOSPODARSKA JAVNA INFRASTRUKTURA INDUSTRIJSKE CONE TREBNJE

TREBNJE

Vodja projekta:

Odgo. projektant:

Sodelovalci:

Ime in priimek:

mag. Mojca Radaković, u.d.igrad.

mag. Mojca Radaković, u.d.igrad.

Simon onk, grad. inž.

Ident. številka:

IZS G-1134

IZS G-1134

-

Podpis:

Naslov risbe:

PREČNI PREREZI od P-JS-13 do P-JS-16

Priloge za

evidentiranje

sprememb:

Ime nadzora:

3/1 Način gradbenih konstrukcij-cesta

Št. projekta:

Št. natisa:

Datum:

november 2016

Faza:





PZI


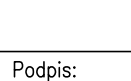
Merilo:



M 1:100


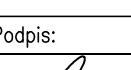
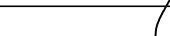
Št. lista:

G.5.6

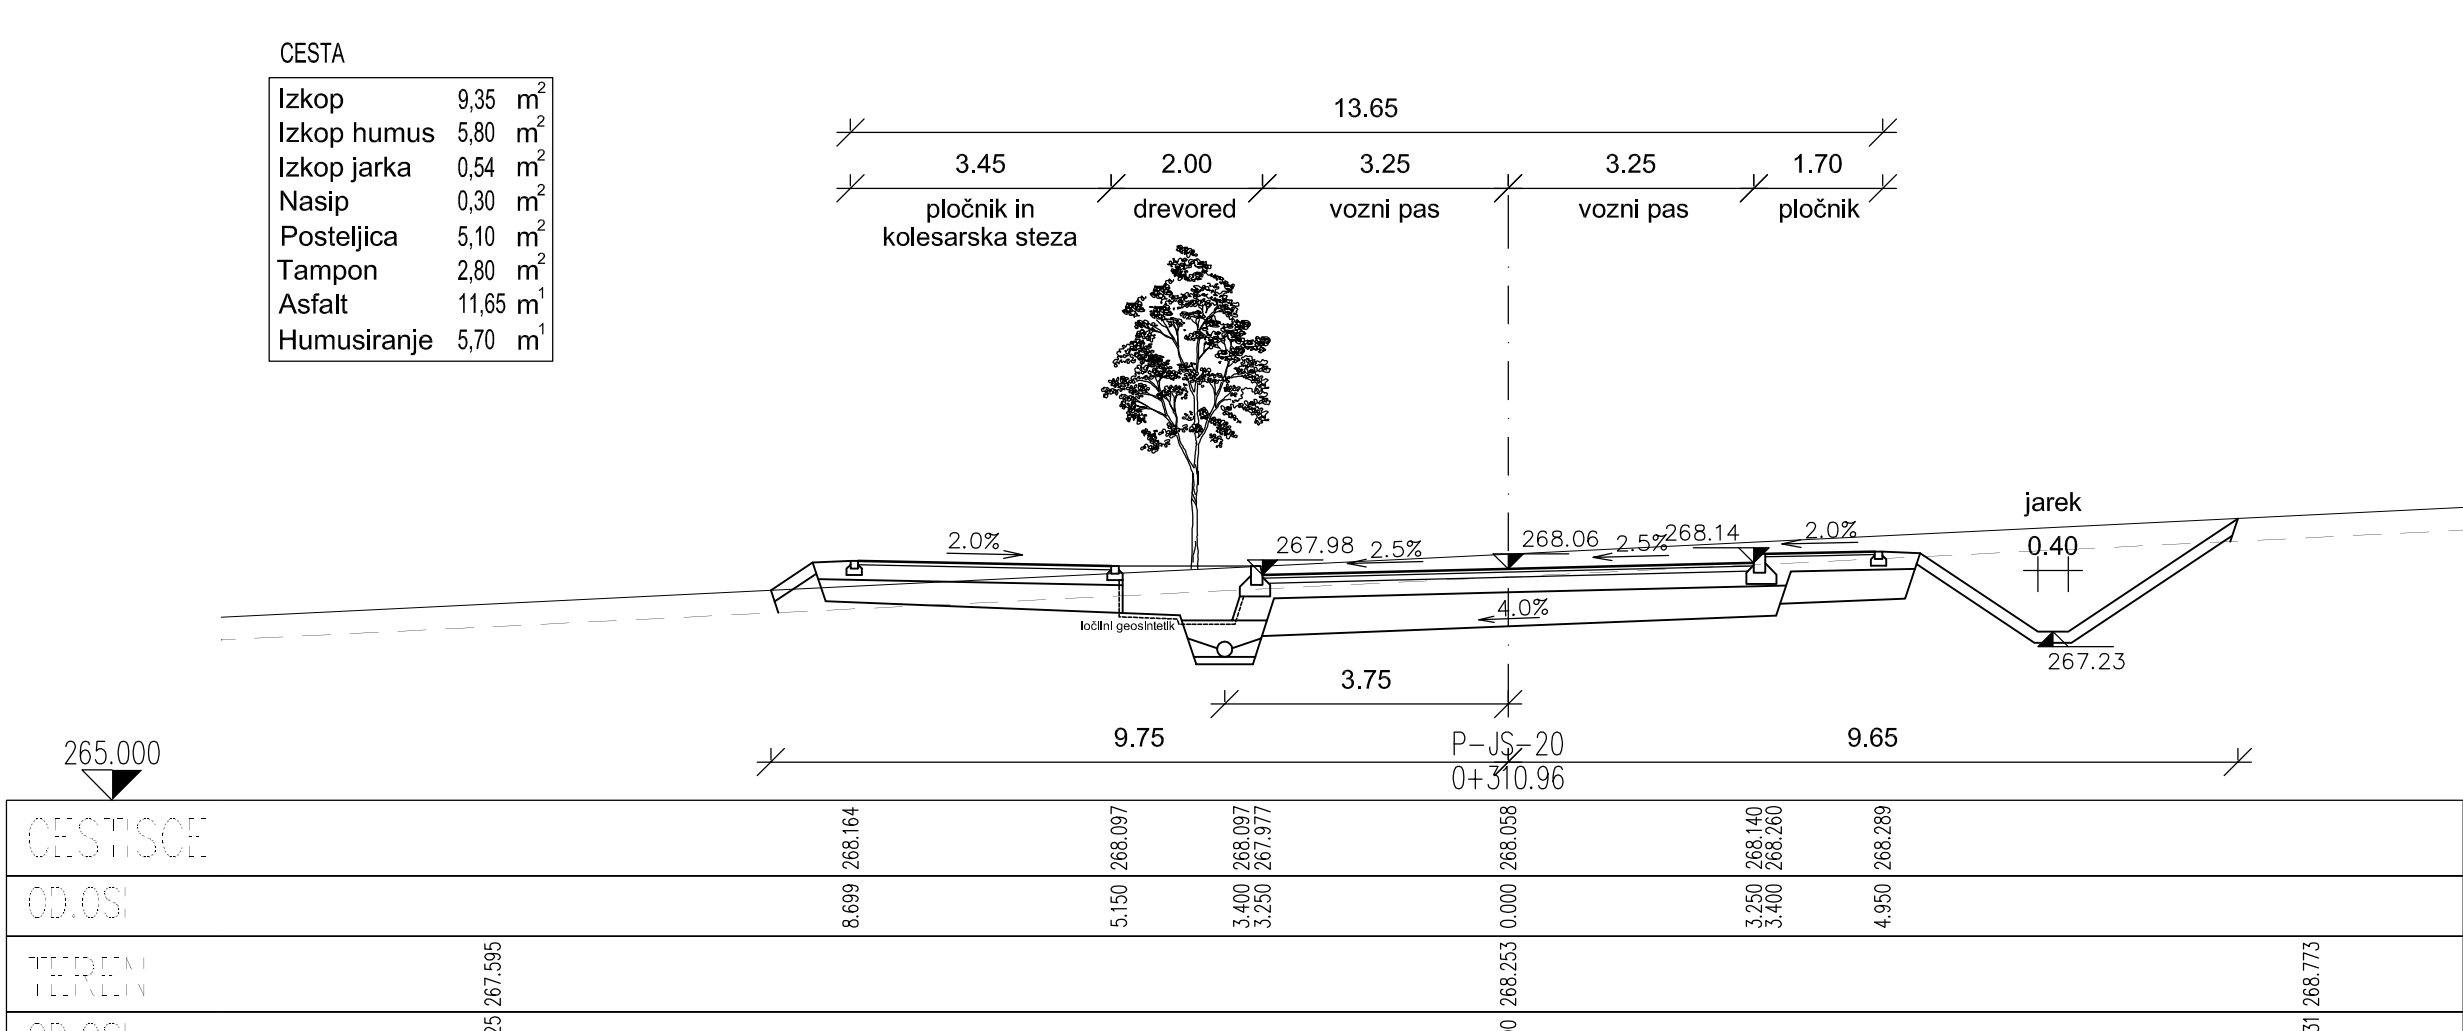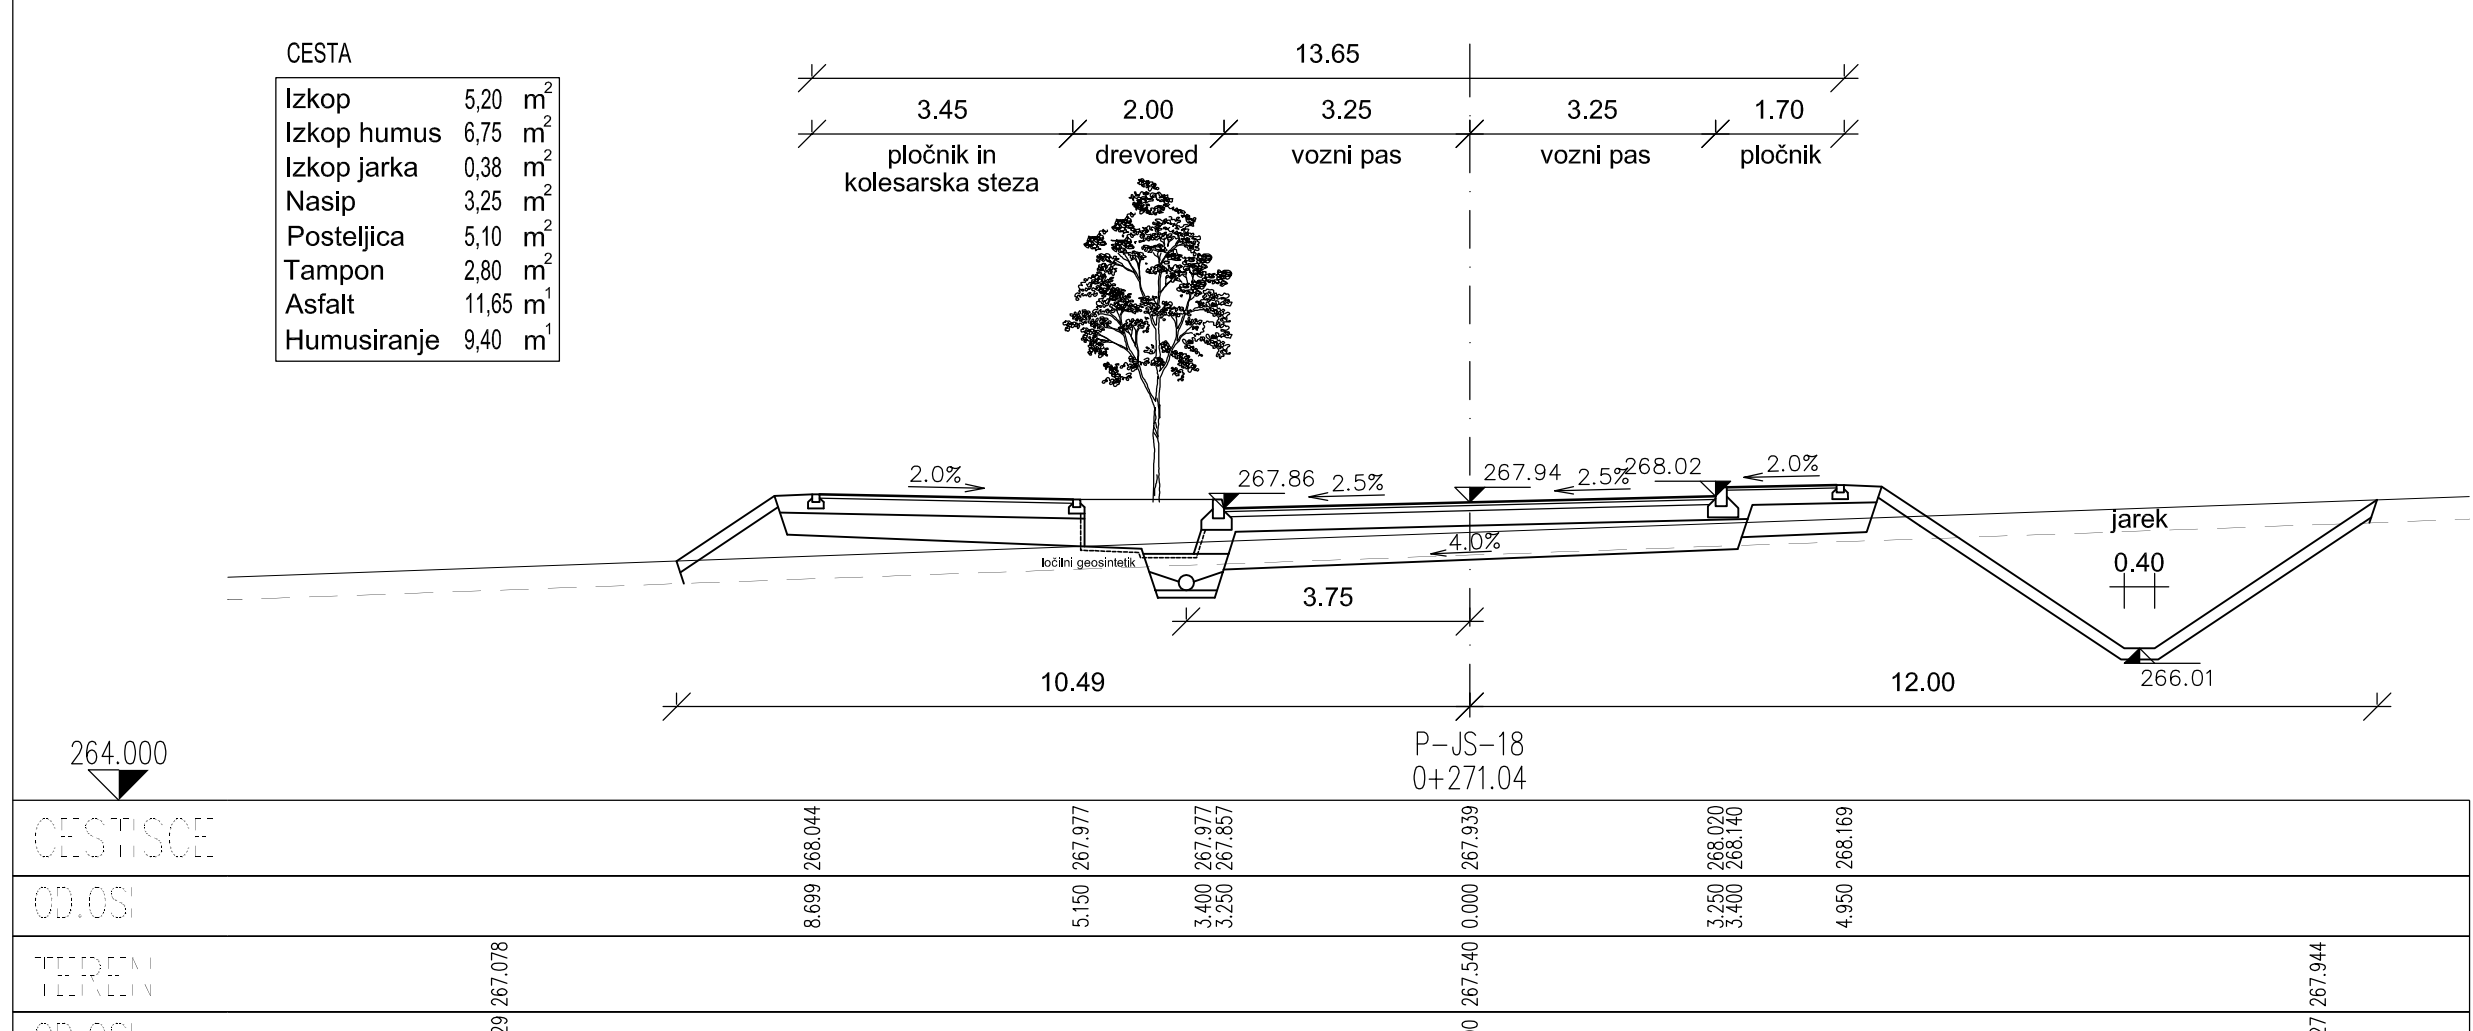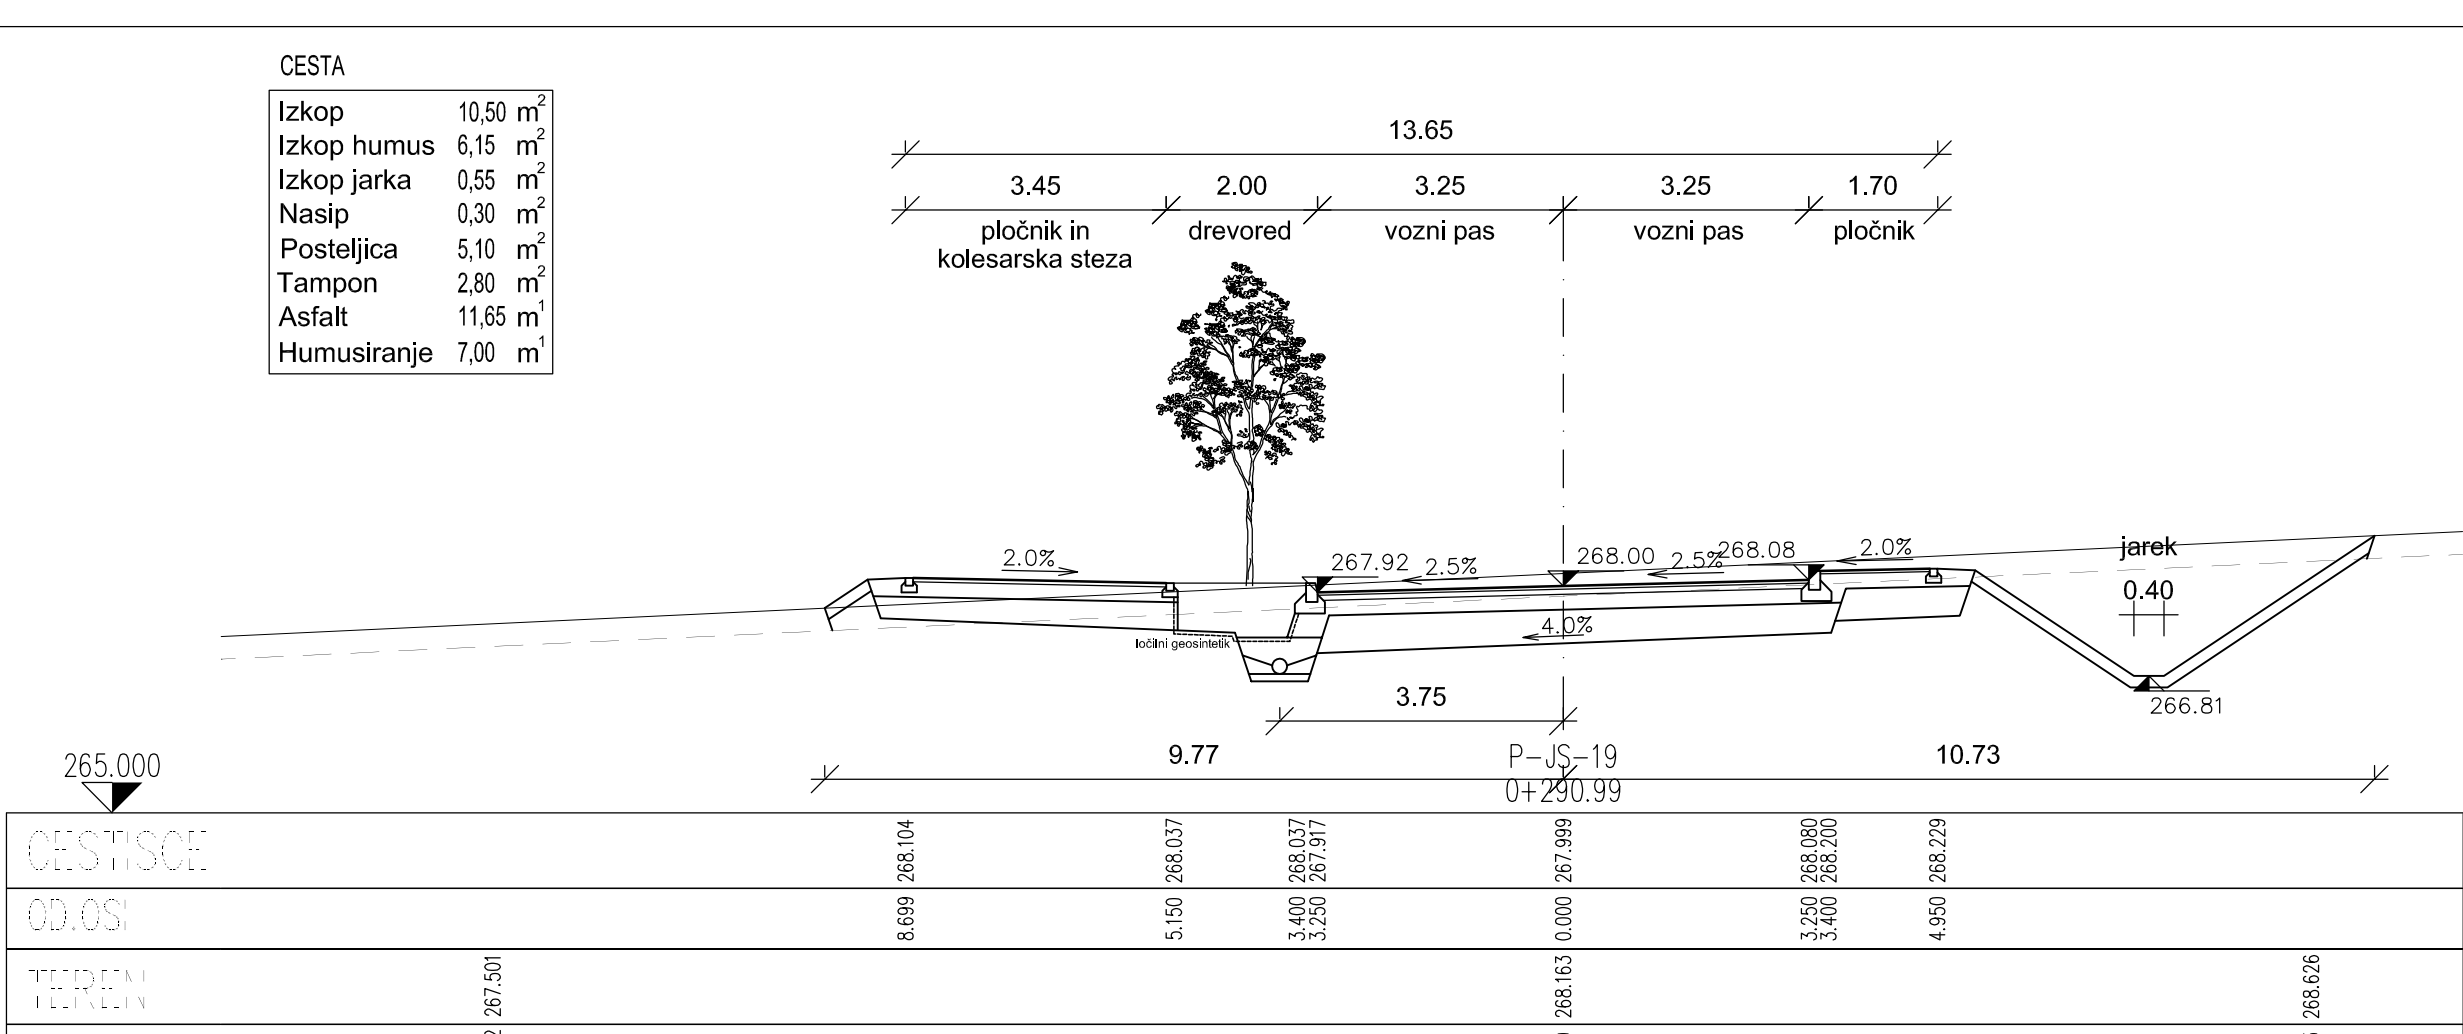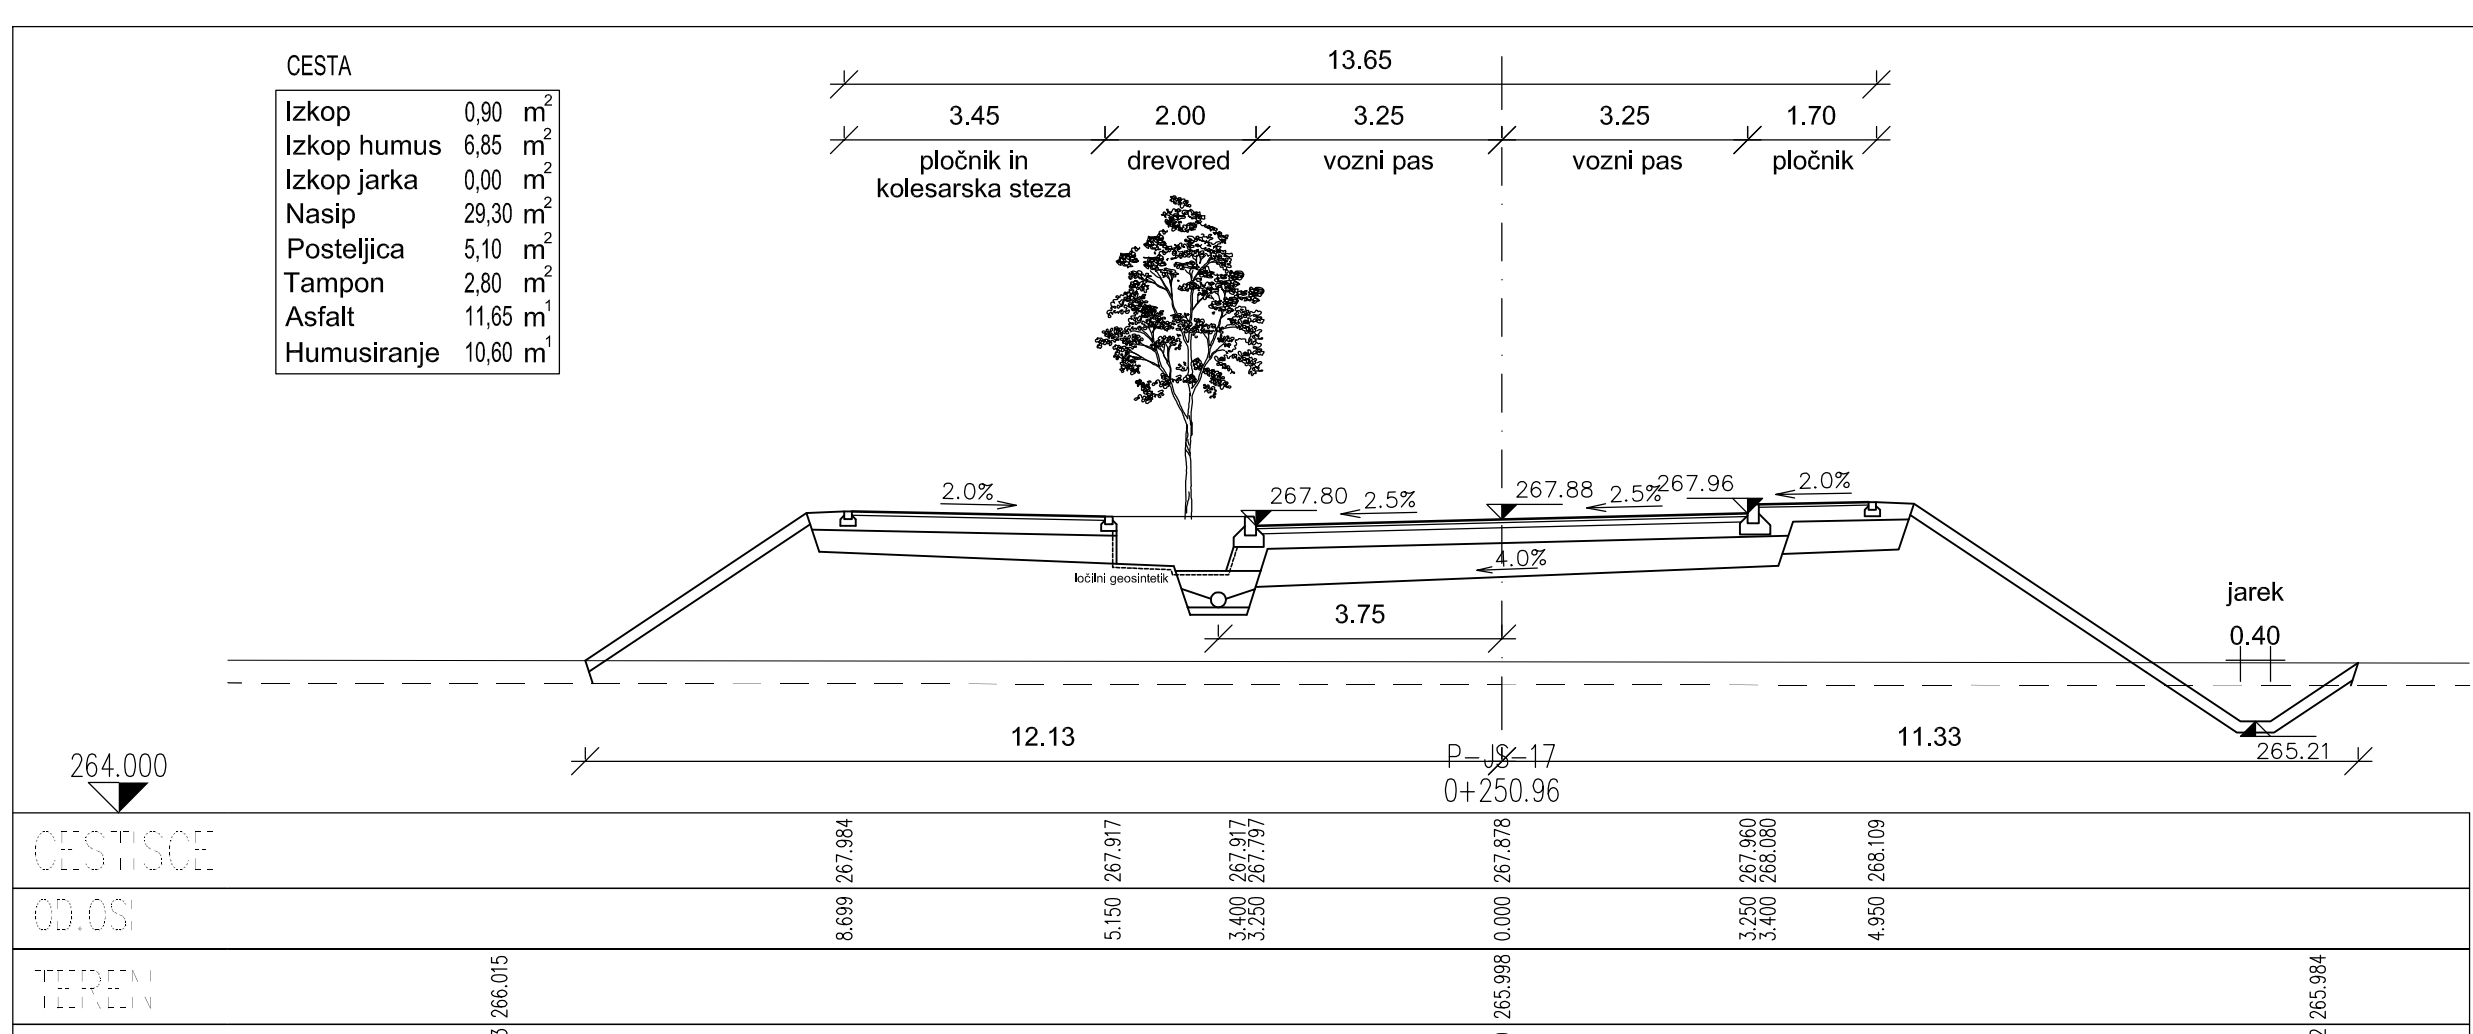

	gradbeno projektiranje in izvedba d.o.o. Ljubljana, 26. 800 Novo mesto tel: 0703 77 630, fax: 0703 77 631					
	investitor/narodnik:					
Objekt:		OBČINA TREBNJE, GOLJEV TRG 5, 8210 TREBNJE				
Lokacija:		GOSPODARSKA JAVNA INFRASTRUKTURA INDUSTRIJSKE CONE TREBNJE				
		Ime in priimek:	Ident. številka:	Podpis:		
Vodja projekta:		mag. Mojca Radaković, u.d.igrad.	IZS G-1134			
Odgo. projektant:		mag. Mojca Radaković, u.d.igrad.	IZS G-1134			
Sodelovalci:		Simon onk, grad. inž.	-			
Naslov risbe:		PREČNI PREREZI od P-JS-17 do P-JS-20				
Priloge za evidentiranje sprememb:						
Ime nadzora:		3/1 Način gradbenih konstrukcij-cesta				
Št. projekta:		Št. natisa:	Datum:	Faza:	Merilo:	Št. lista:
P-201623		C-201623	november 2016	PZI	M 1:100	G.5.7

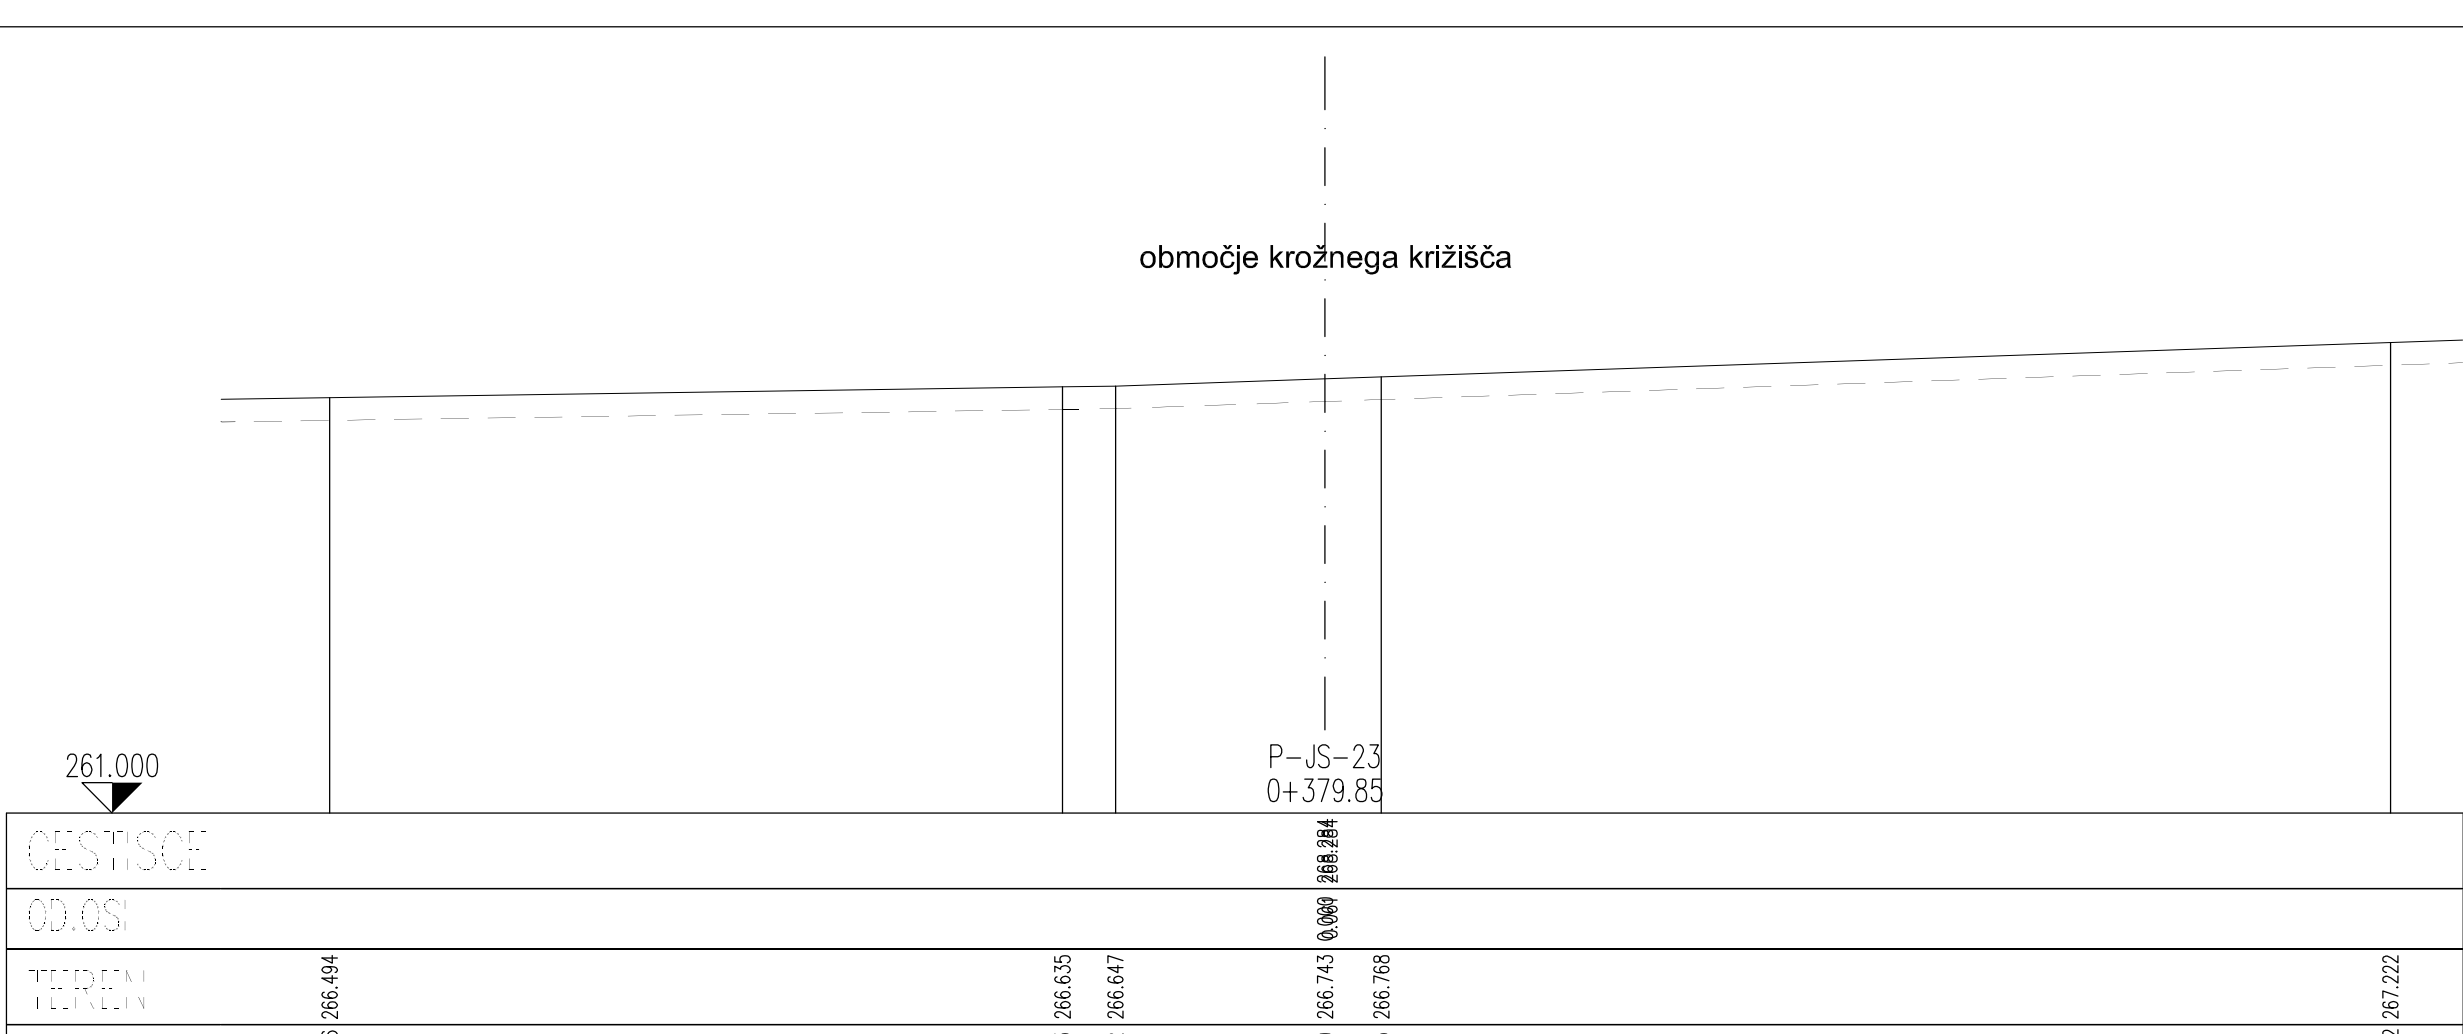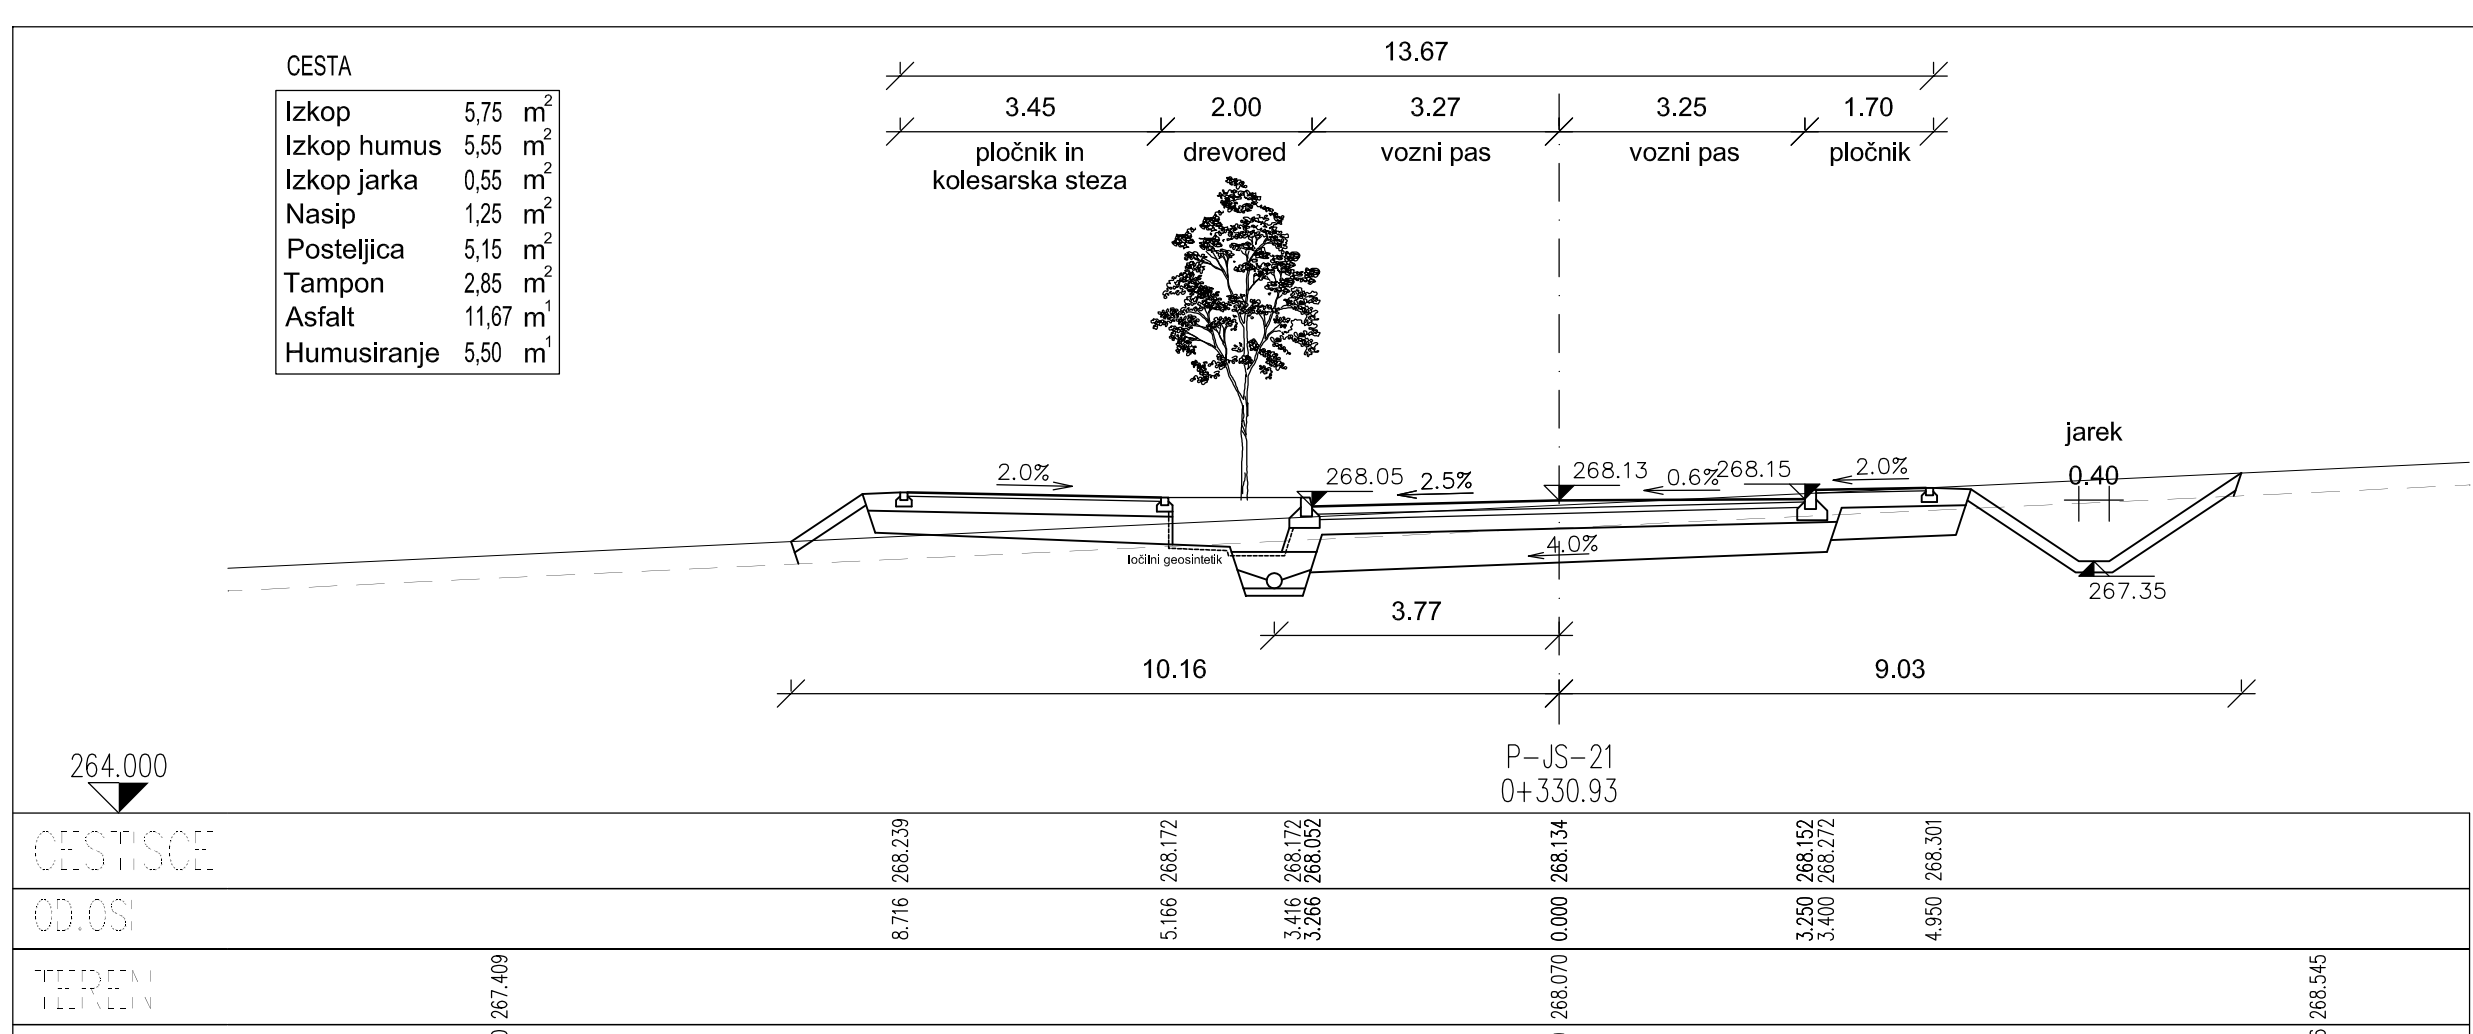

	gradbeno projektiranje in izvedba d.o.o. Ljubljana 2, 8000 Novo mesto tel: 070 377 630, fax: 070 377 631				
Investitor/narodnik:		OBČINA TREBNJE, GOLJEV TRG 5, 8210 TREBNJE			
Objekt:		GOSPODARSKA JAVNA INFRASTRUKTURA INDUSTRIJSKE CONE TREBNJE			
Lokacija:		TREBNJE			
Ime in priimek:		Ident. številka:	Podpis:		
Vodja projekta:	mag. Mojca Radaković, u.d.igrad.	IZS G-1134			
Odgo. projektant:	mag. Mojca Radaković, u.d.igrad.	IZS G-1134			
Sodelovalci:	Simon onk, grad. inž.	-			
Naslov risbe:		PREČNI PREREZI od P-JS-21 do P-JS-23			
Priloge za evidentiranje sprememb:					
Ime nadzora:		3/1 Način gradbenih konstrukcij-cesta			
Št. projekta:	Št. natisa:	Datum:	Faza:	Merilo:	Št. lista:
P-201623	C-201623	november 2016	PZI	M 1:100	G.5.8