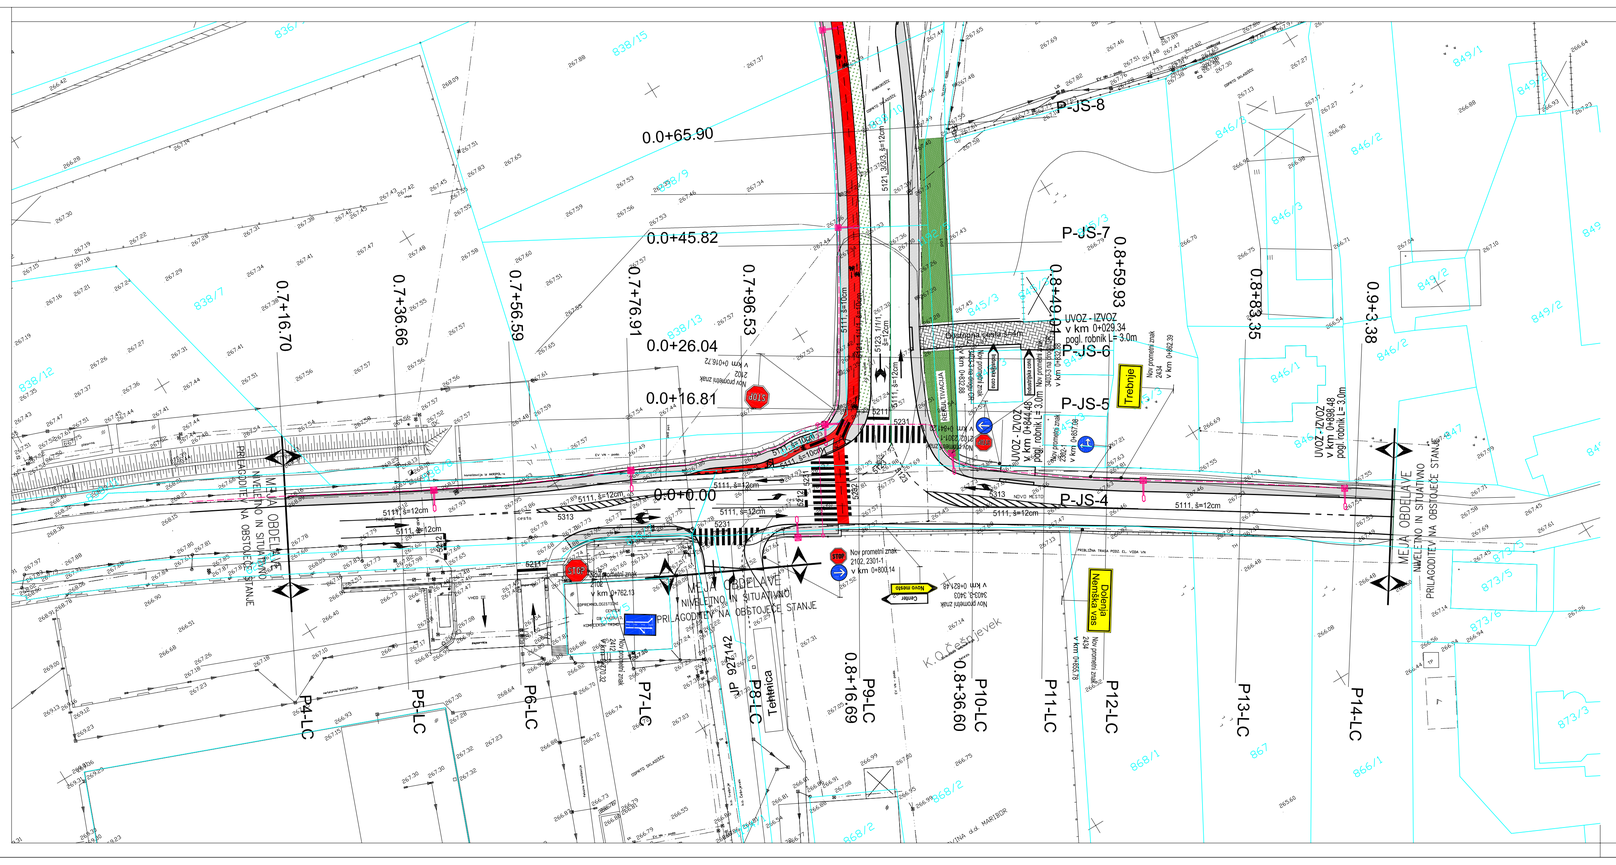

VEZAVA LISTOV:

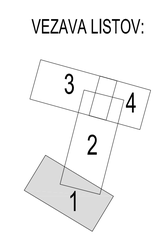

LEGENDA	PROJEKTIRANO
CESTNA RAZSVETLJAVA	

GPI gradbeno projektiranje in inženiring, d.o.o.
Ljubljanska c. 26, 8000 Novo mesto
tel.: 07/33 77 630, fax. 07/33 77 631

Investitor/naročnik:	OBČINA TREBNJE, GOLIEV TRG 5, 8210 TREBNJE		
Objekt:	GOSPODARSKA JAVNA INFRASTRUKTURA INDUSTRIJSKE CONE TREBNJE		
Lokacija:	TREBNJE		
	Ime in priimek:	Ident. številka:	Podpis:
Vodja projekta:	mag. Mojca Radakovič, u.d.i.grad.	IZS G-1134	
Odg. projektant:	mag. Mojca Radakovič, u.d.i.grad.	IZS G-1134	
Sodelavec:	Simon orač, grad. teh.	-	Simon Orač
Naslov risbe:	SITUACIJA PROMETNE UREDITVE		
Prostor za evidentiranje sprememb:			
Vrsta načrta:	3/1 Načrt gradbenih konstrukcij-cesta		

Št. projekta:	Št. načrta:	Datum:	Faza:	Merilo:	Št. lista:
P-2016/23	C-2016/23	november 2016	PZI	M 1:500	G.6.1

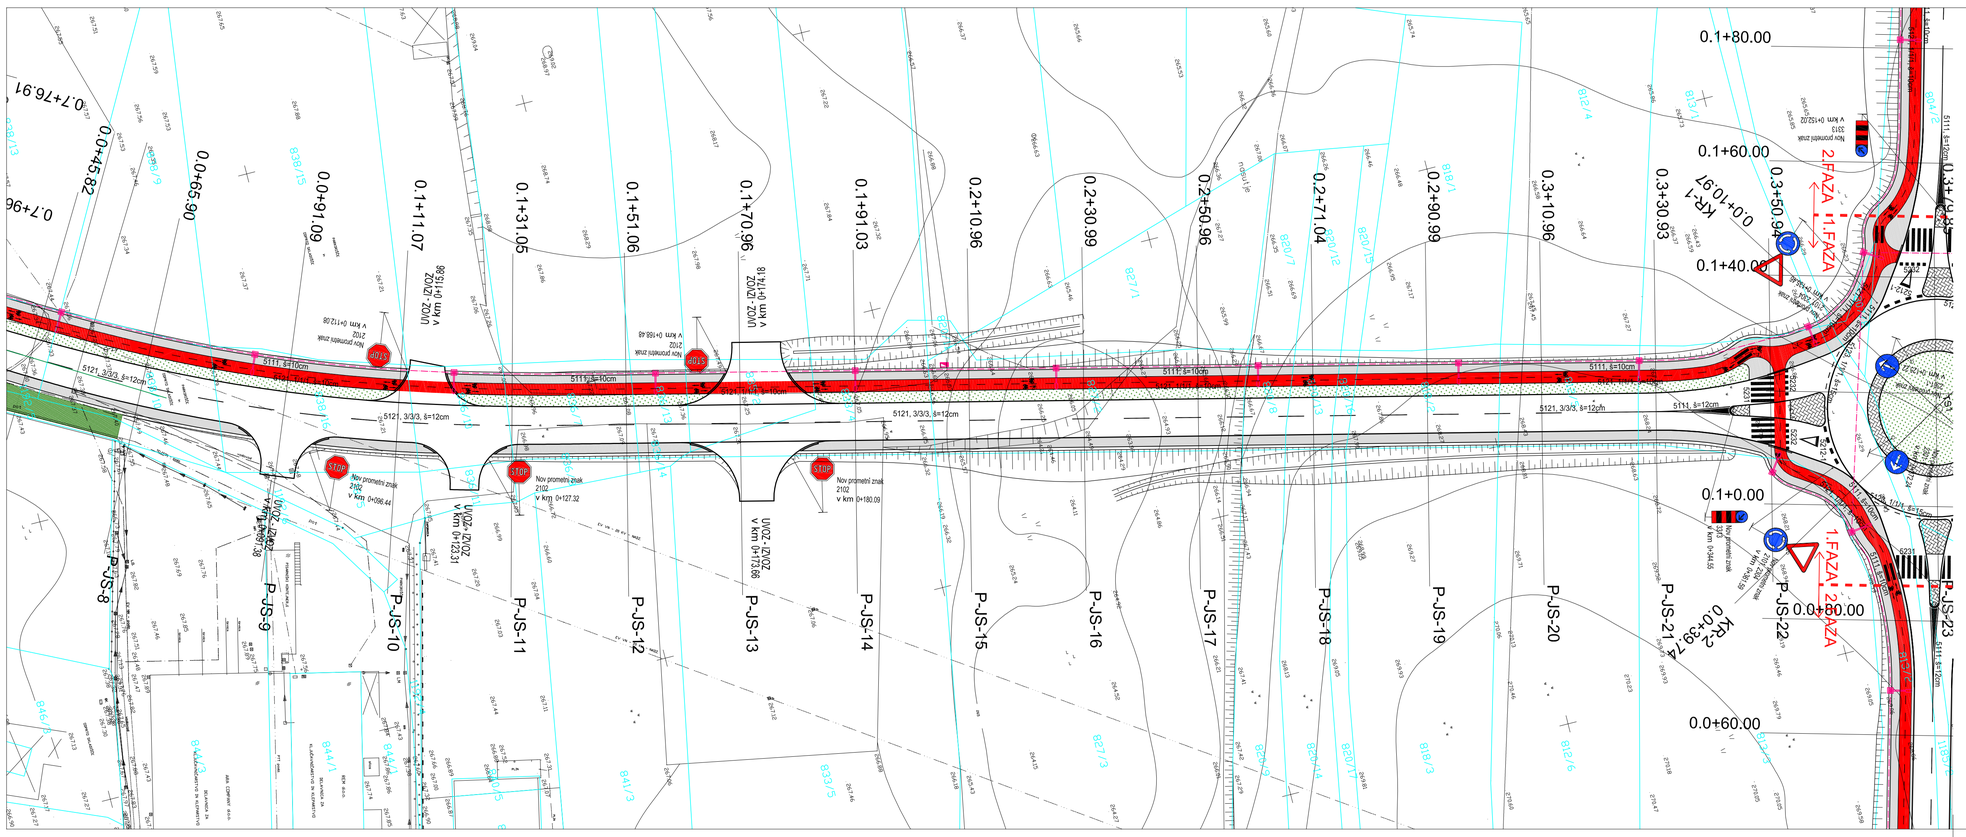

VEZAVA LISTOV:

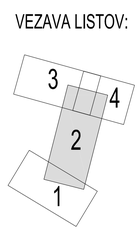

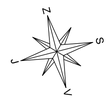

LEGENDA	PROJEKTIRANO
CESTNA RAZSVETLJAVA	

GPI gradbeno projektiranje in inženiring, d.o.o.
Ljubljanska c. 26, 8000 Novo mesto
tel.: 07/33 77 630, fax. 07/33 77 631

Investitor/naročnik:	OBČINA TREBNJE, GOLIEV TRG 5, 8210 TREBNJE		
Objekt:	GOSPODARSKA JAVNA INFRASTRUKTURA INDUSTRIJSKE CONE TREBNJE		
Lokacija:	TREBNJE		
	Ime in priimek:	Ident. številka:	Podpis:
Vodja projekta:	mag. Mojca Radakovič, u.d.i.grad.	IZS G-1134	
Odg. projektant:	mag. Mojca Radakovič, u.d.i.grad.	IZS G-1134	
Sodelavec:	Simon orač, grad. teh.	-	Simon Orač
Naslov risbe:	SITUACIJA PROMETNE UREDITVE		
Prostor za evidentiranje sprememb:			
Vrsta načrta:	3/1 Načrt gradbenih konstrukcij-cesta		

Št. projekta:	Št. načrta:	Datum:	Faza:	Merilo:	Št. lista:
P-2016/23	C-2016/23	november 2016	PZI	M 1:500	G.6.2

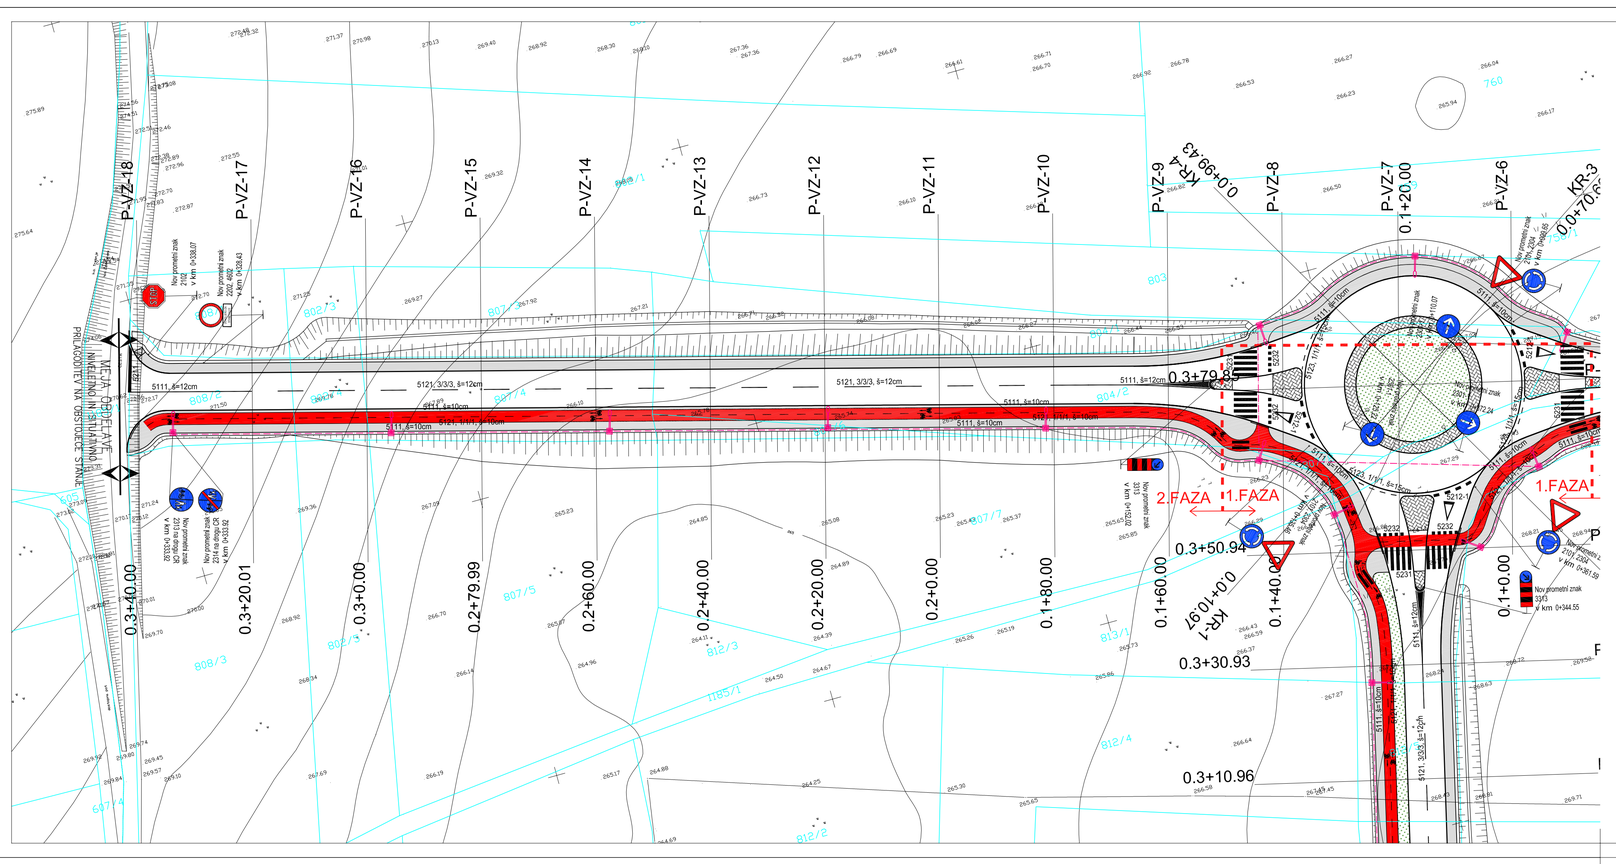

VEZAVA LISTOV:

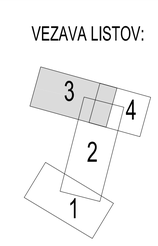

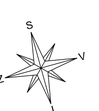

LEGENDA	PROJEKTIRANO
CESTNA RAZSVETLJAVA	

GPI gradbeno projektiranje in inženiring, d.o.o.
Ljubljanska c. 26, 8000 Novo mesto
tel.: 07/33 77 630, fax. 07/33 77 631

Investitor/naročnik:	OBČINA TREBNJE, GOLIEV TRG 5, 8210 TREBNJE		
Objekt:	GOSPODARSKA JAVNA INFRASTRUKTURA INDUSTRIJSKE CONE TREBNJE		
Lokacija:	TREBNJE		
	Ime in priimek:	Ident. številka:	Podpis:
Vodja projekta:	mag. Mojca Radakovič, u.d.i.grad.	IZS G-1134	
Odg. projektant:	mag. Mojca Radakovič, u.d.i.grad.	IZS G-1134	
Sodelavec:	Simon orač, grad. teh.	-	Simon Orač
Naslov risbe:	SITUACIJA PROMETNE UREDITVE		
Prostor za evidentiranje sprememb:			
Vrsta načrta:	3/1 Načrt gradbenih konstrukcij-cesta		

Št. projekta:	Št. načrta:	Datum:	Faza:	Merilo:	Št. lista:
P-2016/23	C-2016/23	november 2016	PZI	M 1:500	G.6.3

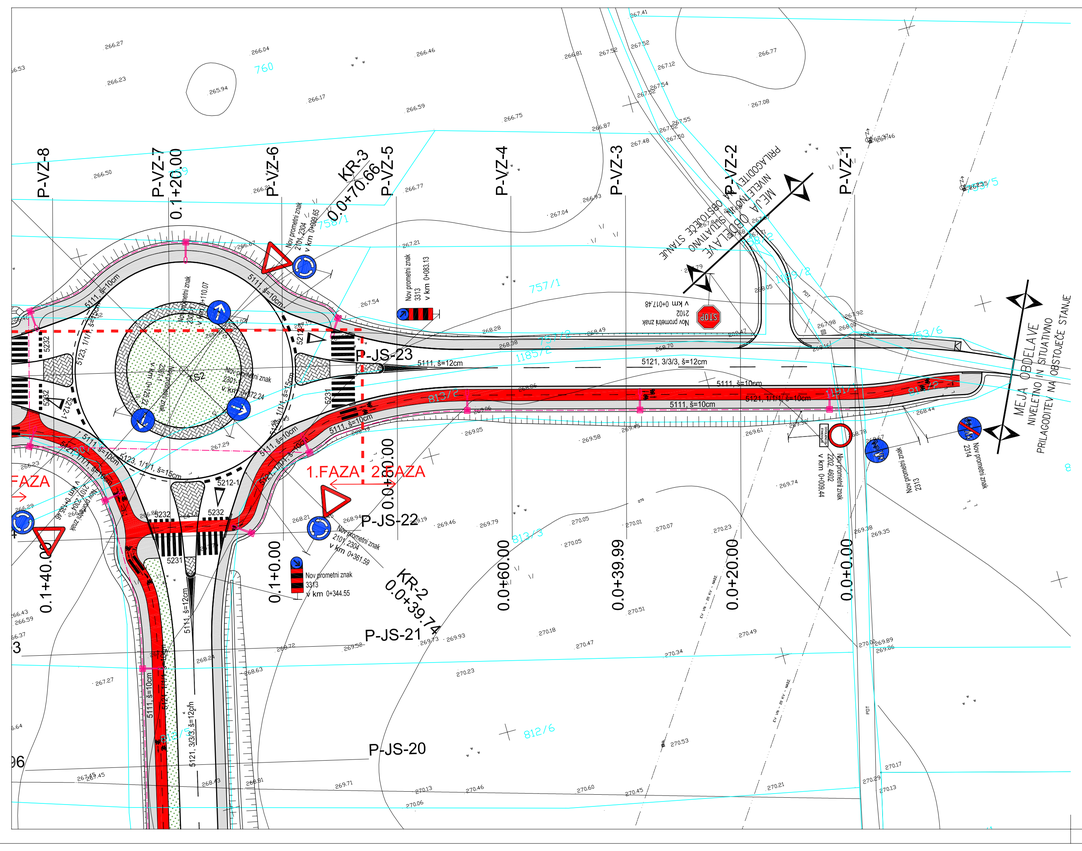

VEZAVA LISTOV:

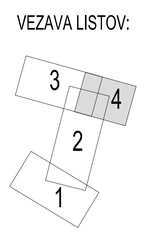

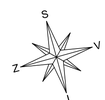

LEGENDA	PROJEKTIRANO
CESTNA RAZSVETLJAVA	

GPI gradbeno projektiranje in inženiring, d.o.o.
Ljubljanska c. 26, 8000 Novo mesto
tel.: 07/33 77 630, fax. 07/33 77 631

Investitor/naročnik:	OBČINA TREBNJE, GOLIEV TRG 5, 8210 TREBNJE		
Objekt:	GOSPODARSKA JAVNA INFRASTRUKTURA INDUSTRIJSKE CONE TREBNJE		
Lokacija:	TREBNJE		
	Ime in priimek:	Ident. številka:	Podpis:
Vodja projekta:	mag. Mojca Radakovič, u.d.i.grad.	IZS G-1134	
Odg. projektant:	mag. Mojca Radakovič, u.d.i.grad.	IZS G-1134	
Sodelavec:	Simon orač, grad. teh.	-	Simon Orač
Naslov risbe:	SITUACIJA PROMETNE UREDITVE		
Prostor za evidentiranje sprememb:			
Vrsta načrta:	3/1 Načrt gradbenih konstrukcij-cesta		

Št. projekta:	Št. načrta:	Datum:	Faza:	Merilo:	Št. lista:
P-2016/23	C-2016/23	november 2016	PZI	M 1:500	G.6.4