



KANAL F3
M 1:1000/100

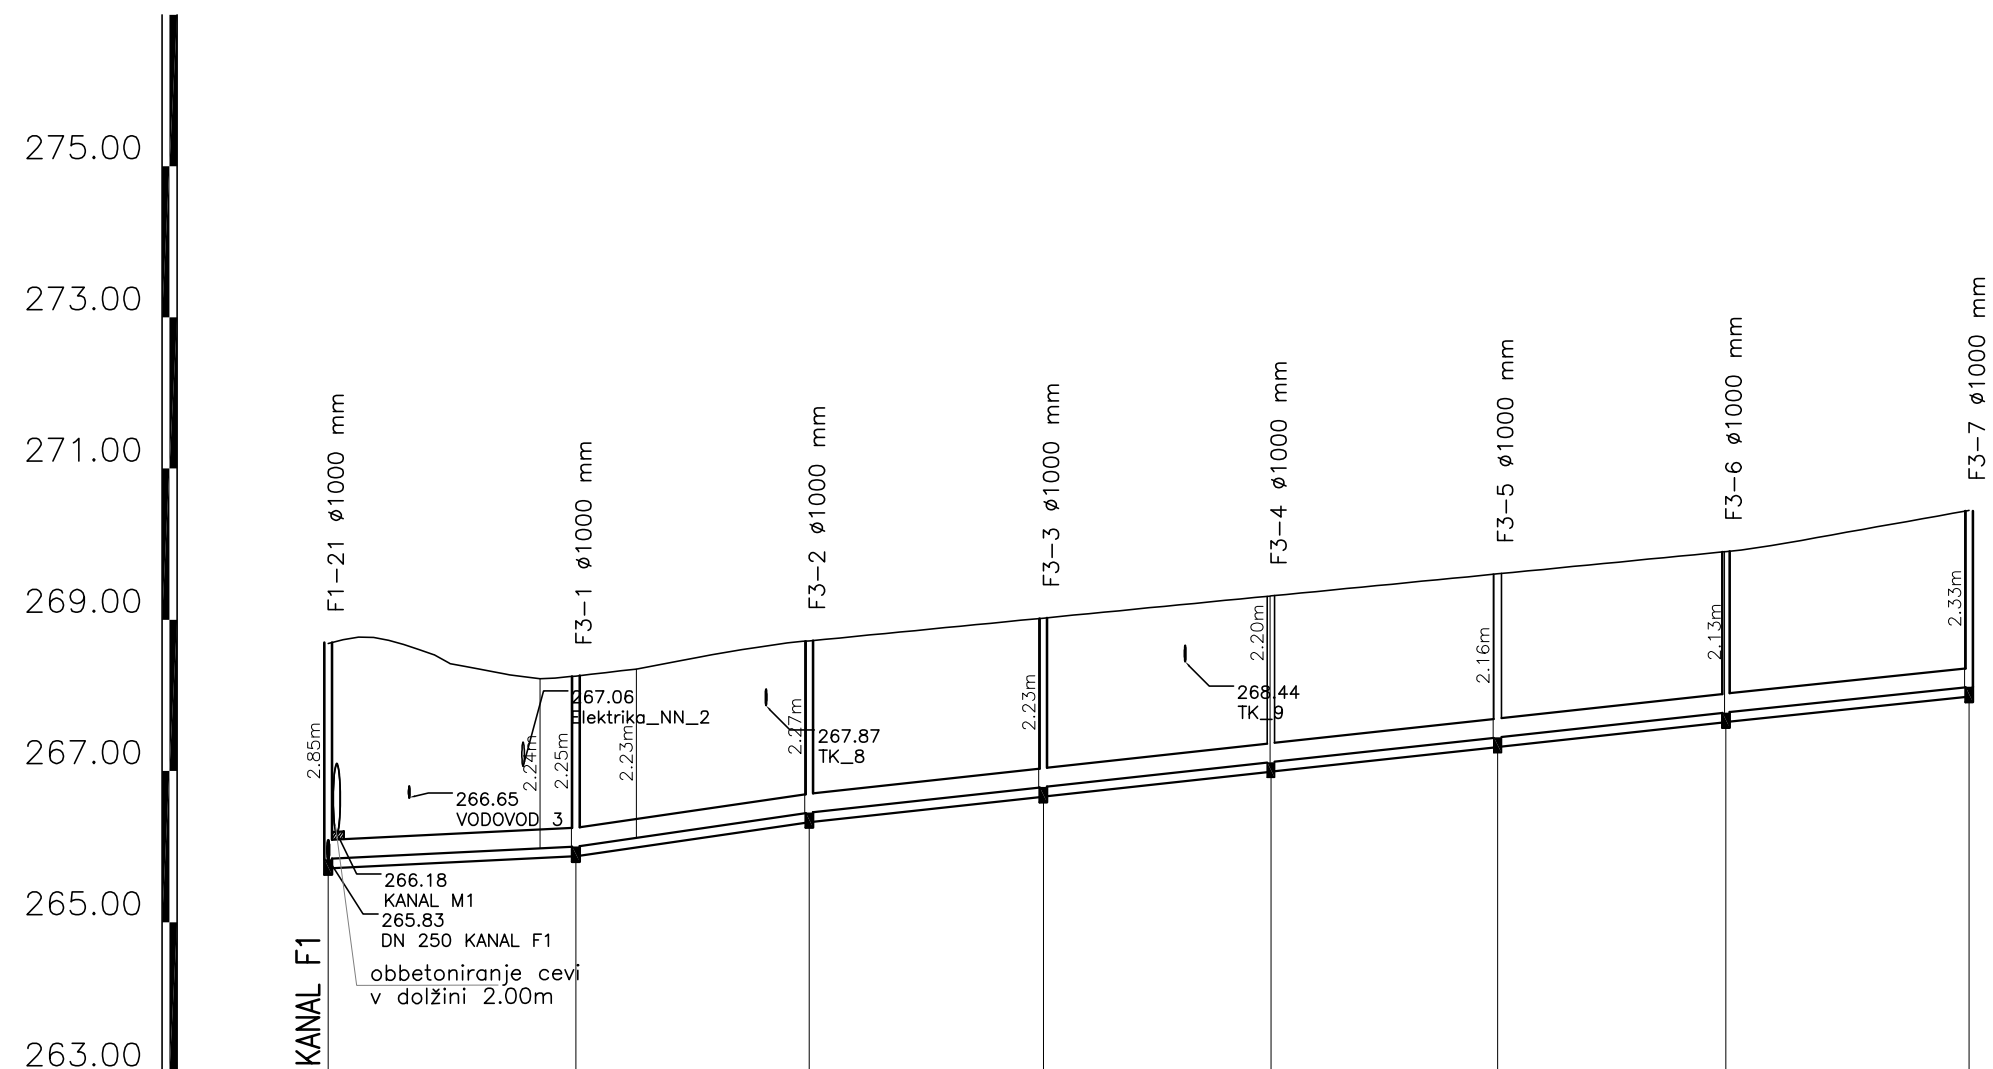

IME	F1-21										F3-1										F3-2										F3-3										F3-4										F3-5										F3-6										F3-7																		
STACIONAŽA	0.00										32.74										63.63										94.58										124.68										154.66										184.87										217.04																		
KOTA TERENA	268.69	268.77	268.73	268.61	268.43	268.35	268.27	268.22	268.25	268.30	268.35	268.42	268.50	268.57	268.64	268.72	268.76	268.80	268.84	268.88	268.92	268.95	268.99	269.02	269.06	269.10	269.14	269.18	269.22	269.26	269.32	269.35	269.39	269.43	269.47	269.51	269.55	269.61	269.65	269.69	269.72	269.76	269.80	269.84	269.90	269.95	270.02	270.09	270.16	270.23	270.30	270.37	270.45																																				
KOTA IZTOKA, VTOKA	265.84											266.00											266.45											266.79											267.12											267.44											267.77											268.11											
GLOBINA IZKOPA	2.98	2.97											2.38											2.40											2.36											2.33											2.29											2.25											2.46										
PADEC – v promilih											4.9											14.6											10.9											10.9											10.6											10.6																							
DOLŽINA											32.74											30.89											30.95											30.10											29.98											30.21											32.17												
CEV PROFIL DOLŽINA											CENTRIF.POLIESTER–DN 250 SN10000 , L=217.05 m	

Opombe:

- kote pokrovov revizijskih jaškov je potrebno preveriti na terenu!
- kote križanj komunalne infrastrukture je potrebno preveriti na terenu!

		gradbeno projektiranje in inženiring, d.o.o. Ljubljanska c. 26, 8000 Novo mesto tel.: 07/33 77 630, fax. 07/33 77 631		IZS 1919	
Investitor/naročnik:		OBČINA TREBNJE, Goliev trg 5, 8210 Trebnje			
Objekt:		GOSPODARSKA JAVNA INFRASTRUKTURA INDUSTRIJSKE CONE TREBNJE			
Lokacija:		TREBNJE			
		Ime in priimek:		Ident. številka:	
Vodja projekta:		mag.Mojca Radakovič, univ.dipl.inž.grad.		IZS G-1134	
Odg. projektant:		Robert Radakovič, univ.dipl.inž.grad.		IZS G-0445	
Sodelavec:		Renata Medle, grad.teh.,dipl.ekon.		-	
Naslov risbe:		VZDOLŽNI PREREZ KANAL F3			
Prostor za evidentiranje sprememb:					
Vrsta načrta:		3.2 Načrt gradbenih konstrukcij - kanalizacija za odvod komunalnih odpadnih voda			
Št. projekta:	Št. načrta:	Datum:	Faza:	Merilo:	Št. lista:
P-2016/23	KF-2016/23	november 2016	PZI	M 1:1000/100	2.3