


KANAL M1  
M 1:1000/100

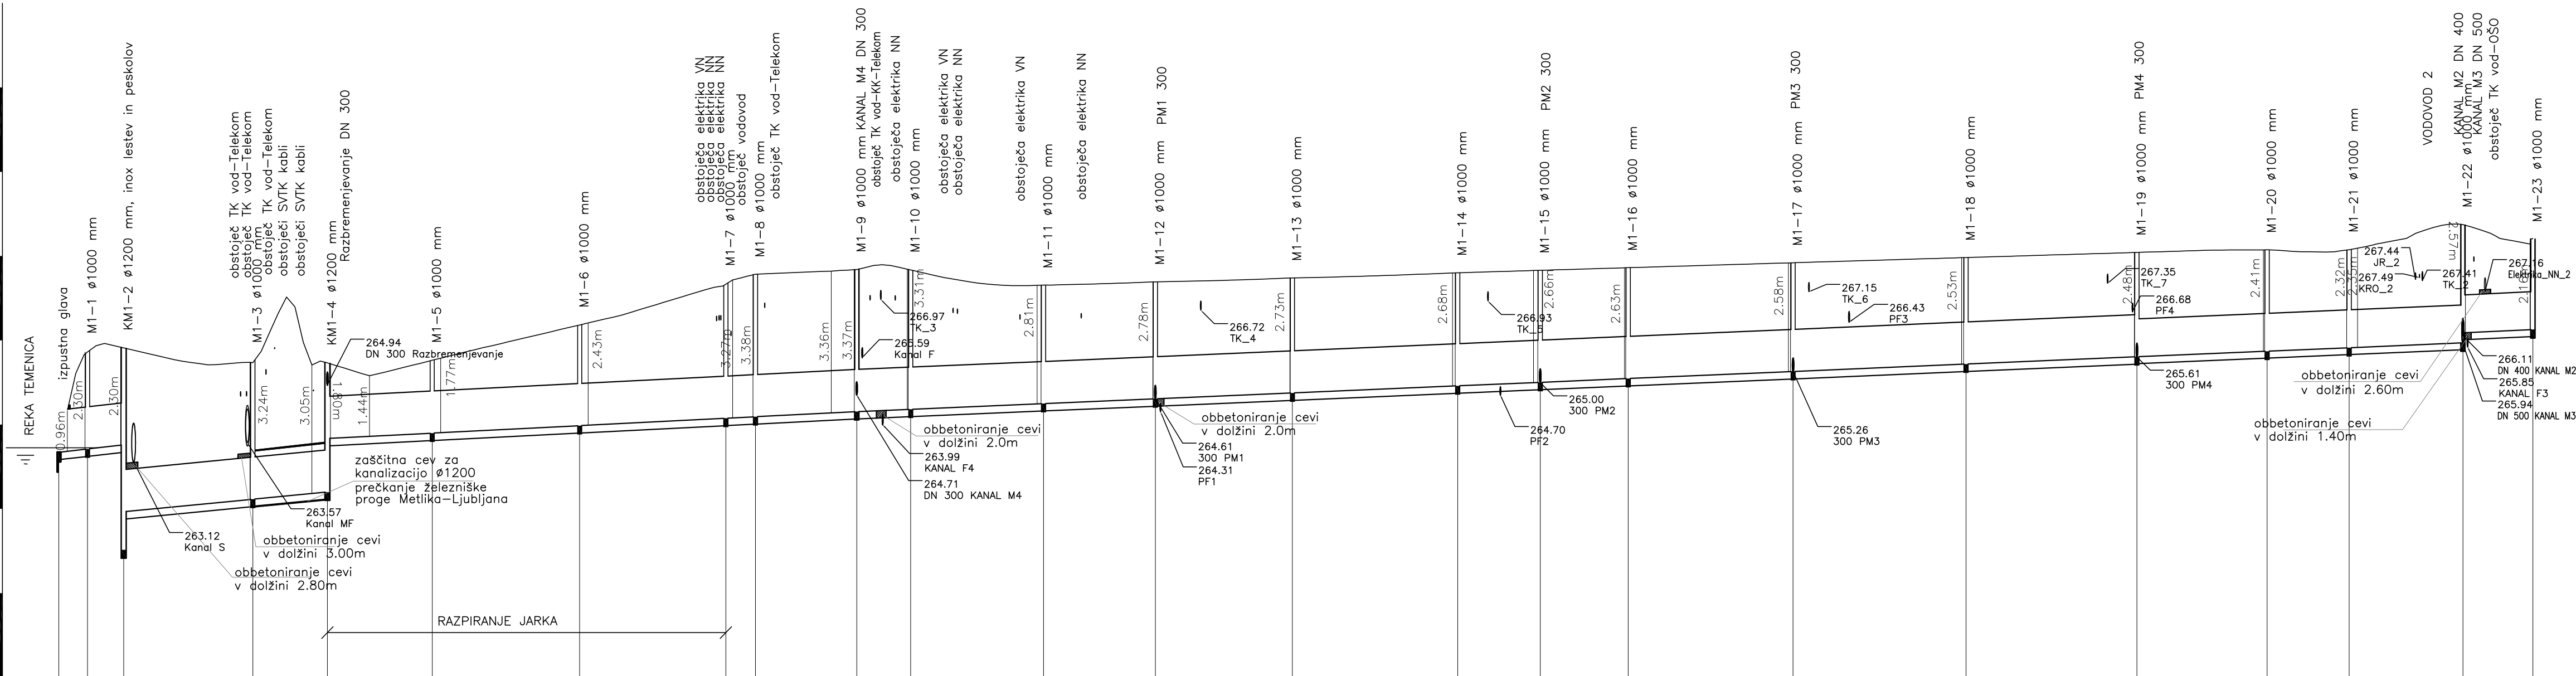

IME	M1-0		M1-1	KM1-2	M1-3	KM1-4	M1-5	M1-6	M1-7	M1-8	M1-9	M1-10	M1-11	M1-12	M1-13	M1-14	M1-15	M1-16	M1-17	M1-18	M1-19	M1-20	M1-21	M1-22	M1-23	
STACIONAŽA	0.00		6.81	15.38	46.04	63.73	88.60	123.60	158.30	165.32	189.36	202.17	233.68	260.22	292.76	331.98	351.57	372.45	411.59	452.63	493.19	524.07	543.55	570.55	587.16	
KOTA TERENA	263.45	265.72	265.93	265.82	265.63	265.54	265.47	266.19	267.03	267.58	267.66	267.77	267.32	267.39	267.49	267.61	267.63	267.67	267.74	267.85	267.88	267.99	268.01	268.11	268.12	268.13
KOTA IZTOKA, VTOKA	263.34	263.42	263.52	261.93	262.23	262.40	263.80	263.97	264.15	264.19	264.31	264.36	264.50	264.61	264.75	264.92	265.00	265.09	265.26	265.44	265.61	265.74	265.82	265.94	266.18	266.26
GLOBINA IZKOPA	0.28	2.48	2.48	4.07	3.42	3.24	1.91	2.57	3.36	3.56	3.55	3.48	2.99	2.95	2.91	2.86	2.83	2.81	2.76	2.70	2.65	2.57	2.49	2.97	2.73	2.32
PADEC – v promilih	11.5		9.7				5.1								4.3										4.7	
DOLŽINA	6.81	8.57	30.66		17.70	24.87	35.00	34.70	7.02	24.04	12.81	31.51	26.54	32.54	39.22	19.59	20.88	39.13	41.04	40.56	30.88	19.48	26.99	16.62		
CEV PROFIL DOLŽINA	HOBAS–DN 1000 SN10000 , L=493.19 m																				HOBAS–DN 900 SN10000 , L=93.98 m					

- Opombe:
- kote pokrovov revizijskih jaškov je potrebno preveriti na terenu!
  - kote križanj komunalne infrastrukture je potrebno preveriti na terenu!

GPI

gradbeno projektiranje in inženiring, d.o.o.

Ljubljanska c. 26, 8000 Novo mesto

tel.: 07/33 77 630, fax. 07/33 77 631

05 1919

Investitor/naročnik:

OBČINA TREBNJE, Goliev trg 5, 8210 Trebnje

Objekt:

GOSPODARSKA JAVNA INFRASTRUKTURA INDUSTRIJSKE CONE TREBNJE

Lokacija:

TREBNJE

Vodja projekta:

mag.Mojca Radakovič, univ.dipl.inž.grad.

IZS G-1134

Odg. projektant:

Robert Radakovič, univ.dipl.inž.grad.

IZS G-0445

Sodelavec:

Renata Medle, grad.teh.,dipl.ekon.

-

Naslov risbe:

VZDOLŽNI PREREZ KANAL M1

Prostor za evidentiranje sprememb:

Vrsta načrta:

3.3 Načrt gradbenih konstrukcij - kanalizacija za odvod padavinskih voda

Št. projekta:

Št. načrta:

Datum:

Faza:

Merilo:

Št. lista:

P-2016/23

KM-2016/23

november 2016

PZI

M 1:1000/100

2.1