


KANAL M4
M 1:1000/100

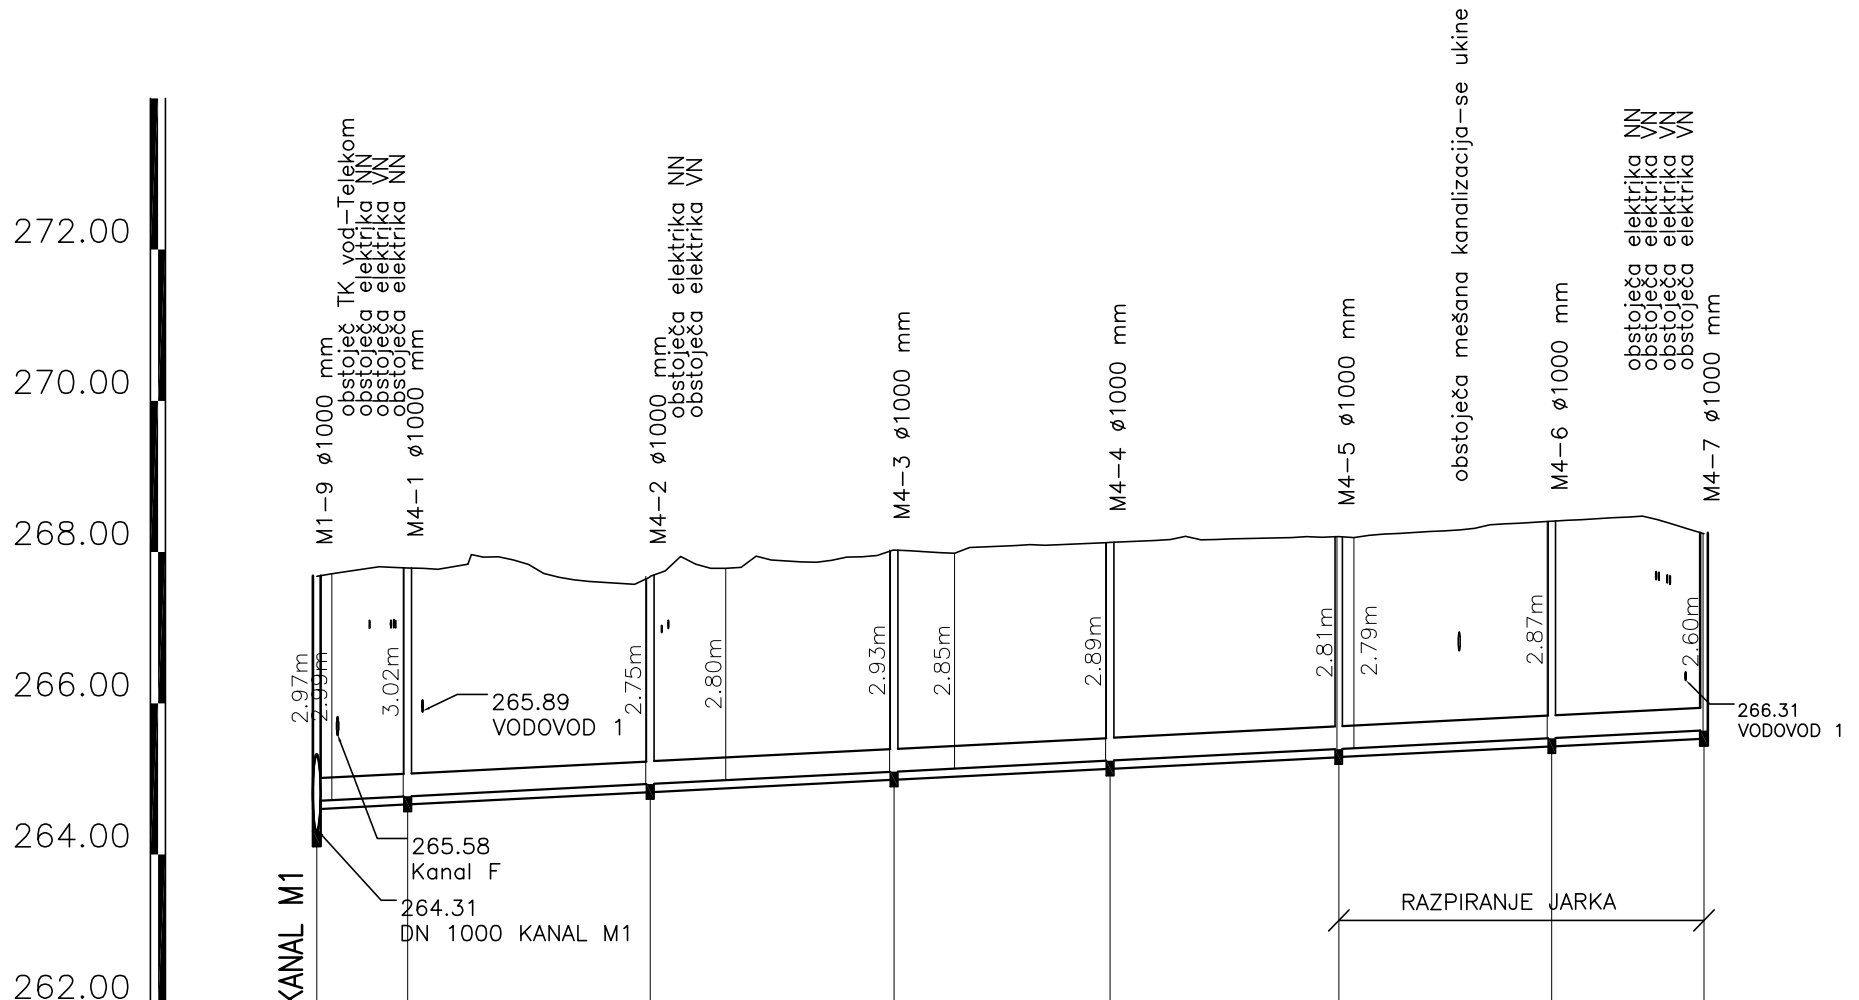

IME	KANAL M4						
STACIONAŽA	0.00	12.03	44.13	76.37	104.95	135.19	183.50
KOTA TERENA	267.68 267.74	267.79 267.77 267.97 267.94 267.83 267.67 267.61 267.59 267.68	267.94 267.79 267.80 267.90 267.87 267.89 267.94 268.03	268.01 267.98 268.07 268.08 268.09 268.11 268.13	268.14 268.17 268.16 268.17 268.18 268.19	268.20 268.22 268.25 268.27 268.29 268.36 268.38	268.41 268.43 268.45 268.47 268.37 268.24
KOTA IZTOKA, VTOKA	264.71 264.77	264.93	265.10	265.24	265.39	265.54	265.64
GLOBINA IZKOPA	3.48 3.08 3.13	2.85	3.04	2.99	2.92	2.98	2.71
PADEC – v promilih	5.1						
DOLŽINA	12.03	32.09	32.25	28.58	30.24	28.18	20.13
CEV PROFIL DOLŽINA	centrif.poliester–DN 300 SN10000 , L=183.51 m						

- Opombe:
- kote pokrovov revizijskih jaškov je potrebno preveriti na terenu!
 - kote križanj komunalne infrastrukture je potrebno preveriti na terenu!

		gradbeno projektiranje in inženiring, d.o.o. Ljubljanska c. 26, 8000 Novo mesto tel.: 07/33 77 630, fax. 07/33 77 631		IZS 1919		
Investitor/naročnik:		OBČINA TREBNJE, Goliev trg 5, 8210 Trebnje				
Objekt:		GOSPODARSKA JAVNA INFRASTRUKTURA INDUSTRIJSKE CONE TREBNJE				
Lokacija:		TREBNJE				
		Ime in priimek:	Ident. številka:	Podpis:		
Vodja projekta:		mag.Mojca Radakovič, univ.dipl.inž.grad.	IZS G-1134			
Odg. projektant:		Robert Radakovič, univ.dipl.inž.grad.	IZS G-0445			
Sodelavec:		Renata Medle, grad.teh.,dipl.ekon.	-			
Naslov risbe:		VZDOLŽNI PREREZ KANAL M4				
Prostor za evidentiranje sprememb:						
Vrsta načrta:		3.3 Načrt gradbenih konstrukcij - kanalizacija za odvod padavinskih voda				
Št. projekta:	Št. načrta:	Datum:	Faza:	Merilo:	Št. lista:	
P-2016/23	KM-2016/23	november 2016	PZI	M 1:1000/100	2.4	