



# KARAKTERISTIČNI PREČNI PREREZ POLAGANJA CEVOVODA V VOZIŠČU ALI OB NJEM

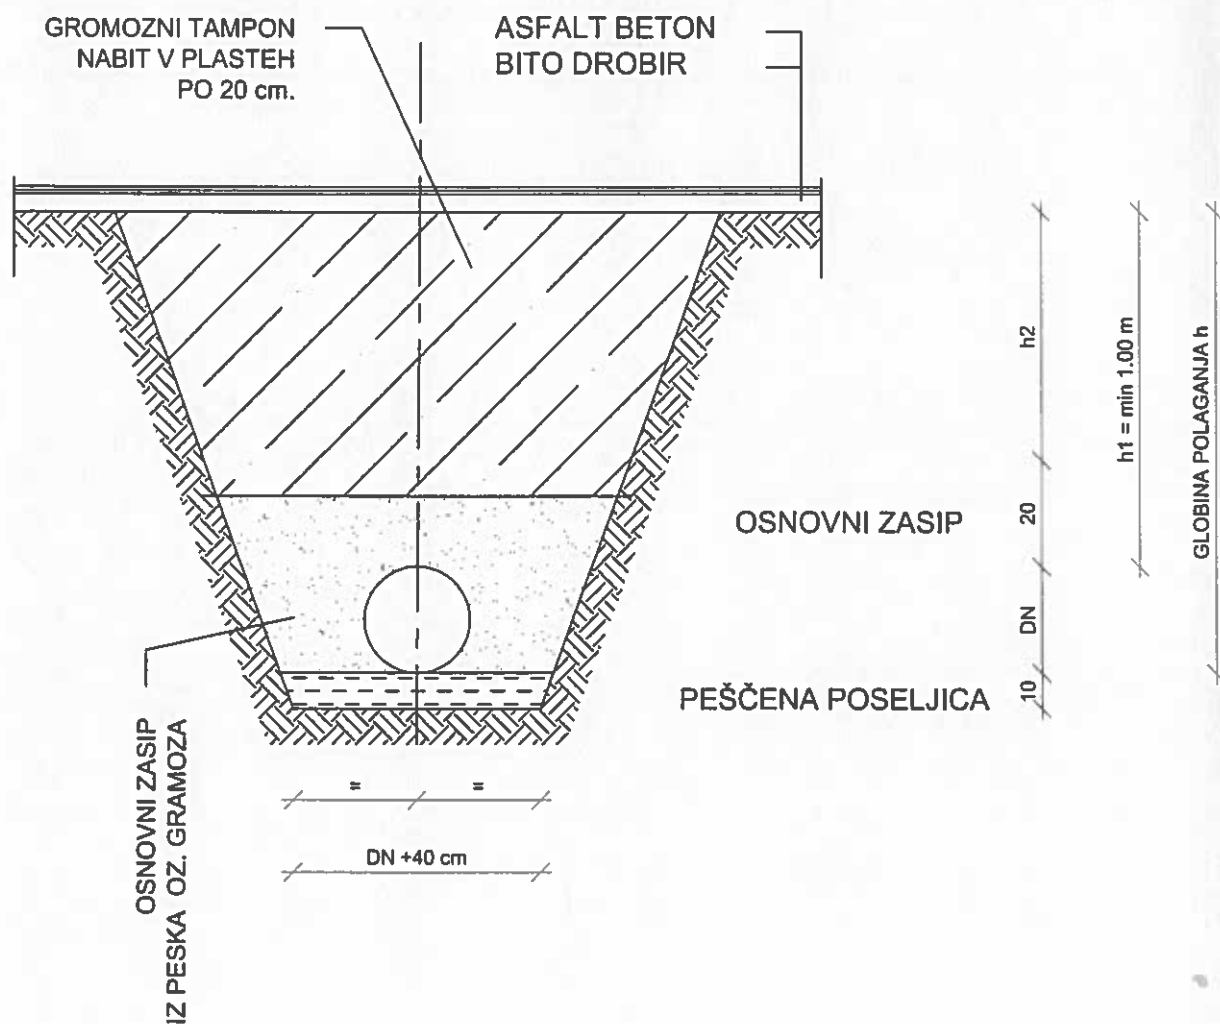

# POSTAVITEV UGRADBENE GARNITURE

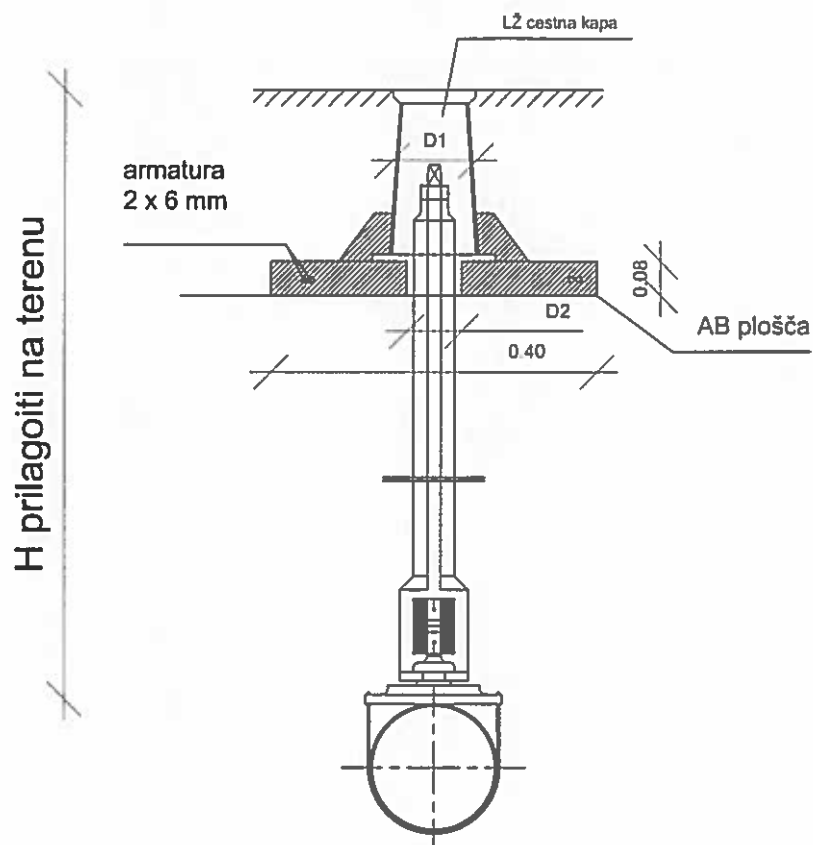

D1 in D2 prilagoditi dimenzijam L2 cestne kape



gradbeno projektiranje in inženiring, d.o.o.  
Ljubljanska c. 26, 8000 Novo mesto  
tel.: 07/33 77 630, fax. 07/33 77 631


125 110

Merilo:

M 1:10

Št. lista:

2

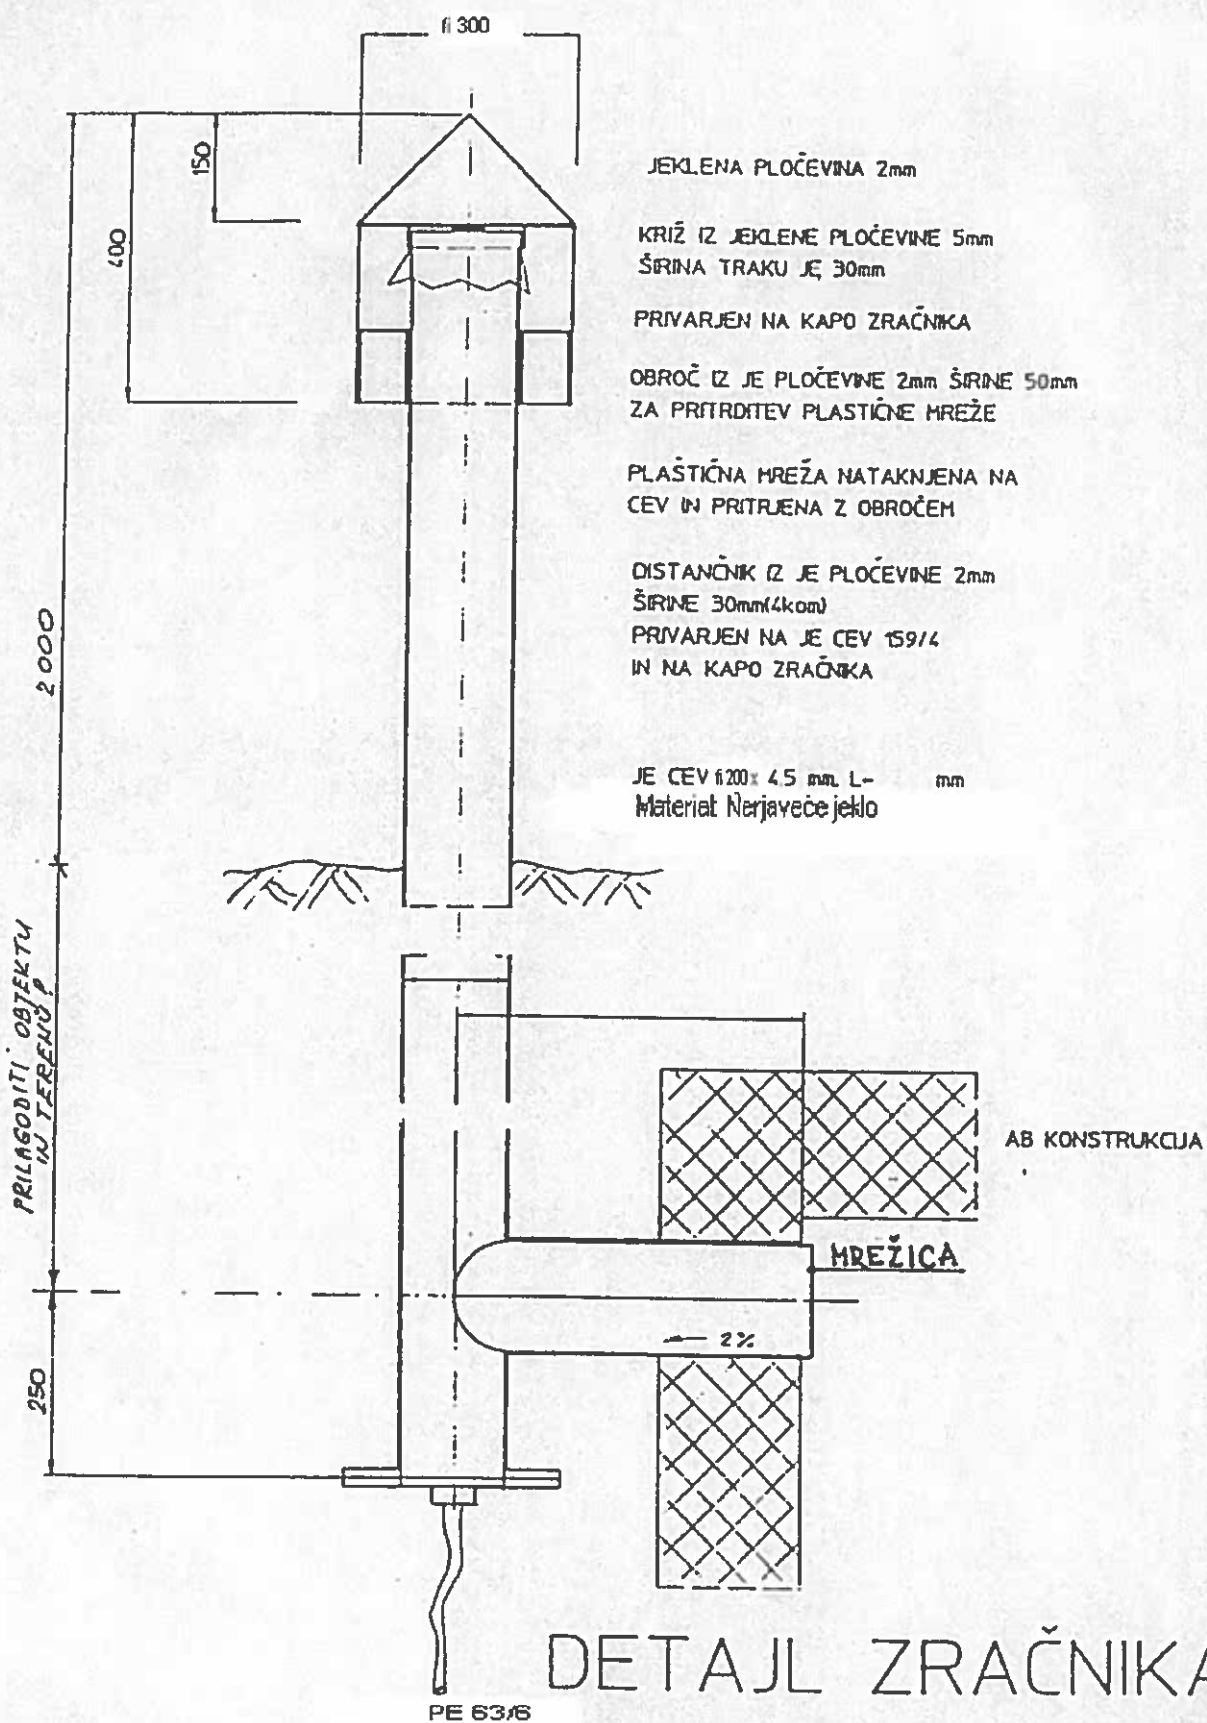


DETALJ ZRAČNIKA

M=1:10

# HIDRANT

## NADZEMNI HIDRANT -NH 80-

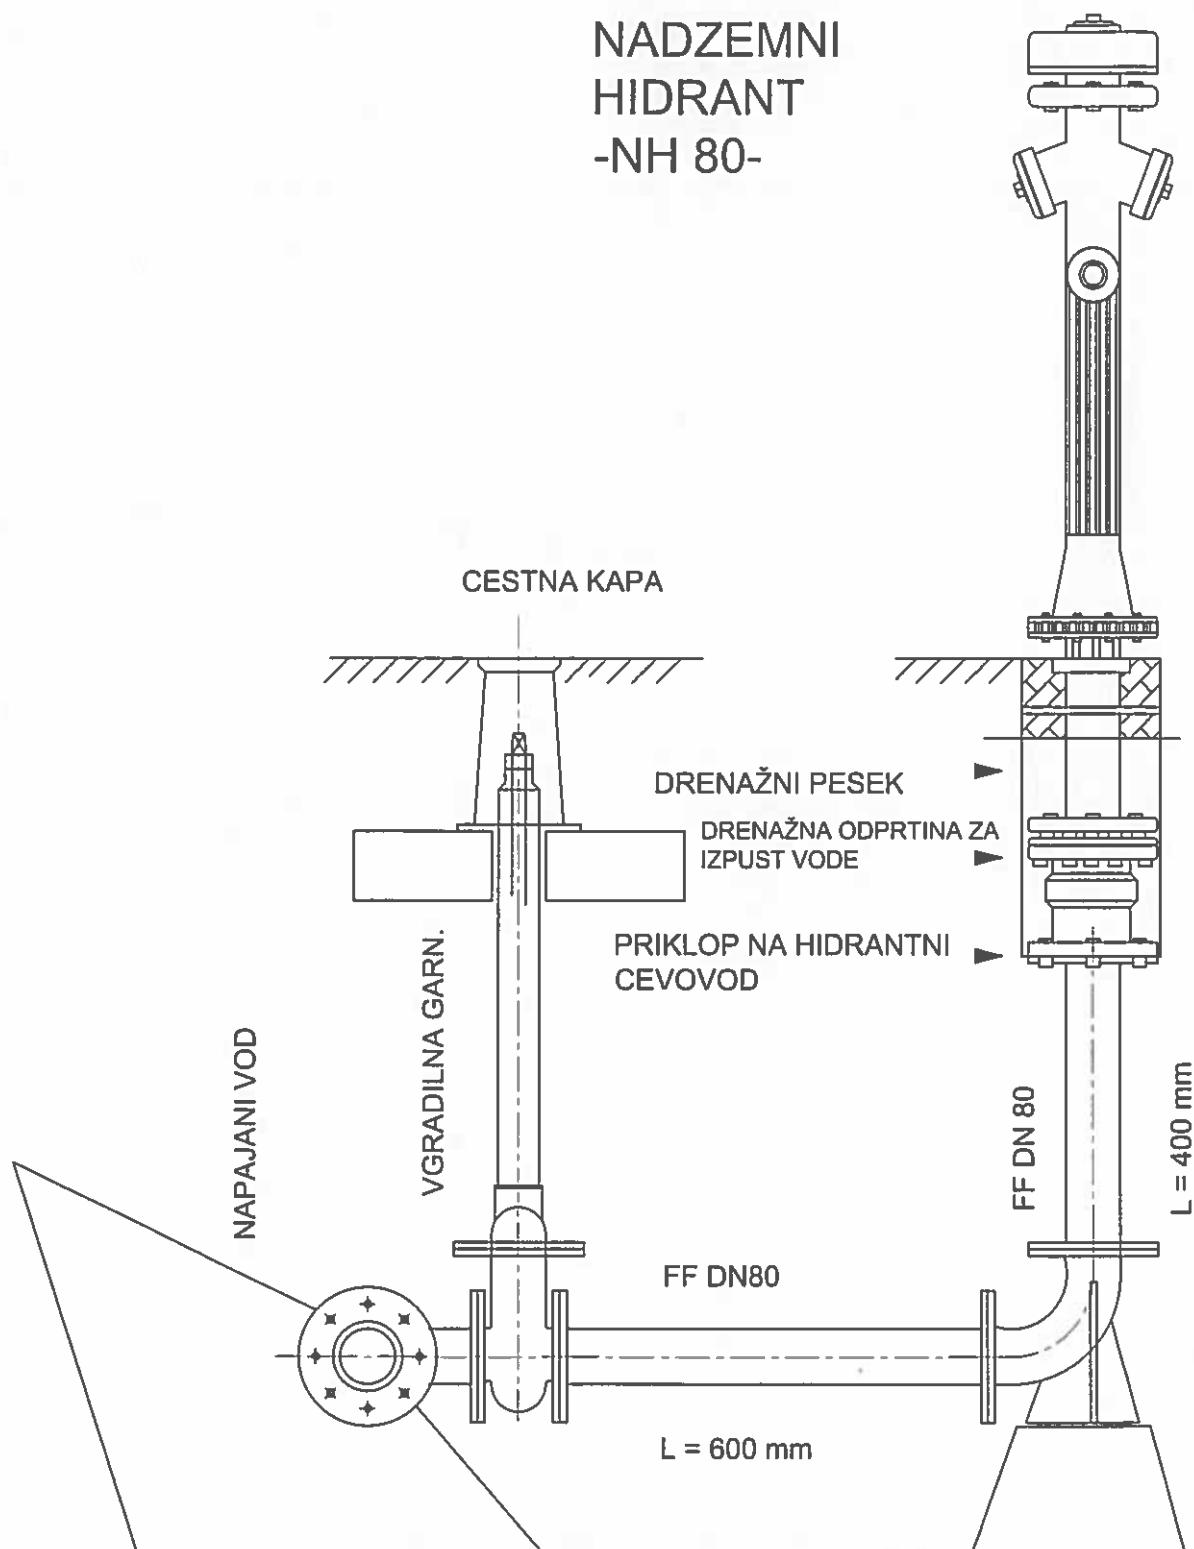

gradbeno projektiranje in inženiring, d.o.o.  
Ljubljanska c. 26, 8000 Novo mesto  
tel.: 07/33 77 630, fax. 07/33 77 631


125 1018

Merilo:

M 1:10



Št. lista:

4

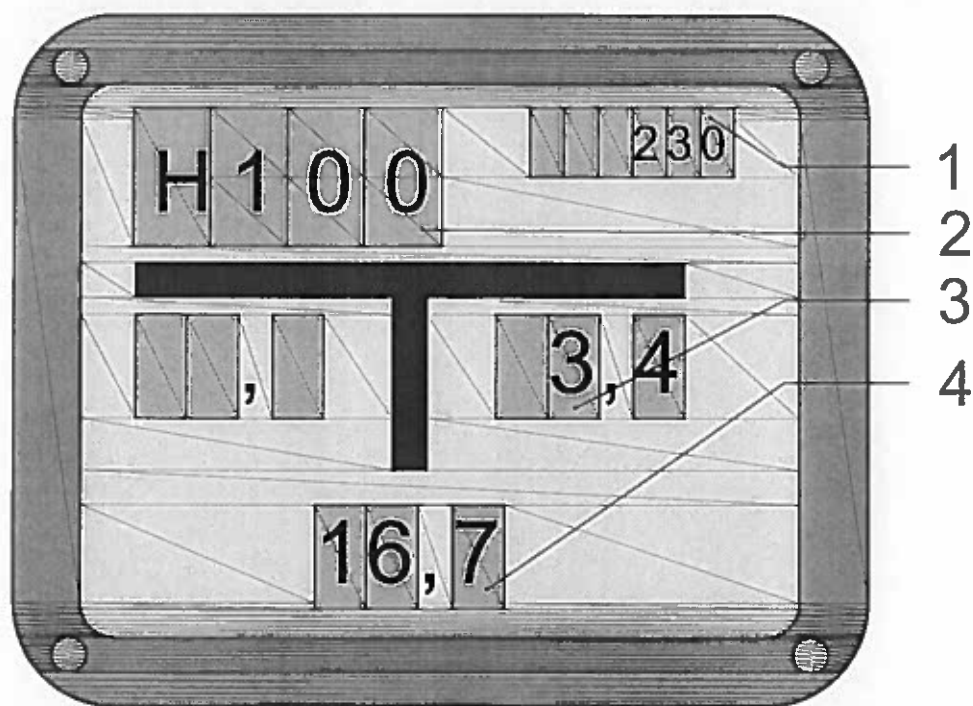


- 1 - KATASTRSKA ŠTEVILA
- 2 - HIDRANT Ø 100
- 3 - ODDALJENOST  
DESNO ALI LEVO
- 4 - PRAVOKOTNA  
ODDALJENOST

# TABLICA ZA OZNAČBO VODOVODA

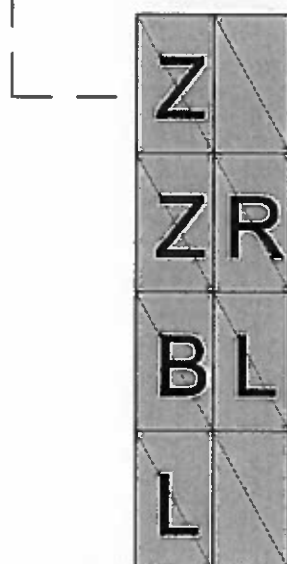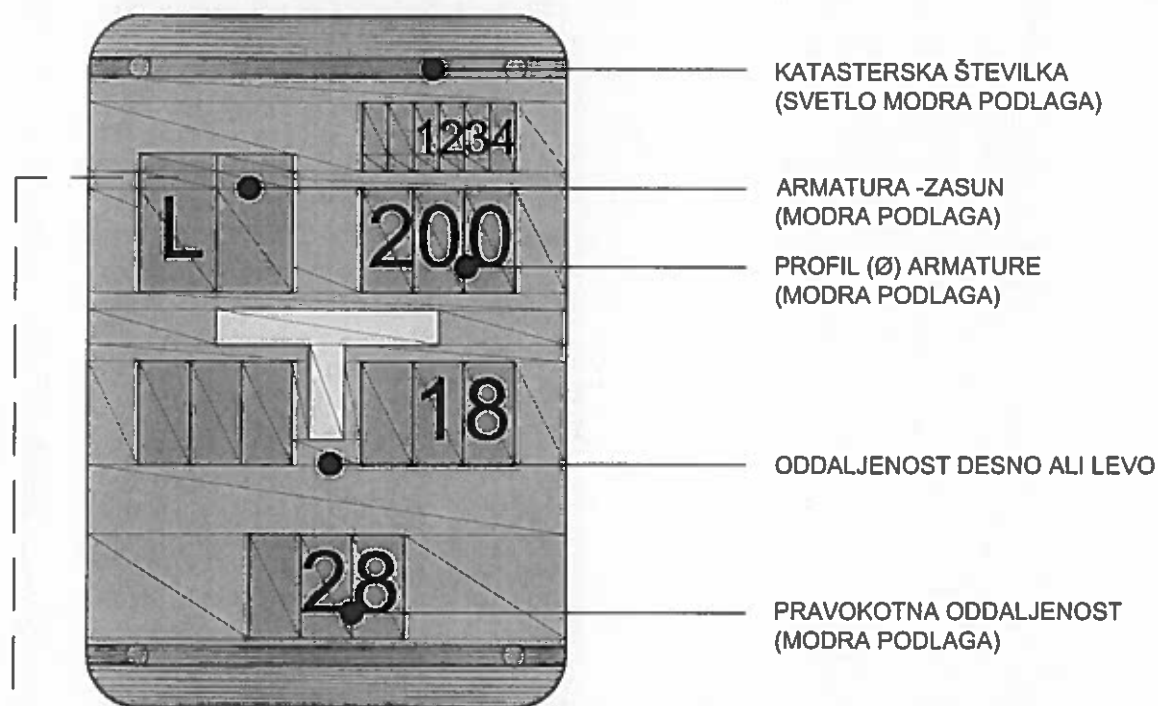

ZASUN  
ZRAČNIK  
BLATNIK  
LOPUTA

# IZVEDBA VODOVODNEGA PRIKLJUČKA

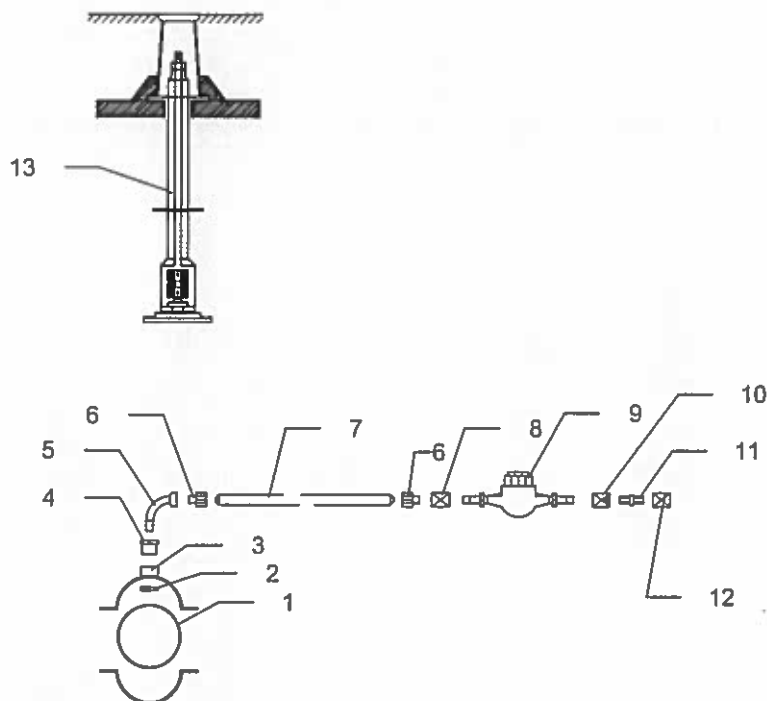

## LEGENDA:

1. CEVOVOD
2. TESNILO
3. OBJEMNI PRIKLJUČEK
4. REDUCRKA
5. LOK ŠT. 1
6. ZOBČASTA SPOJKA ZSn
7. CEV PE-2
8. VENTIL KROGLIČNI
9. VOFOMER S SPOJNICAMA
10. PROTIPOVRATNI VENTIL
11. DVOVIJAČNI VENTIL
12. PREHODNI VENTIL Z IZPUSTNO PIPICO
13. VGRADBENA GARNITURA

©



gradbeno projektiranje in inženiring, d.o.o.  
Ljubljanska c. 26, 8000 Novo mesto  
tel.: 07/33 77 630, fax. 07/33 77 631

IZS 1011


Merilo:

M 1:20

Št. lista:

7

# DETAJL KRIŽANJA KABLOVODOV Z VODOVODOM

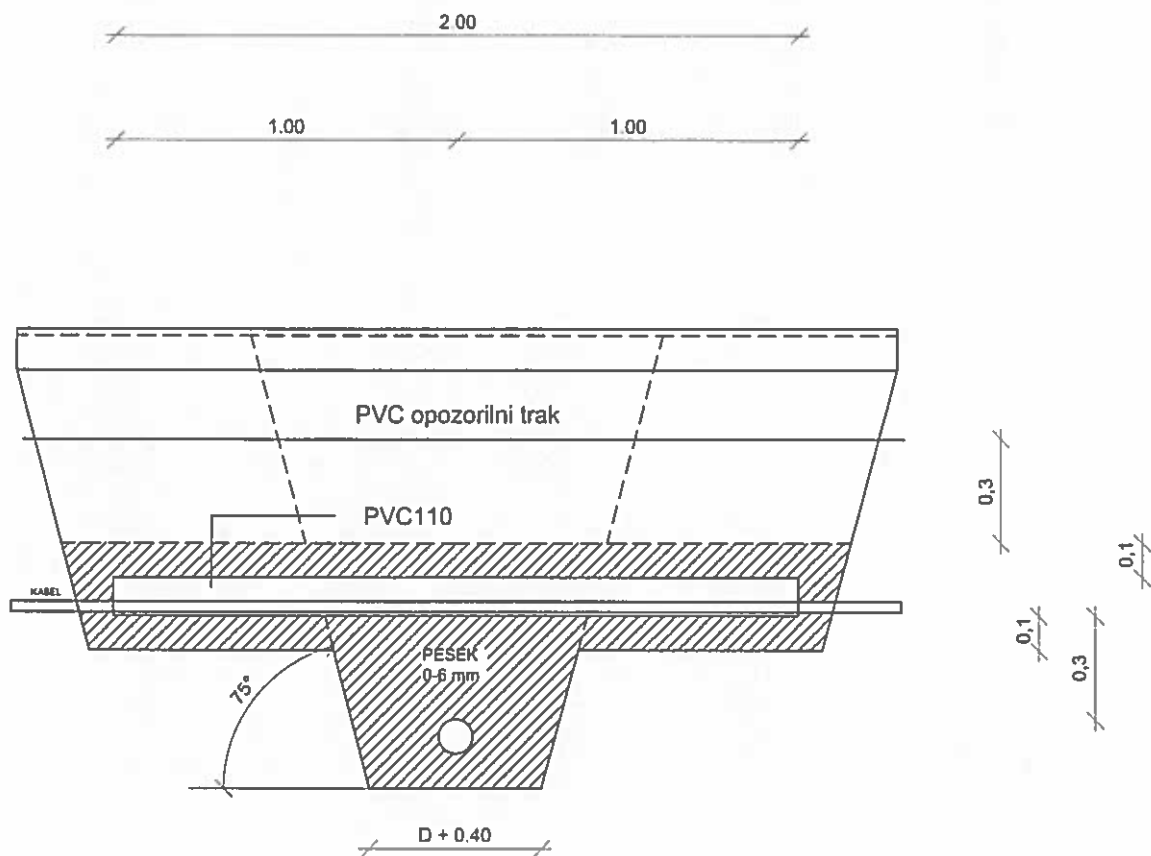

gradbeno projektiranje in inženiring, d.o.o.  
Ljubljanska c. 26, 8000 Novo mesto  
tel.: 07/33 77 630, fax. 07/33 77 631

125 1113

Merilo:

M 1:20

Št. lista:

8