


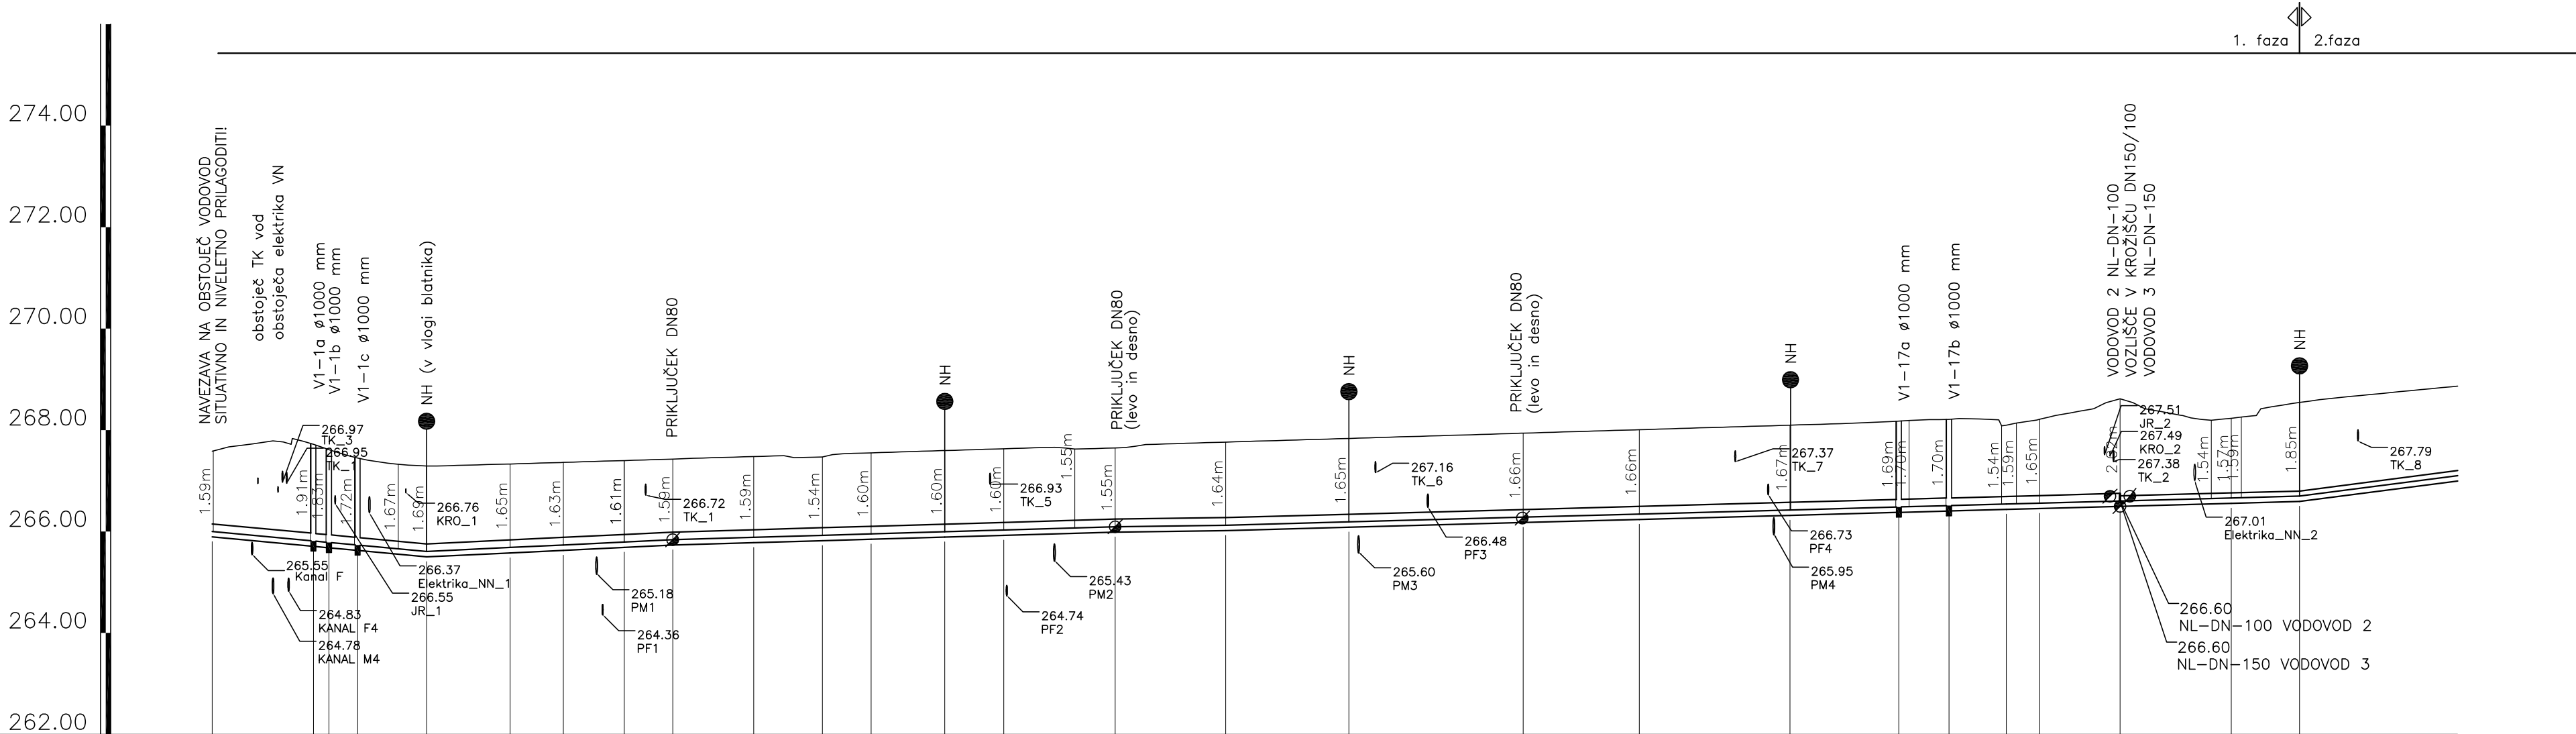


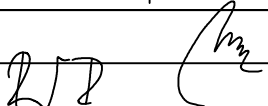
VODOVOD 1
M 1:1000/100



LEGENDA SIMBOLOV VODOVODA

- ZRAČNIK
- BLATNIK
- ZASUN
- NADZEMNI HIDRANT

Opombe:
- kote križanj komunalne infrastrukture je potrebno preveriti na terenu!

		gradbeno projektiranje in inženiring, d.o.o. Ljubljanska c. 26, 8000 Novo mesto tel.: 07/33 77 630, fax. 07/33 77 631									
Investitor/naročnik:		OBČINA TREBNJE, Goliev trg 5, 8210 Trebnje									
Objekt:		GOSPODARSKA JAVNA INFRASTRUKTURA INDUSTRIJSKE CONE TREBNJE									
Lokacija:		TREBNJE									
		Ime in priimek:		Ident. številka:		Podpis:					
Vodja projekta:		mag.Mojca Radakovič, univ.dipl.inž.grad.		IZS G-1134							
Odg. projektant:		Robert Radakovič, univ.dipl.inž.grad.		IZS G-0445							
Sodelavec:		Renata Medle, grad.teh., dipl.ekon.		-							
Naslov risbe:		VZDOLŽNI PREREZ VODOVODA 1 (od V1-1 do V1-22) 1. faza									
Prostor za evidentiranje sprememb:											
Vrsta načrta:		3.4 Načrt gradbenih konstrukcij - vodovod									
Št. projekta:		Št. načrta:		Datum:		Faza:		Merilo:		Št. lista:	
P-2016/23		V-2016/23		november 2016		PZI		M 1:1000/100		2.1	