



VODOVOD 1  
M 1:1000/100

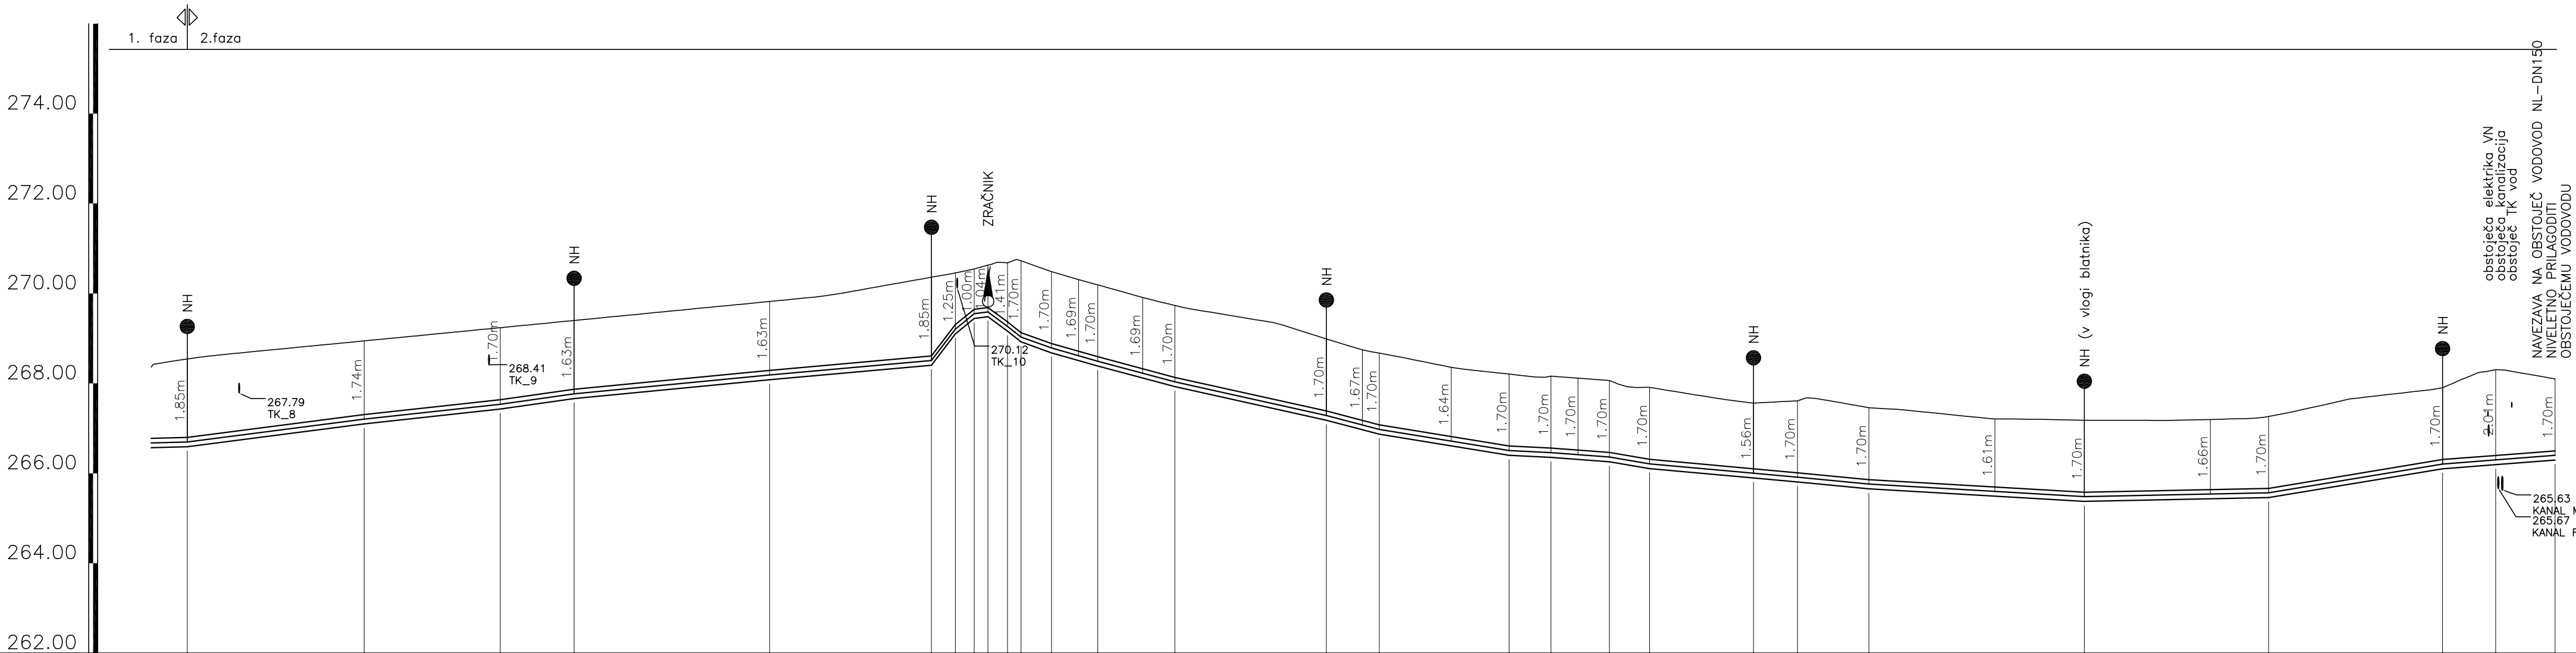

LEGENDA SIMBOLOV VODOVODA

- ZRAČNIK
- BLATNIK
- ZASUN
- NADZEMNI HIDRANT

Opombe:  
- kote križanj komunalne infrastrukture je potrebno preveriti na terenu!
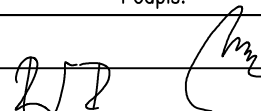
<div><div><div><div><div></div><div></div></div><div><div><span><b>GPI</b></span></div></div></div><div>gradbeno projektiranje in inženiring, d.o.o. Ljubljanska c. 26, 8000 Novo mesto tel.: 07/33 77 630, fax: 07/33 77 631</div></div><div><div>05</div><div>1919</div></div></div>				
Investitor/naročnik:	OBČINA TREBNJE, Goliev trg 5, 8210 Trebnje			
Objekt:	GOSPODARSKA JAVNA INFRASTRUKTURA INDUSTRIJSKE CONE TREBNJE			
Lokacija:	TREBNJE			
	Ime in priimek:	Ident. številka:	Podpis:	
Vodja projekta:	mag.Mojca Radakovič, univ.dipl.inž.grad.	IZS G-1134		
Odg. projektant:	Robert Radakovič, univ.dipl.inž.grad.	IZS G-0445		
Sodelavec:	Renata Medle, grad.teh.,dipl.ekon.	-		
Naslov risbe:	VZDOLŽNI PREREZ VODOVODA 1 (od V1-22 do V1-49) 2.faza			
Prostor za evidentiranje sprememb:				
Vrsta načrta:	3.4 Načrt gradbenih konstrukcij - vodovod			
Št. projekta:	Št. načrta:	Datum:	Faza:	Merilo:
P-2016/23	V-2016/23	november 2016	PZI	M 1:1000/100
				Št. lista:
				2.2