


| | | | |
|--|----------------------|--|------------------------------|
| PROJEKTANT:  GINEX International d.o.o. PROJEKTIVNI BIRO IZS G-0486 | | INVESTITOR:  REPUBLIKA SLOVENIJA MINISTRSTVO ZA PROMET DIREKCIJA REPUBLIKE SLOVENIJE ZA CESTE | |
| PODIZAJALEC: | | CESTA / LOKACIJA: REGIONALNA CESTA R3-651/1198 TREBNJE - NOVO MESTO (BUČNA VAS) | |
| ODGOVORNI VODJA PROJEKTA: Dalibor STANIČ, u.d.i.g. | | OBJEKT: MOST ČEZ TEMENICO v km 1+940 | |
| ODGOVORNI PROJEKTANT: Dalibor STANIČ, u.d.i.g. | | OPIS RISBE: Grafčni prikazi zemljiških parcel s prikazom lege objekta in odmikov | |
| PROJEKTANT SODELAVEC: | | MERILO: 1:500 | |
| PROJEKTANT SODELAVEC: | | ŠT. PROJEKTA: 102-11E | |
| PROJEKTANT SODELAVEC: | | ŠT. NAČRTA: 102-11E/0 | |
| PROJEKTANT SODELAVEC: | | VRSTA NAČRTA: 0 Vodilna mapa | |
| PROJEKTANT SODELAVEC: | | ŠIFRA CC: CC-SI 2141 | |
| PROJEKTANT SODELAVEC: | | VRSTA PROJEKTA: PZI | |
| PROJEKTANT SODELAVEC: | | DATUM PROJEKTA: oktober 2011 | |
| PROJEKTANT SODELAVEC: | | DATUM RISBE: oktober 2011 | |
| ŠT. ODSEKA: 1198 | ARHIVSKA ŠT.: | FAZA/OBJEKT: 004/2160 | ŠIFRA RISBE: G.201 |
| ŠT. PRILoge: 01 | | AVTOR RISBE: GINEX International d.o.o. | |
| ŠT. PRILoge: 01 | | IDENT. ŠT. RISBE: 102-11E/0/01 | |

Vse pravice pridržane. Projektna dokumentacija je last podjetja GINEX International d.o.o., ki je tudi nosilec avtorskih pravic. Brez pise odobritve ni dovoljena uporaba ali razmnoževanje dokumentacije niti v delni niti v celotni količini.

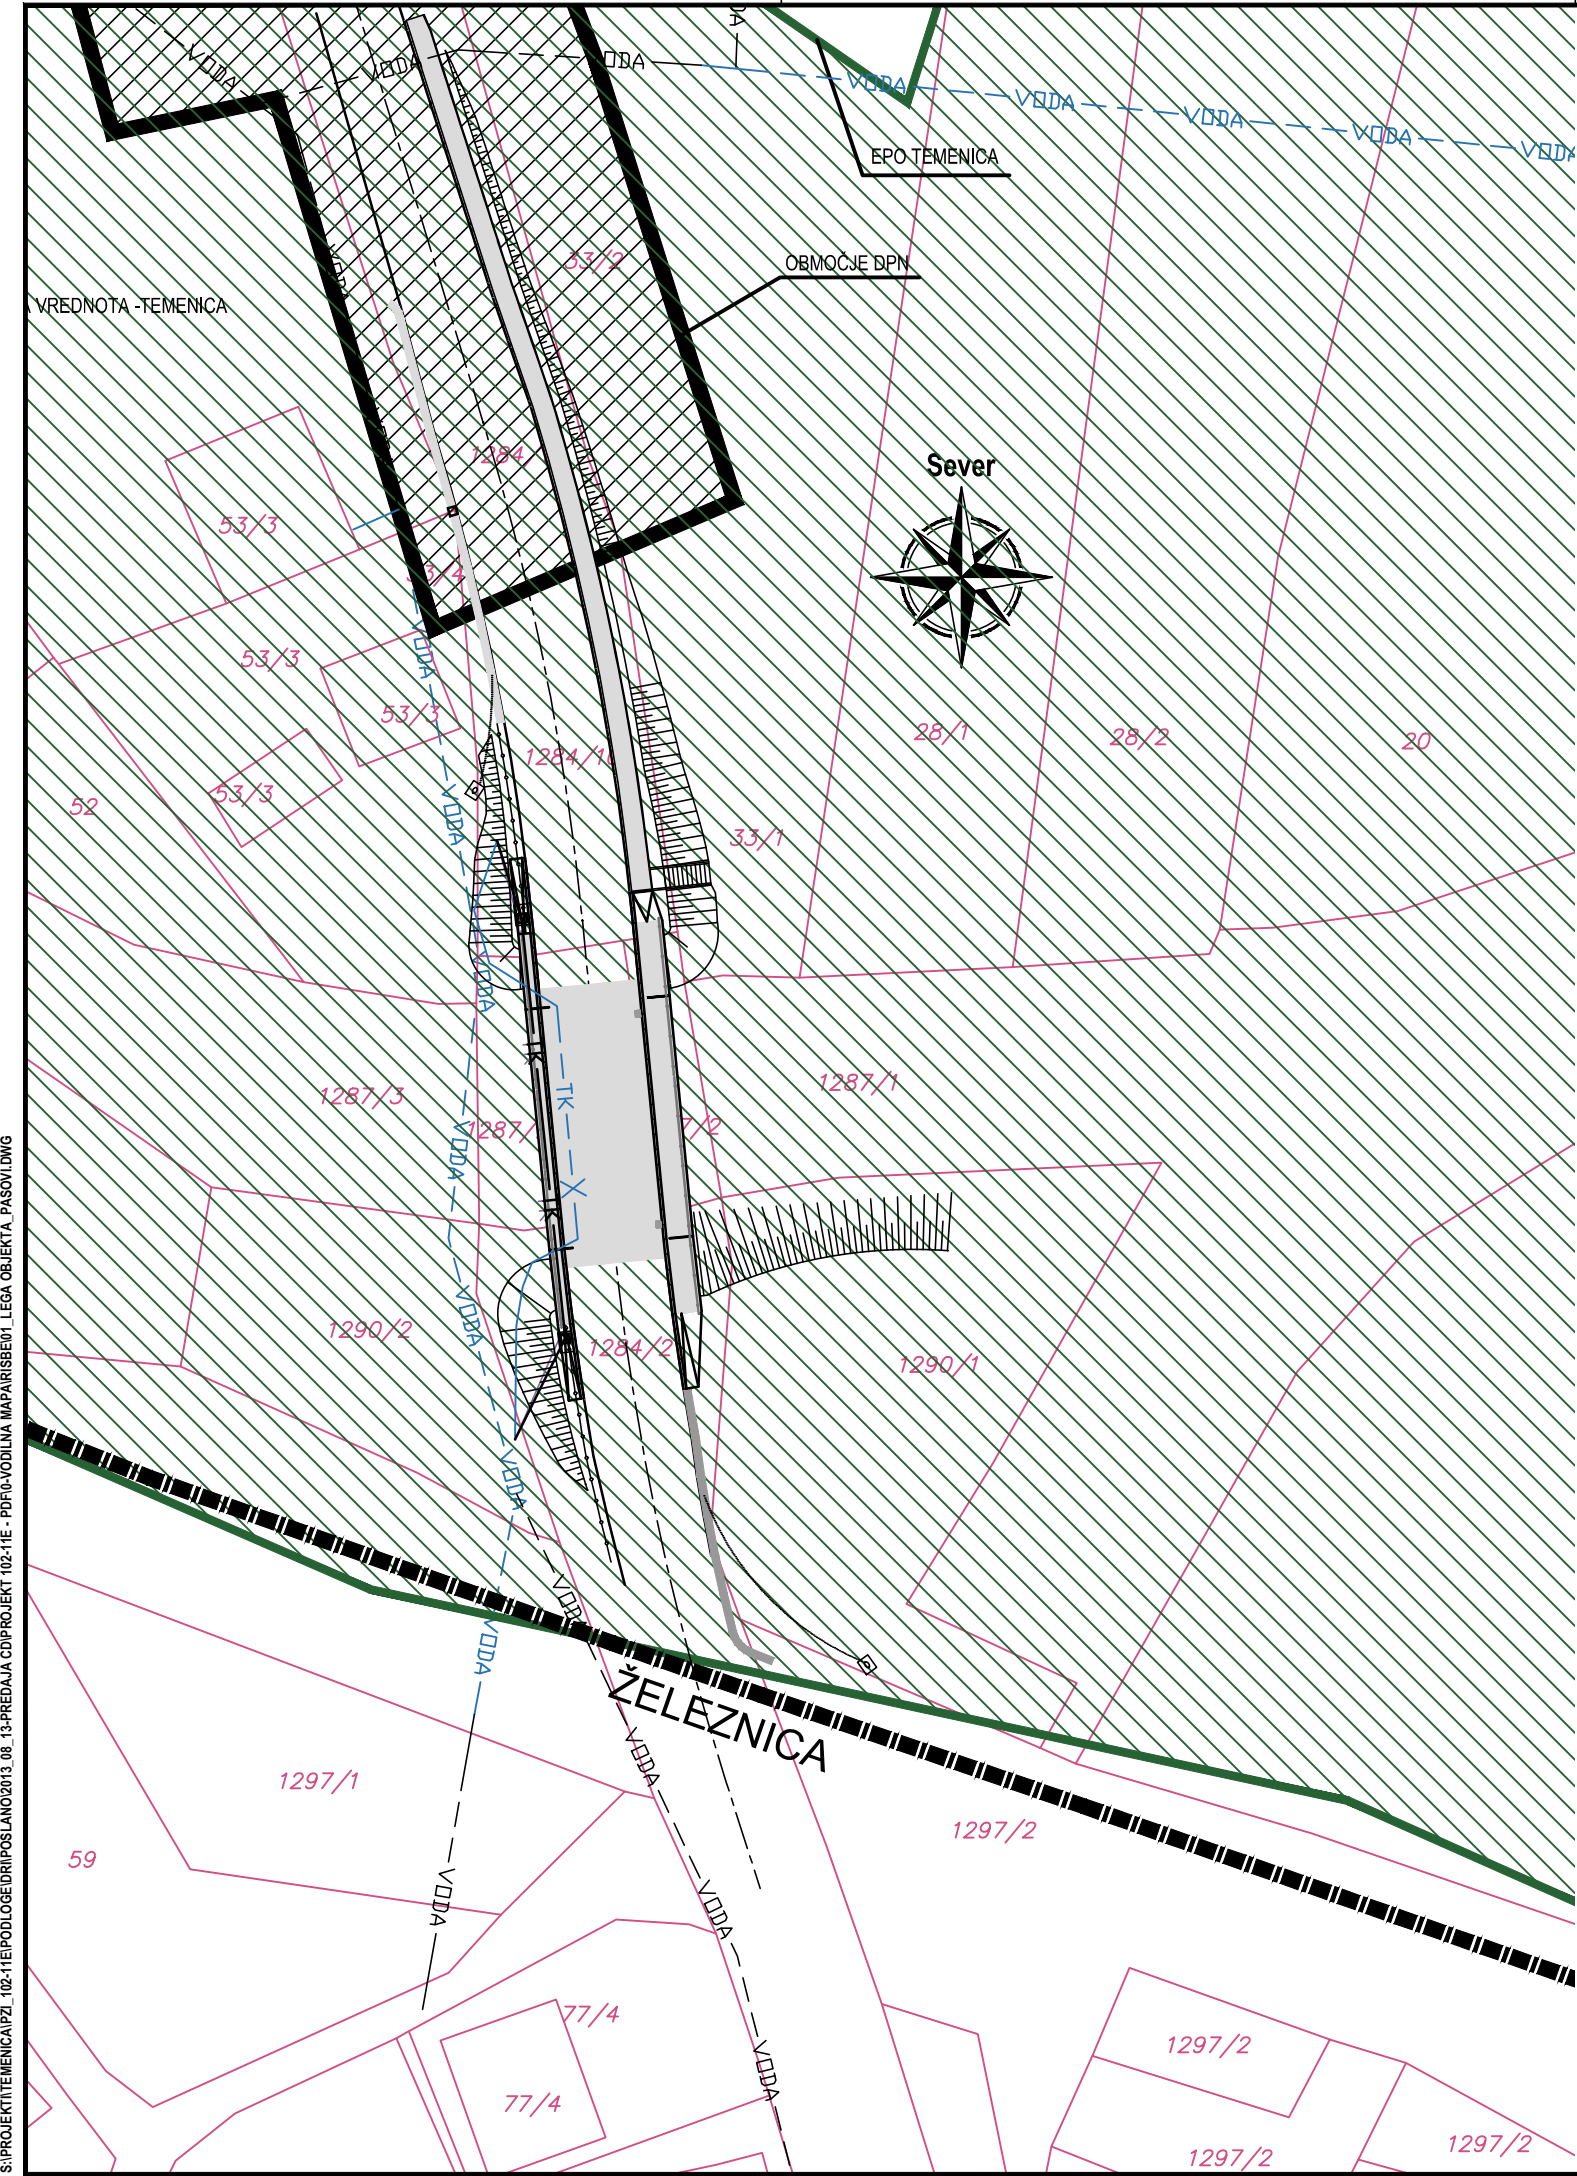

| | | | |
|--|----------------------|--|------------------------------|
| PROJEKTANT:  GINEX International d.o.o. PROJEKTIVNI BIRO IZS G-0486 | | INVESTITOR:  REPUBLIKA SLOVENIJA MINISTRSTVO ZA PROMET DIREKCIJA REPUBLIKE SLOVENIJE ZA CESTE | |
| PODIZAJALEC: | | CESTA / LOKACIJA: REGIONALNA CESTA R3-651/1198 TREBNJE - NOVO MESTO (BUČNA VAS) | |
| ODGOVORNI VODJA PROJEKTA: Dalibor STANIČ, u.d.i.g. | | OBJEKT: MOST ČEZ TEMENICO v km 1+940 | |
| ODGOVORNI PROJEKTANT: Dalibor STANIČ, u.d.i.g. | | OPIS RISBE: Grafčni prikazi zemljiških parcel s prikazom lege objekta in odmikov | |
| PROJEKTANT SODELAVEC: | | MERILO: 1:500 | |
| PROJEKTANT SODELAVEC: | | ŠT. PROJEKTA: 102-11E | |
| PROJEKTANT SODELAVEC: | | ŠT. NAČRTA: 102-11E/0 | |
| PROJEKTANT SODELAVEC: | | VRSTA NAČRTA: 0 Vodilna mapa | |
| PROJEKTANT SODELAVEC: | | ŠIFRA CC: CC-SI 2141 | |
| PROJEKTANT SODELAVEC: | | VRSTA PROJEKTA: PZI | |
| PROJEKTANT SODELAVEC: | | DATUM PROJEKTA: oktober 2011 | |
| PROJEKTANT SODELAVEC: | | DATUM RISBE: oktober 2011 | |
| ŠT. ODSEKA: 1198 | ARHIVSKA ŠT.: | FAZA/OBJEKT: 004/2160 | ŠIFRA RISBE: G.201 |
| ŠT. PRILoge: 01 | | AVTOR RISBE: GINEX International d.o.o. | |
| ŠT. PRILoge: 01 | | IDENT. ŠT. RISBE: 102-11E/0/01 | |

Vse pravice pridržane. Projektna dokumentacija je last podjetja GINEX International d.o.o., ki je tudi nosilec avtorskih pravic. Brez pise odobritve ni dovoljena uporaba ali razmnoževanje dokumentacije niti v delni niti v celotni količini.