

LEGENDA

- 1GRADBIŠČNA OGRAJA
- 2VHOD- tipska vrata ob vhodu pritrjene opozorilne table
- 3.....NASLOVNA GRADBIŠČNA TABLA
- 4.....KONTEJNER PISARNA
- 5.....KONTEJNER GARDEROBA
- 6.....GRADBIŠČNA BARAKA GB-2 skladišče
- 7.....KEMIČNE SANITARJE
- 8.....TESARSKA LOPA S KROŽNO ŽAGO
- 9.....DEPONIIJA LESA IN OPAŽA
- 10CISTERNA ZA TEHNOLOŠKO VODO
- 11AGREGAT
- 12DEPONIIJA ARMATURE



PODIZAJALEC:

ODGOVORNI VODJA PROJEKTA:
Dalibor STANIČ, u.d.i.g.

IDENT. ŠT. IZS:
G-3154

ODGOVORNI PROJEKTANT:
Dalibor STANIČ, u.d.i.g.

IDENT. ŠT. IZS:
G-3154

PROJEKTANT SODELAVEC:

IDENT. ŠT. IZS:

PROJEKTANT SODELAVEC:

IDENT. ŠT. IZS:

ŠT. ODSEKA:
1198

ARHIVSKA ŠT.:

FAZA/OBJEKT:
004/2160

ŠIFRA RISBE:
G.220

PROSTOR ZA ČRTNO KODO:

ŠT. PRILoge: **02**

AVTOR RISBE:
GINEX International d.o.o.

IDENT. ŠT. RISBE:
102-11E/0/02

Vse pravice pridržane. Projektna dokumentacija je last podjetja GINEX International d.o.o., ki je tudi nosilec avtorskih pravic. Brez pise odobritve ni dovoljena uporaba ali razmnoževanje dokumentacije niti v delni niti v kakršni koli drugi obliki.



CESTA / LOKACIJA:
REGIONALNA CESTA R3-651/1198
TREBNJE - NOVO MESTO (BUČNA VAS)

OBJEKT:
MOST ČEZ TEMENICO v km 1+940

OPIS RISBE:
Prikaz območja gradbišča

MERILO:

1:500

ŠT. PROJEKTA:

102-11E

ŠT. NAČRTA:

102-11E/0

VRSTA NAČRTA:

0 Vodilna mapa

ŠIFRA CC:

CC-SI 2141

VRSTA PROJEKTA:


PZI

DATUM PROJEKTA:

oktober 2011

DATUM RISBE:

oktober 2011

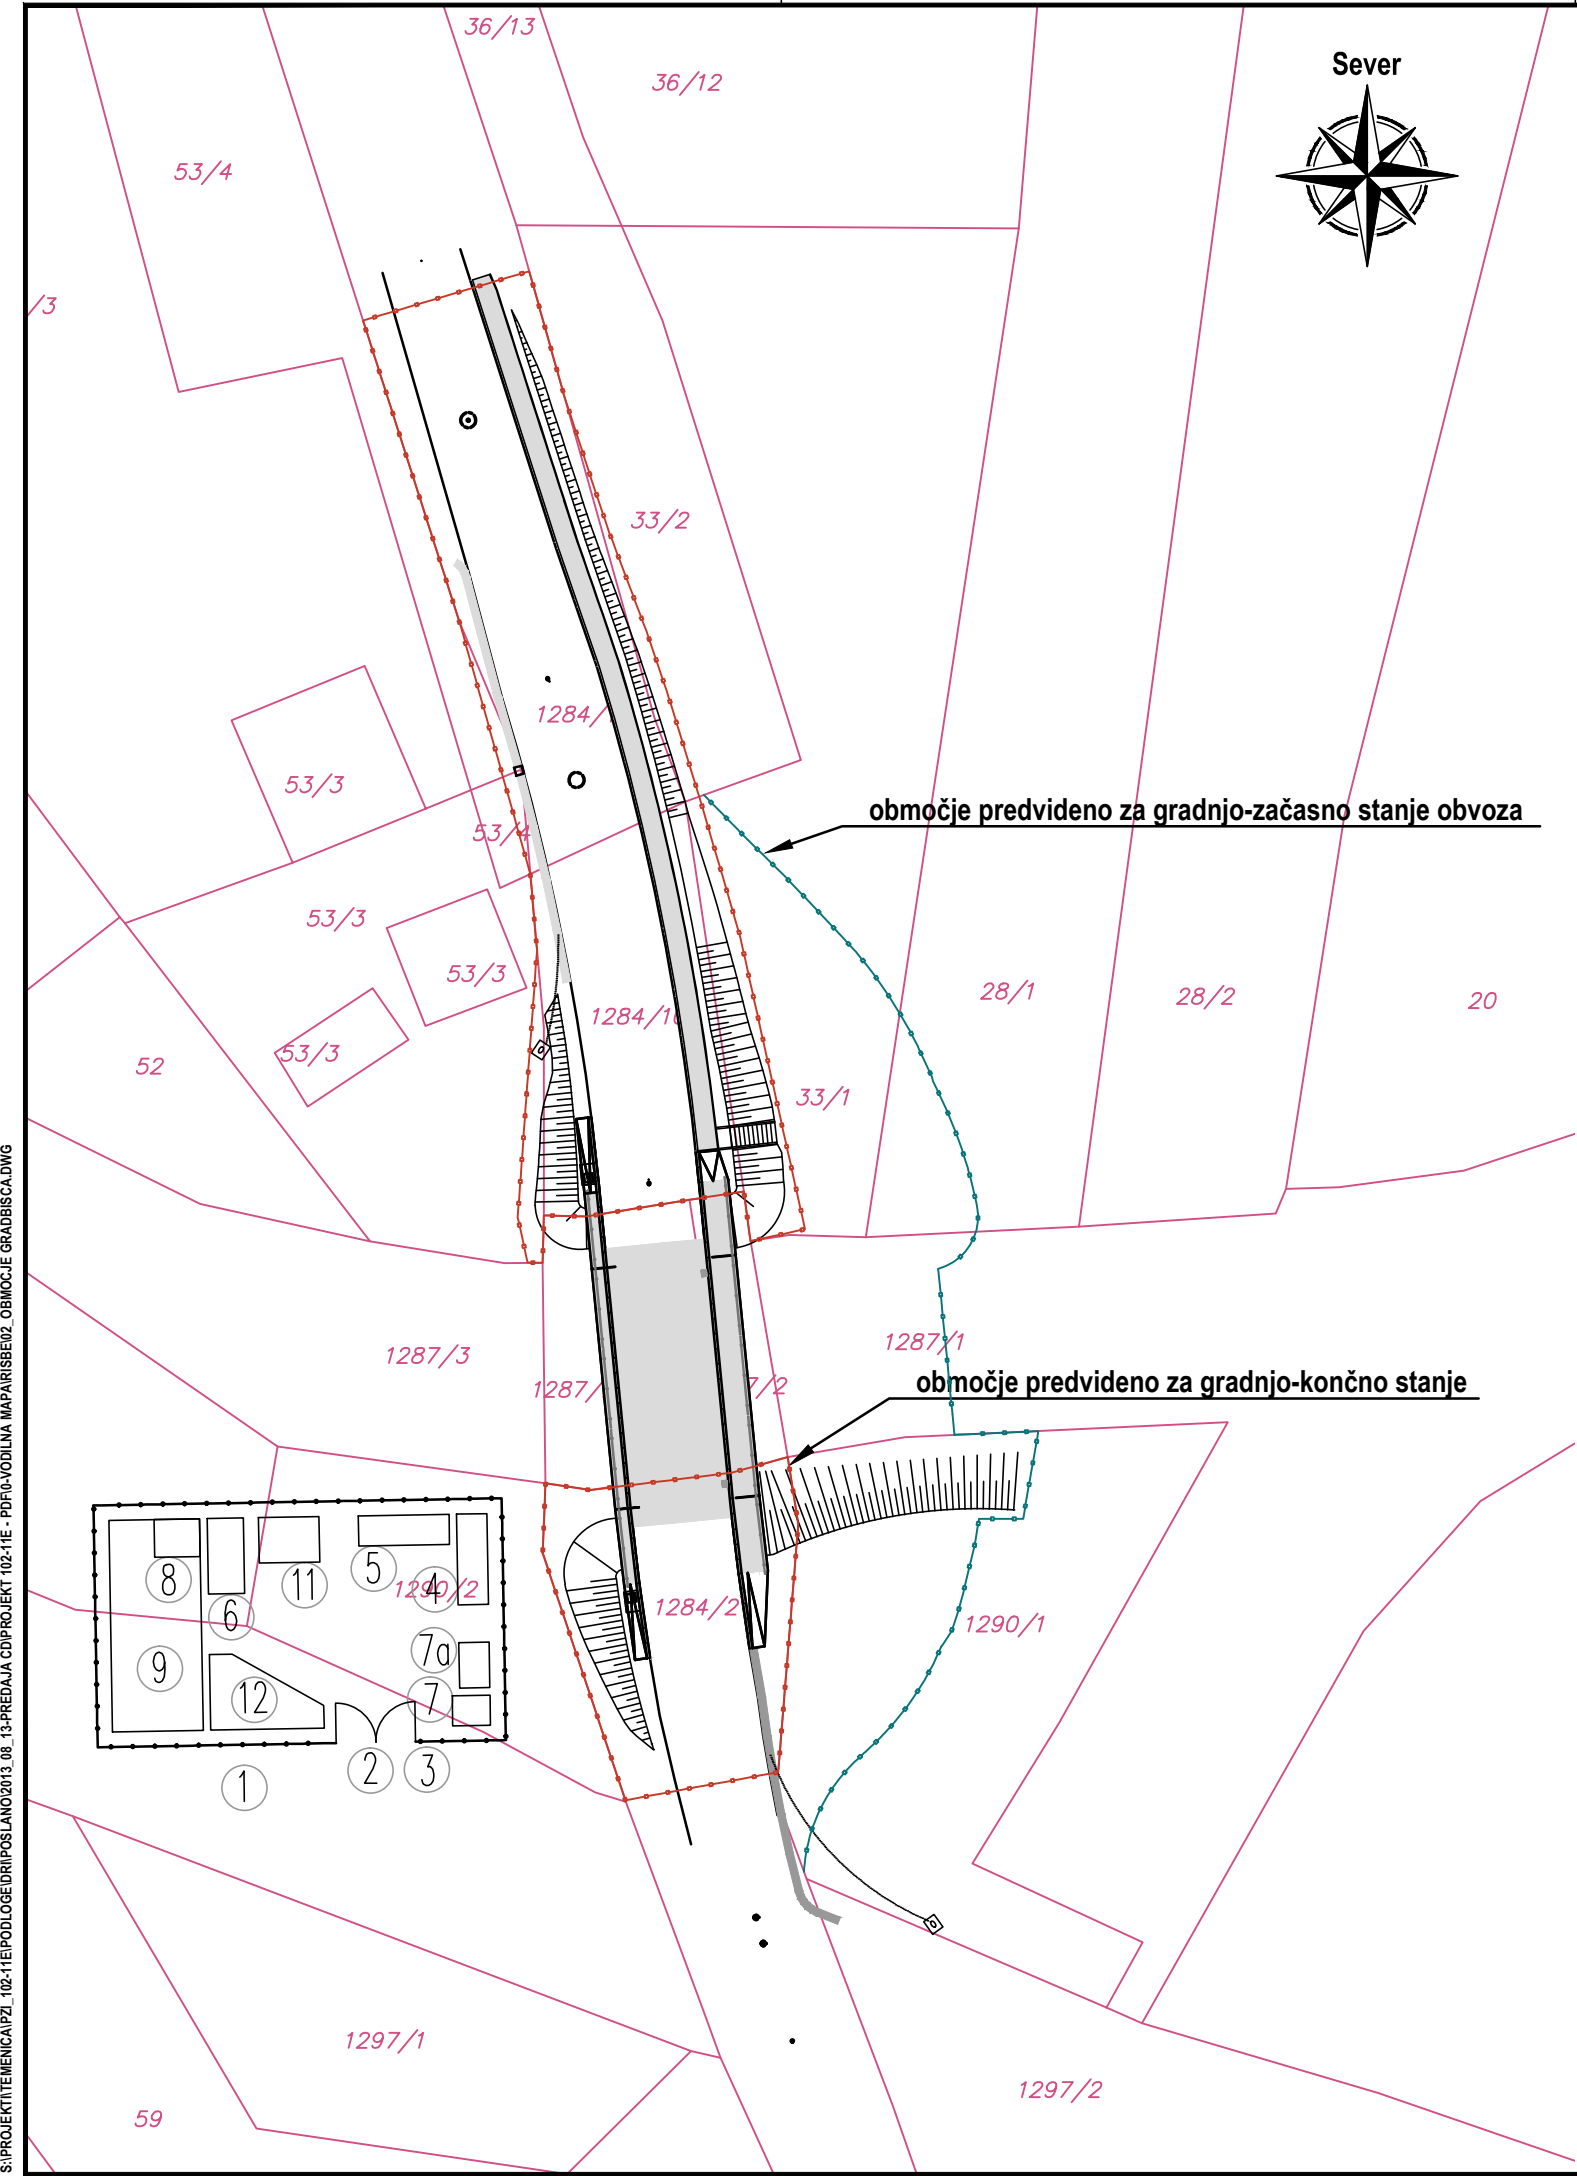

LEGENDA

- 1GRADBIŠČNA OGRAJA
- 2VHOD- tipska vrata ob vhodu pritrjene opozorilne table
- 3.....NASLOVNA GRADBIŠČNA TABLA
- 4.....KONTEJNER PISARNA
- 5.....KONTEJNER GARDEROBA
- 6.....GRADBIŠČNA BARAKA GB-2 skladišče
- 7.....KEMIČNE SANITARJE
- 8.....TESARSKA LOPA S KROŽNO ŽAGO
- 9.....DEPONIIJA LESA IN OPAŽA
- 10CISTERNA ZA TEHNOLOŠKO VODO
- 11AGREGAT
- 12DEPONIIJA ARMATURE



PODIZAJALEC:

ODGOVORNI VODJA PROJEKTA:
Dalibor STANIČ, u.d.i.g.

IDENT. ŠT. IZS:
G-3154

ODGOVORNI PROJEKTANT:
Dalibor STANIČ, u.d.i.g.

IDENT. ŠT. IZS:
G-3154

PROJEKTANT SODELAVEC:

IDENT. ŠT. IZS:

PROJEKTANT SODELAVEC:

IDENT. ŠT. IZS:

ŠT. ODSEKA:
1198

ARHIVSKA ŠT.:

FAZA/OBJEKT:
004/2160

ŠIFRA RISBE:
G.220

PROSTOR ZA ČRTNO KODO:

ŠT. PRILoge: **02**

AVTOR RISBE:
GINEX International d.o.o.

IDENT. ŠT. RISBE:
102-11E/0/02

Vse pravice pridržane. Projektna dokumentacija je last podjetja GINEX International d.o.o., ki je tudi nosilec avtorskih pravic. Brez pise odobritve ni dovoljena uporaba ali razmnoževanje dokumentacije niti v delni niti v kakršni koli drugi obliki.