



KPP NASIP S HODNIKOM ZA PEŠČE

M 1:50

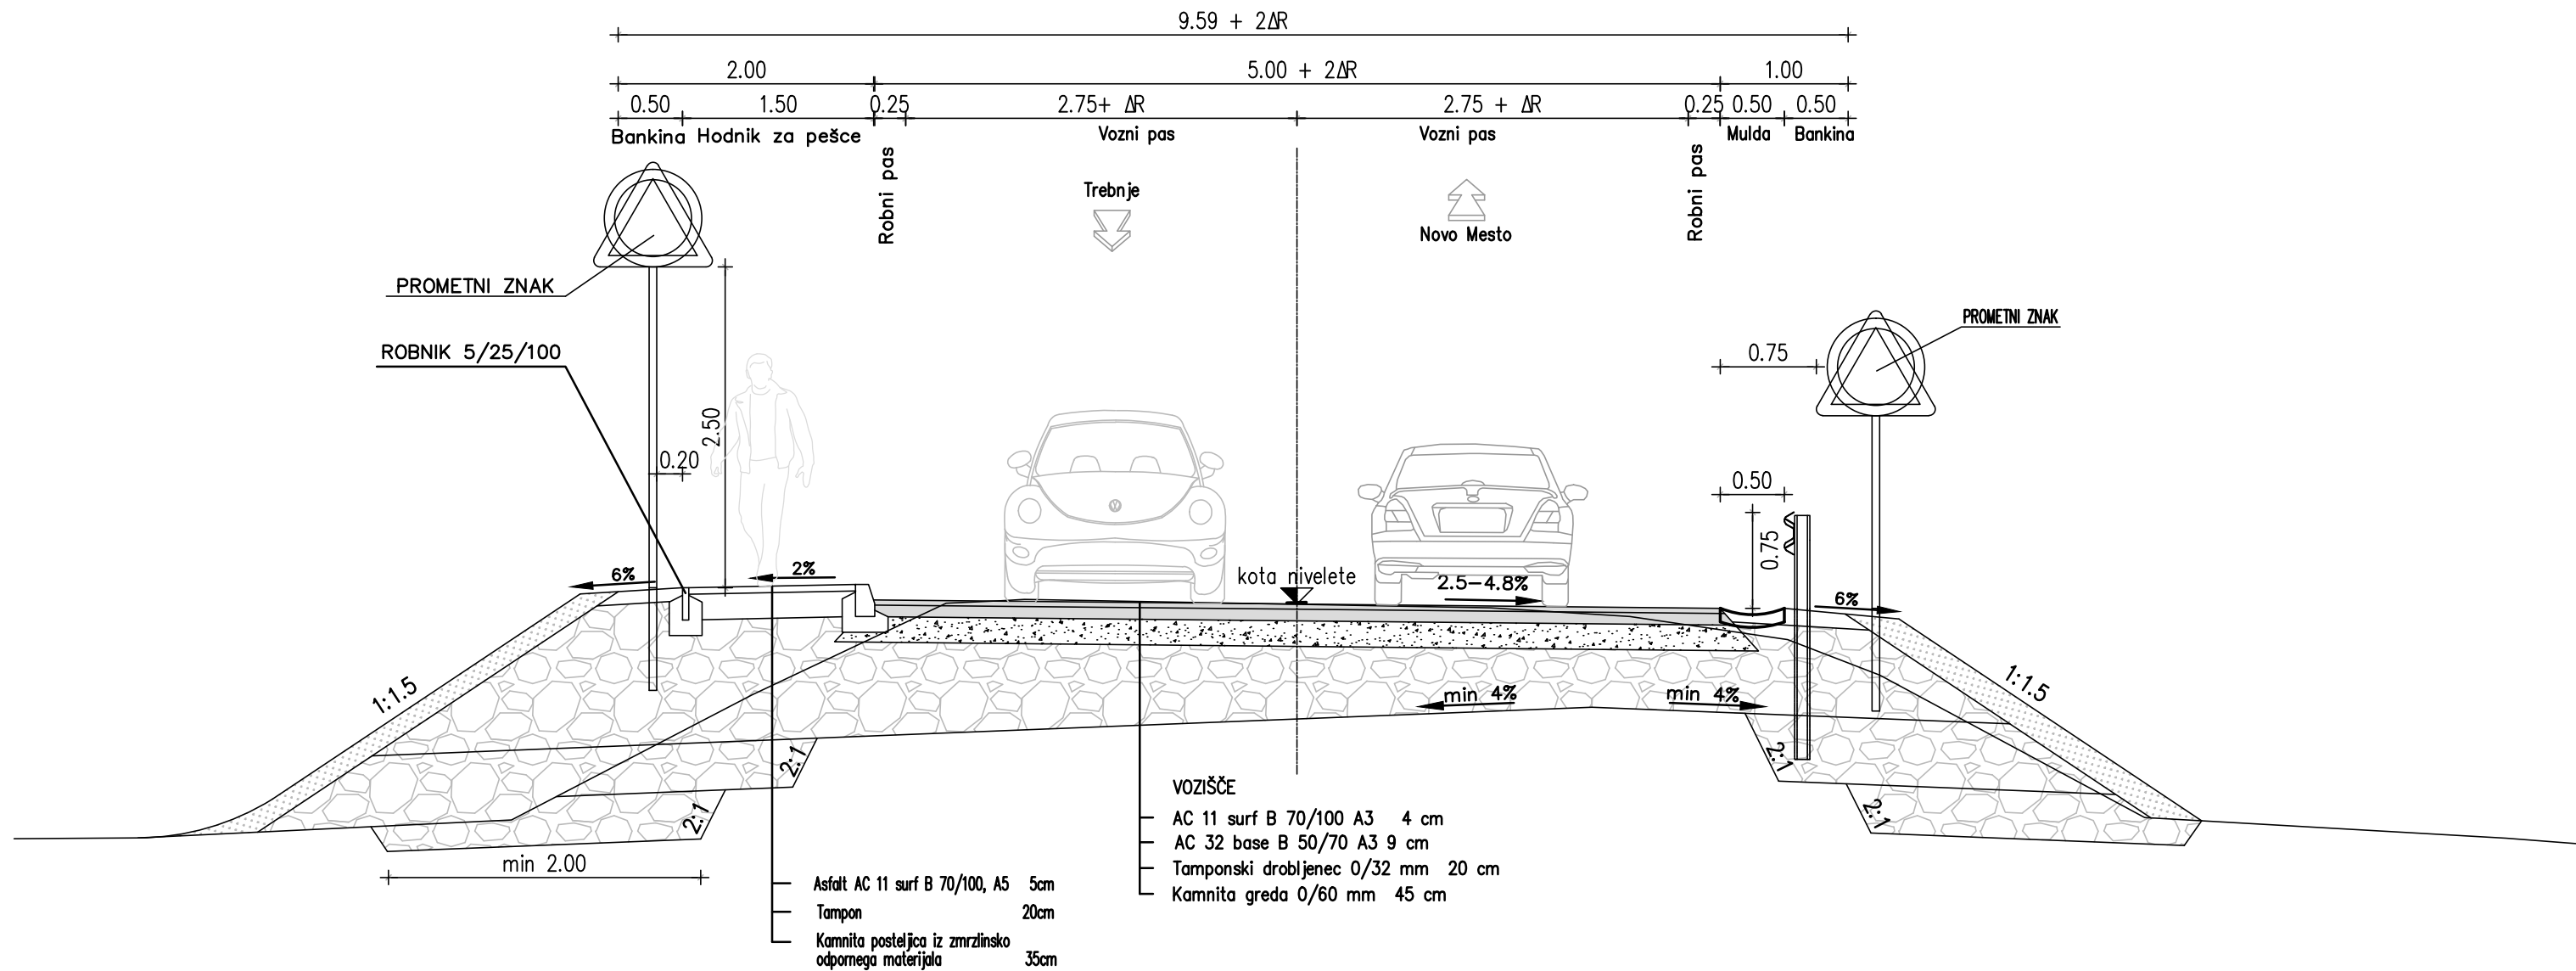


KPP OBVOZA

M 1:50

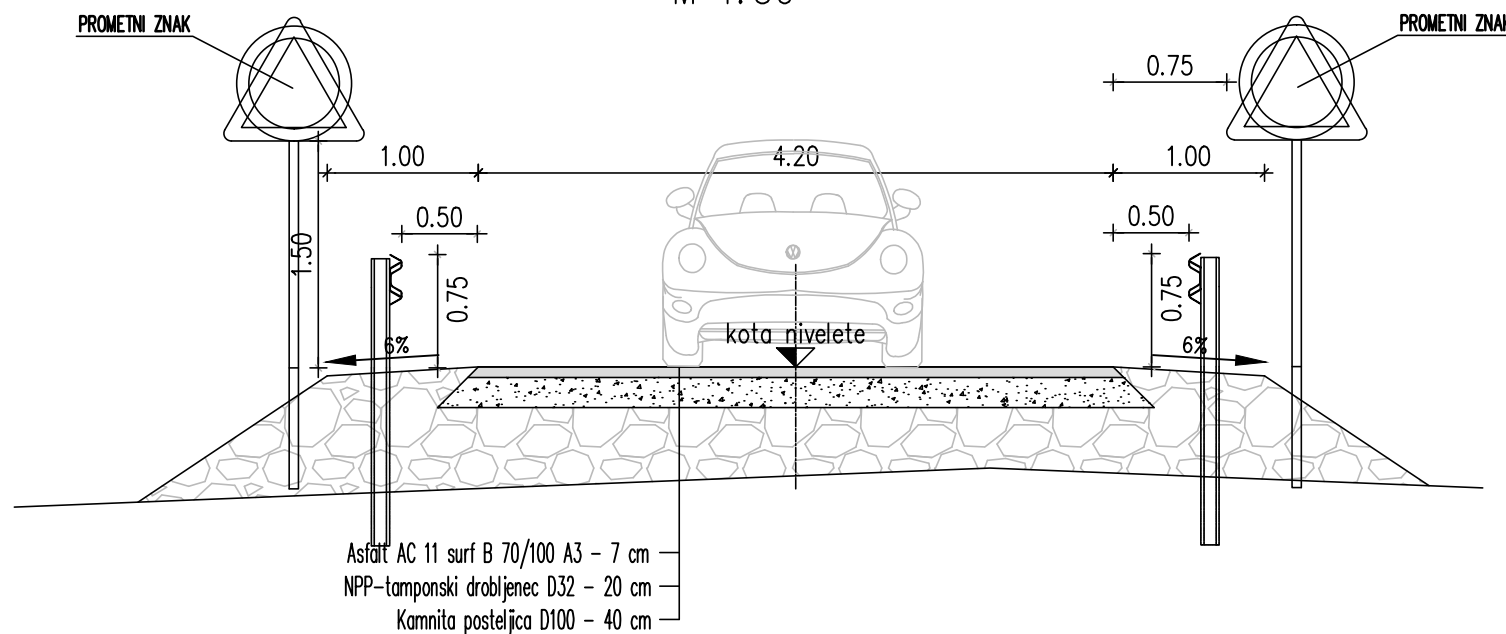


KPP MOSTA

M 1:50

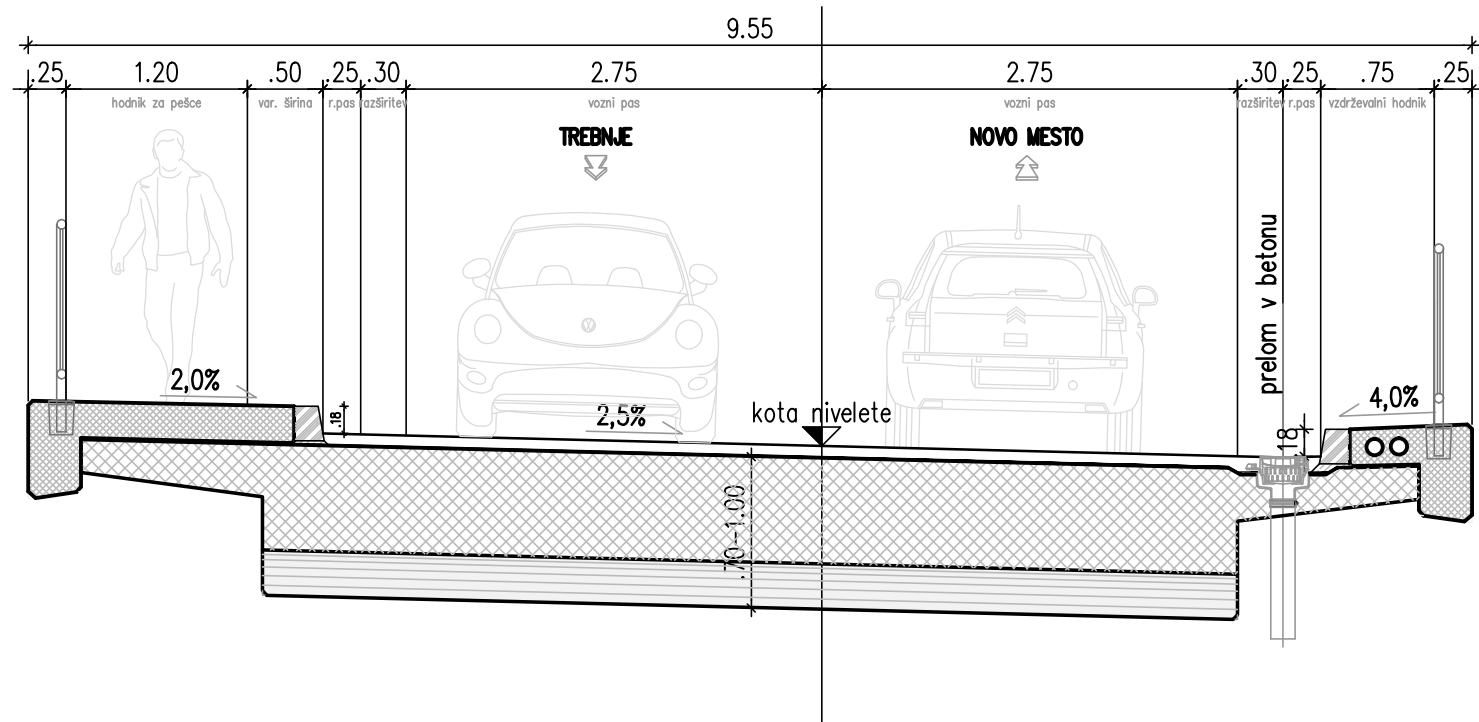

KPP "MABEY" MOSTU

M 1:50

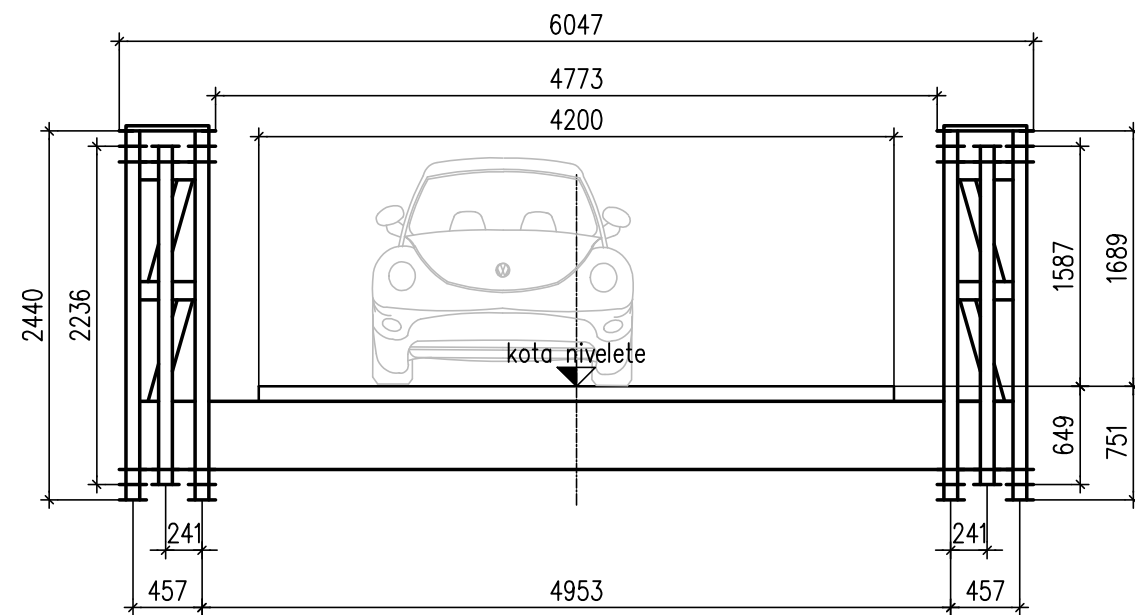

PROJEKTANT:

PODJEVALJALEC:

ODGOVORNI VODJA PROJEKTA:
Dalibor STANIČ, u.d.i.g.

ODGOVORNI PROJEKTANT:
Dalibor STANIČ, u.d.i.g.

PROJEKTANT SODELAVEC:
Domagoj BAČIČ, u.d.i.g.

PROJEKTANT SODELAVEC:
Viljem KOVAČ

ŠT. ODSEKA:
1198

ŠT. PRILoge:
04

ARHIVSKA ŠT.:

FAZA/OBJEKT:
004/2160

ŠIFRA RISEB:
G.131

PROSTOR ZA CRTO KODO:

AVTOR RISEB:
GINEX International d.o.o.

IDENT. ŠT. RISEB:
102-11E/3-104

INVESTITOR:

CESTA / LOKALIZACIJA:
REGIONALNA CESTA R3-651/1198
TREBŅJE - NOVO MESTO (BUČNA VAS)

OBJEKT:
MOST ČEZ TEMENICO v km 1+940

OPIS RISEB:
CESTNE PODLOGE MOSTU
Karakteristični prečni profili

MERILO:
1:50

ŠT. PROJEKTA:
102-11E

ŠT. NAČRTA:
102-11E/3-1

VRSTA NAČRTA:
3/1 Načrti gradbenih konstrukcij in drugi gradbeni načrti

ŠIFRA CC:
CC-SI 2141

VRSTA PROJEKTA:
PZI

DATUM PROJEKTA:
oktober 2011

DATUM RISEB:
januar 2012

AVTOR RISEB:
GINEX International d.o.o.

IDENT. ŠT. RISEB:
102-11E/3-104

Vse pravice pridržane. Projektna dokumentacija je last podjetja GINEX International d.o.o., ki je tudi nosilec avtorskih pravic. Brez pisan odobritve ni dovoljena uporaba ali razmnoževanje dokumentacije niti v delni niti v kakršni koli drugi obliki.