


VZDOLŽNI PROFIL OBVOZA

M 1:500/50

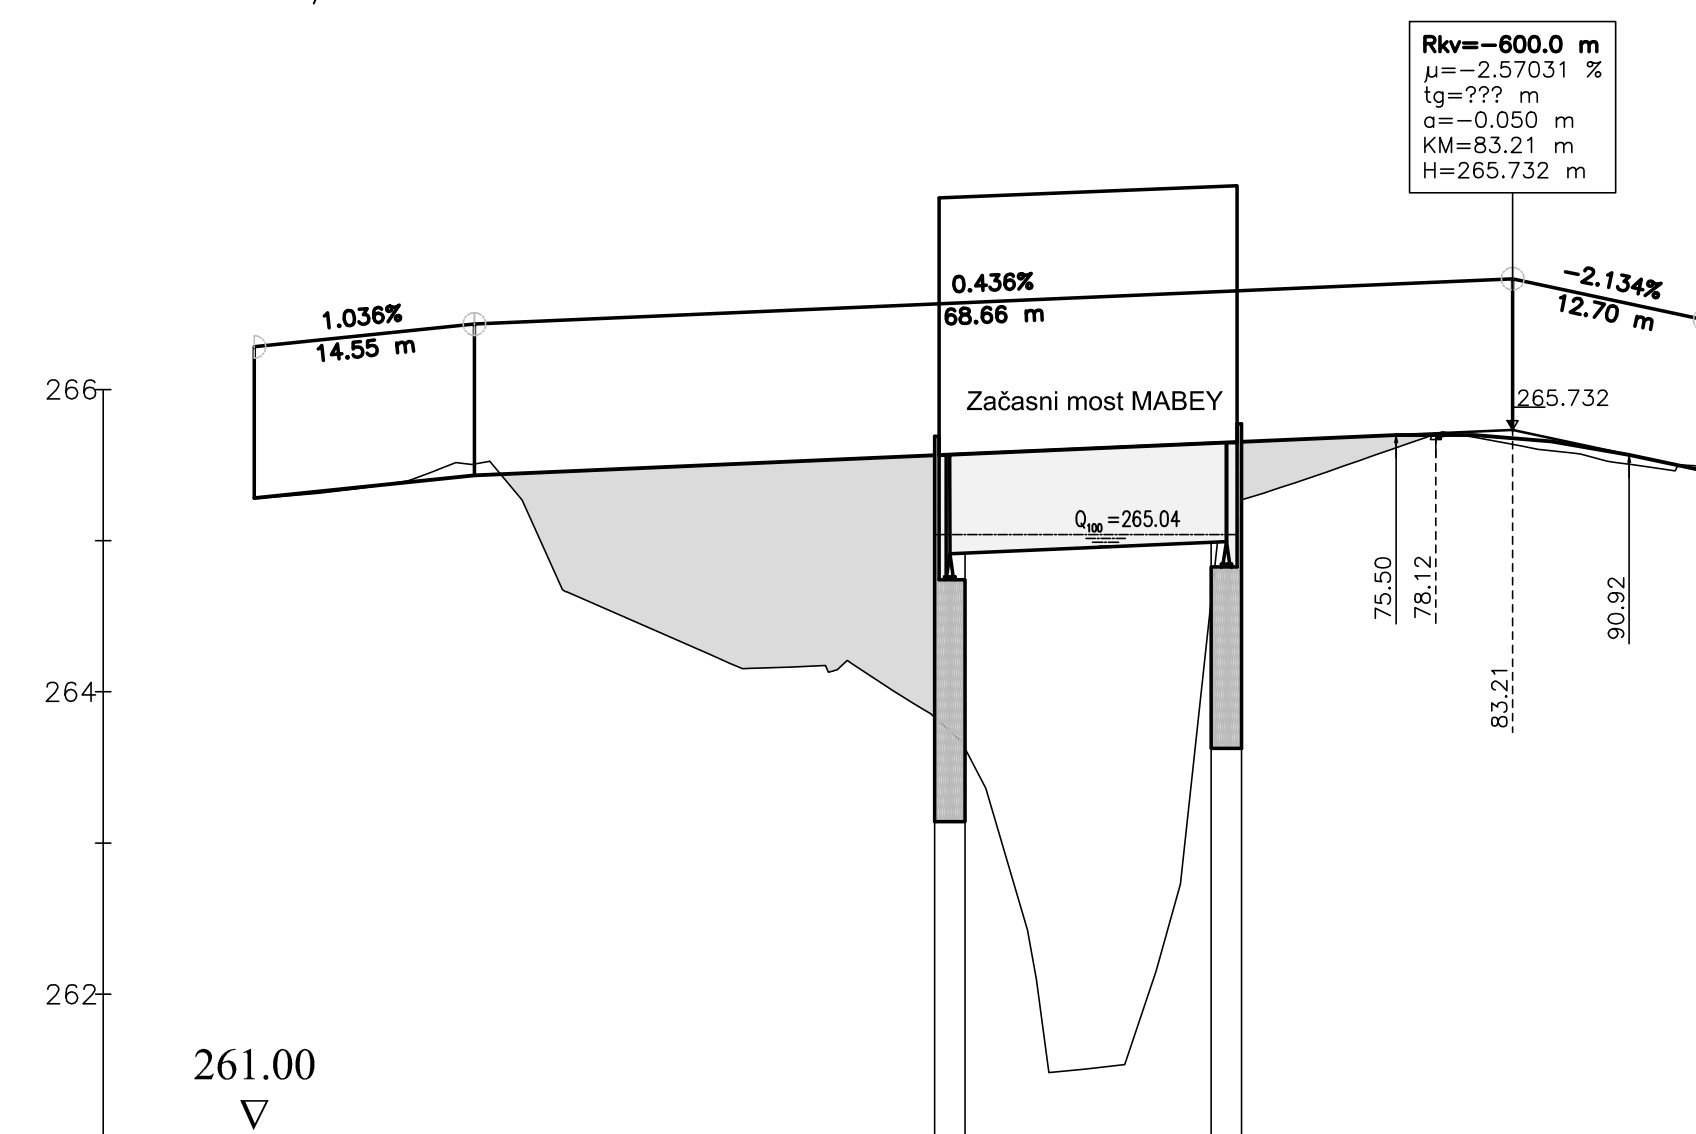

PROFIL	<div> <div>P1</div> <div>P2</div> <div>16.29</div> <div>P3</div> <div>P4</div> </div> <div> <div>2.00</div> <div>2.00</div> </div>									
STACIONAŽA	<div>0.0</div> <div>44.99</div> <div>46.99</div> <div>63.28</div> <div>65.28</div>									
KOTE TERENA	<div>263.83</div> <div>263.63</div> <div>264.62</div> <div>265.27</div>									
KOTE NIVELETE	<div>265.57</div> <div>265.57</div> <div>265.65</div> <div>265.65</div>									
PREME IN KRIVINE	<div> <div>priključek na obstoječe</div> <div>R=25.00 d=9.98</div> <div>Prema d=17.11</div> <div>R=25.00 d=14.93</div> <div>Prema d=19.60</div> <div>R=15.00 d=13.78</div> <div>Prema d=1.41</div> <div>R=15.00 d=14.35</div> <div>priključek na obstoječe</div> </div>									
VZDOLŽNI NAKLONI	<div> <div>1.036%</div> <div>14.55m</div> <div>0.436%</div> <div>60.95m</div> </div>									
PREČNI NAGIBI										

PROJEKTANT:		INVESTITOR:	
			
GINEX International d.o.o. PROJEKTIVNI BIRO IZS G-0486		REPUBLIKA SLOVENIJA MINISTRSTVO ZA PROMET DIREKCIJA REPUBLIKE SLOVENIJE ZA CESTE	
POREKVALJEČ:			
OGOVORNI VOĐA PROJEKTA:		CESTA / LOKACIJA:	
Dalibor STANIČ, u.d.i.g.	IDENT. ŠT. IZS: G-3154	REGIONALNA CESTA R3-651/1198 TREBNJE - NOVO MESTO (BUČNA VAS)	
OGOVORNI PROJEKTANT:		OBJEKT:	
Dalibor STANIČ, u.d.i.g.	IDENT. ŠT. IZS: G-3154	MOST ČEZ TEMENICO v km 1+940	
PROJEKTANT SODELAV:		OPIS RISBE:	
Domagoj BACIČ, u.d.i.g.	IDENT. ŠT. IZS: G-0237	CESTNE PODLOGLE MOSTU Gradbena situacija ovoza Vzdolžni profil ovoza 1:500, 1:500/50	
PROJEKTANT SODELAV:		MERILO:	
Viljem KOVAC	IDENT. ŠT. IZS: G-0237	ŠT. PROJEKTA: 102-11E ŠT. NAKRTA: 102-11E/3-1 VRSTA NACRTA: 3/1 Nacrđ gradbenih konstrukcij in drugi gradbeni nacrđ ŠIFRA OC: CC-SI 2141	
PROJEKTANT SODELAV:		VRSTA PROJEKTA:	
Viljem KOVAC	IDENT. ŠT. IZS: G-0237	PZI	
ŠT. ODBEKA:		DATUM PROJEKTA:	
1198	ARHIVSKA ŠT.: FAZA/OBJEKT:	oktober 2011	
	004/2160	DATUM RISBE: januar 2011	
ŠT. ODBEKA:		ŠIFRA RISBE:	
1198	ARHIVSKA ŠT.: FAZA/OBJEKT:	PROSTOR ZA ČRTNO KODO:	
	004/2160	G.102 G.142	
ŠT. PRILoge: 07		AVTOR RISBE:	
		GINEX International d.o.o.	
		IDENT. ŠT. RISBE:	
		102-11E/3-1/07	
Vse pravice pridržane. Projektna dokumentacija je last podjetja Ginex International d.o.o. ki jo tudi nosilec avtorskih pravic. Brez pisane odobritve ni dovoljen uporaba ali razmnoževanje dokumentacije ni v delih niti v kakršni koli drugi obliki.			