




CLASIFIKACIJSKI KOD PROJEKTA: 102-11E - POPL. 1. NACRT MOSTU/TEMENICA DELA RIBESE-98. OBSTOJEČI MOST. VEBZDOLG.

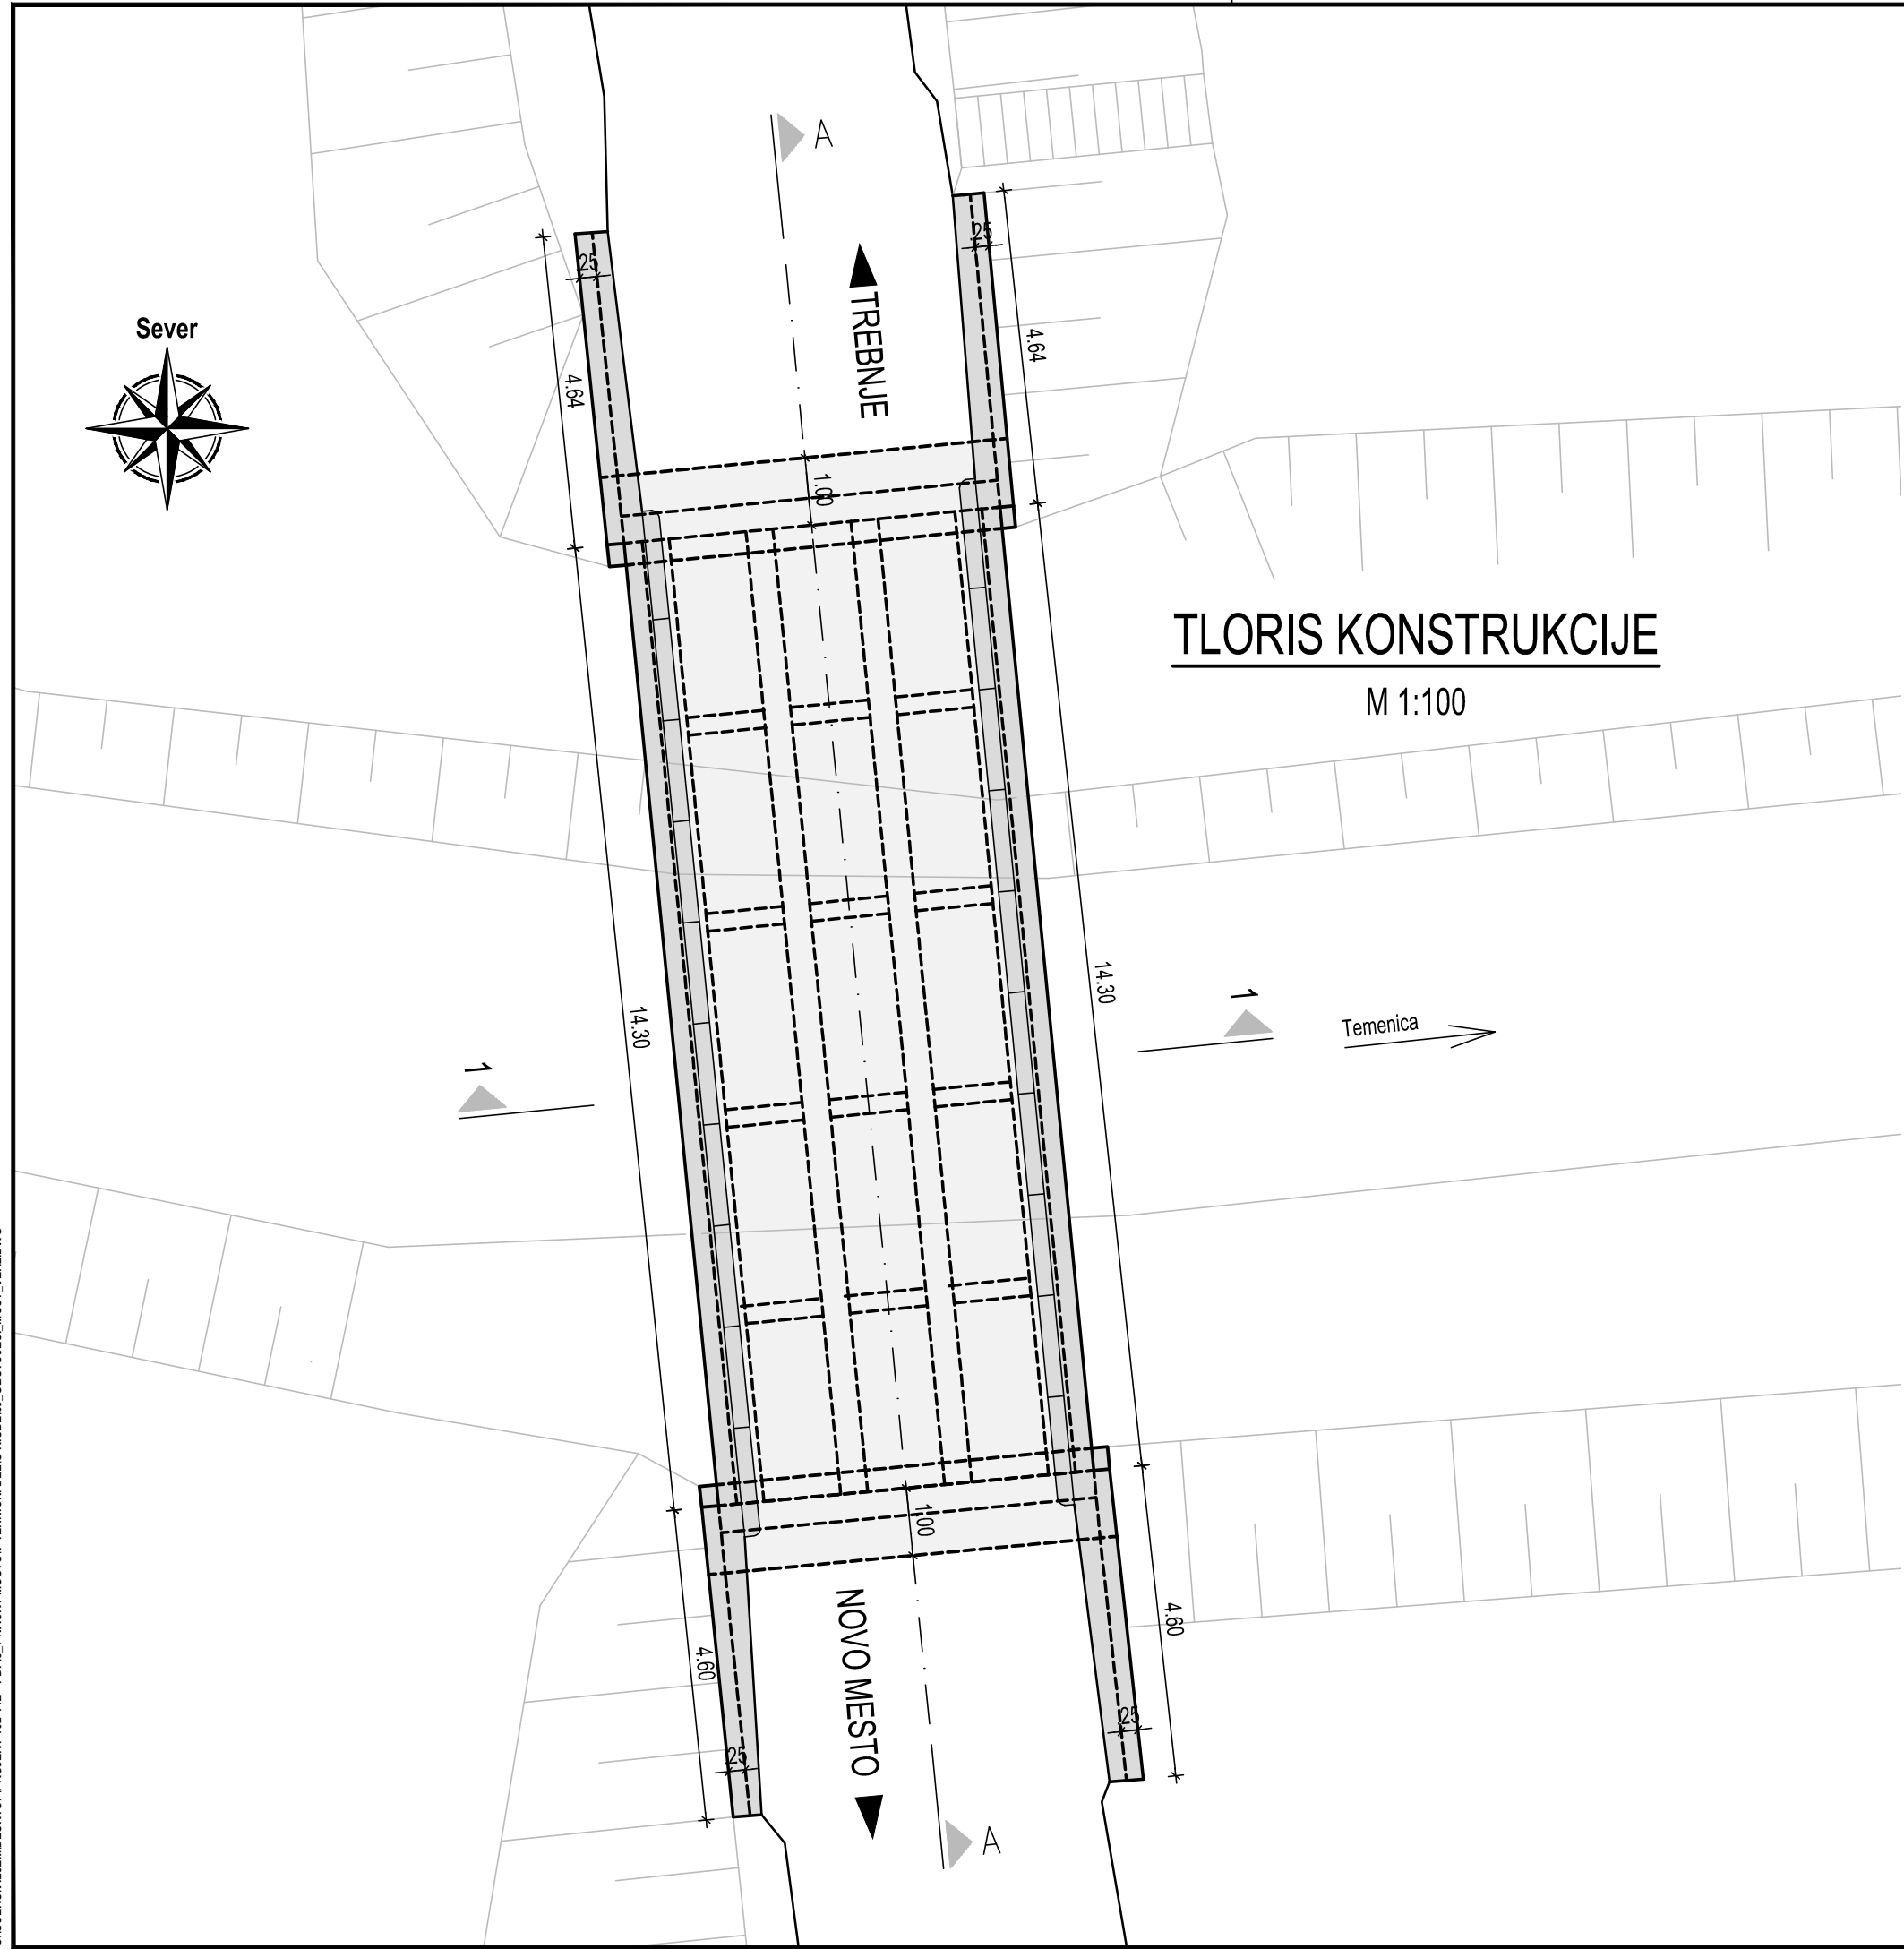


KARAKTERISTIČNI PREČNI PREREZ (1-1)

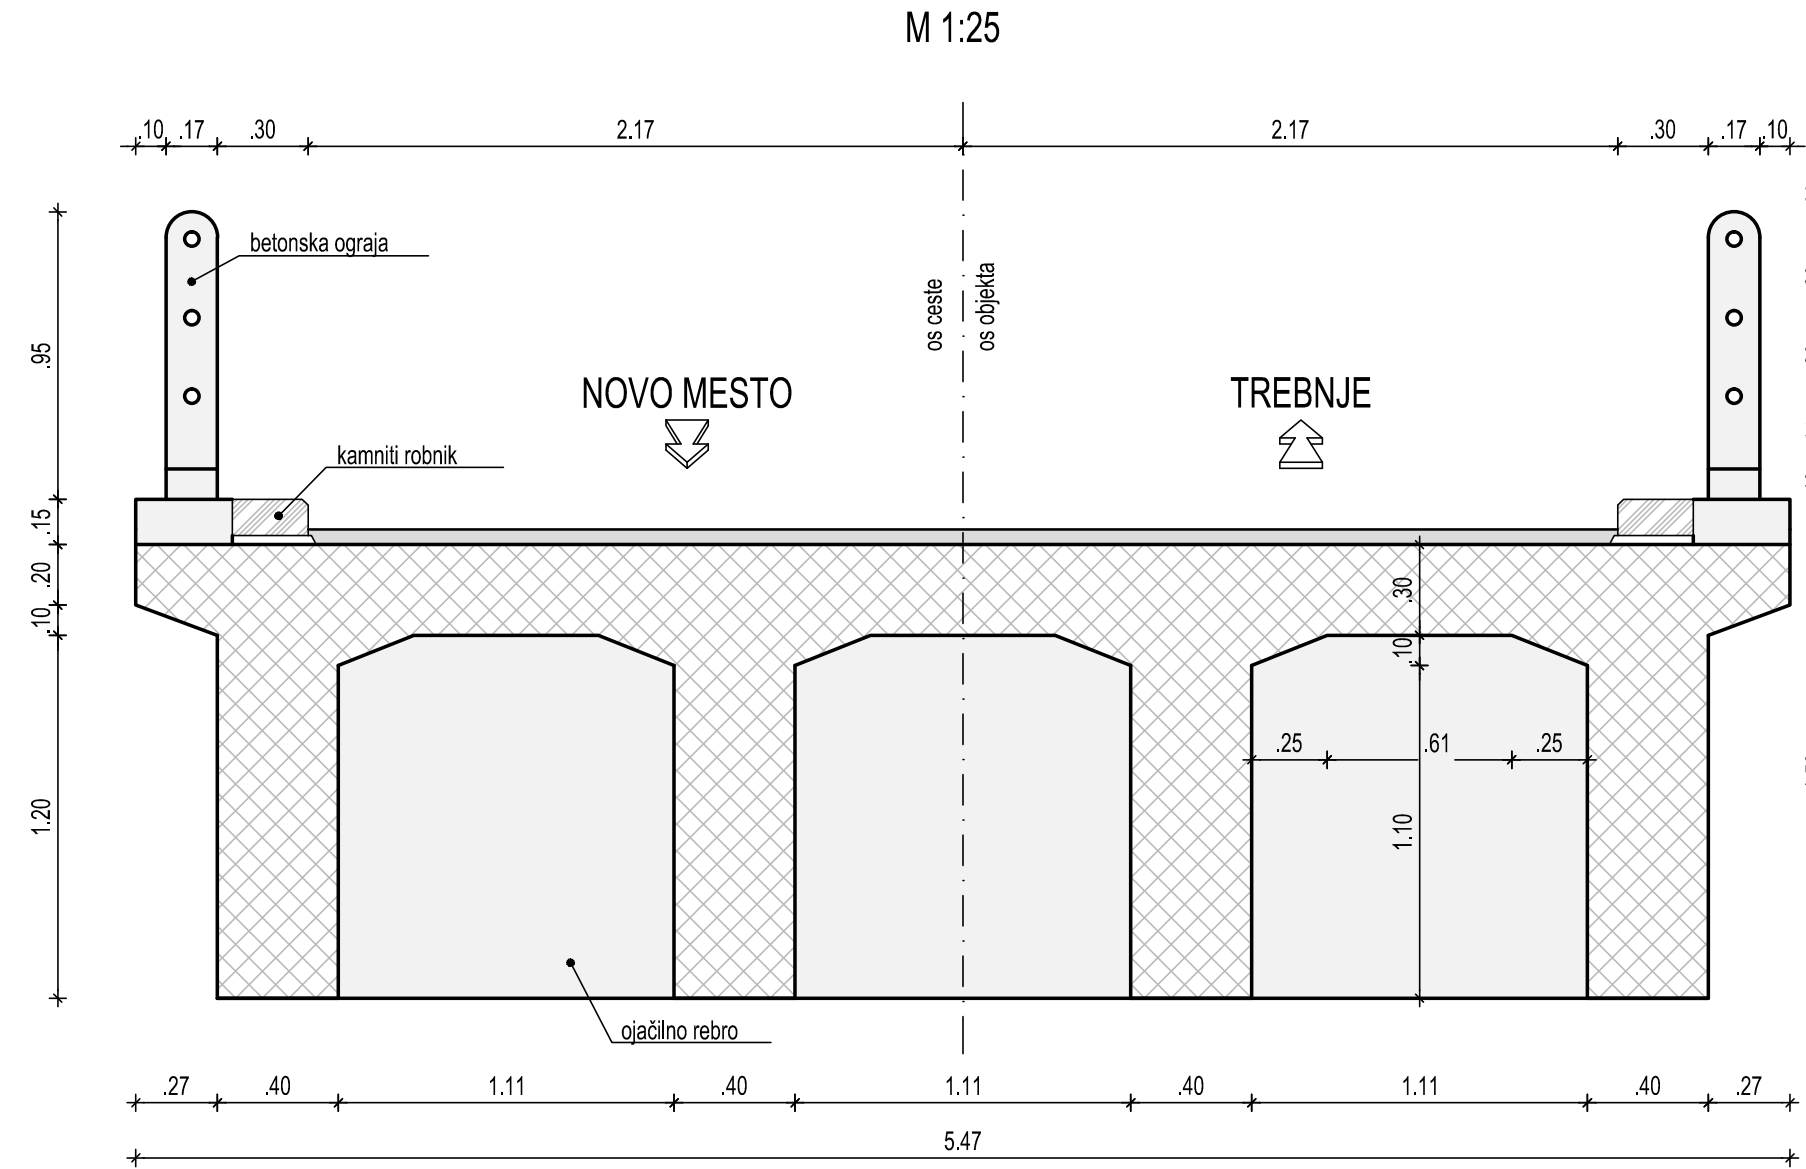

VZDOLŽNI PREREZ A-A

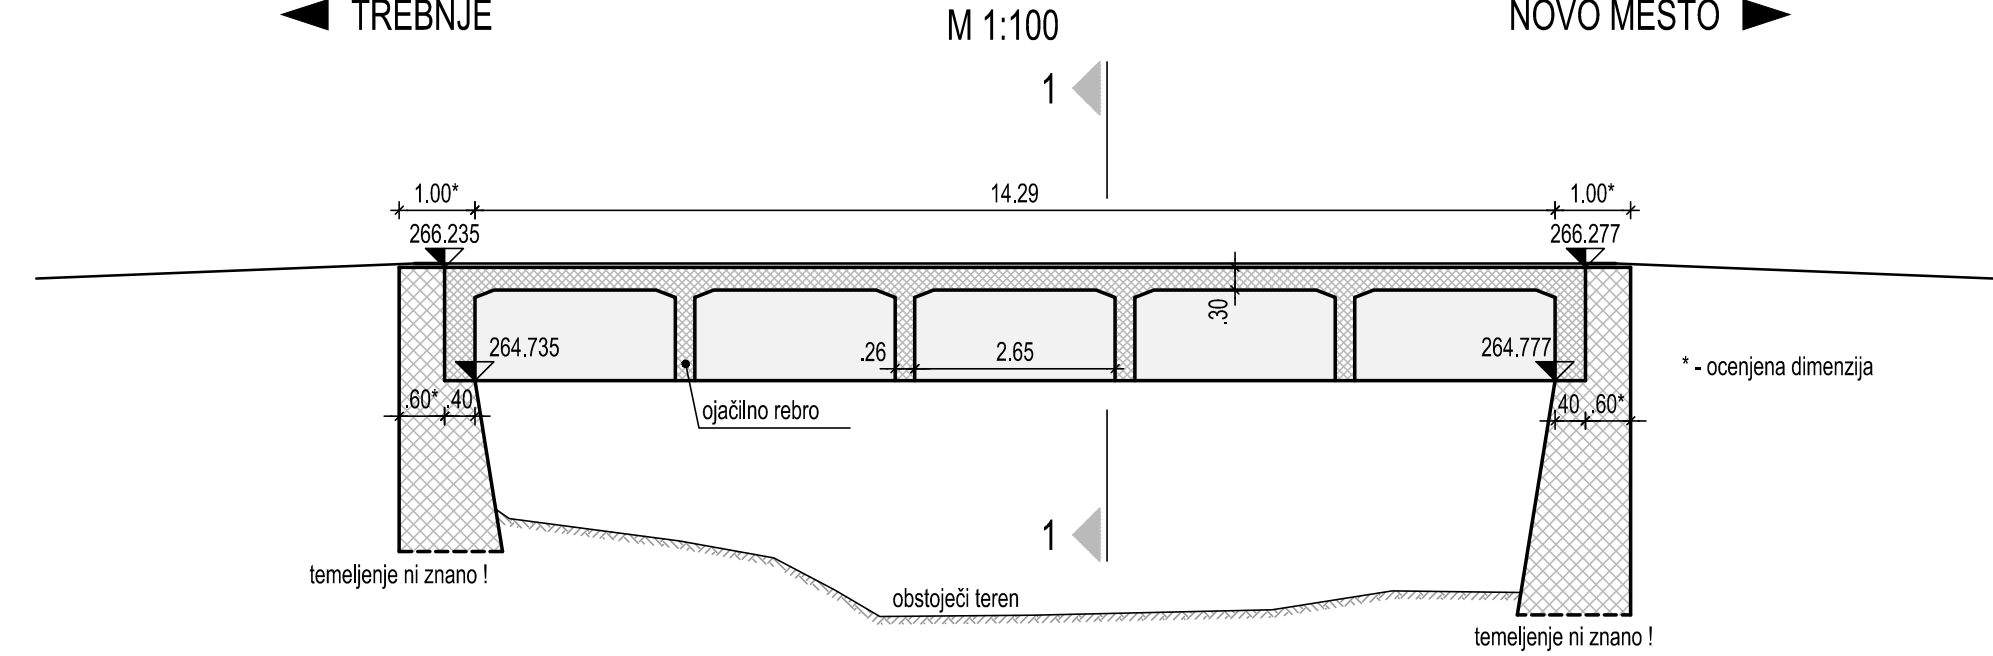

POGLED NA OBJEKT

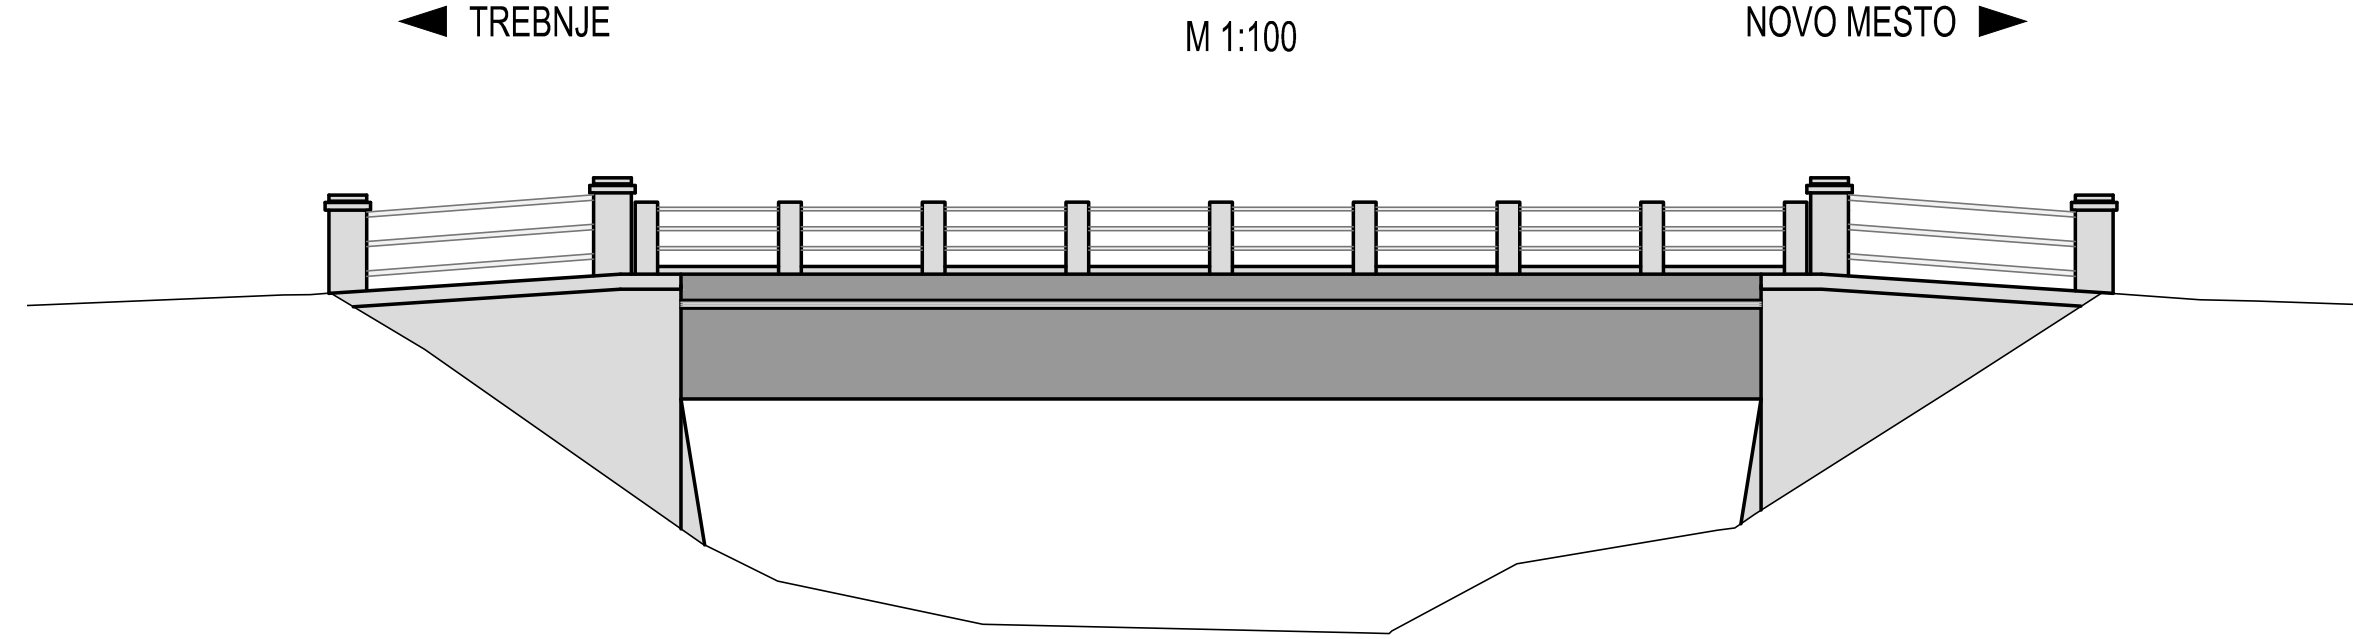

PODIZVAJALEC:

ODGOVORNI VOĐA PROJEKTA:
Dalibor STANIČ, u.d.i.g.

IDENT. ŠT. IZS:
G-3154

ODGOVORNI PROJEKTANT:
Dalibor STANIČ, u.d.i.g.

IDENT. ŠT. IZS:
G-3154

PROJEKTANT SODELAVEC:
Leon CIJAN, abs. gradb.

IDENT. ŠT. IZS:

PROJEKTANT SODELAVEC:

IDENT. ŠT. IZS:

ŠT. ODESKA:
1198

ARHIVSKA ŠT.:

FAZA/OBJEKT:
004/2160

ŠIFRA RIBSE:
**G.219, G.239
G.243, G.281**

PROSTOR ZA ČRTNO KODO:

ŠT. PRILoge:

09

AVTOR RIBSE:
GINEX International d.o.o.
IDENT. ŠT. RIBSE:
102-11E/3-1/09

Vse pravice pridržane. Projektna dokumentacija je last podjetja GINEX International d.o.o., ki je tudi nosilec avtorskih pravic. Brez pisan odobritve ni dovoljena uporaba ali razmnoževanje dokumentacije niti v delni niti v celotni količini drugih oblik.

INVESTITOR:



CESTA / LOKACIJA:
REGIONALNA CESTA R3-651/1198
TREBNJE - NOVO MESTO (BUČNA VAS)

OBJEKT:
MOST ČEZ TEMENICO v km 1+940

OPIS RIBSE:
**OBSTOJEČE STANJE - PRIKAZ RUŠITVE
Tloris konstrukcije, karakteristični prečni prerez,
vzdolžni prerez A-A, pogled na objekt
1:100/25**

MERLO:

ŠT. PROJEKTA:

102-11E

ŠT. NAČRTA:

102-11E/3-1

VRSTA NAČRTA:

3/1 Načrti gradbenih konstrukcij in drugi gradbeni načrti

ŠIFRA CC:

CC-SI 2141

VRSTA PROJEKTA:

PZI

DATUM PROJEKTA:

oktober 2011

DATUM RIBSE:

oktober 2011