



KARAKTERISTIČNI PREČNI PREREZ

M 1:25

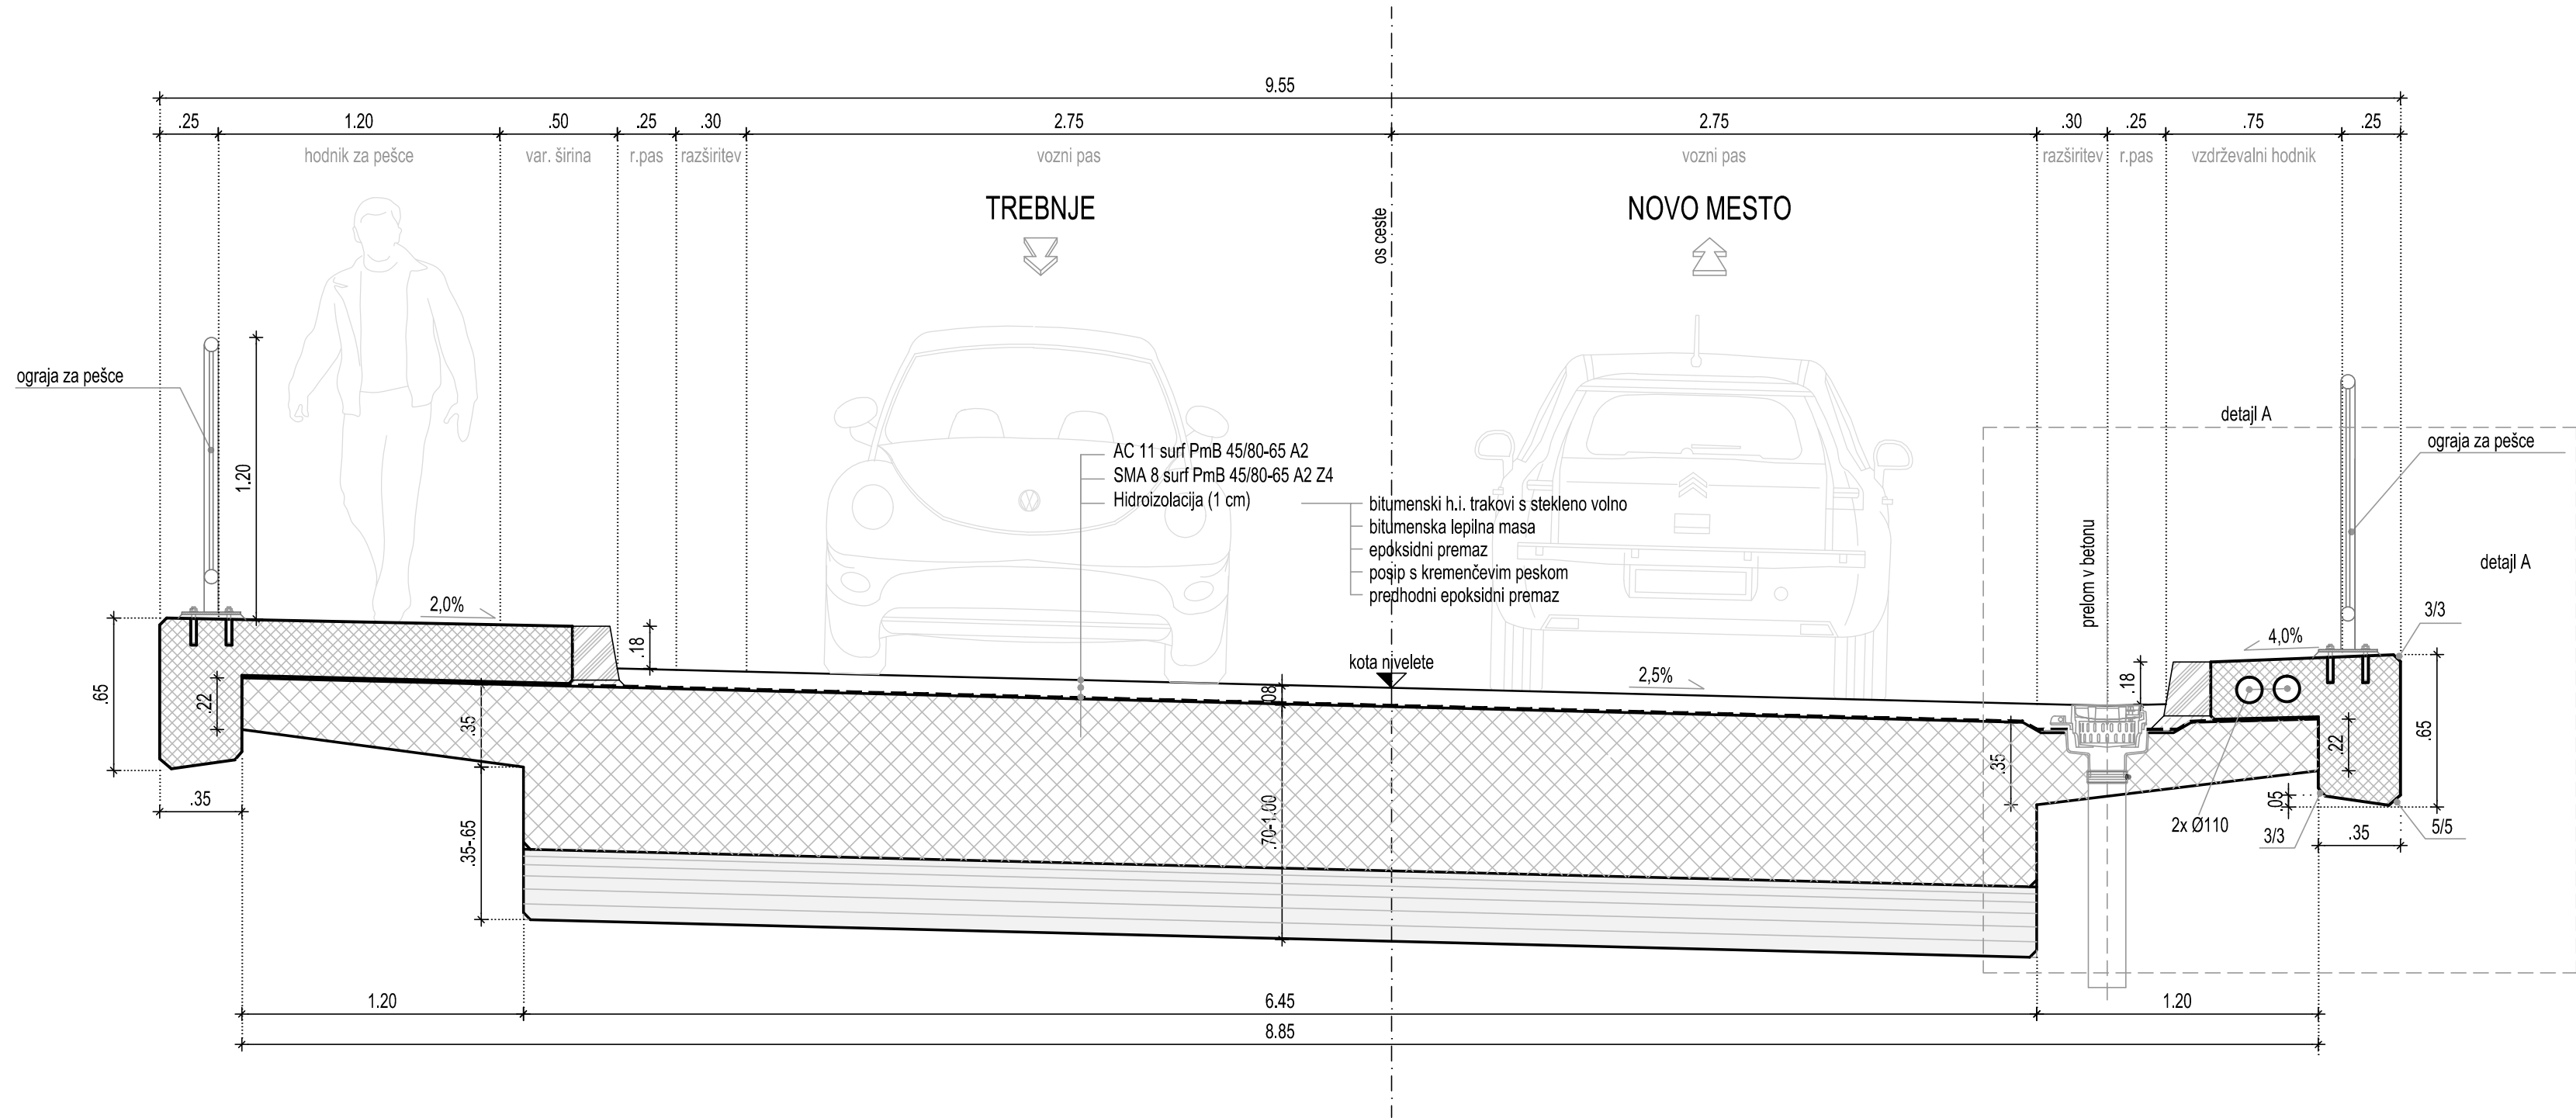

DETAJL OGRAJE

M 1:10

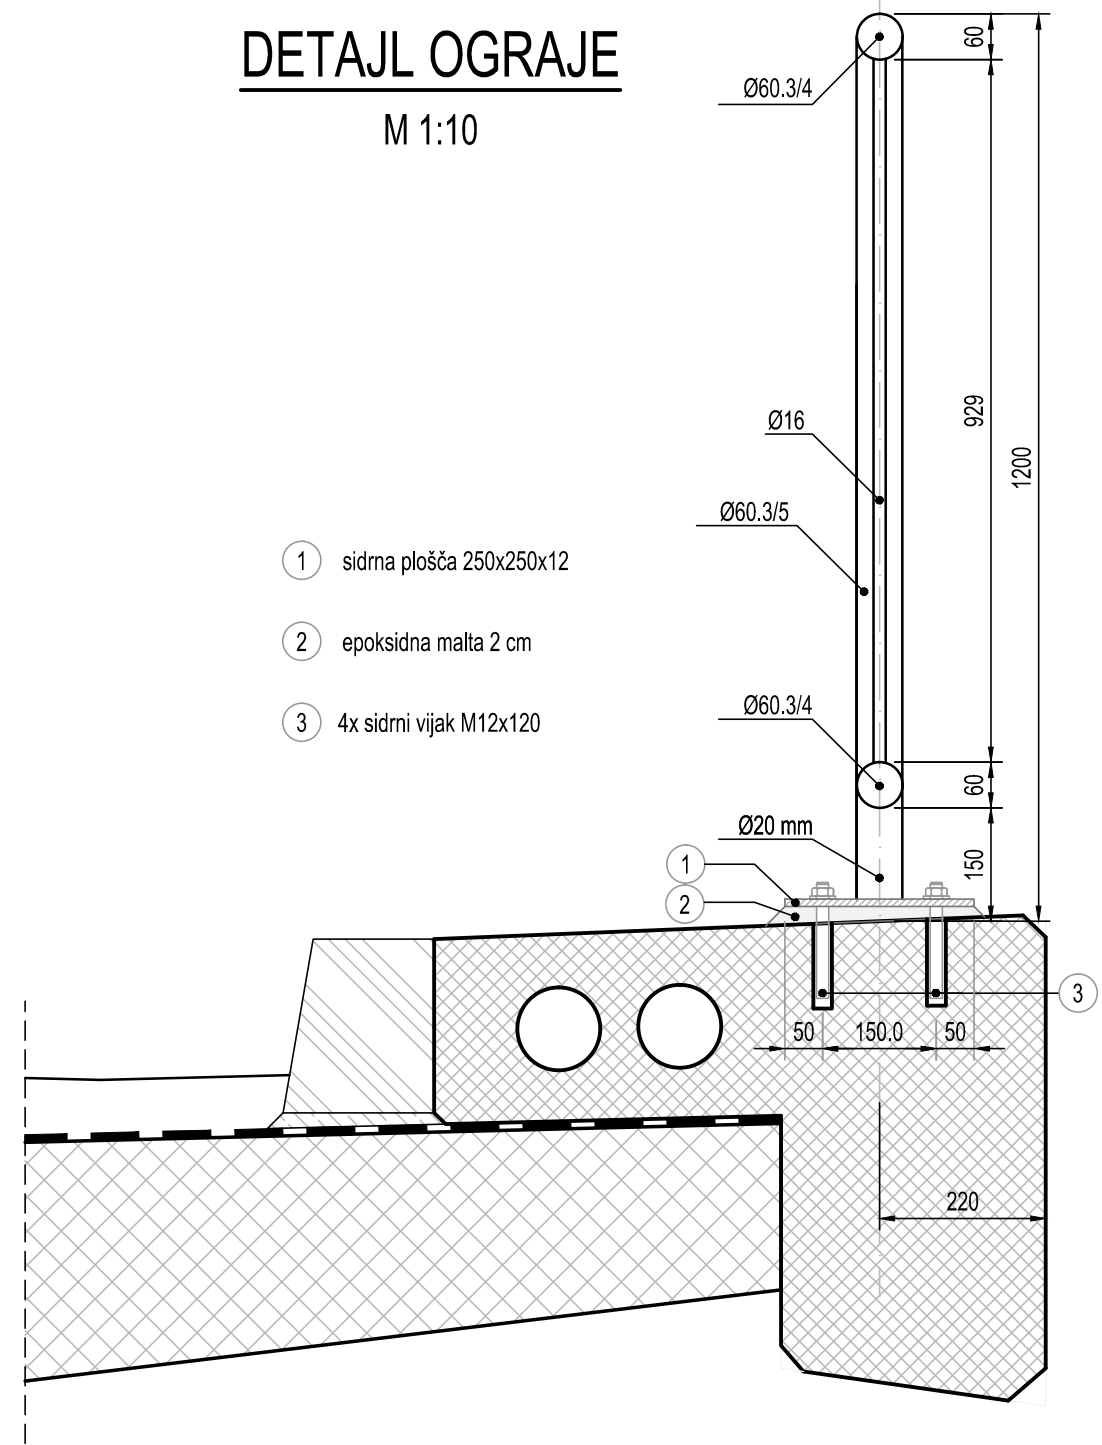


| KARAKTERISTIKE MATERIALOV PO SIST EN 206-1 |  |           |               |
|--|--|-----------|---------------|
| ELEMENT                                    | BETON                                    | ARMATURA  | ZAŠČITNI SLOJ |
| HODNIKI IN ROBNİ VENCI                     | C30/37, PV-II, XF4, XD3, Dmax=32 mm, AB* | B500 B    | 4.5 cm        |
| ZGORNJA KONSTRUKCIJA                       | C30/37, PV-I, XF2, XD1, Dmax=32 mm, AB   | B500 B    | 4.5 cm        |
| OPORNIK, KRILA IN ZIDOVI                   | C30/37, PV-I, XF2, XD1, Dmax=32 mm, AB   | B500 B    | 5.0 cm        |
| TEMELJI                                    | C30/37, PV-I, XC2, Dmax=32 mm, AB        | B500 B    | 5.0 cm        |
| PODLOŽNI BETON                             | C12/15, XC0, Dmax= 16mm                  | NEARMIRAN |               |
| BETON ZA TLAKOVANJE JARKA                  | C20/25, XC0, Dmax= 16mm                  | NEARMIRAN |               |

\*Opomba: AB-armiran beton

IZVEDBA PO PRINCIPU BELE KADI !

DETAJL A

M 1:20

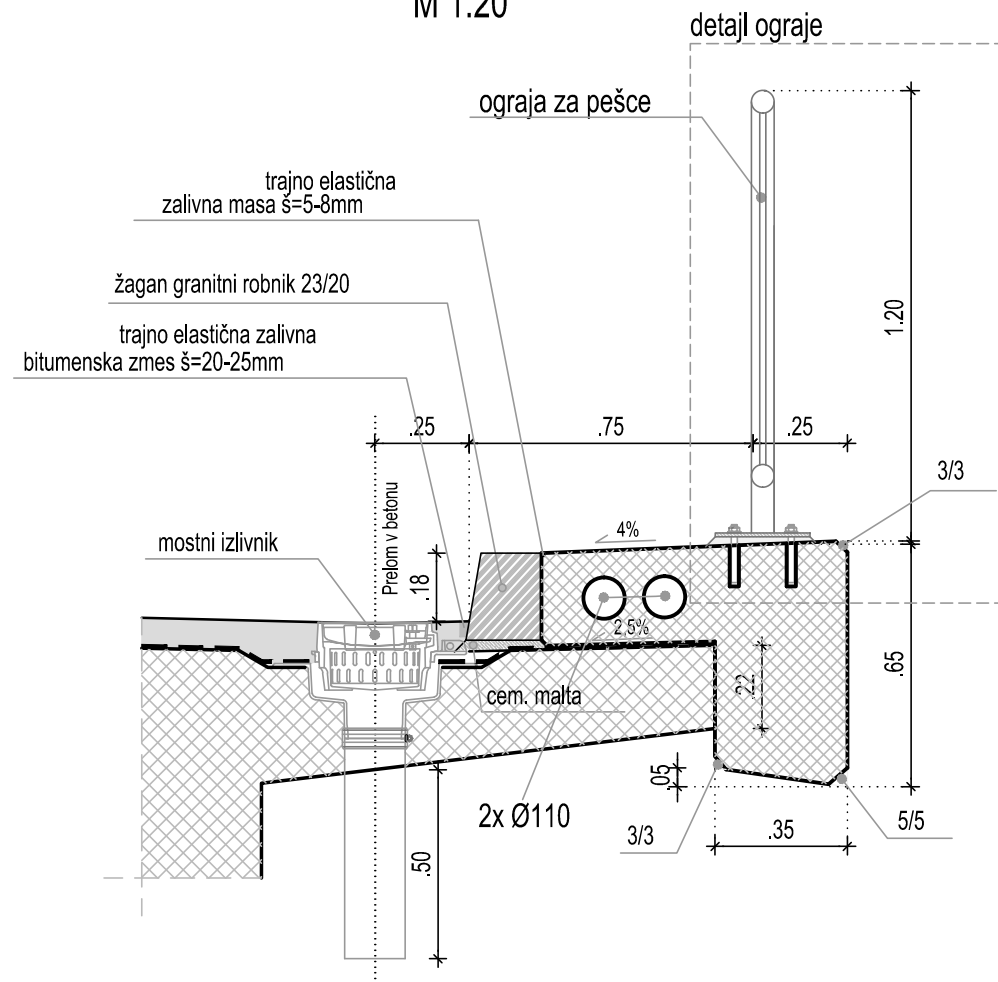

**GINEX**  
International d.o.o.  
PROJEKTIVNI BIRO  
IZS G-0486

PROJEKTANT:

PODIZVAJALEC:

ODGOVORNI VOĐA PROJEKTA:  
**Dalibor STANIČ, u.d.i.g.**

ODGOVORNI PROJEKTANT:  
**Dalibor STANIČ, u.d.i.g.**

PROJEKTANT SODELAVEC:

PROJEKTANT SODELAVEC:

ŠT. ODOBEKA:  
**1198**

ARHIVSKA ŠT.:

FAZA/OBJEKT:  
**004/2160**

ŠIFRA RISBE:  
**G.239  
G.251**

ŠT. PRILoge:  
**11**

**REPUBLIKA SLOVENIJA**  
MINISTRSTVO ZA PROMET  
DIREKCIJA REPUBLIKE  
SLOVENIJE ZA CESTE

CESTA / LOKACIJA:

REGIONALNA CESTA R3-651/1198  
TREBNJE - NOVO MESTO (BUČNA VAS)

OBJEKT:

**MOST ČEZ TEMENICO v km 1+940**

OPIS RISBE:

**PROJEKTIRANO STANJE  
Karakteristični prečni prerez  
Detajl A  
1:25/20**

MERILO:

**ŠT. PROJEKTA: 102-11E**  
**ŠT. NAČRTA: 102-11E/3-1**  
**VRSTA NAČRTA: 3/1 Načrti gradbenih konstrukcij in drugi gradbeni načrti**  
**ŠIFRA CC: CC-SI 2141**

VRSTA PROJEKTA:

**PZI**

DATUM PROJEKTA:

**oktober 2011**

DATUM RISBE:

**julij 2013**

PROSTOR ZA ČRTNO KODO:

AVTOR RISBE:

**GINEX International d.o.o.**

IDENT. ŠT. RISBE:

**102-11E/3-1/11**

Vse pravice pridržane. Projektna dokumentacija je last podjetja GINEX International d.o.o., ki je tudi nosilec avtorskih pravic. Brez pisne odobritve ni dovoljena uporaba ali razmnoževanje dokumentacije niti v delni niti v katerikoli drugi obliki.