



## M 1:50


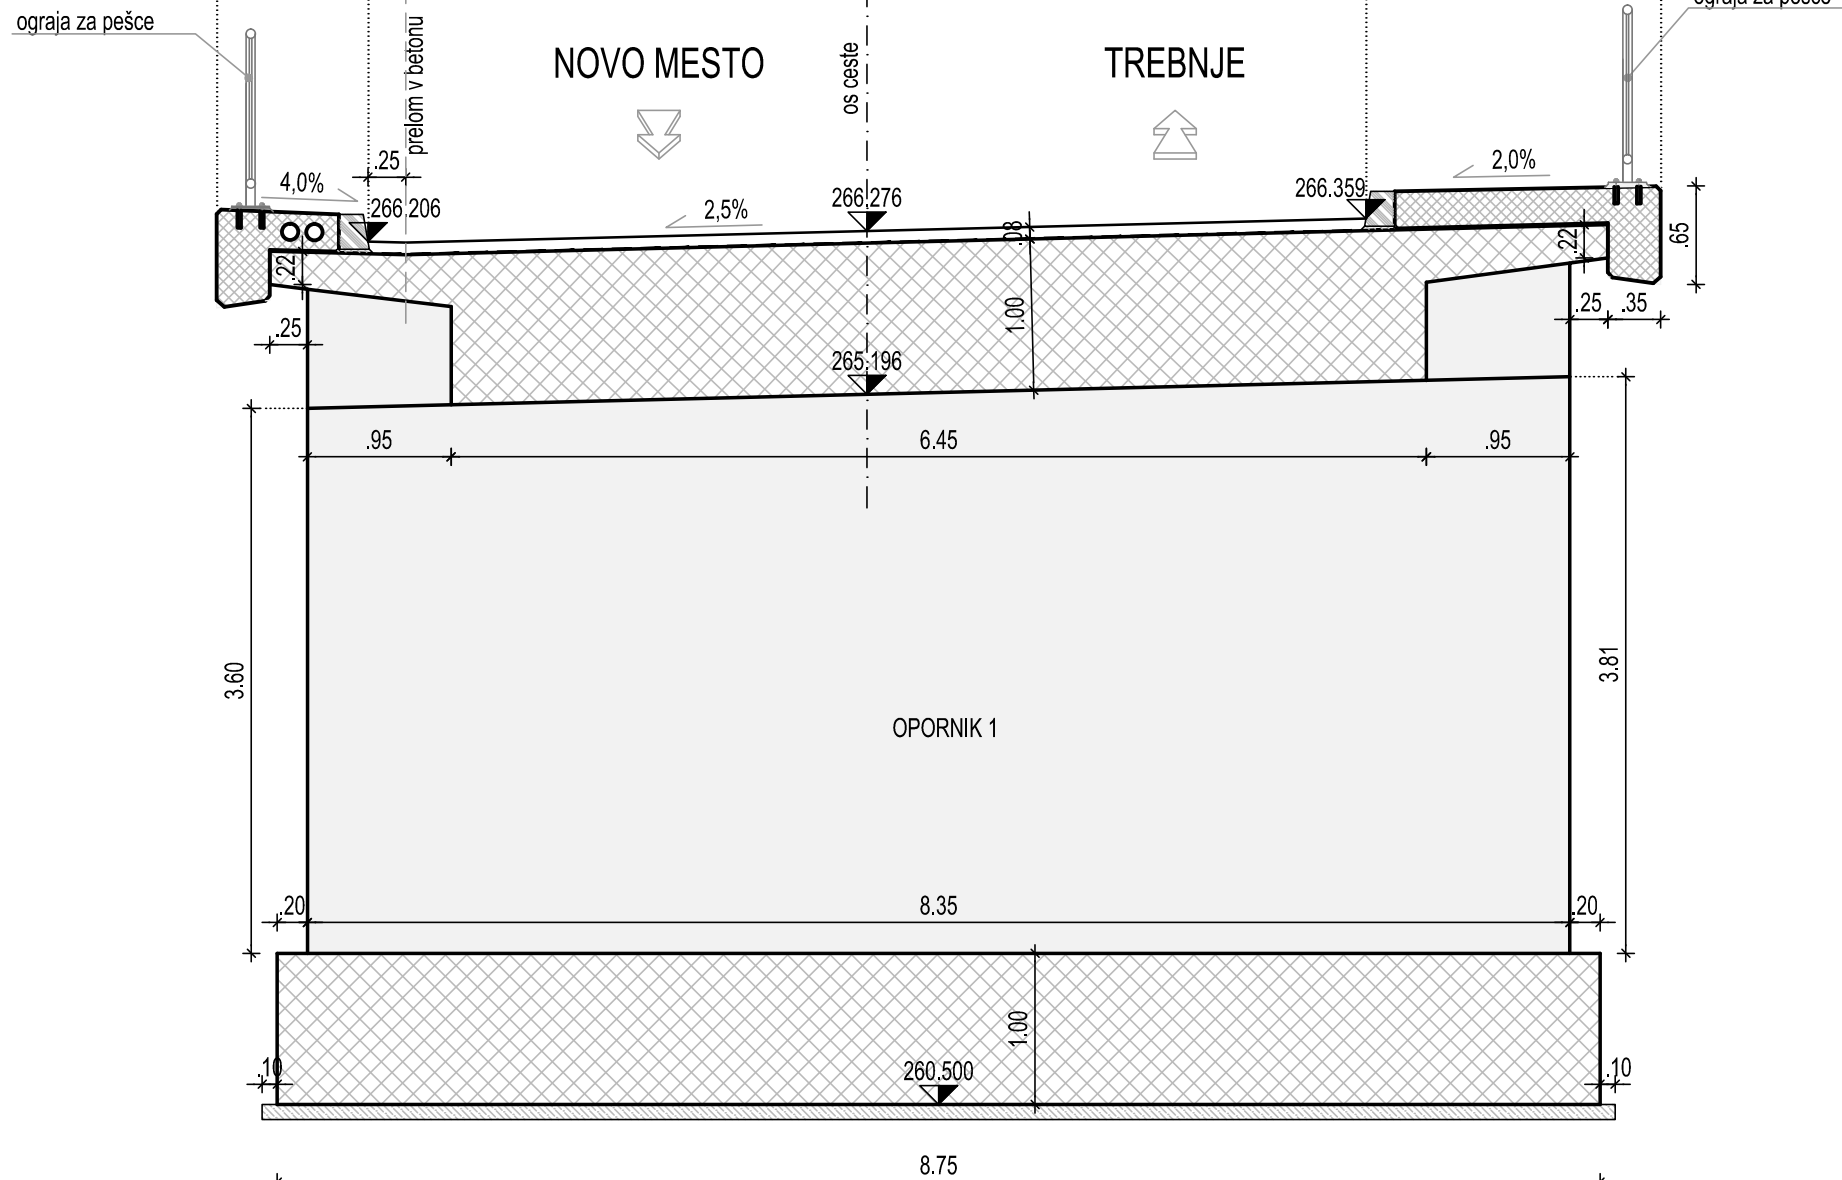


## M 1:50

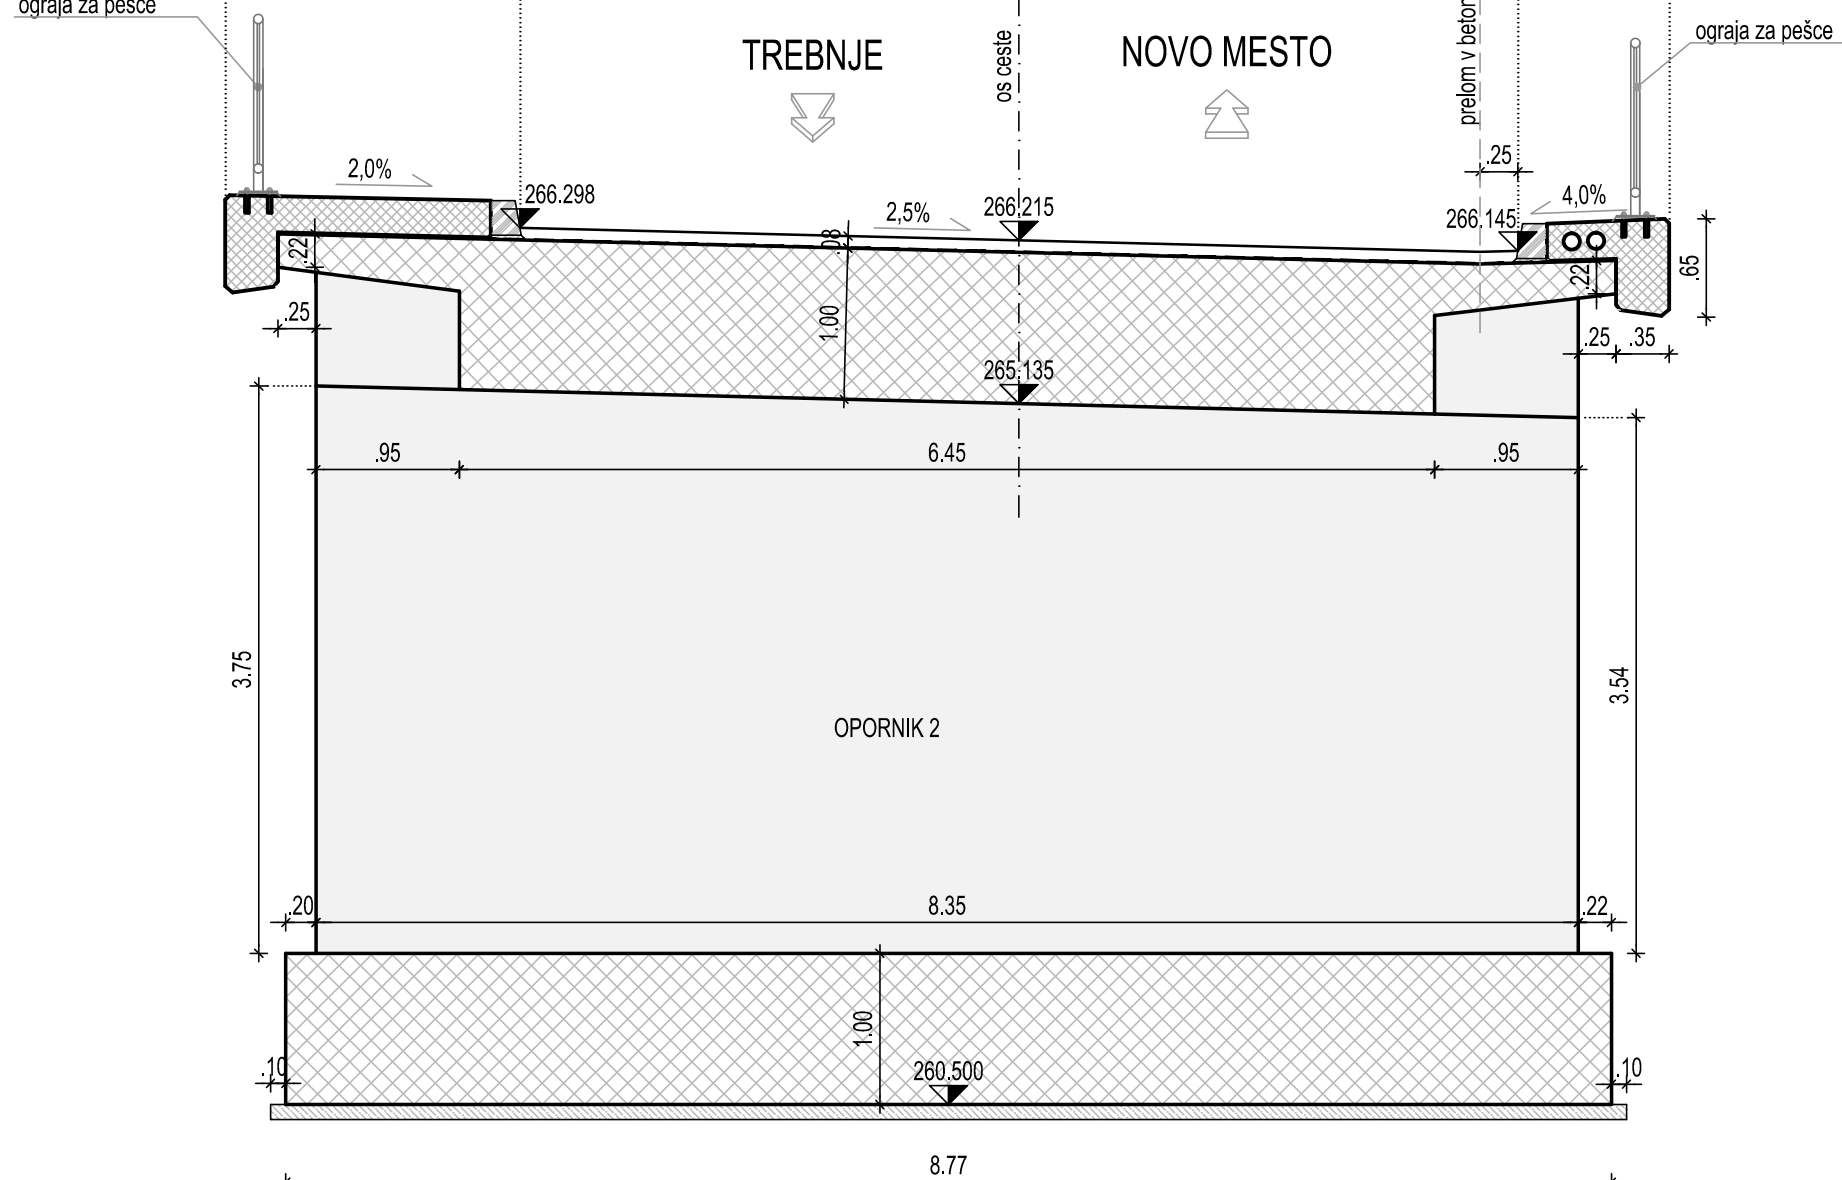

(PO OSI STRUGE REGULACIJE)

M 1:50

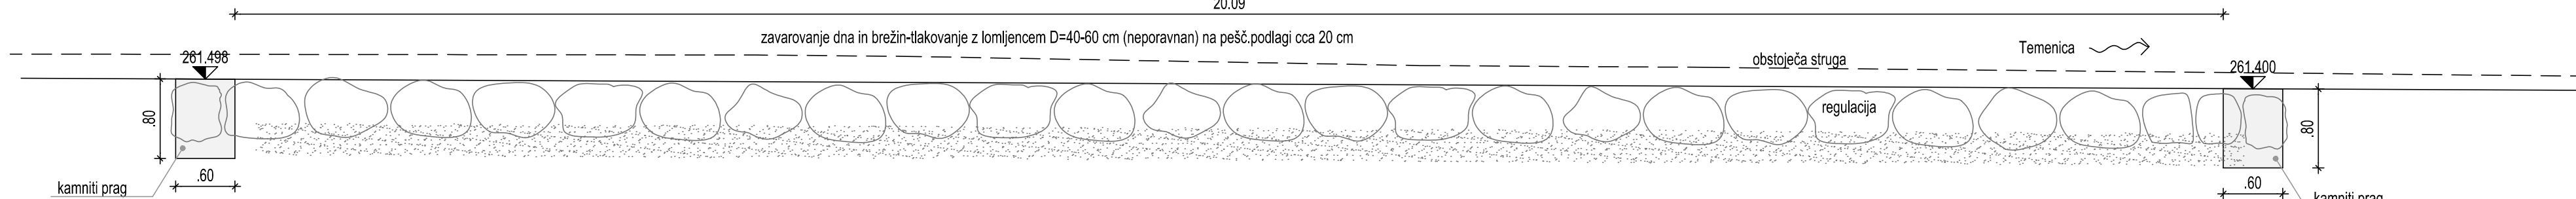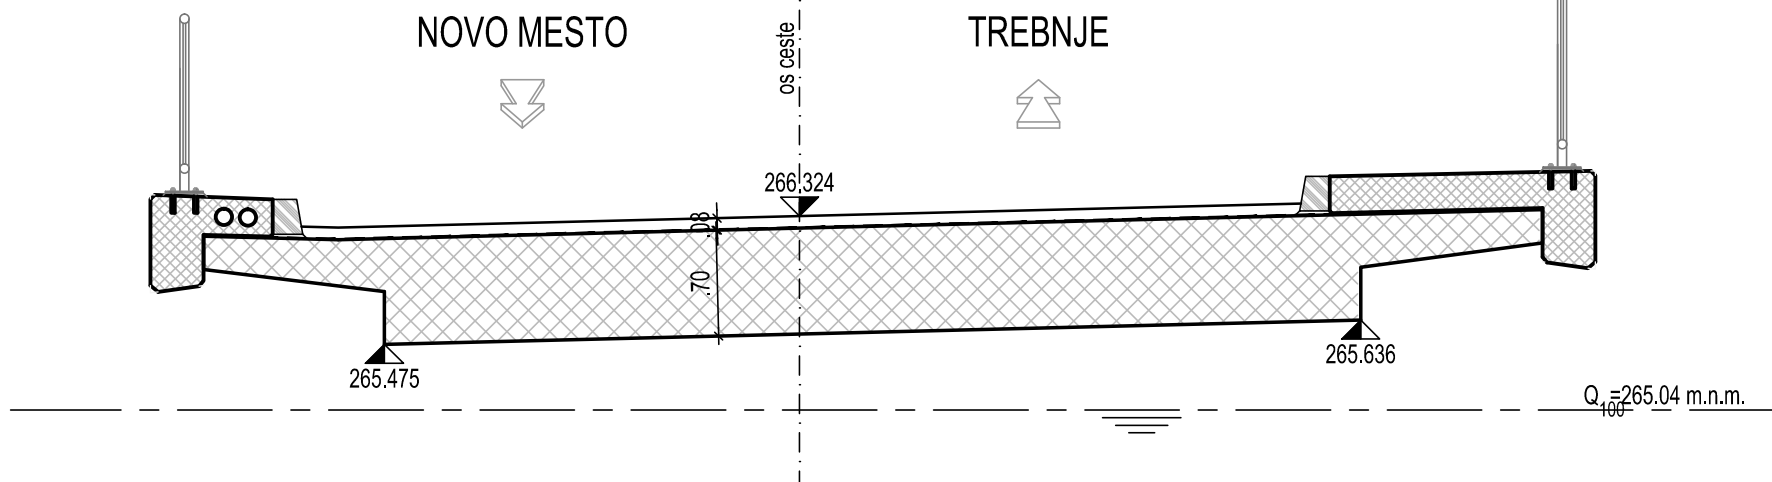

KARAKTERISTIKE MATERIALOV PO SIST EN 206-1			
ELEMENT	BETON	ARMATURA	ZAŠČITNI SLOJ
HODNIKI IN ROBNJI VENCI	C30/37, PV-II, XF4, XD3, Dmax=32 mm, AB*	B500 B	4,5 cm
ZGORNJA KONSTRUKCIJA	C30/37, PV-I, XF2, XD1, Dmax=32 mm, AB	B500 B	4,5 cm
OPORNIK, KRILA IN ZIDIVI	C30/37, PV-I, XF2, XD1, Dmax=32 mm, AB	B500 B	5,0 cm
TEMELIJI	C30/37, PV-I, XC2, Dmax=32 mm, AB	B500 B	5,0 cm
PODLOŽNI BETON	C12/15, XC0, Dmax= 16mm	NEARMIRAN	
BETON ZA TLAKOVANJE JARKA	C20/25, XC0, Dmax= 16mm	NEARMIRAN	

\*Opomba: AB-armiran beton

IZVEDBA PO PRINCIPU BELE KADI !

PROJEKTANT:		INVESTIR:	
			
<b>GINEX</b> International d.o.o. PROJEKTI VARNI BIRO IZS G-0466		<b>REPUBLIKA SLOVENIJA</b> MINISTRSTVO ZA PROMET DIREKCIJA REPUBLIKE SLOVENIJE ZA ČESTE	
<hr/>			
POSREDOVALEC:		CESTA I/LOKALCA:	
		REGIONALNA CESTA R-65/11198 TREBUNJE - NOVO MESTO (BUČNA VAS)	
		OBJEKT:	
		MOST ČEZ TEMENICO v km 1+940	
		OPS. RIBE:	
		PROJEKTIRANO STANJE Prečni prezrez: 1-1, 2-2, 3-3	
		VERZLO:	
		1:50	
ODGOVORNI VOJKA PROJEKTA:		ŠT. PROJEKTA:	
Dalibor STANIČ, u.d.i.g.	IDENT. ŠT. IZS: G-3154	102-11E	
		ŠT. NAČRTA:	
		102-11E/3-1	
ODGOVORNI PROJEKTANT:		VISTA NAČRTA:	
Dalibor STANIČ, u.d.i.g.	IDENT. ŠT. IZS: G-3154	3/1 Načrt gradbenih konstrukcij in drugi gradbeni načrti	
		ŠIFRA CO:	
		CC-SI 2141	
PROJEKTANT SODOLAVEC:		VISTA PROJEKTA:	
Amel Hodžić, d.i.g.	IDENT. ŠT. IZS: /	PZI	
		DATUM PROJEKTA:	
		oktober 2011	
PROJEKTANT SODOLAVEC:		DATUM RIBE:	
		julij 2013	
<hr/>			
ŠT. ODEKA:	ARHIVSKA ŠT.:	ŠIFRA RIBE:	PROSTOR ZA CRTHO KODU:
1198		G.239	
<hr/>			
ŠT. PRILOGE: 12		AVTOR RIBE:	
		GINEX International d.o.o.	
		IDENT. ŠT. RIBE:	
		102-11E/3-1/2	
<hr/>			
Vse pravice pridržane. Pregledna dokumentacija je last podjetja Ginox International d.o.o., nje ni bod-nosilec kakršnih pravic. Brez pisan odobrenja ni dovoljena uporaba ali razmnoževanje dokumentacije niti v delni niti v celotni ali drugo obliki.			