


M 1:100

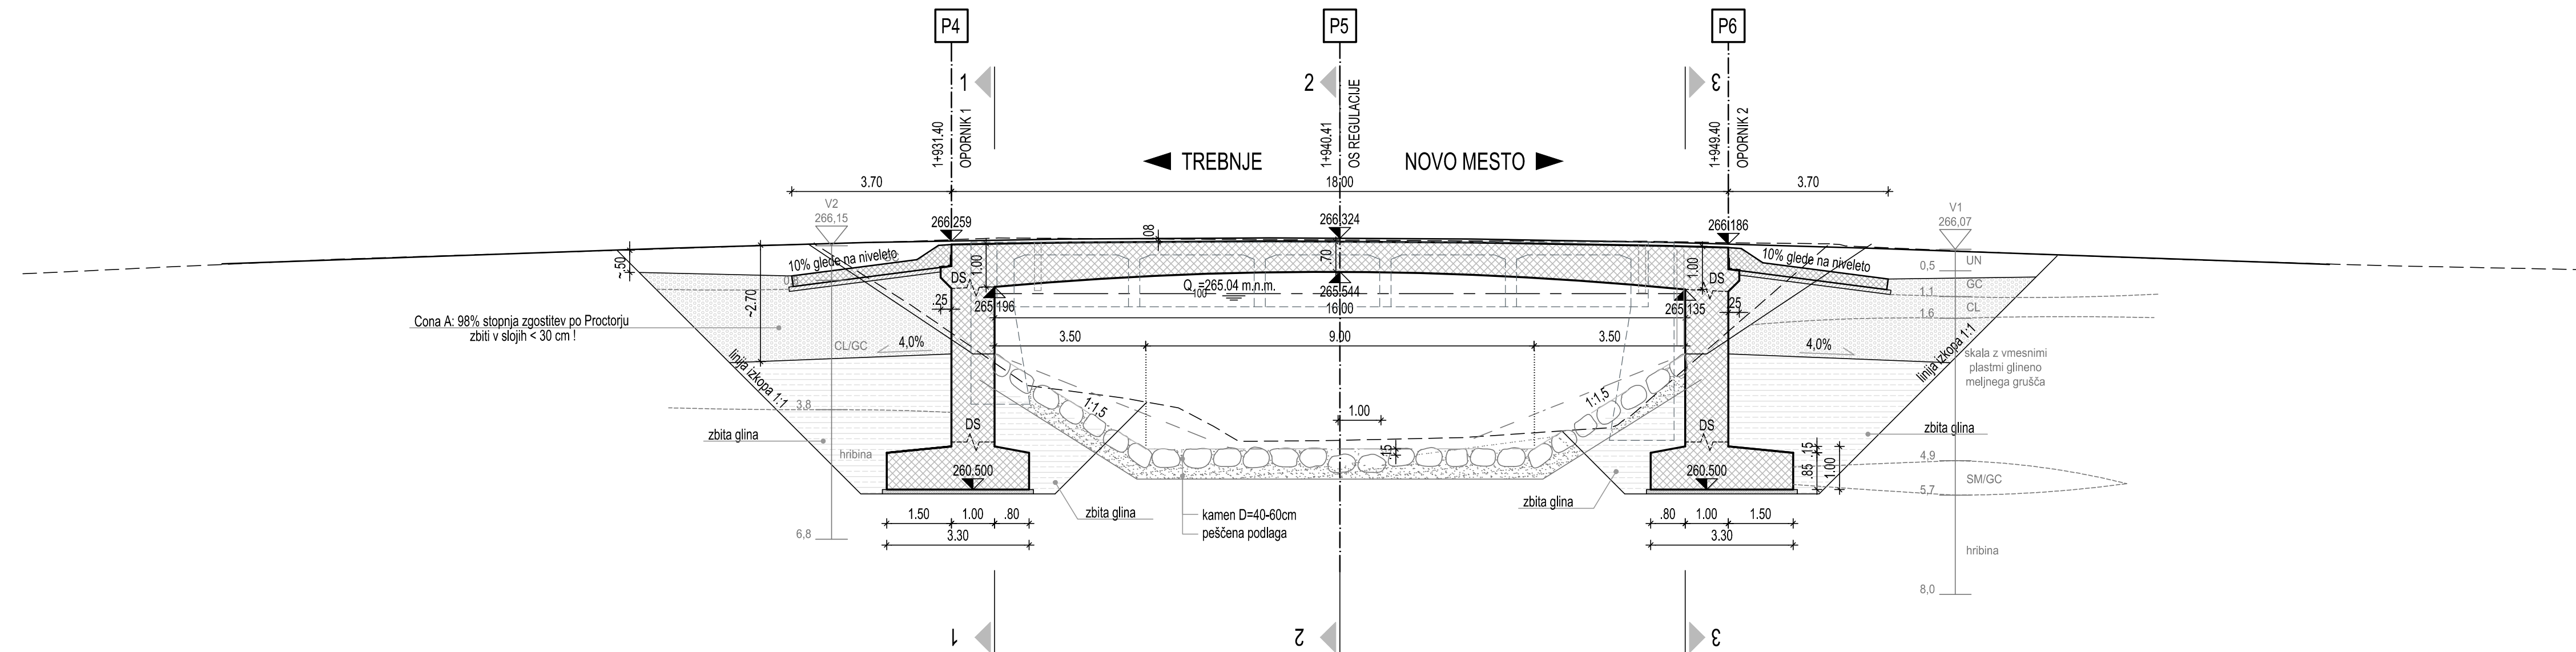

| ELEMENT                   | BETON                                    | ARMATURA  | ZAŠČITNI SLOJ |
|---------------------------|--|-----------|---------------|
| HODNIKI IN ROBNJI VENCI   | C30/37, PV-II, XF4, XD3, Dmax=32 mm, AB* | B500 B    | 4.5 cm        |
| ZGORNJA KONSTRUKCIJA      | C30/37, PV-I, XF2, XD1, Dmax=32 mm, AB   | B500 B    | 4.5 cm        |
| OPORNIKI, KRILA IN ZIDovi | C30/37, PV-I, XF2, XD1, Dmax=32 mm, AB   | B500 B    | 5.0 cm        |
| TEMELJII                  | C30/37, PV-I, XC2, Dmax=32 mm, AB        | B500 B    | 5.0 cm        |
| PODLOŽNI BETON            | C12/15, XC0, Dmax= 16mm                  | NEARMIRAN |               |
| BETON ZA TLAKOVANJE JARKA | C20/25, XC0, Dmax= 16mm                  | NEARMIRAN |               |

IZVEDBA PO PRINCIPU BELE KADI !

|   |  |   |  |
|---|--|---|--|
| PROJECTANT:<br> <b>GINEX</b><br>International d.o.o.<br>PROJEKTIVNI BIRO<br>IZS G-0486 |  | INVESTITOR:<br> <b>REPUBLIKA SLOVENIJA</b><br>MINISTRSTVO ZA PROMET<br>DIREKCIJA REPUBLIKE<br>SLOVENIJE ZA CESTE |  |
| PODIZAVALEC:  |  | CESTA / LOKACIJA: REGIONALNA CESTA R3-651/1198<br>TREBNJE - NOVO MESTO (BUČNA VAS)  |  |
| ODGOVORNI VODJA PROJEKTA:<br><b>Dalibor STANIČ, u.d.i.g.</b>  |  | OBJEKT: <b>MOST ČEZ TEMENICO v km 1+940</b>   |  |
| ODGOVORNI PROJEKTANT:<br><b>Dalibor STANIČ, u.d.i.g.</b>  |  | OPIS RIBE: <b>PROJEKTIRANO STANJE</b><br><b>Vzdolžni prerez A-A</b>   |  |
| PROJEKTANT SODELAVEC:   |  | MERILO: <b>1:100</b>  |  |
| PROJEKTANT SODELAVEC:   |  | ŠT. PROJEKTA: <b>102-11E</b><br>VŠTA NAČRTA: <b>102-11E/3-1</b><br>VŠTA NAČRTA: <b>3/1 Naštri gradbenih konstrukcij in drugi gradbeni načrti</b><br>ŠIFRA CC: <b>CC-SI 2141</b>                     |  |
| PROJEKTANT SODELAVEC:   |  | VRSTA PROJEKTA: <b>PZI</b><br>DATUM PROJEKTA: <b>oktober 2011</b>   |  |
| ST. ODESKA: <b>1198</b>   |  | DATUM RIBE: <b>januar 2012</b>  |  |
| ARHIVSKA ŠT.:   |  | STROJ. RIBE:  |  |
| <b>004/2160</b>   |  | PROSTOR ZA ČRTNO KODO:  |  |
| FAZA/OBJEKT:  |  | <b>G.243</b>  |  |
| AVTOR RIBE:   |  | GINEX International d.o.o.  |  |
| ID. ŠT. RIBE:   |  | <b>102-11E/3-1/13</b>   |  |

ŠT. PRILoge: **13**

Vse pravice pridržane. Projekta dokumentacija je lasti podjetja Ginex International d.o.o., ki je tudi nosilec avtorskih pravic. Brez pisme odobritve ni dovoljena uporaba ali razmnoževanje dokumentacije niti v delni niti v celotni količini drugih dokumentov.