


VZDOLŽNI PREREZ A-A


M 1:25

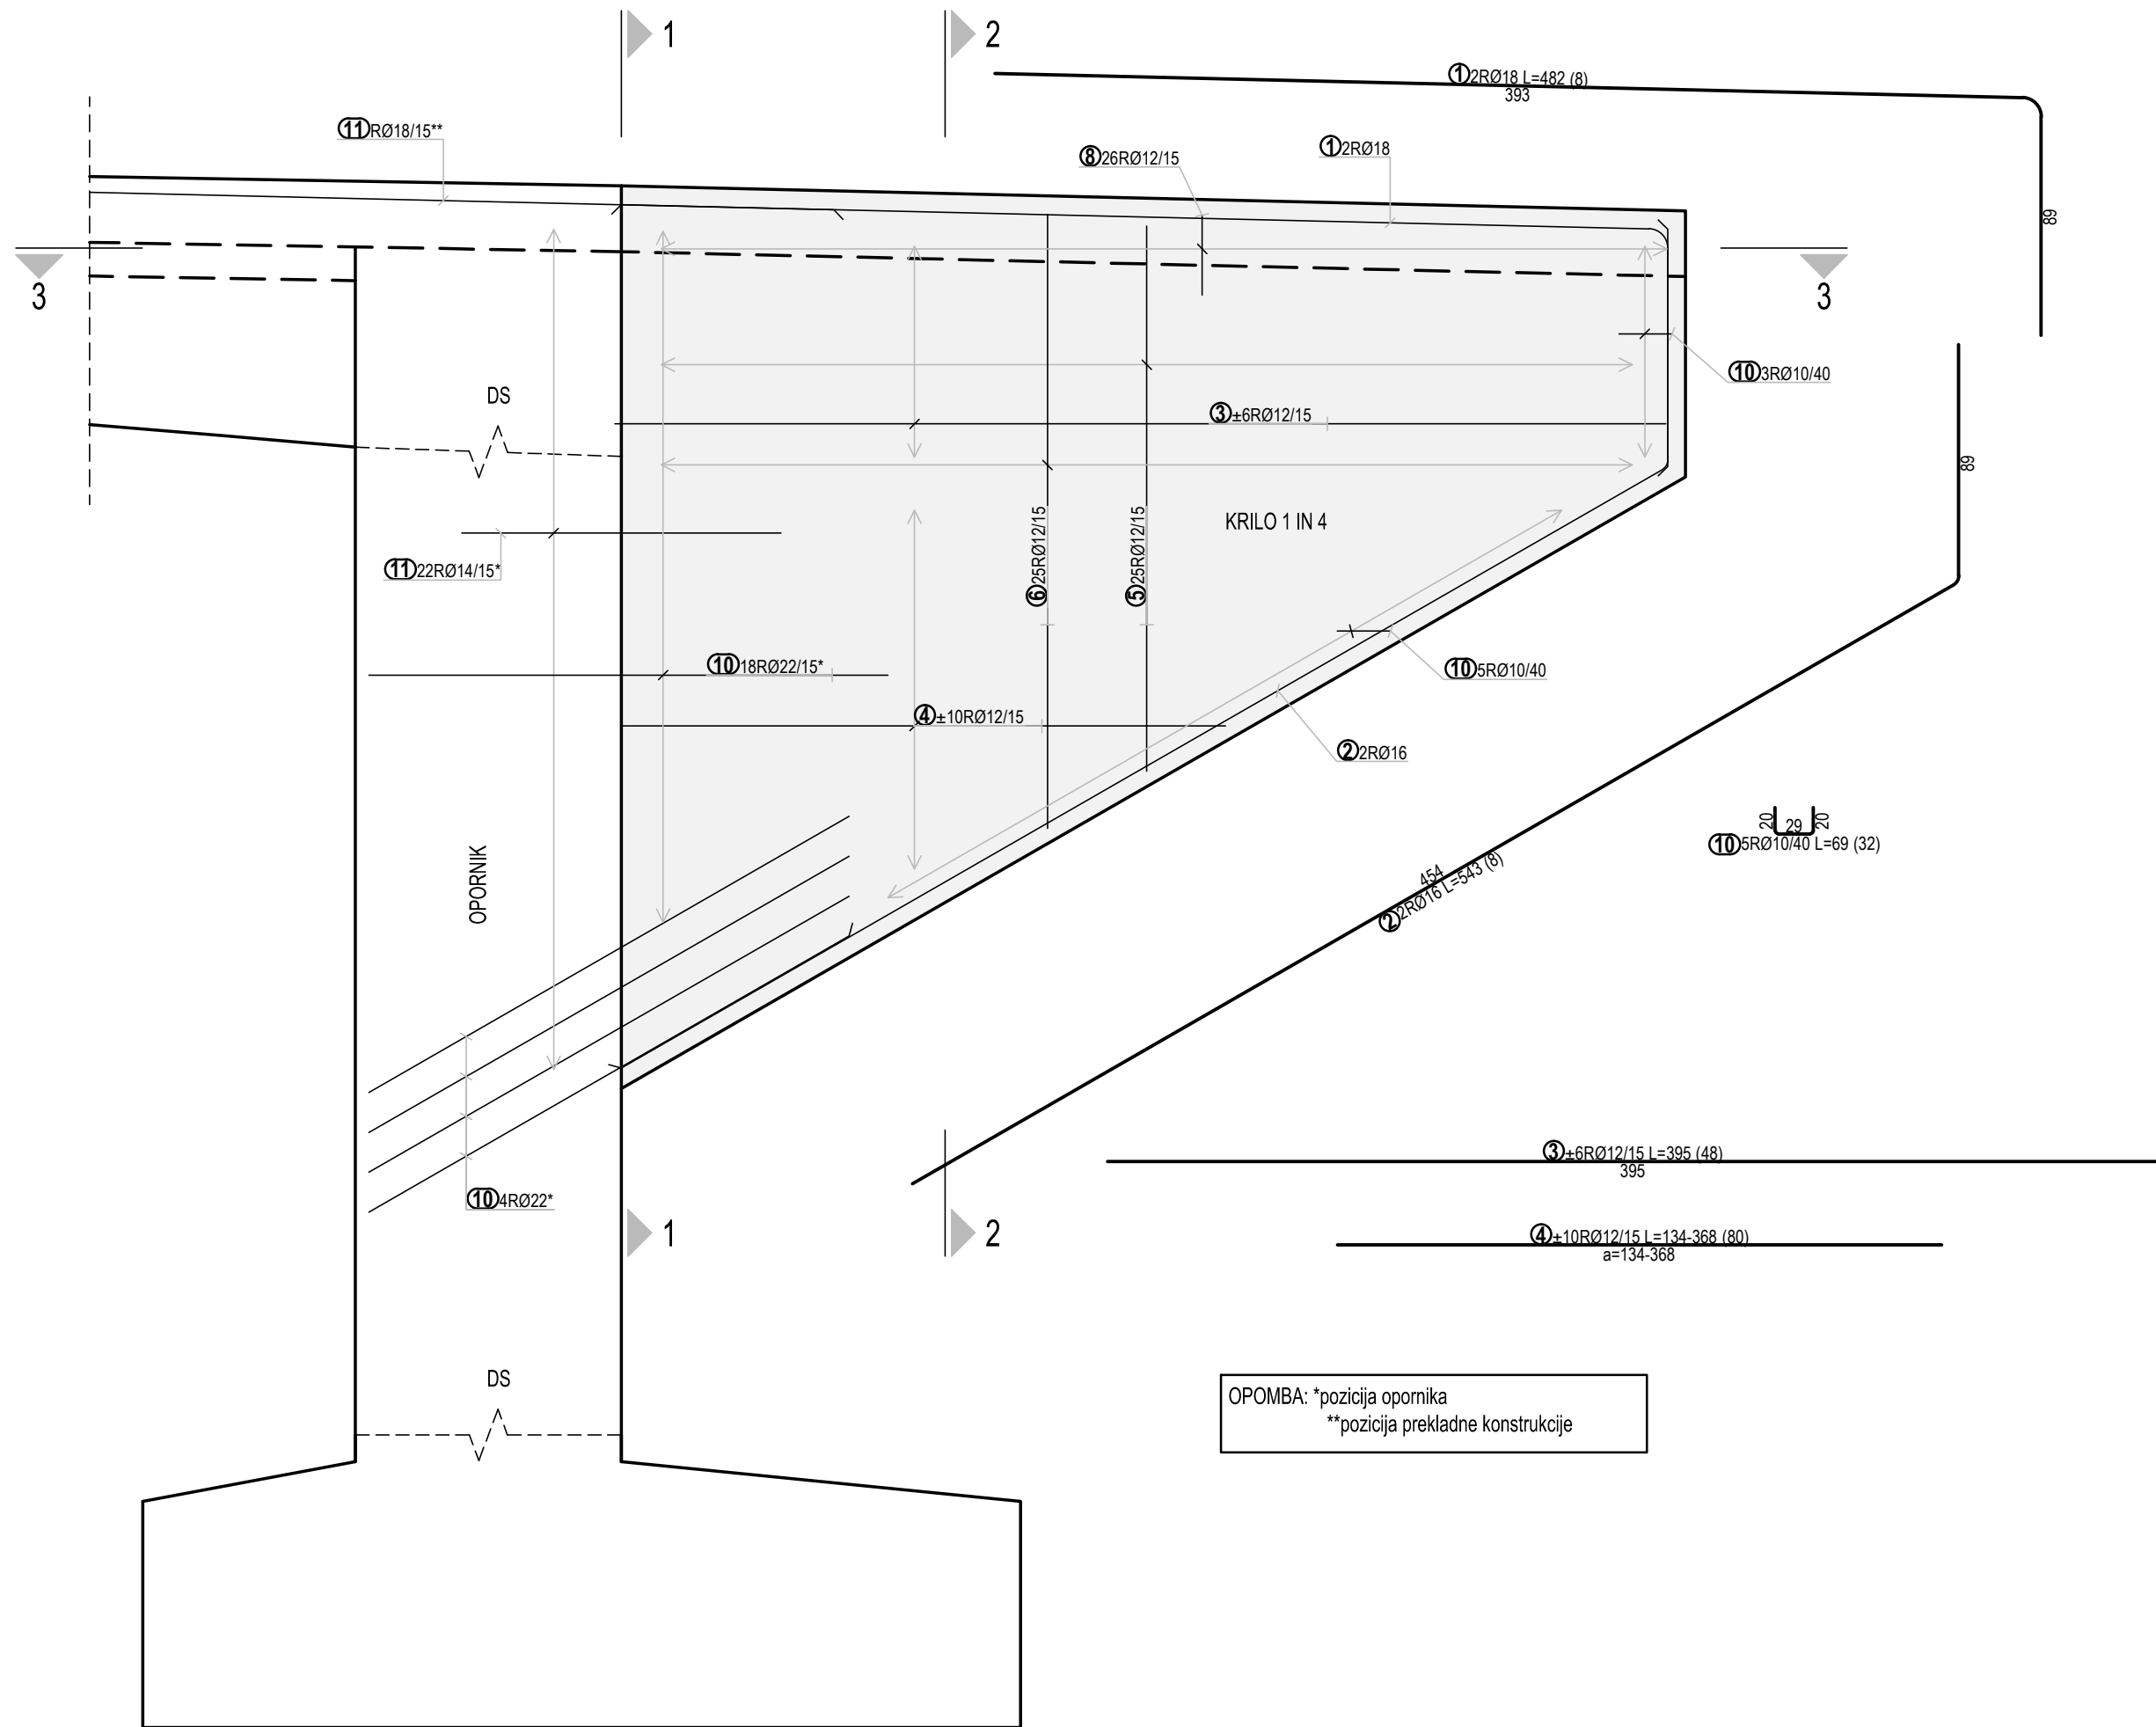

OPOMBA: *pozicija opornika
**pozicija prekladne konstrukcije


PREREZ 1-1

M 1:25

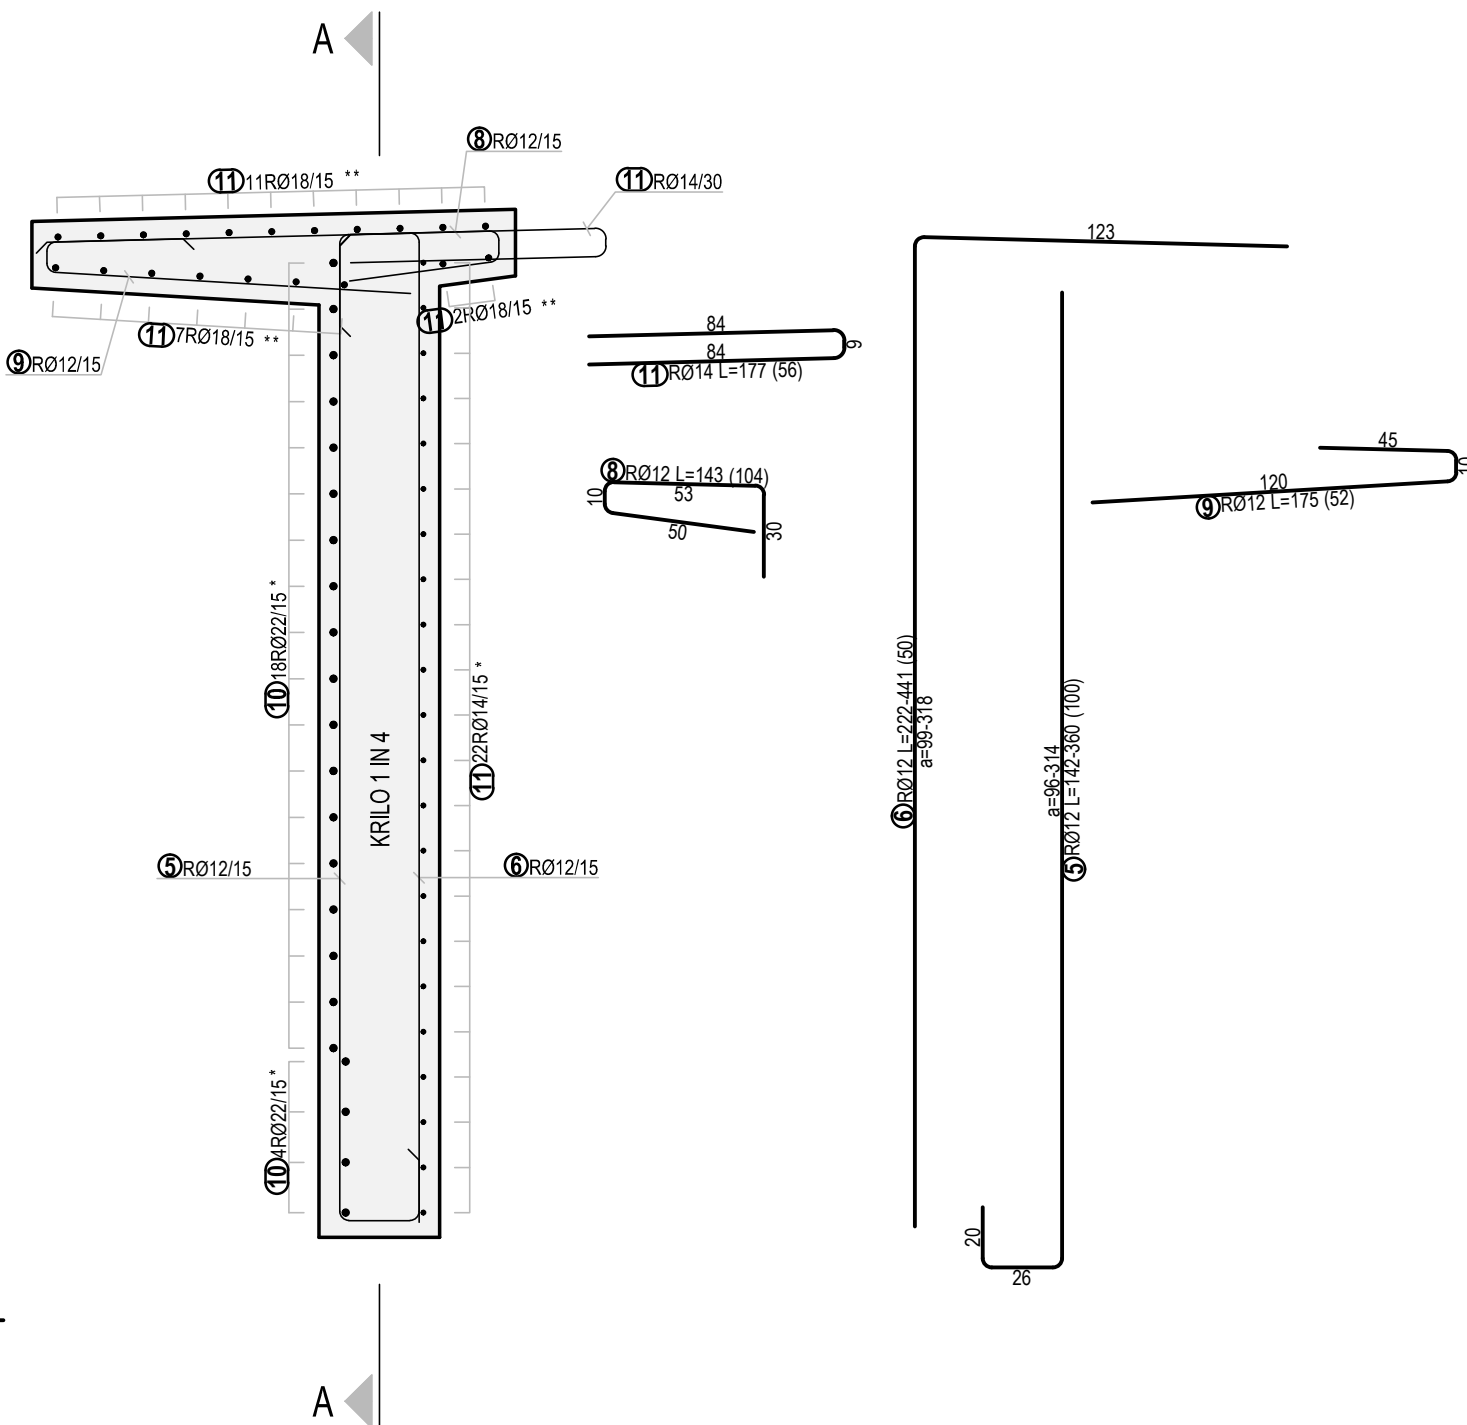


PREREZ 2-2

M 1:25

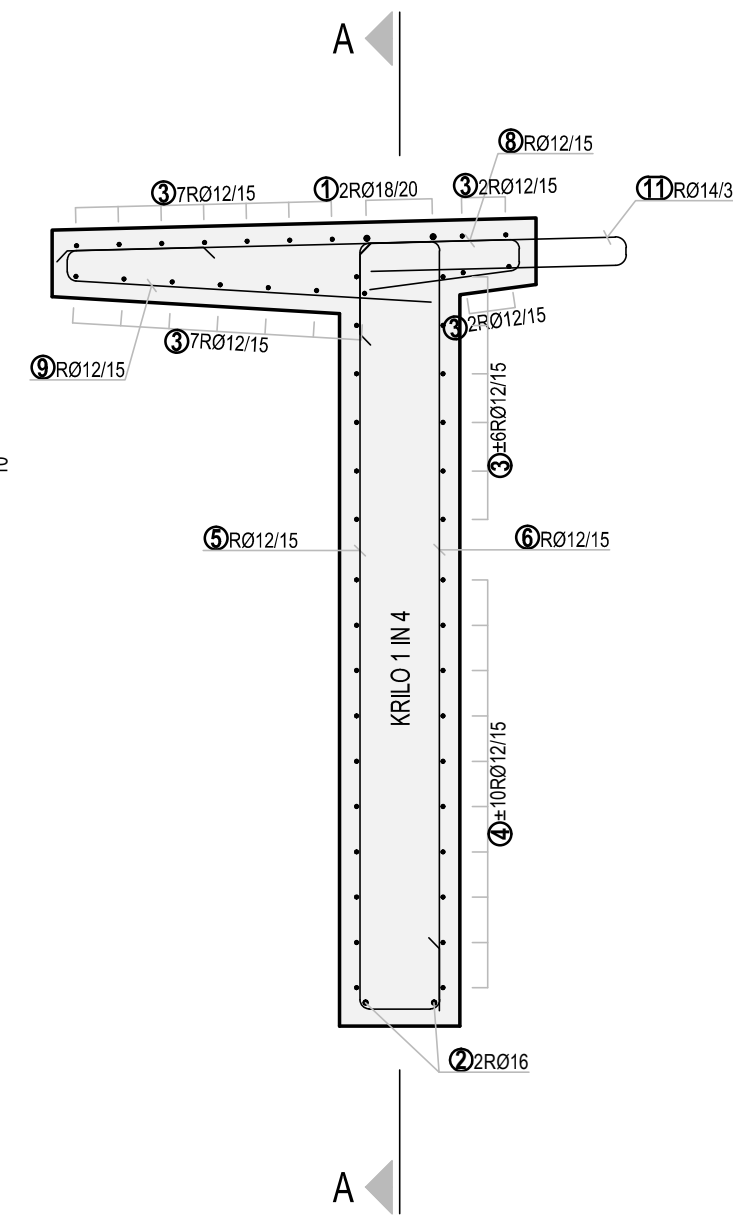

PREREZ 3-3

M 1:25

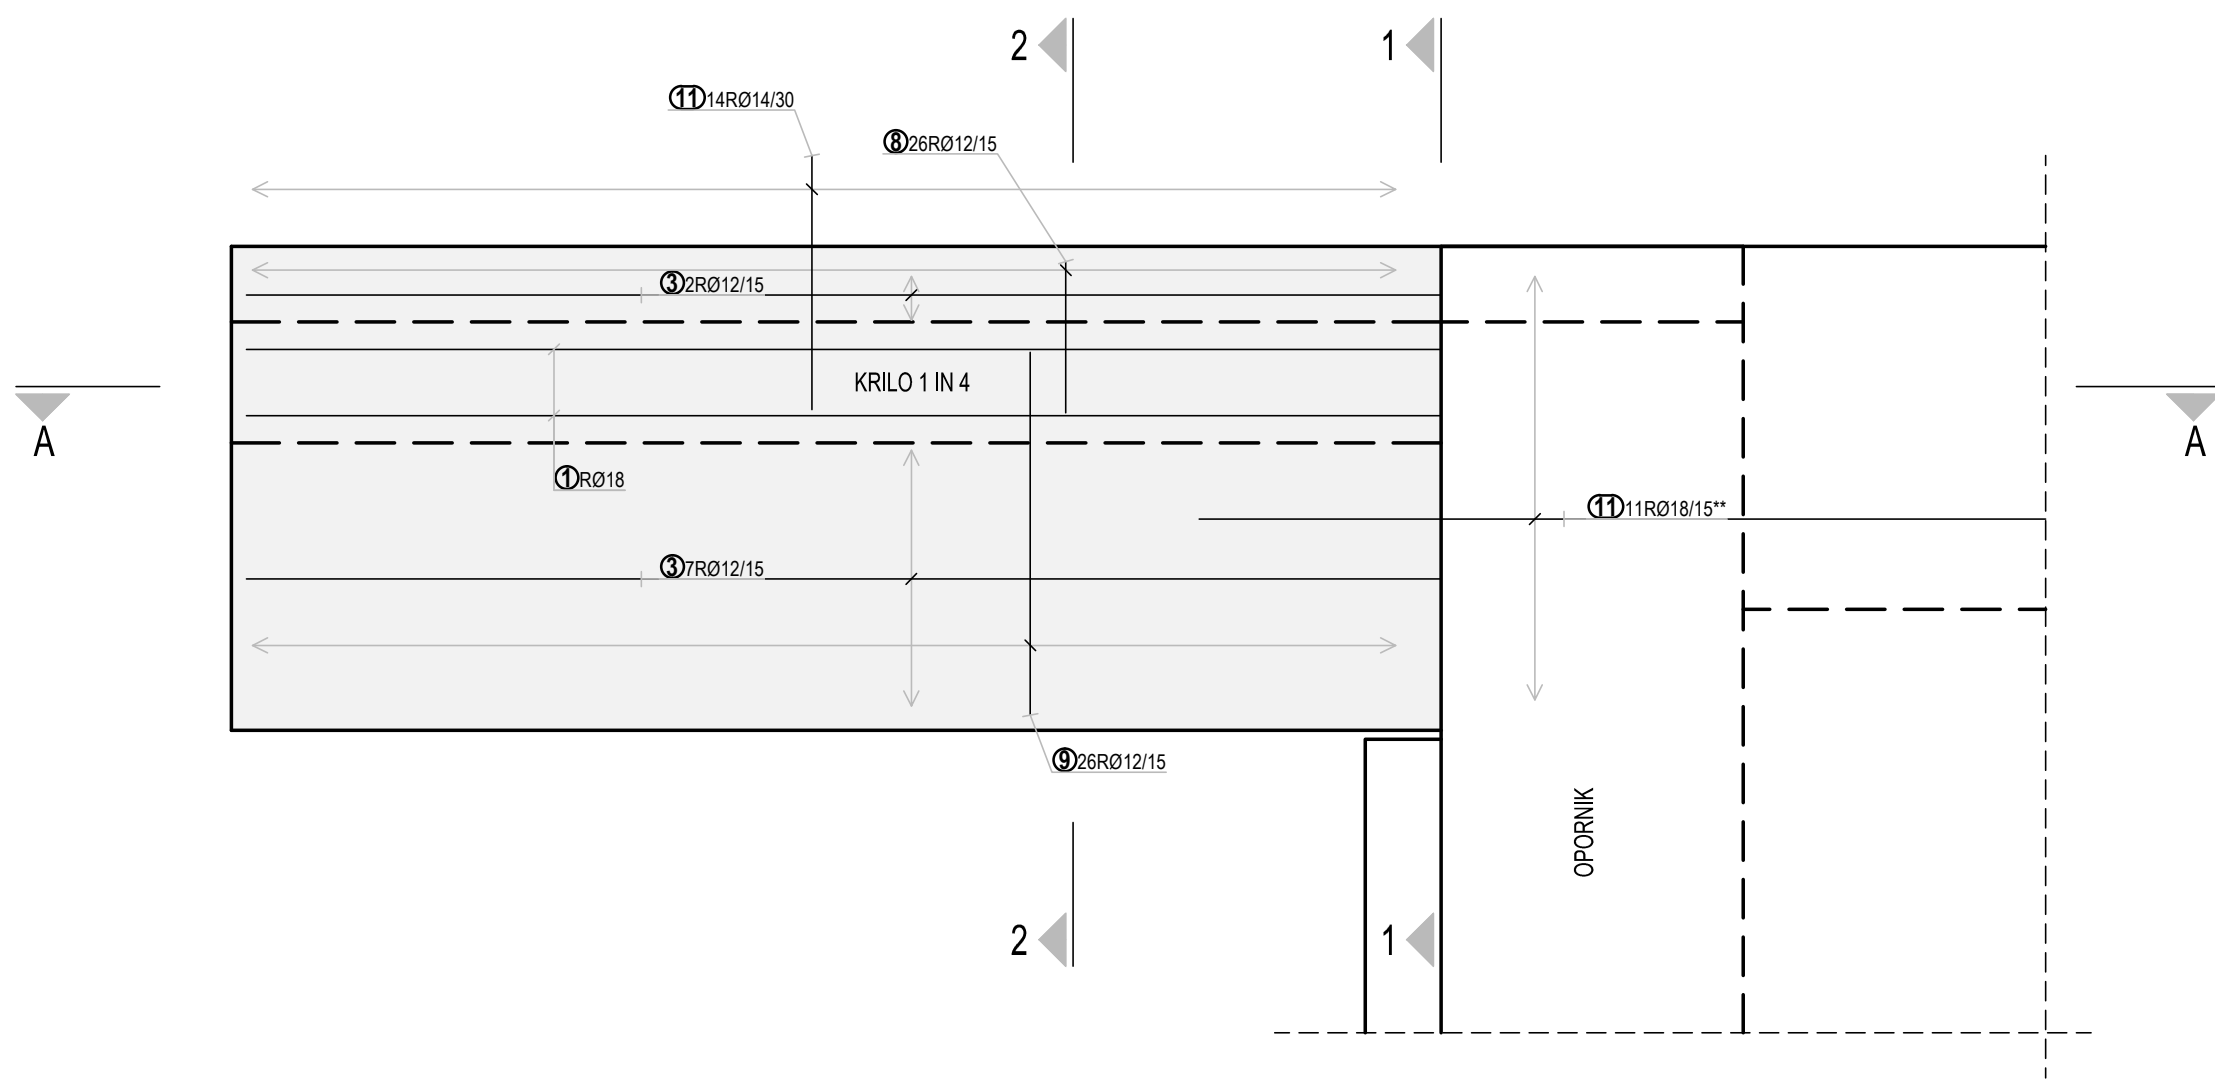

KARAKTERISTIKE MATERIALOV PO SIST EN 206-1

ELEMENT	BETON	ARMATURA	ZAŠČITNI SLOJ
HODNIKI IN ROBNI VENCJI	C30/37, PV-II, XF4, XD3, Dmax=32 mm, AB*	B500 B	4.5 cm
ZGORNJA KONSTRUKCIJA	C30/37, PV-I, XF2, XD1, Dmax=32 mm, AB	B500 B	4.5 cm
OPORNIK, KRILA IN ZIDOVI	C30/37, PV-I, XF2, XD1, Dmax=32 mm, AB	B500 B	5.0 cm
TEMELJI	C30/37, PV-I, XC2, Dmax=32 mm, AB	B500 B	5.0 cm
PODLOŽNI BETON	C12/15, XC0, Dmax= 16mm	NEARMIRAN	
BETON ZA TLAKOVANJE JARKA	C20/25, XC0, Dmax= 16mm	NEARMIRAN	

*Opomba: AB-armiran beton

IZVEDBA PO PRINCIPIU BELE KADI!



PROJEKTANT:

ODGOVORNI VOJAK PROJEKTA:
Dalibor STANIČ, u.d.i.g.

ODGOVORNI PROJEKTANT:
Dalibor STANIČ, u.d.i.g.

PROJEKTANT SODELAVEC:
Amel Hodžić, d.i.g.

PROJEKTANT SODELAVEC:

ST. DOKUMA:
1198

ST. PRILoge: **26**



CESTA / LOKALNA: REGIONALNA CESTA R3-65/1198
TREBNJE - NOVO MESTO (BUČNA VAS)

OBJEKT: **MOST ČEZ TEMENICO v km 1+940**

OPIS RIBE: **ARMATURNI NACRTI**
Armaturni načrt kril 1 in 4

VERILO: **1:25**

ST. PROJEKTA: **102-11E**
ST. NACRTA: 102-11E/3-1

VRSTA NACRTA: 3/1 Načrti gradbenih konstrukcij in drugi gradbeni načrti
SIFRA CC: CC-SI 2141

VRSTA PROJEKTA: **PZI**
DATUM PROJEKTA: **oktober 2011** DATUM RIBE: **januar 2012**

AVTOR RIBE: **GINEX International d.o.o.**
IDENT. ST. RIBE: **102-11E/3-1/26**

Vse pravice pridržane. Projektna dokumentacija je last podjetja GINEX International d.o.o. in je tudi nosilka avtorskih pravic. Brez pisan odobritve ni dovoljena uporaba ali razmnoževanje dokumentacije niti v delni niti v katerikoli drugi obliki.