


POGLED NA OGRAJO

M 1:50

TREBNJE


NOVO MESTO

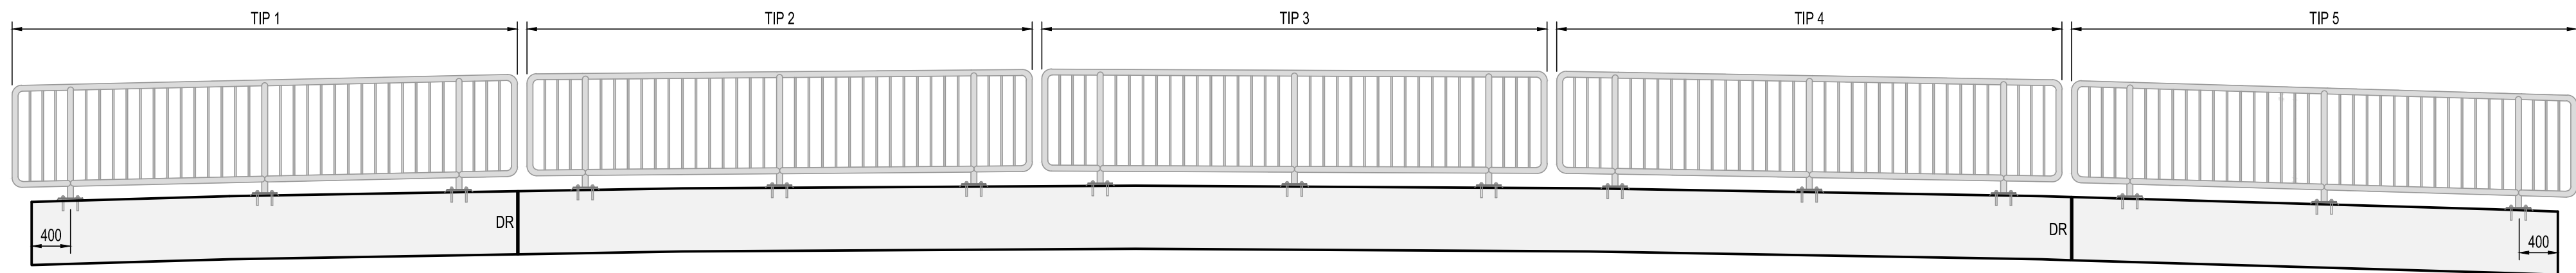

DR-dilatacijska rega

POGLED NA OGRAJO-TIP 1

M 1:25

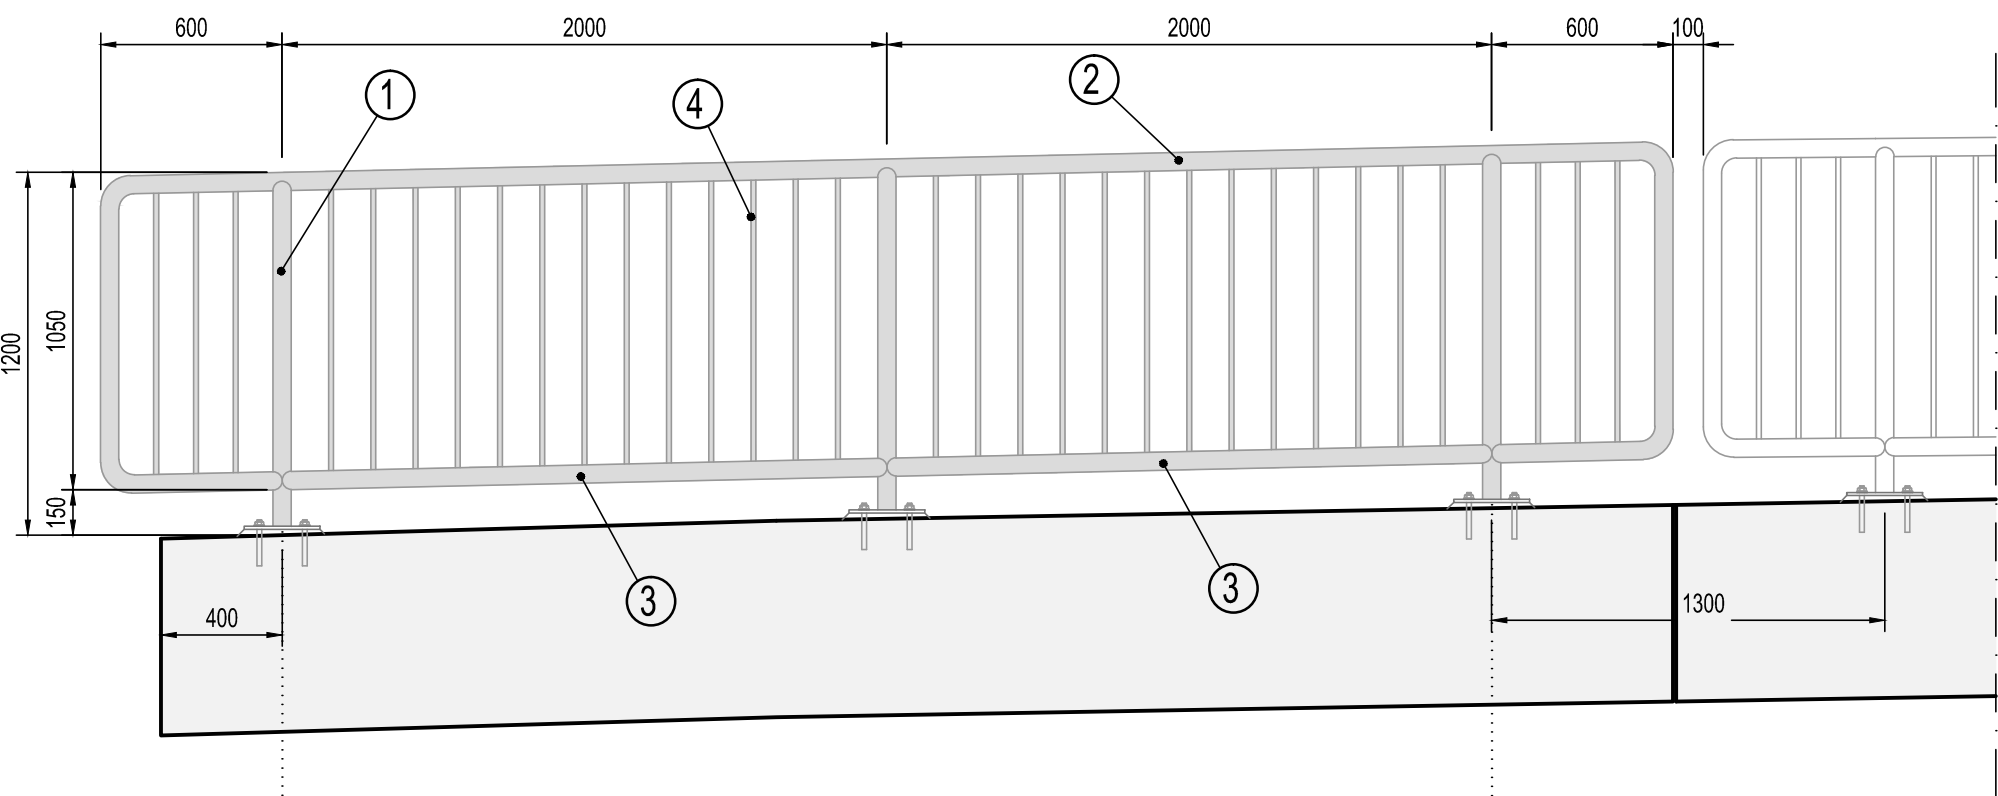

POŠEVNOST OGRAJE

X=4000


TIP 1: Y = 90 mm  
TIP 2: Y = 35 mm  
TIP 3: Y = 20 mm  
TIP 4: Y = 70 mm  
TIP 5: Y = 120 mm

TLORIS OGRAJE

M 1:100

TREBNJE

NOVO MESTO

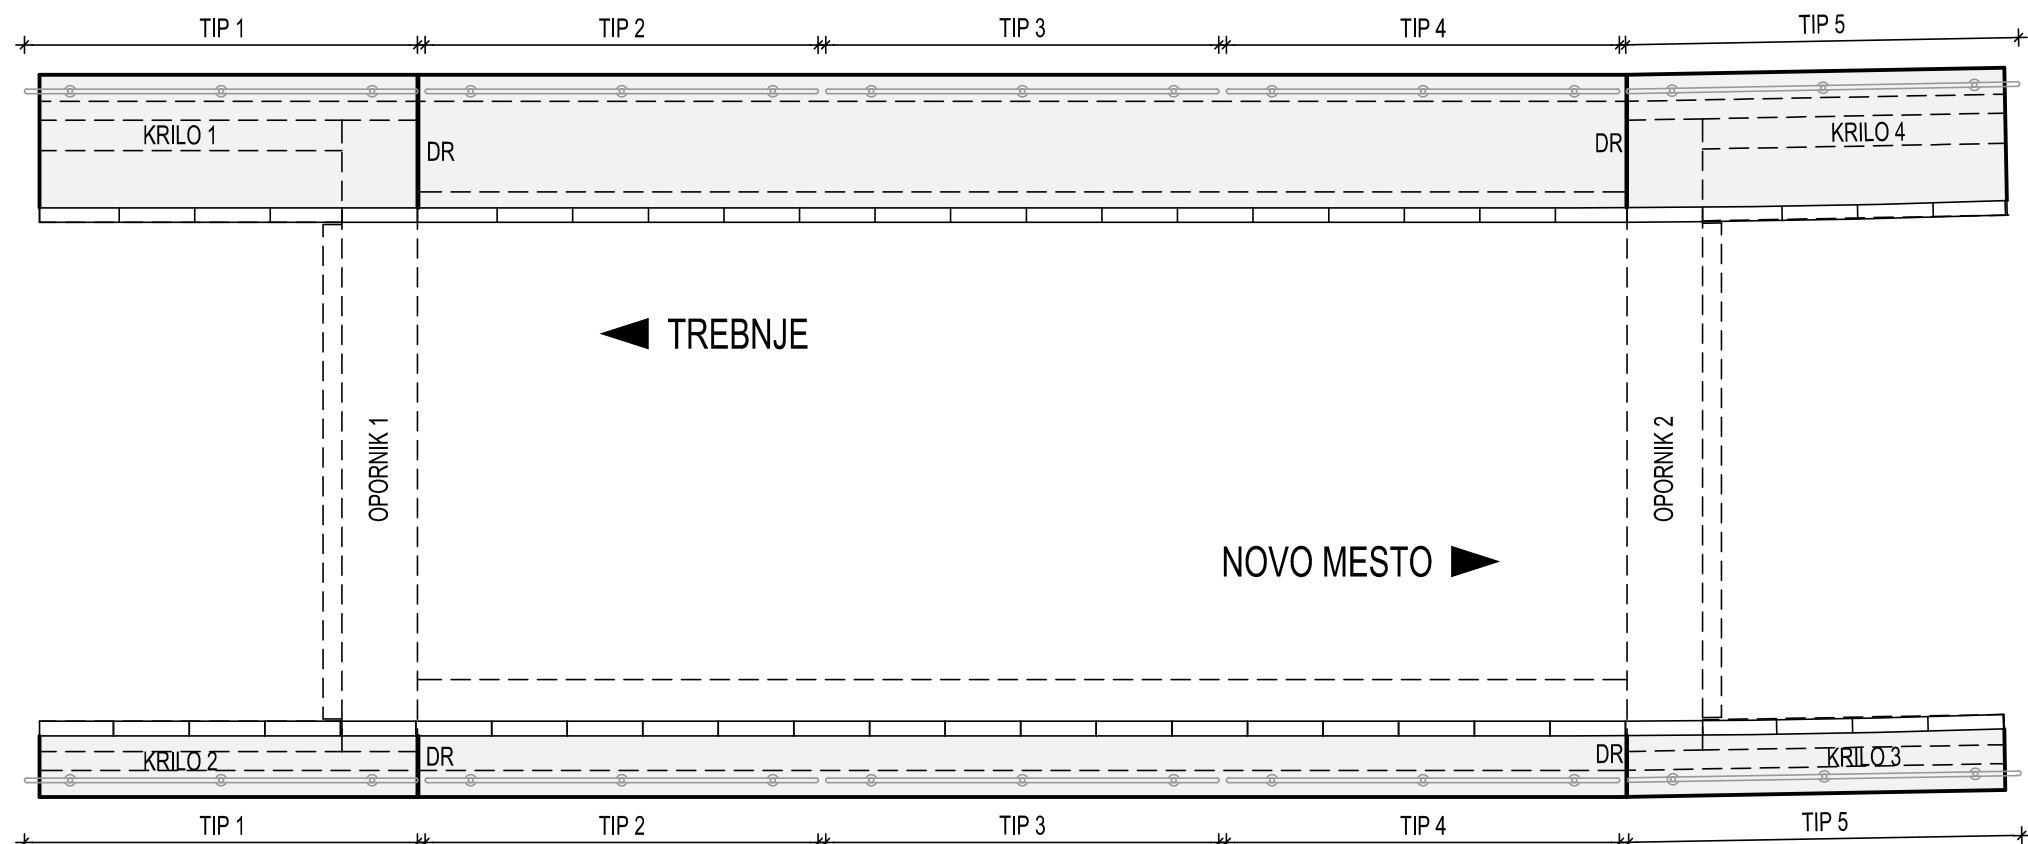


ŠT. KOSOV: (2xTIP1)+(2xTIP2)+(2xTIP3)+(2xTIP4)+(2xTIP5)=10

POZ.	OPIS ELEMENTA	JEKLO	KOM.	DIMENZJE PREREZA [mm]	DOLŽINA [mm]	TEŽA			OPOMBA
						kg/m	kg/kom	skupaj	
Ograja TIP 1-TIP 5									
1	Steber	S 235	3	Ø60,3/5	1370	7,07	9,68	29,04	Vroče valjano
2	Pasica	S 235	1	Ø60,3/4	8330	6,28	52,31	52,31	Vroče valjano
3	Pasica	S 235	2	Ø60,3/4	2000	6,28	12,56	25,12	Vroče valjano
4	Polnilo	S 235	32	Ø16	930	1,57	1,46	46,72	Hladno valjano
SKUPAJ							124,16 kg		
							+ 5 %		
							6,21 kg		
SKUPAJ 1 KOS							130,36 kg		
S K U P A J 10 KOSOV							1303,63 kg		

DETAJL OGRAJE

M 1:10

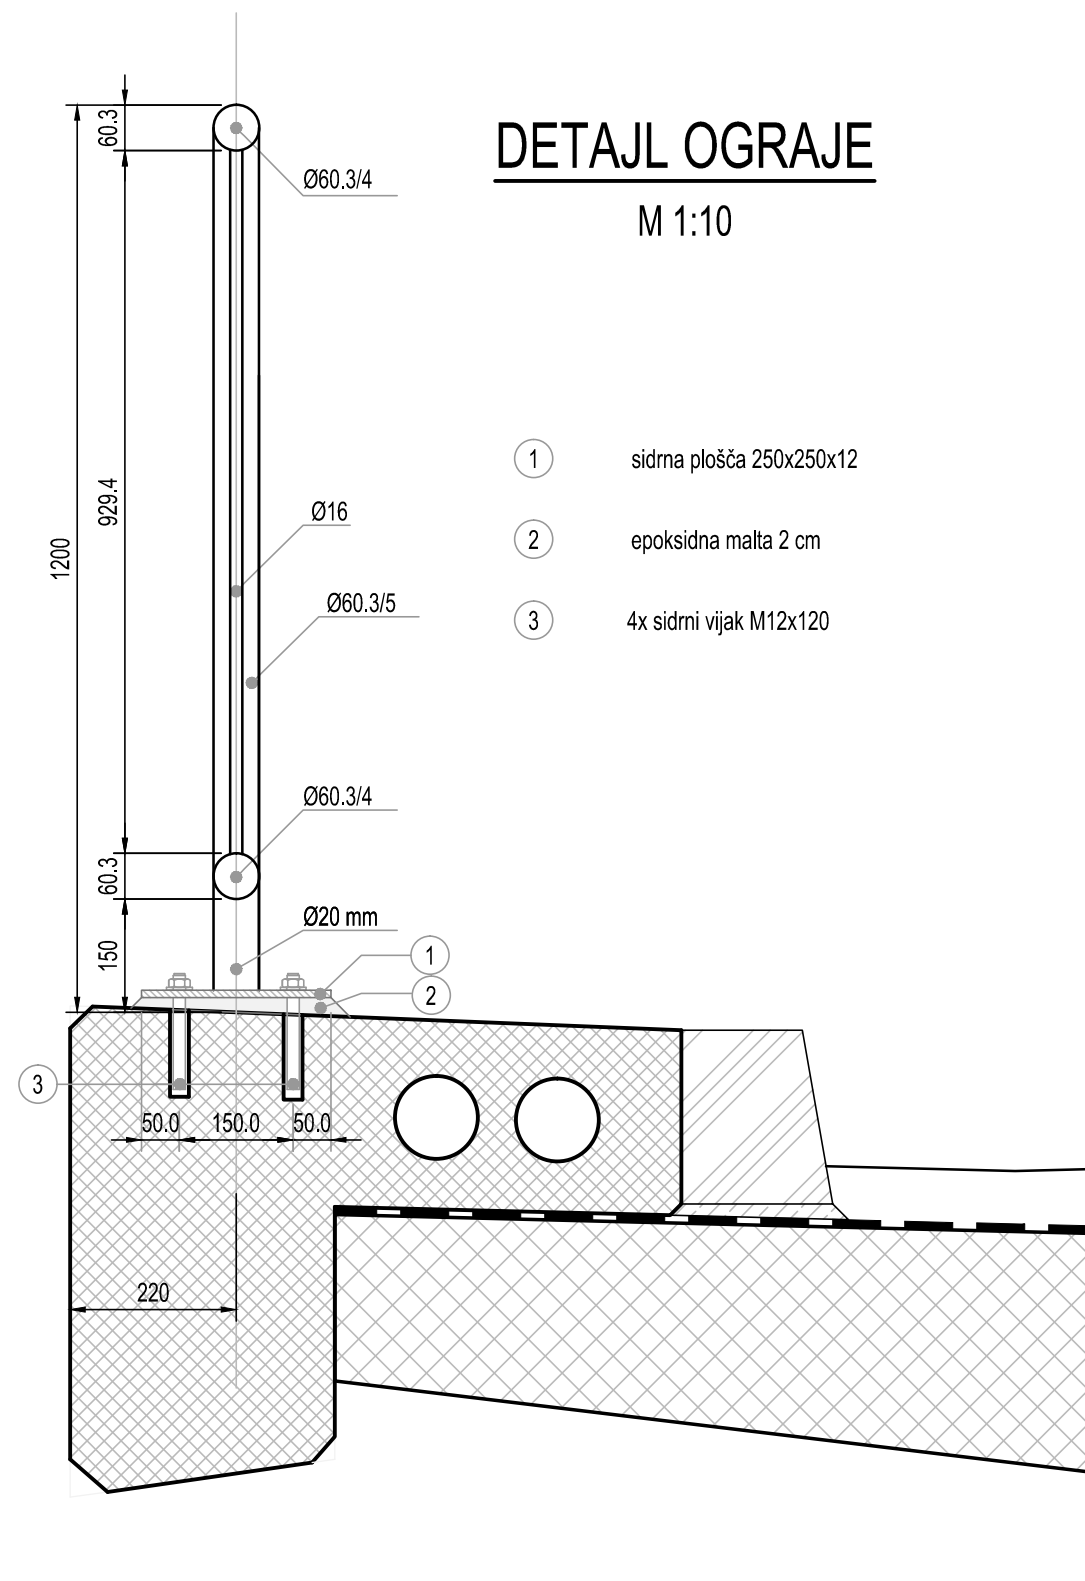

- 1 sidna plošča 250x250x12  
2 epoksidna malta 2 cm  
3 4x sidni vijak M12x120



PROJEKTOVALJE:

OSNOVNI VODJA PROJEKTA:  
Dalibor STANIČ, u.d.l.g.

OSNOVNI PROJEKTOVALJE:  
Dalibor STANIČ, u.d.l.g.

PROJEKTOVANT SODELAVEC:  
Amel Hodžić, d.l.g.

PROJEKTOVANT SODELAVEC:

ŠT. DOK. 1198

ŠT. PRIL. 30



REGIONALNA CESTA R3-651/1198  
TREBNJE - NOVO MESTO (BUČNA VAS)

OBJEKT: MOST ČEZ TEMENICO v km 1+940

OPIS REBE: DELAVNIŠKI NAČRTI  
Načrti ograje za pešce

VERILO: 1:100/50/25/10

ŠT. PROJEKTA: 102-11E  
ŠT. NAČRTA: 102-11E/3-1  
VRSTA NAČRTA: 3/1 Načrti gradbenih konstrukcij in drugi gradbeni načrti  
ŠIFRA CC: CC-SI 2141

VRSTA PROJEKTA: PZI  
DATUM PROJEKTA: oktober 2011  
DATUM REBE: julij 2013

ŠIFRA REBE: G.251

AUTOR REBE: GINEX International d.o.o.  
ŠENT. ŠT. REBE: 102-11E/3-130

Vse pravice pridržane. Prepoved skeniranja in kopiranja. GINEX International d.o.o. ni odgovorna za vsebino dokumenta, ki ni del tega dokumenta. Vse pravice pridržane. Prepoved skeniranja in kopiranja. GINEX International d.o.o. ni odgovorna za vsebino dokumenta, ki ni del tega dokumenta.