


ZAKOLIČBA TEMELJEV

M 1:100

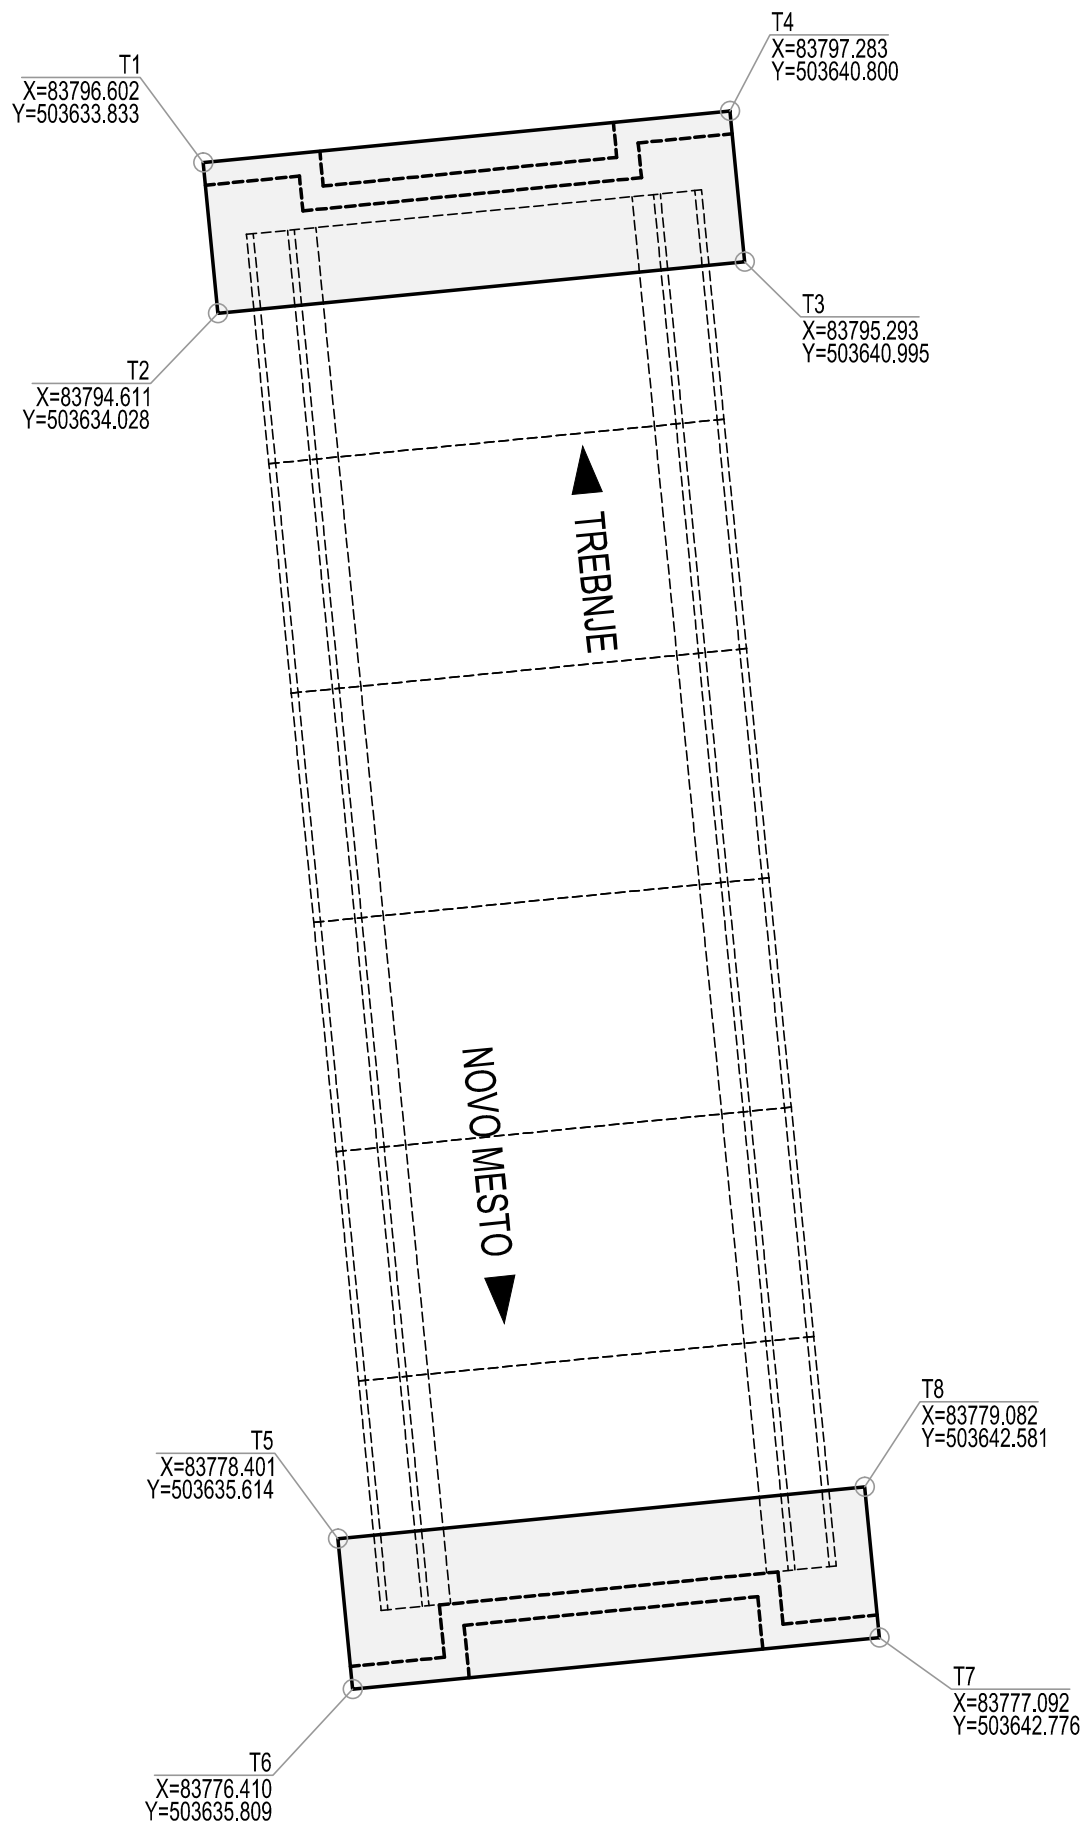

PODIZVAJALEC:

ODGOVORNI VODJA PROJEKTA:
Dalibor STANIČ, u.d.i.g.

IDENT. ŠT. IZS:
G-3154

ODGOVORNI PROJEKTANT:
Dalibor STANIČ, u.d.i.g.

IDENT. ŠT. IZS:
G-3154

PROJEKTANT SODELAVEC:
Amel Hodžić, d.i.g.

IDENT. ŠT. IZS:
/

PROJEKTANT SODELAVEC:

IDENT. ŠT. IZS:

ŠT. ODSEKA:
1198

ARHIVSKA ŠT.:

FAZA/OBJEKT:
004/2160

ŠIFRA RISBE:
G.206

PROSTOR ZA ČRTNO KODO:


ŠT. PRILoge: **31**

AVTOR RISBE:
IDENT. ŠT. RISBE:
GINEX International d.o.o.
102-11E/3-1/31

Vse pravice pridržane. Projektna dokumentacija je last podjetja GINEX International d.o.o., ki je tudi nosilec avtorskih pravic. Brez pise odobritve ni dovoljena uporaba ali razmnoževanje dokumentacije niti v delni niti v kakršni koli drugi obliki.

ZAKOLIČBA TEMELJEV

M 1:100

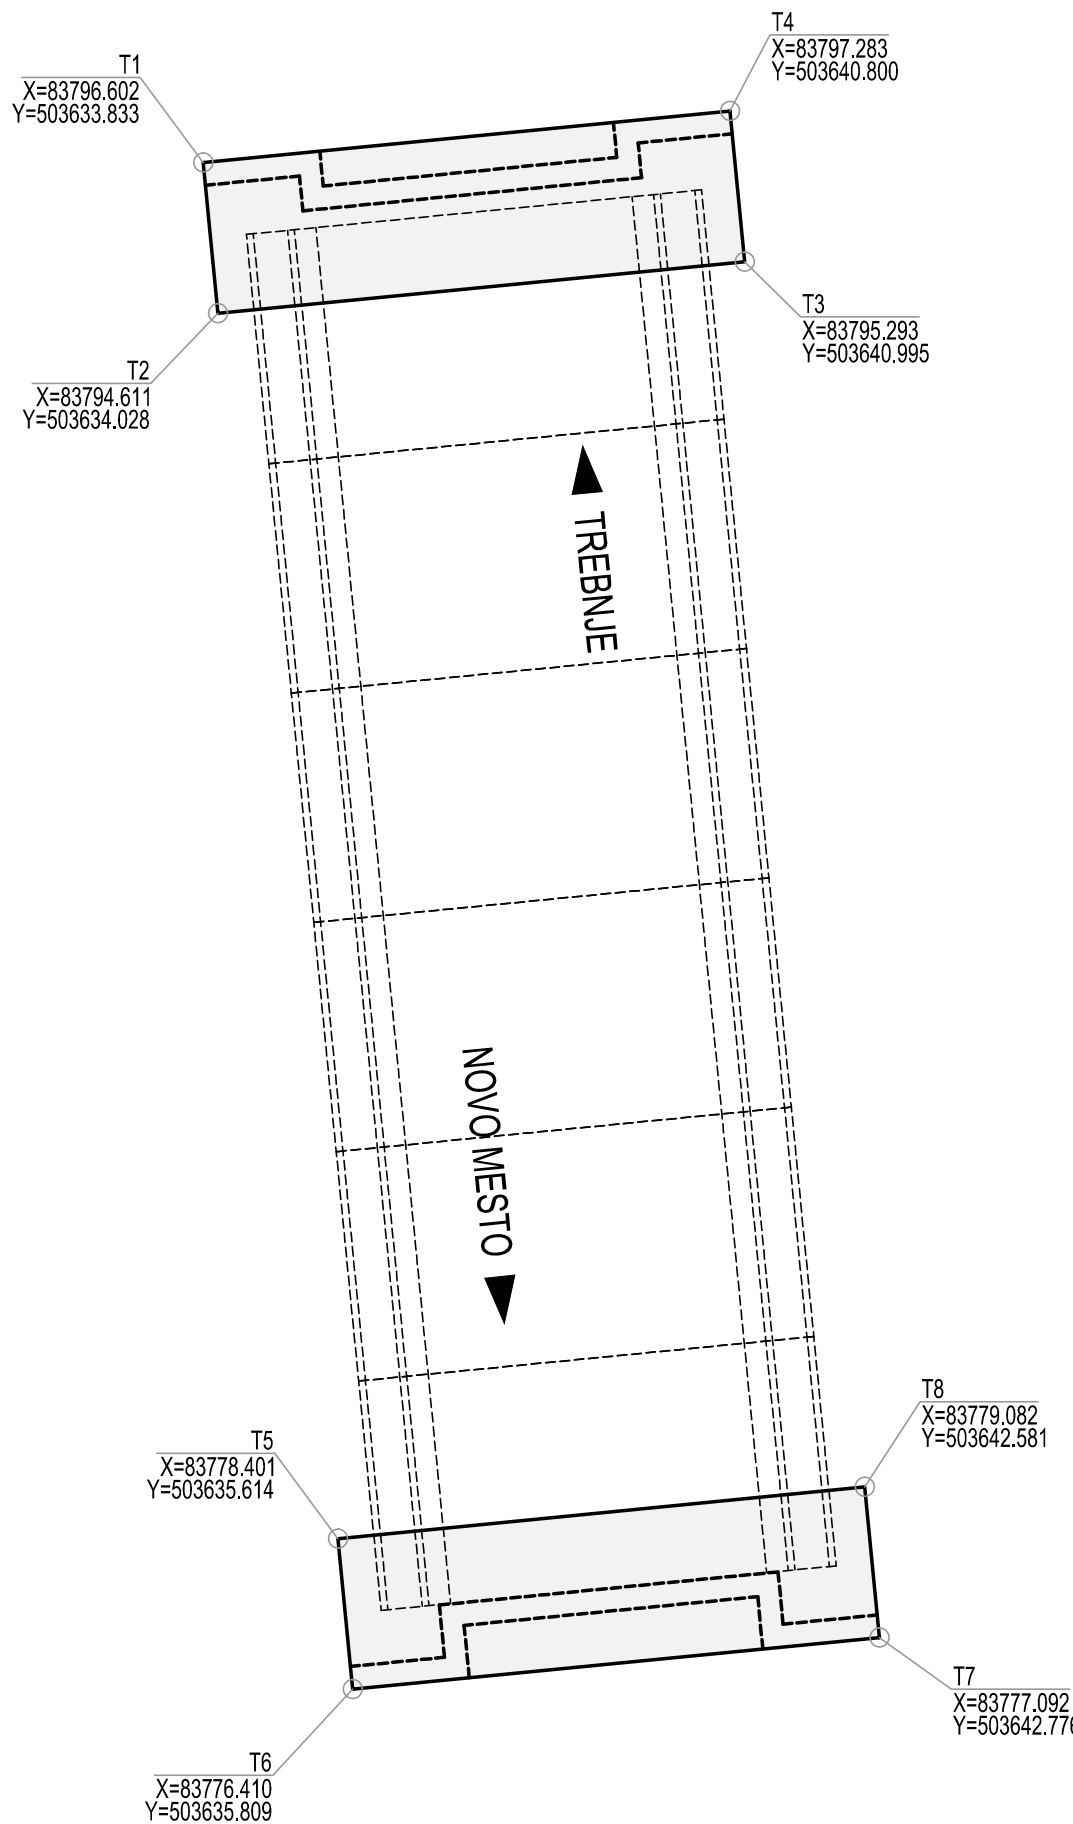

PODIZVAJALEC:

ODGOVORNI VODJA PROJEKTA:
Dalibor STANIČ, u.d.i.g.

IDENT. ŠT. IZS:
G-3154

ODGOVORNI PROJEKTANT:
Dalibor STANIČ, u.d.i.g.

IDENT. ŠT. IZS:
G-3154

PROJEKTANT SODELAVEC:
Amel Hodžić, d.i.g.

IDENT. ŠT. IZS:
/

PROJEKTANT SODELAVEC:

IDENT. ŠT. IZS:

ŠT. ODSEKA:
1198

ARHIVSKA ŠT.:

FAZA/OBJEKT:
004/2160

ŠIFRA RISBE:
G.206

PROSTOR ZA ČRTNO KODO:

ŠT. PRILoge: **31**

AVTOR RISBE:
IDENT. ŠT. RISBE:
GINEX International d.o.o.
102-11E/3-1/31

Vse pravice pridržane. Projektna dokumentacija je last podjetja GINEX International d.o.o., ki je tudi nosilec avtorskih pravic. Brez pise odobritve ni dovoljena uporaba ali razmnoževanje dokumentacije niti v delni niti v kakršni koli drugi obliki.