TLORIS KONSTRUKCIJE

M 1:50

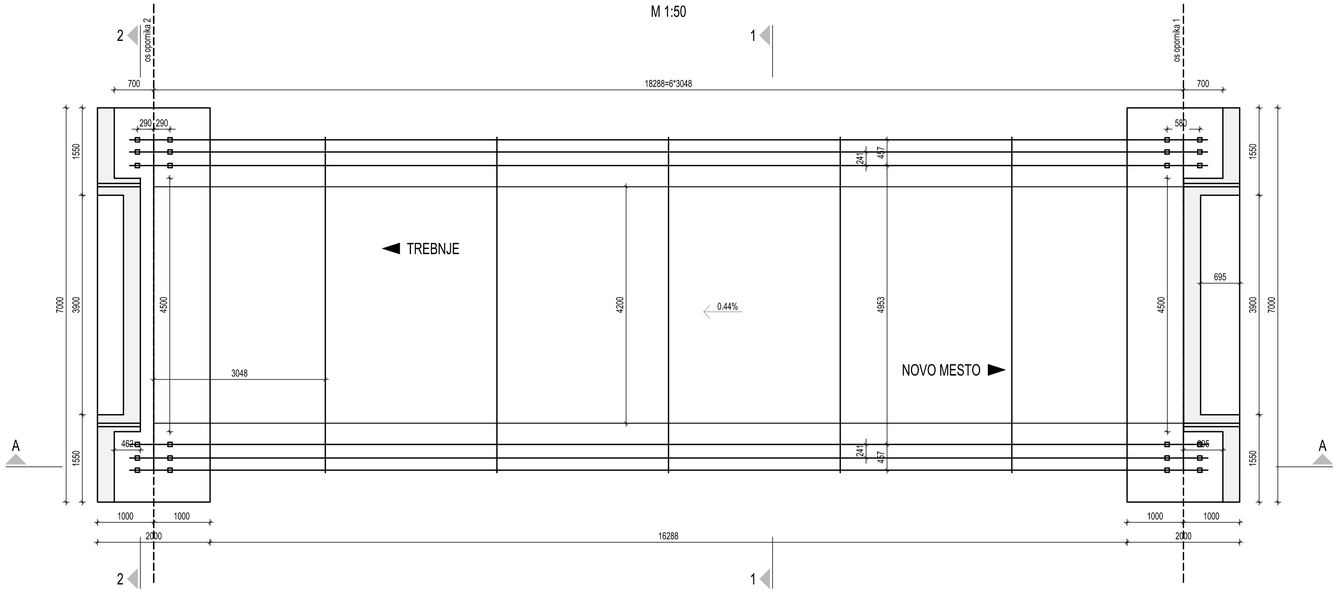

PREČNI PREREZ 1-1

M 1:50

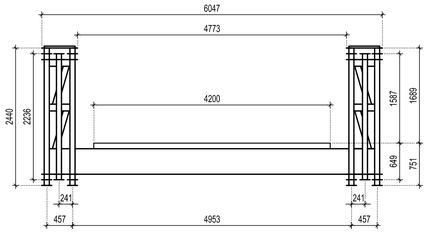

PREČNI PREREZ 2-2

M 1:50

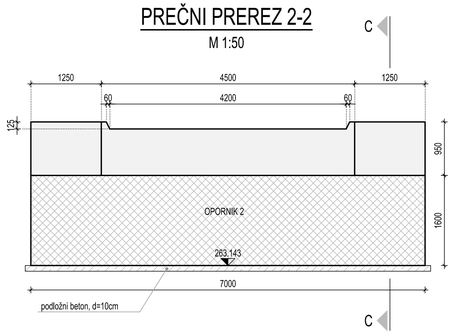

VZDOLŽNI PREREZ A-A

M 1:50

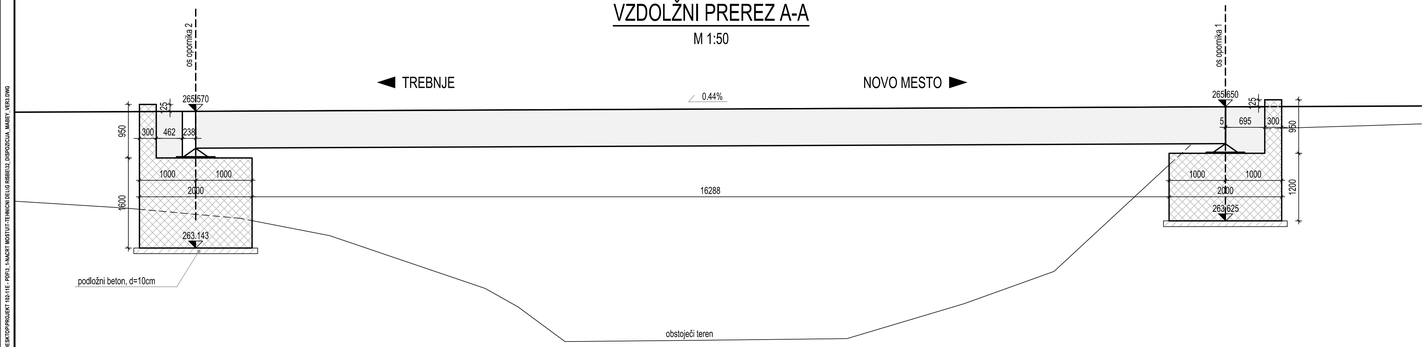

PROJEKTANT:

GINEX International d.o.o.
PROJEKTIVNI BIRO
IZS G-0486

INVESTITOR:

REPUBLIKA SLOVENIJA
MINISTRSTVO ZA PROMET
DIREKCIJA REPUBLIKE SLOVENIJE ZA CESTE

PODIZVAJALEC:

CESTA / LOKACIJA: REGIONALNA CESTA R3-651/1198 TREBNJE - NOVO MESTO (BUČNA VAS)

OBJEKT: **MOST ČEZ TEMENICO v km 1+940**

OPIS RISBE: **ZAČASNI PREMOSTITVENI OBJEKT TIPA "MABEY"**
Tloris konstrukcije, prečni prerez 1-1, 2-2
Vzdolžni prerez A-A

MERILO: **1:50**

ODGOVORNI VODJA PROJEKTA: **Dalibor STANIČ, u.d.i.g.** IDENT. ŠT. IZS: **G-3154**

ODGOVORNI PROJEKTANT: **Dalibor STANIČ, u.d.i.g.** IDENT. ŠT. IZS: **G-3154**

PROJEKTANT SODELAVEC: **Amel Hodžić, d.i.g.** IDENT. ŠT. IZS: **/**

PROJEKTANT SODELAVEC: IDENT. ŠT. IZS:

ŠT. PROJEKTA: **102-11E**
ŠT. NAČRTA: 102-11E/3-1
VRSTA NAČRTA: 3/1 Načrti gradbenih konstrukcij in drugi gradbeni načrti
ŠIFRA CC: CC-SI 2141
VRSTA PROJEKTA: **PZI**
DATUM PROJEKTA: **oktober 2011** DATUM RISBE: **januar 2012**

ŠT. ODDELKA: **1198** ARHIVSKA ŠT.: FAZA OBJEKT: **004/2160** ŠIFRA RISBE: **G.219, G.239 G.243** PROSTOR ZA ČITNO KODO:

ŠT. PRILOGE: **32**

AVTOR RISBE: GINEX International d.o.o.
IDENT. ŠT. RISBE: **102-11E/3-1/32**

Vse pravice pridržane. Projektna dokumentacija je last podjetja Ginex International d.o.o., ki je tudi nosilec avtorskih pravic. Brez pisne odobritve ni dovoljena uporaba ali razmnoževanje dokumentacije niti v celih niti v kakršni koli drugi obliki.

C:\SIBDEVINA_DIREKCIJA\OPORNIKI\ 102-11E - PEPO 3 - MAČEV MOST\01 TEHNICNO JELO\G-3154\G-3154.DWG, 2012-03-09