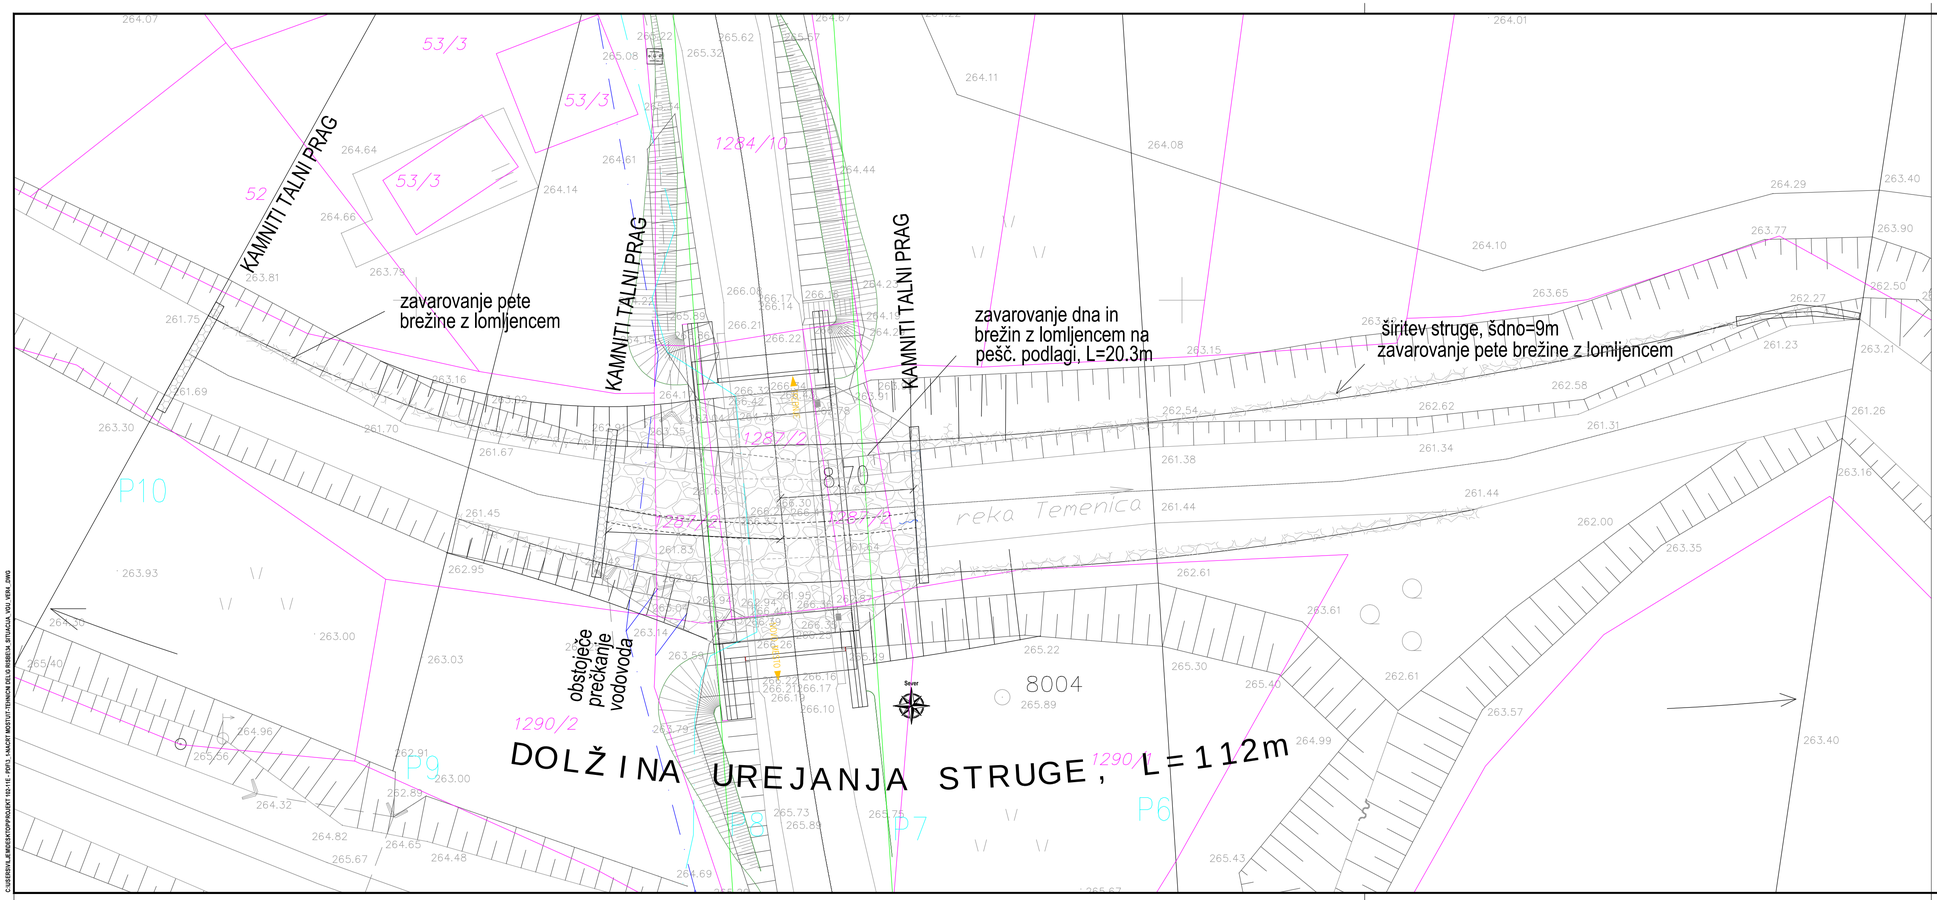

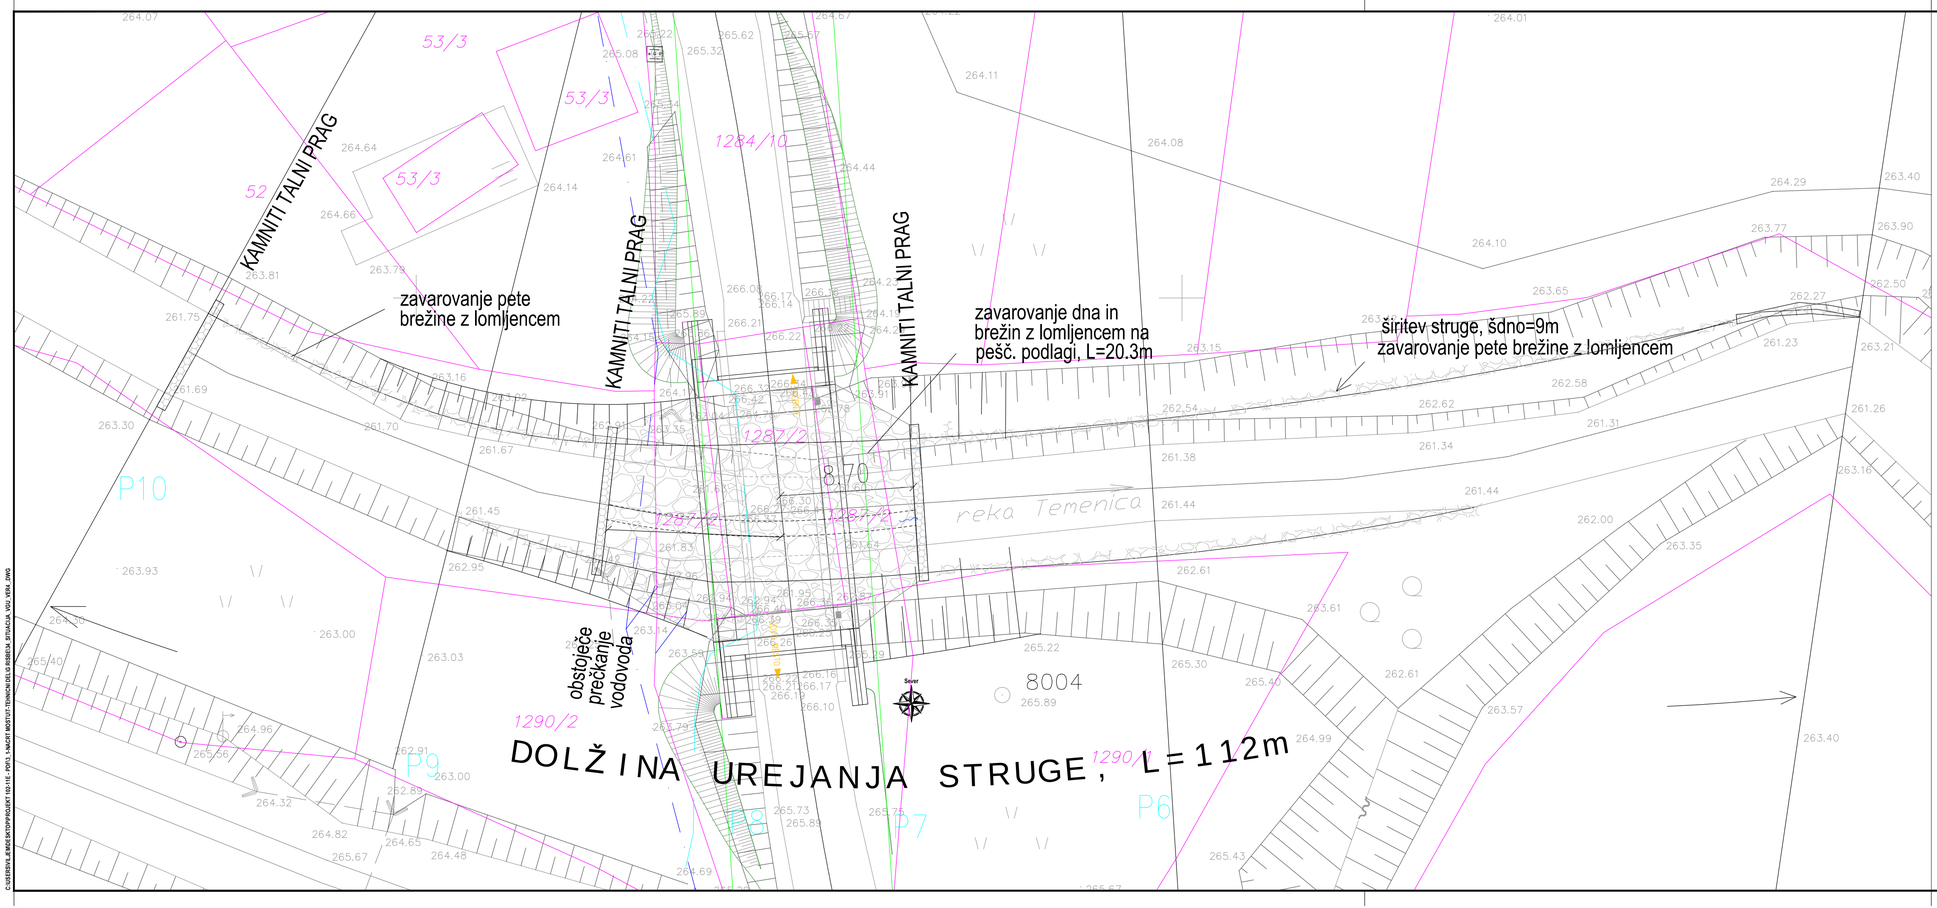

PROJEKTANT:
GINEX International d.o.o.
PROJEKTIVNI BIRO
IZS G-0486

PODIZVAJALEC:

ODGOVORNI VODJA PROJEKTA: Dalibor STANIČ, u.d.i.g. — IDENT. ŠT. IZS: G-3154

ODGOVORNI PROJEKTANT: Dalibor STANIČ, u.d.i.g. — IDENT. ŠT. IZS: G-3154

PROJEKTANT SODELAVEC: Alenka KOTAR, u.d.i.g. — IDENT. ŠT. IZS: G-2144

PROJEKTANT SODELAVEC: — IDENT. ŠT. IZS:

INVESTITOR:
REPUBLIKA SLOVENIJA
MINISTRSTVO ZA PROMET
DIREKCIJA REPUBLIKE SLOVENIJE ZA CESTE

CESTA / LOKACIJA: REGIONALNA CESTA R3-651/1198 TREBNJE - NOVO MESTO (BUČNA VAS)

OBJEKT: MOST ČEZ TEMENICO v km 1+940

OPIS RISBE: VODNO-GOSPODARSKA UREDITEV STRUGE
Situacija vodnogospodarske ureditve

MERILO: 1:200

ŠT. PROJEKTA: 102-11E

ŠT. NAČRTA: 102-11E/3-1

VRSTA NAČRTA: 3/1 Načrti gradbenih konstrukcij in drugi gradbeni načrti

ŠIFRA CC: CC-SI 2141

VRSTA PROJEKTA: PZI

DATUM PROJEKTA: oktober 2011 — DATUM RISBE: marec 2012

ŠT. ODSEKA: 1198 — ARHIVSKA ŠT.: — FAZA OBJEKT: 004/2160 — ŠIFRA RISBE: G.219 — PROSTOR ZA ČRTNO KODO:

ŠT. PRILOGE: 34

AVTOR RISBE: GINEX International d.o.o.
IDENT. ŠT. RISBE: 102-11E/3-1/34

Vse pravice pridržane. Projektna dokumentacija je last podjetja Ginex International d.o.o., ki je tudi nosilec avtorskih pravic. Brez pisne odobritve ni dovoljena uporaba ali razmnoževanje dokumentacije ndi v delni ndi v kakršni koli drugi obliki.

PROJEKTANT:
GINEX International d.o.o.
PROJEKTIVNI BIRO
IZS G-0486

PODIZVAJALEC:

ODGOVORNI VODJA PROJEKTA: Dalibor STANIČ, u.d.i.g. — IDENT. ŠT. IZS: G-3154

ODGOVORNI PROJEKTANT: Dalibor STANIČ, u.d.i.g. — IDENT. ŠT. IZS: G-3154

PROJEKTANT SODELAVEC: Alenka KOTAR, u.d.i.g. — IDENT. ŠT. IZS: G-2144

PROJEKTANT SODELAVEC: — IDENT. ŠT. IZS:

INVESTITOR:
REPUBLIKA SLOVENIJA
MINISTRSTVO ZA PROMET
DIREKCIJA REPUBLIKE SLOVENIJE ZA CESTE

CESTA / LOKACIJA: REGIONALNA CESTA R3-651/1198 TREBNJE - NOVO MESTO (BUČNA VAS)

OBJEKT: MOST ČEZ TEMENICO v km 1+940

OPIS RISBE: VODNO-GOSPODARSKA UREDITEV STRUGE
Situacija vodnogospodarske ureditve

MERILO: 1:200

ŠT. PROJEKTA: 102-11E

ŠT. NAČRTA: 102-11E/3-1

VRSTA NAČRTA: 3/1 Načrti gradbenih konstrukcij in drugi gradbeni načrti

ŠIFRA CC: CC-SI 2141

VRSTA PROJEKTA: PZI

DATUM PROJEKTA: oktober 2011 — DATUM RISBE: marec 2012

ŠT. ODSEKA: 1198 — ARHIVSKA ŠT.: — FAZA OBJEKT: 004/2160 — ŠIFRA RISBE: G.219 — PROSTOR ZA ČRTNO KODO:

ŠT. PRILOGE: 34

AVTOR RISBE: GINEX International d.o.o.
IDENT. ŠT. RISBE: 102-11E/3-1/34

Vse pravice pridržane. Projektna dokumentacija je last podjetja Ginex International d.o.o., ki je tudi nosilec avtorskih pravic. Brez pisne odobritve ni dovoljena uporaba ali razmnoževanje dokumentacije ndi v delni ndi v kakršni koli drugi obliki.

C:\DELOVNA_MAPA\DELO\PROJEKTI\102-11E - PZI\3-1 NAČRT MOSTU\1-TEHNIČNI DEL\3-RISBE\3-SITUACIJA_VGU_VERA_.DWG