


LEGENDA:

	OBSTOJEČE	NOVO	OPUŠČENO
Telekomunikacije (podzemno)	--- TK --- TK ---	--- TK ---	--- TK --- X --- TK --- X ---
Telekomunikacije SŽ (nadzemno)	--- TKn --- TKn ---		
Vodovod	--- VDDA ---		
Signalno varnostni (SV) vodi	--- SVTK ---		

PROJEKTANT:  GINEX International d.o.o. PROJEKTIVNI BIRO IZS G-0486		INVESTITOR:  REPUBLIKA SLOVENIJA MINISTRSTVO ZA PROMET DIREKCIJA REPUBLIKE SLOVENIJE ZA CESTE	
PODIZAJALEC:			
CESTA / LOKACIJA: REGIONALNA CESTA R3-651/1198 TREBNJE - NOVO MESTO (BUČNA VAS)			
OBJEKT: MOST ČEZ TEMENICO v km 1+940			
OPIS RISBE: ZBIRNIK KOMUNALNIH VODOV Zbirna situacija komunalnih vodov			
MERILO: 1:500			
ODGOVORNI VODJA PROJEKTA: Dalibor STANIČ, u.d.i.g.		IDENT. ŠT. IZS: G-3154	
ODGOVORNI PROJEKTANT: Dalibor STANIČ, u.d.i.g.		IDENT. ŠT. IZS: G-3154	
PROJEKTANT SODELAVEC: Boštjan GRMEK, d.g.i.		IDENT. ŠT. IZS: I	
PROJEKTANT SODELAVEC:		IDENT. ŠT. IZS:	
ŠT. ODSEKA: 1198		ARHIVSKA ŠT.:	
FAZA/OBJEKT: 004/2160		ŠIFRA RISBE: G.304	
DATUM PROJEKTA: oktober 2011		DATUM RISBE: januar 2012	
ŠT. PRILoge: 38		AVTOR RISBE: GINEX International d.o.o. IDENT. ŠT. RISBE: 102-11E/3-1/38	

Vse pravice pridržane. Projektna dokumentacija je last podjetja GINEX International d.o.o., ki je tudi nosilec avtorskih pravic. Brez pisan odobritve ni dovoljena uporaba ali razmnoževanje dokumentacije niti v delni niti v celotni količini.

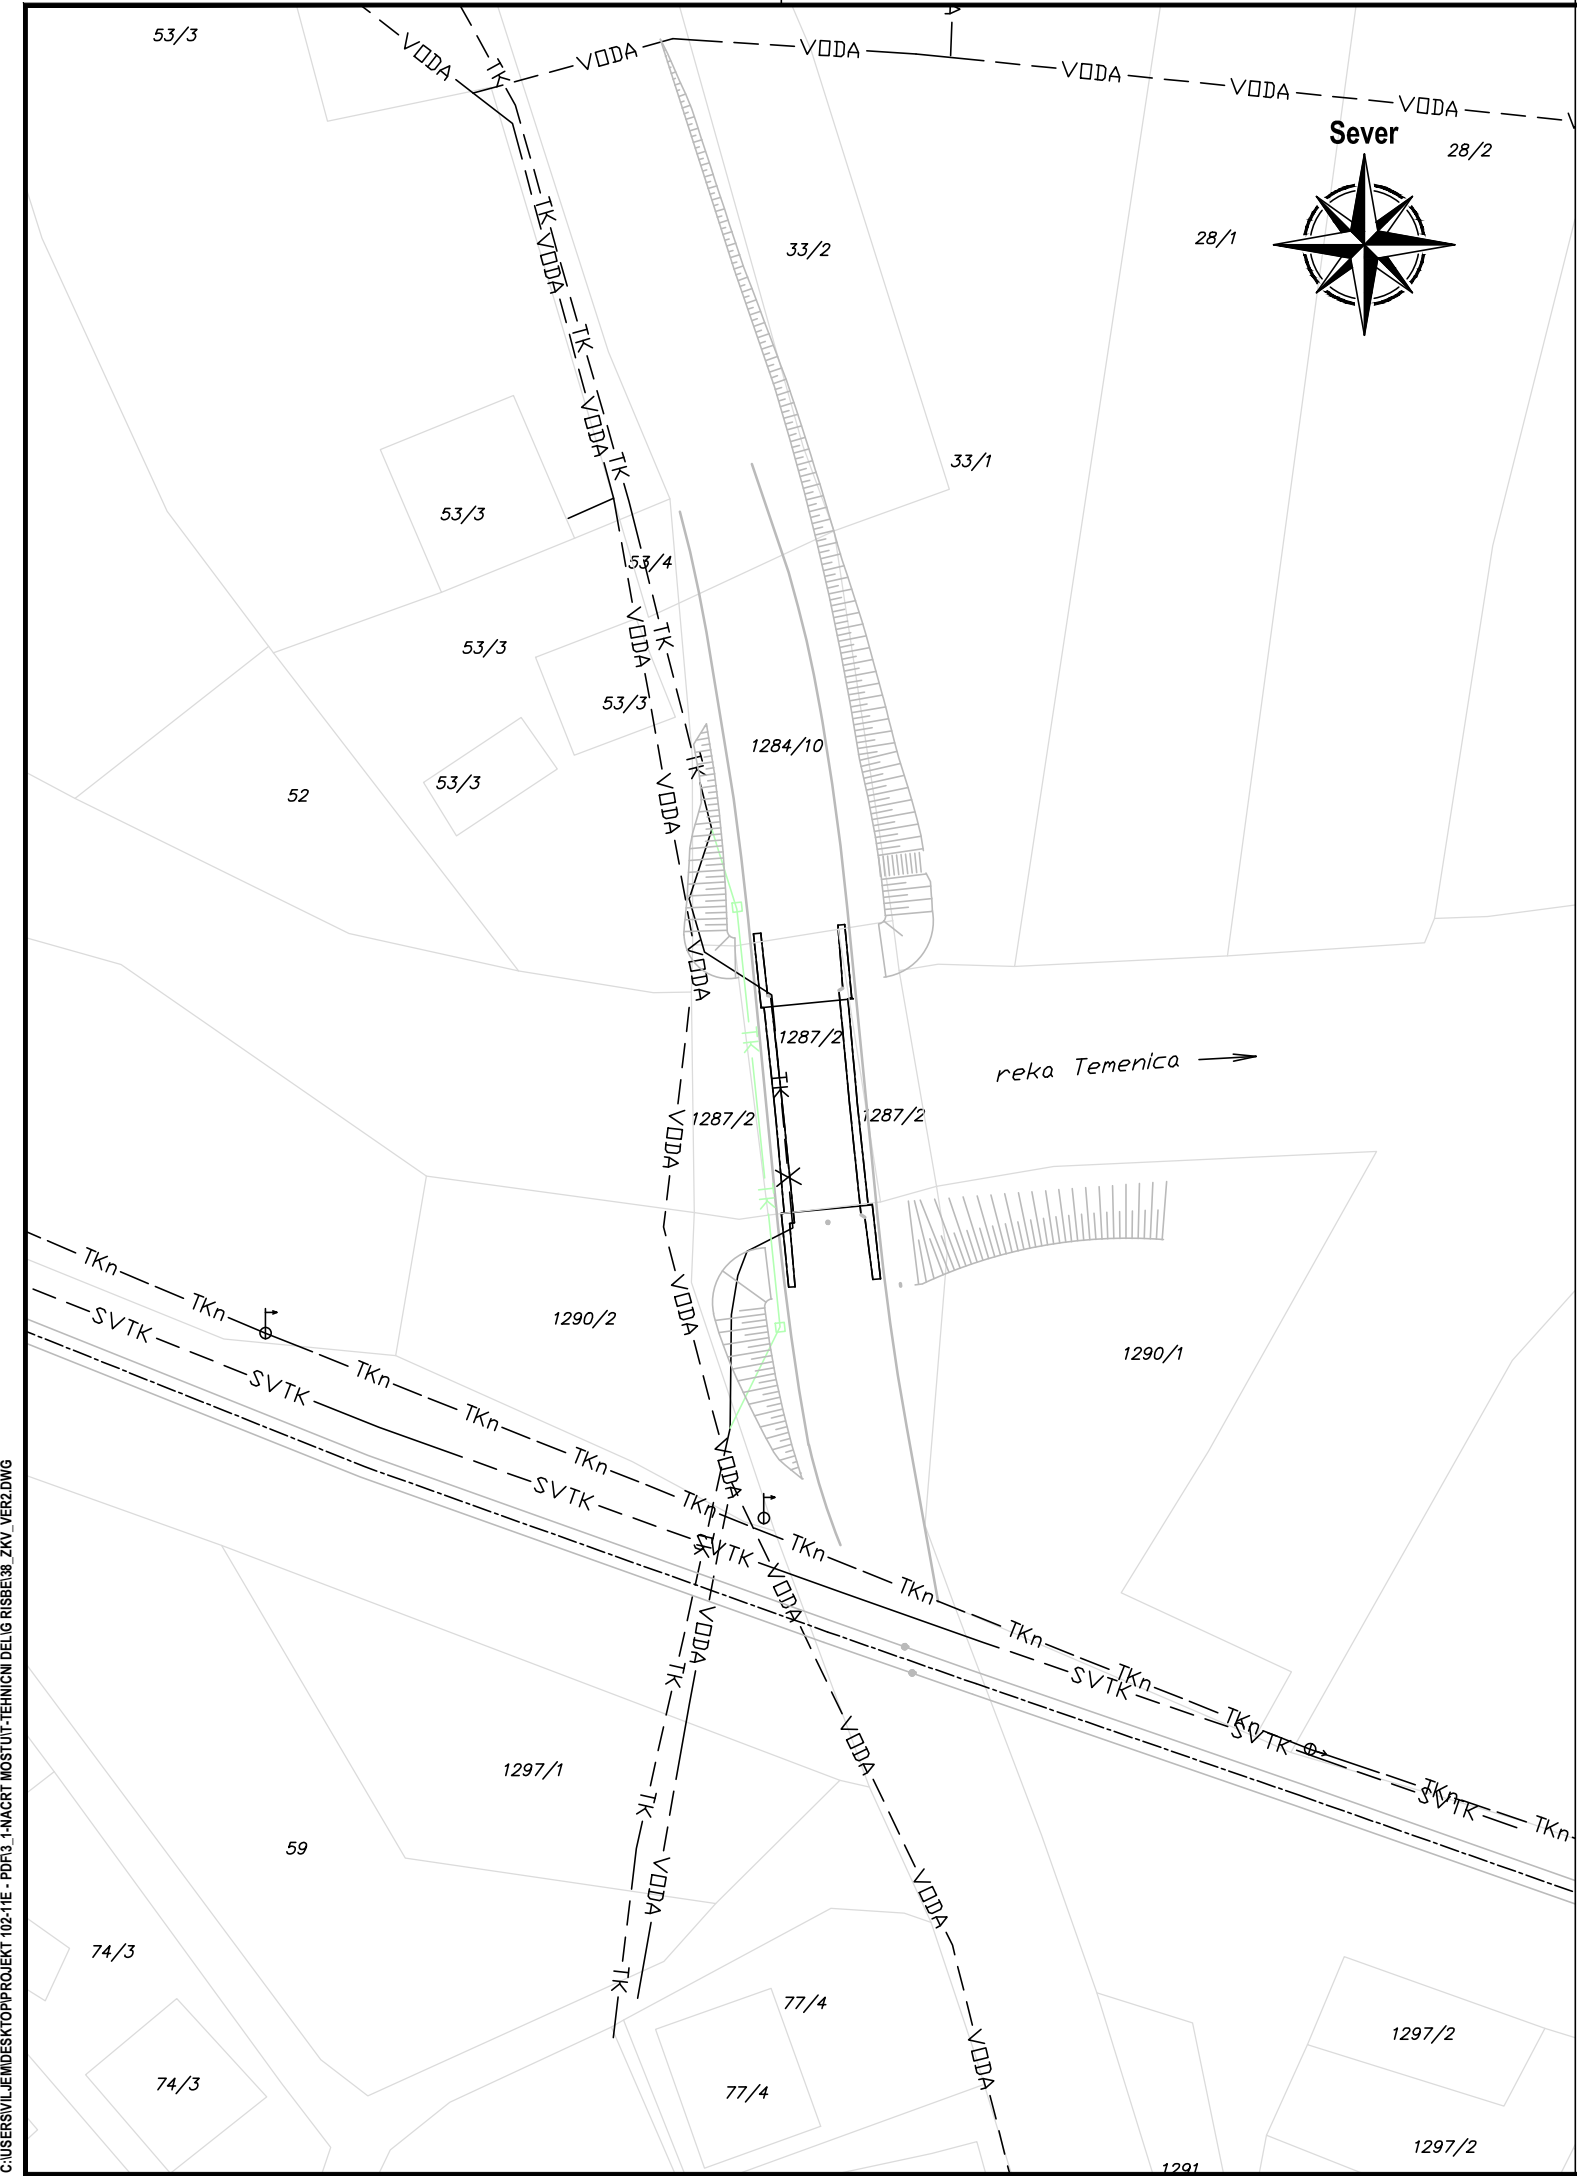

LEGENDA:

	OBSTOJEČE	NOVO	OPUŠČENO
Telekomunikacije (podzemno)	--- TK --- TK ---	--- TK ---	--- TK --- X --- TK --- X ---
Telekomunikacije SŽ (nadzemno)	--- TKn --- TKn ---		
Vodovod	--- VDDA ---		
Signalno varnostni (SV) vodi	--- SVTK ---		

PROJEKTANT:  GINEX International d.o.o. PROJEKTIVNI BIRO IZS G-0486		INVESTITOR:  REPUBLIKA SLOVENIJA MINISTRSTVO ZA PROMET DIREKCIJA REPUBLIKE SLOVENIJE ZA CESTE	
PODIZAJALEC:			
CESTA / LOKACIJA: REGIONALNA CESTA R3-651/1198 TREBNJE - NOVO MESTO (BUČNA VAS)			
OBJEKT: MOST ČEZ TEMENICO v km 1+940			
OPIS RISBE: ZBIRNIK KOMUNALNIH VODOV Zbirna situacija komunalnih vodov			
MERILO: 1:500			
ODGOVORNI VODJA PROJEKTA: Dalibor STANIČ, u.d.i.g.		IDENT. ŠT. IZS: G-3154	
ODGOVORNI PROJEKTANT: Dalibor STANIČ, u.d.i.g.		IDENT. ŠT. IZS: G-3154	
PROJEKTANT SODELAVEC: Boštjan GRMEK, d.g.i.		IDENT. ŠT. IZS: I	
PROJEKTANT SODELAVEC:		IDENT. ŠT. IZS:	
ŠT. ODSEKA: 1198		ARHIVSKA ŠT.:	
FAZA/OBJEKT: 004/2160		ŠIFRA RISBE: G.304	
DATUM PROJEKTA: oktober 2011		DATUM RISBE: januar 2012	
ŠT. PRILoge: 38		AVTOR RISBE: GINEX International d.o.o. IDENT. ŠT. RISBE: 102-11E/3-1/38	

Vse pravice pridržane. Projektna dokumentacija je last podjetja GINEX International d.o.o., ki je tudi nosilec avtorskih pravic. Brez pisan odobritve ni dovoljena uporaba ali razmnoževanje dokumentacije niti v delni niti v celotni količini.