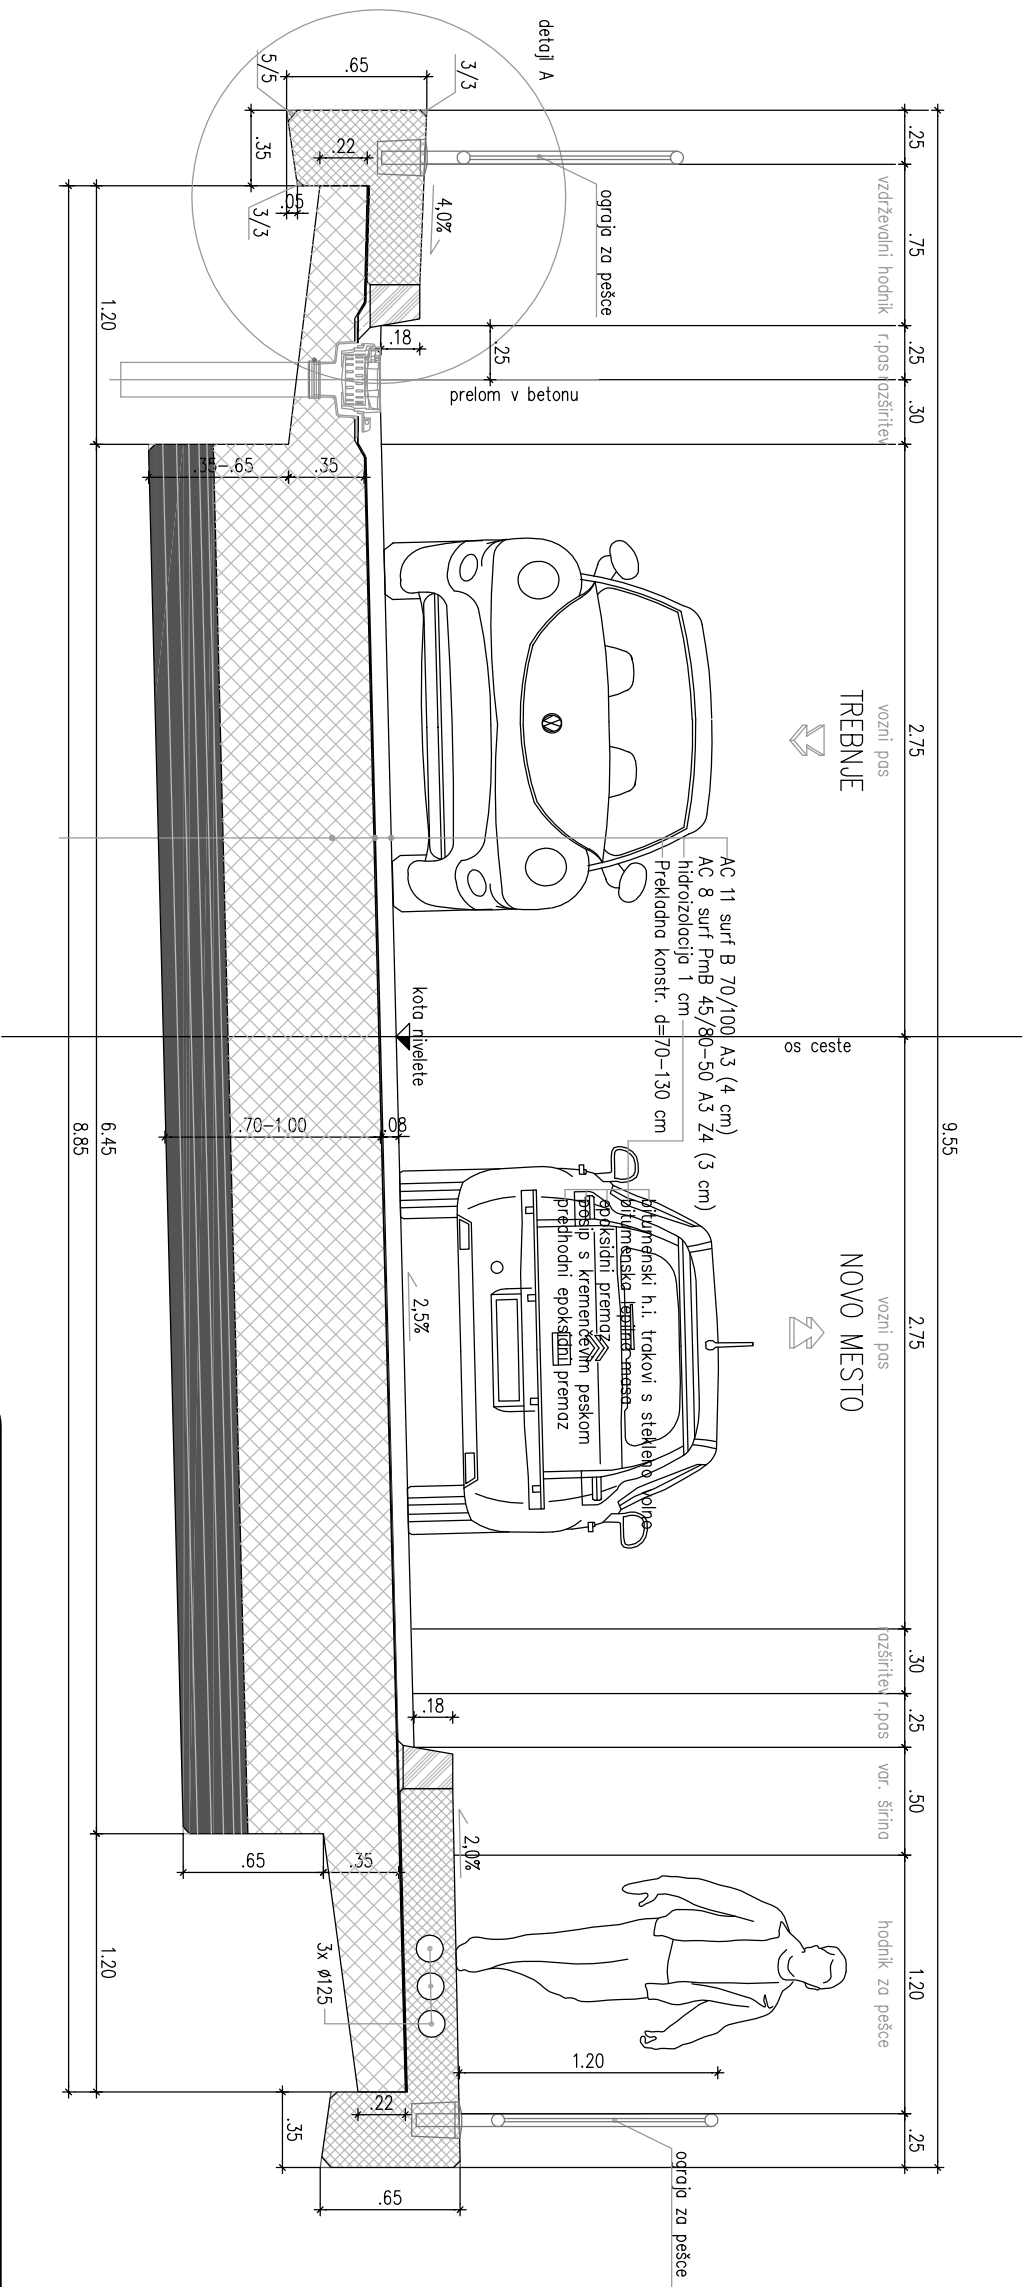

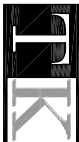



KARAKTERISTIČNI PREČNI PREREZ

M 1:25



PROJEKTANT:	
	
GINEX	
International d.o.o.	
IOJEKTIVNI BIRO	
IŽS-G-0486	
<hr/>	
PODZAJALLEC:	
TK PROJEKT, projektiranje, inženiring, nadzor d.o.o.	
Celovška 172, 1000 LJUBLJANA	
Identif. štev.: IŽS 2213	
	
Projekat št. 0.0.	
<hr/>	
Dalibor STANIČ, u.d.l.g.	G-3154
Miloš Muhič, u.d.i.e.	E-0087
Borut Teran i.k.t.	/
<hr/>	
INVESTITOR:	
	
REPUBLIKA SLOVENIJA	
MINISTRSTVO ZA PROMET	
DIREKCIJA REPUBLIKE	
SLOVENIJE ZA CESTE	
<hr/>	
CESTA / LOKACIJA:	REGIONALNA CESTA R3-651/1198 TREBNJE - NOVO MESTO (BUČNA VAS)
OBJEKT:	MOST ČEZ TEMENICO v km 1+940
OPIS RISBE:	Karakteristični prečni prerez
MERILO:	N1 N MERILU
ŠT. PROJEKTA:	102-11E
ŠT. MACRTA:	111143-TK
VARSTA MAČRTA:	6/1 Načrt predstavitev in zaščite TK vodov
ŠIFRA CC:	CC-SI 2141
VARSTA PROJEKTA:	PZI
DATUM PROJEKTA:	oktober 2011
DATUM RISBE:	oktober 2011