



VZDOLŽNI PROFIL TEMENICE
M 1 : 1000/100

TEMENICA
MERILO 1:1000/100

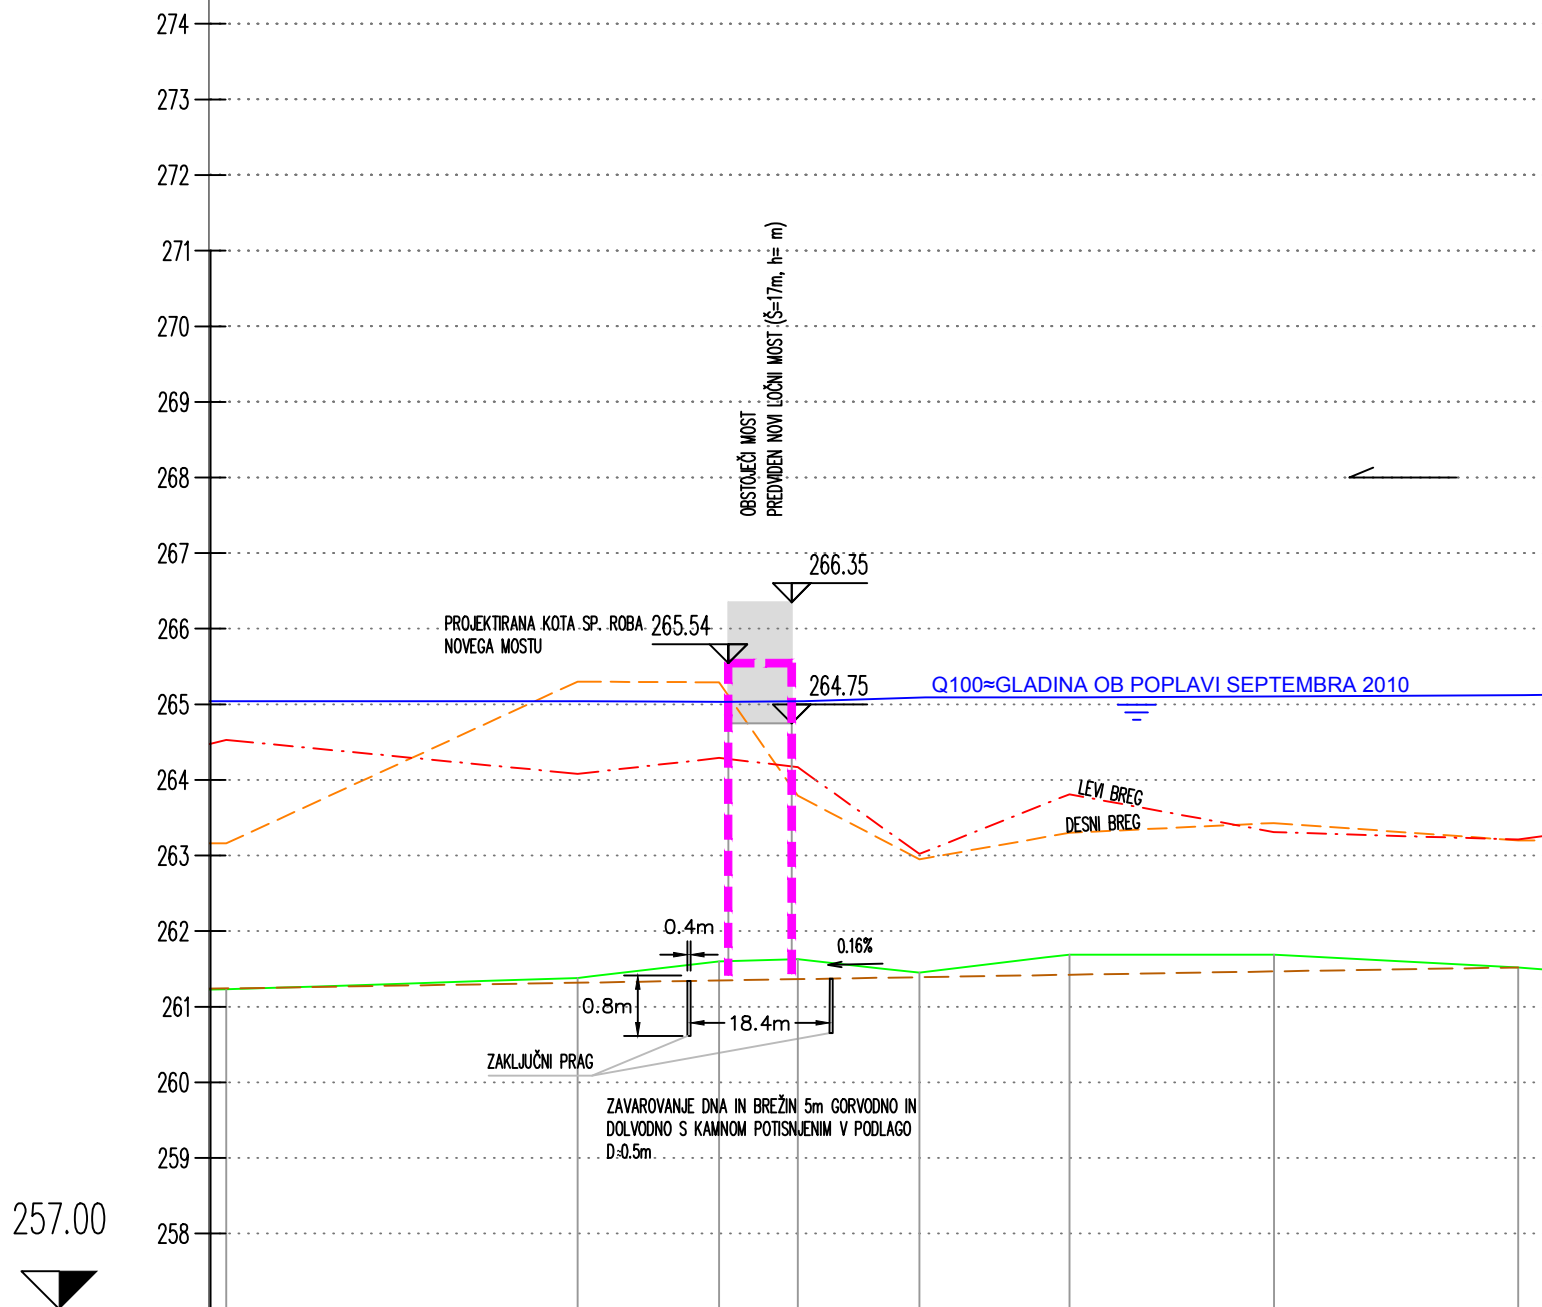

OZNAKE PROFILOV	P5		P6	P7	P8	P9	P10	P11	P12
STACIONAŽE	63.32	46.48	9.80	18.71	10.40	16.10	19.84	27.04	32.32
KOTE DNA	261.23		261.38	261.60	261.63	261.45	261.69	261.69	261.52
KOTE LEVEGA BREGA	264.53		264.08	264.29	264.17	263.02	263.91	263.31	263.21
KOTE DESNEGA BREGA	263.16		265.30	265.29	263.79	262.95	263.30	263.43	263.20
KOTE NIVELETE	261.29		261.38	261.42	261.44	261.47	261.52	261.57	
GLADINA Q100_OS	265.04		265.04	265.03	265.04	265.09	265.09	265.10	265.12

sprememba		opis spremembe		datum	podpis
naročnik:				projekt:	
GINEX INTERNATIONAL d.o.o. REJČEVA ULICA 3, 5000 NOVA GORICA				HIDROTEHNIČNO POROČILO ZA OBJEKT "MOST ČEZ TEMENICO"	
izvajalec:				načrt:	
				HIDROTEHNIČNI ELABORAT	
podizvajalec:					
		ime in priimek		id. številka	
odg. vodja projekta					
odg. projektant		mag. S. JUVAN, udig		G-0455	
izdelal		T. MIČIČ, udivki			
št. projekta:		oznaka načrta:		datum:	
102-11E				OKTOBER 2011	
št. načrta:				dopolnitev:	
3339/11					
vsebina/naslov risbe:				faza:	
VZDOLŽNI PROFIL TEMENICE				merilo:	
				1:1000/100	
avtor risbe:				št. risbe/lista:	
VGB Maribor				G4	