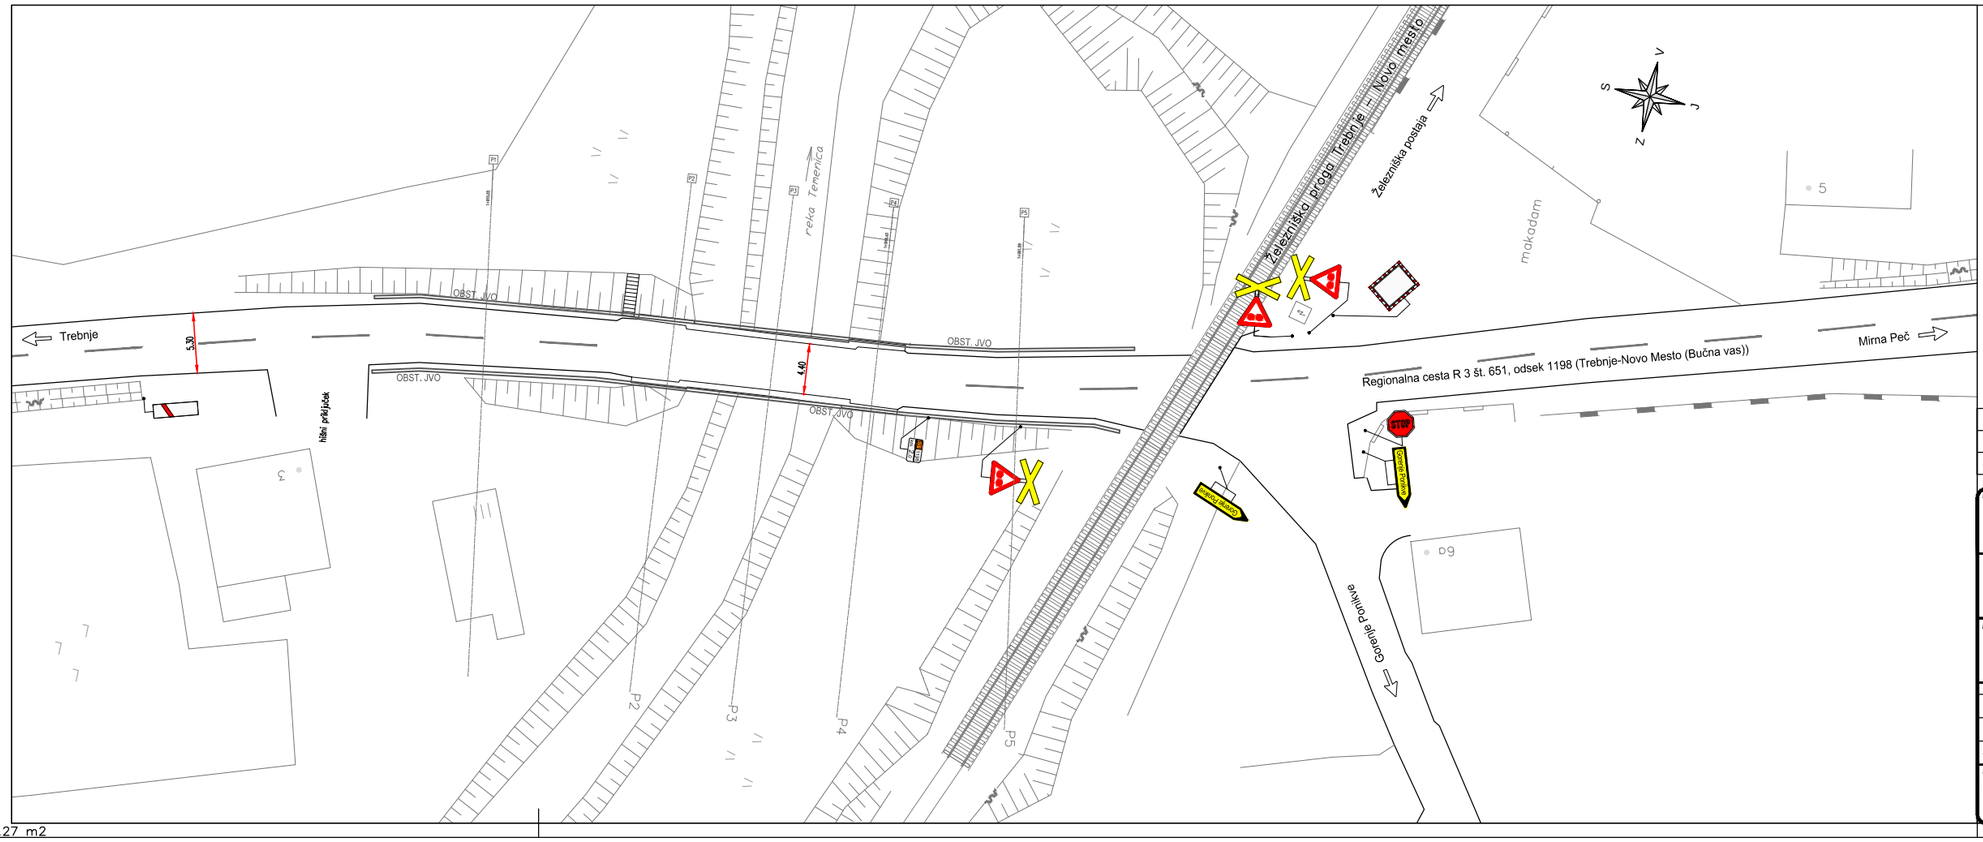


# OBSTOJEČA SITUACIJA

| spremenba | opis spremembe | datum | podpis |
|---|---|---|---|
| | | | |

| | |
|---|---|
| naročnik/investitor: | Direkcija Republike Slovenije za ceste |
| cesta/lokacija: | R3-651<br>Trebnje - Novo mesto (Bučna vas) |
| vodilni projektant: | GINEX International d.o.o. PROJEKTIVNI BIRO IZS G-0486 |
| odsek/ objekt: | odsek 1198 (Trebnje - Novo mesto (Bučna vas))<br>v km 1+940 |
| projektant načrta: | PLANUM |
| vrsta projekta: PZI | št. projekta: 102-11E |
| št. načrta: 1414/11 | datum: oktober 2011 |
| vrsta načrta: 3G načrti gradbenih konstrukcij in drugi gradbeni načrti<br>Začasna ureditev prometa med gradnjo | št. lista: 3/9 |

| | ime in priimek | id. številka |
|---|---|---|
| odg. vodja proj.: | D. STANIČ, univ.dipl.inž.gradb. | G-3154 |
| odg. projektant: | D. REPA, univ.dipl.inž.gradb. | G-0413 |
| lokalist: | M. MARKS, dipl.inž.prom. | |

| št. odseka: | arh. št.: | faza/objekt: | štiro številčno: |
|---|---|---|---|
| 1198 | | 004.0305 | G.003 |

vsebina/ naslov načrta:
Rušitev in novogradnja mostu čez Temenico v naselju Gorenje Ponikve

merilo: 1 : 250 | številka DIC:

identifikacijska št.:

Pov = 0.27 m2