


OBČINA TREBNJE
POKOPALIŠKA STAVBA SELA PRI ŠUMBERKU
ZUNANJA UREDITEV
SITUACIJA – OBSTOJEČE STANJE
M 1 : 250

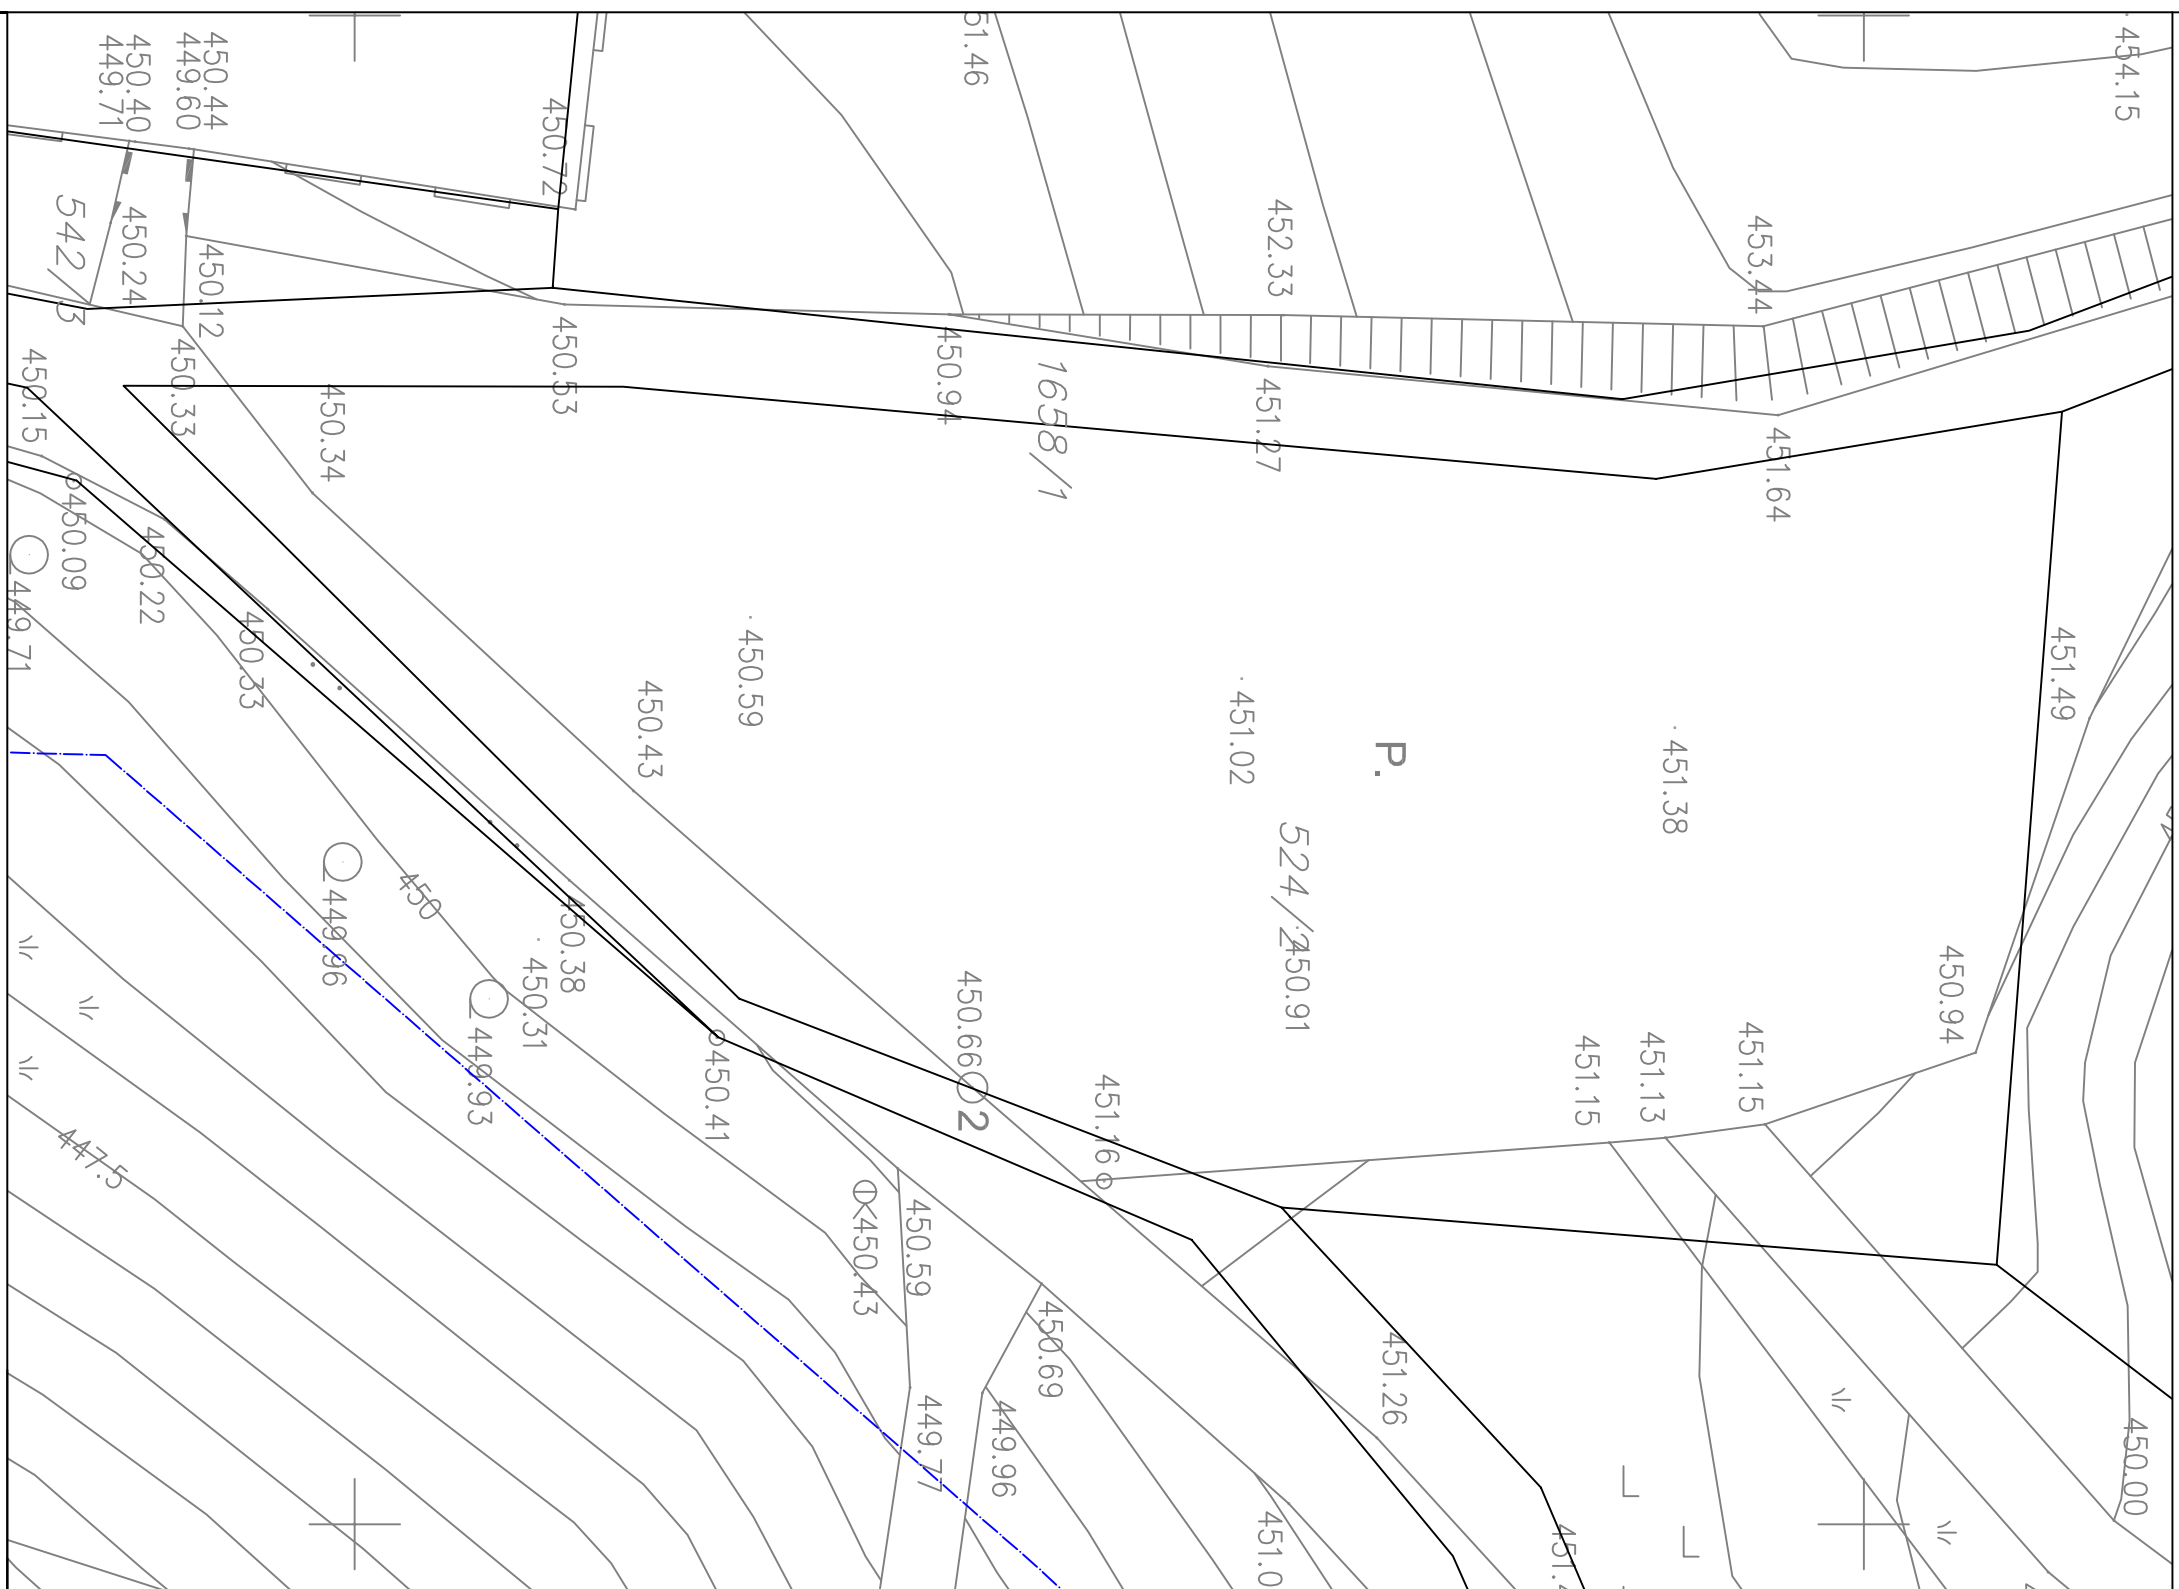

GRADINING Janja Jamnik s.p.			
investitor: OBČINA TREBNJE GOLEV TRG 5, 8210 TREBNJE	načrt: NAČRT ZUNANJE UREDITVE	št. načrta: 17/2016-3.2	faza: PZI
objekt: POKOPALIŠKA STAVBA SELA PRI ŠUMBERKU PREPROJEKTIRANJE V SMISLU POCENITVE IZVEDBE	risba: SITUACIJA OBSTOJEČE STANJE	datum: JUNIJ 2016	merilo: 1 : 250
vodja projekta: ALENKA ŠTAVNER, univ.dipl.inž.arh.	odg. projektant: MILAN MLINARIČ, inž. gradb.	številka IZS: IZS G-1135	list: 1
število ZAPS: ZAPS A-1342			