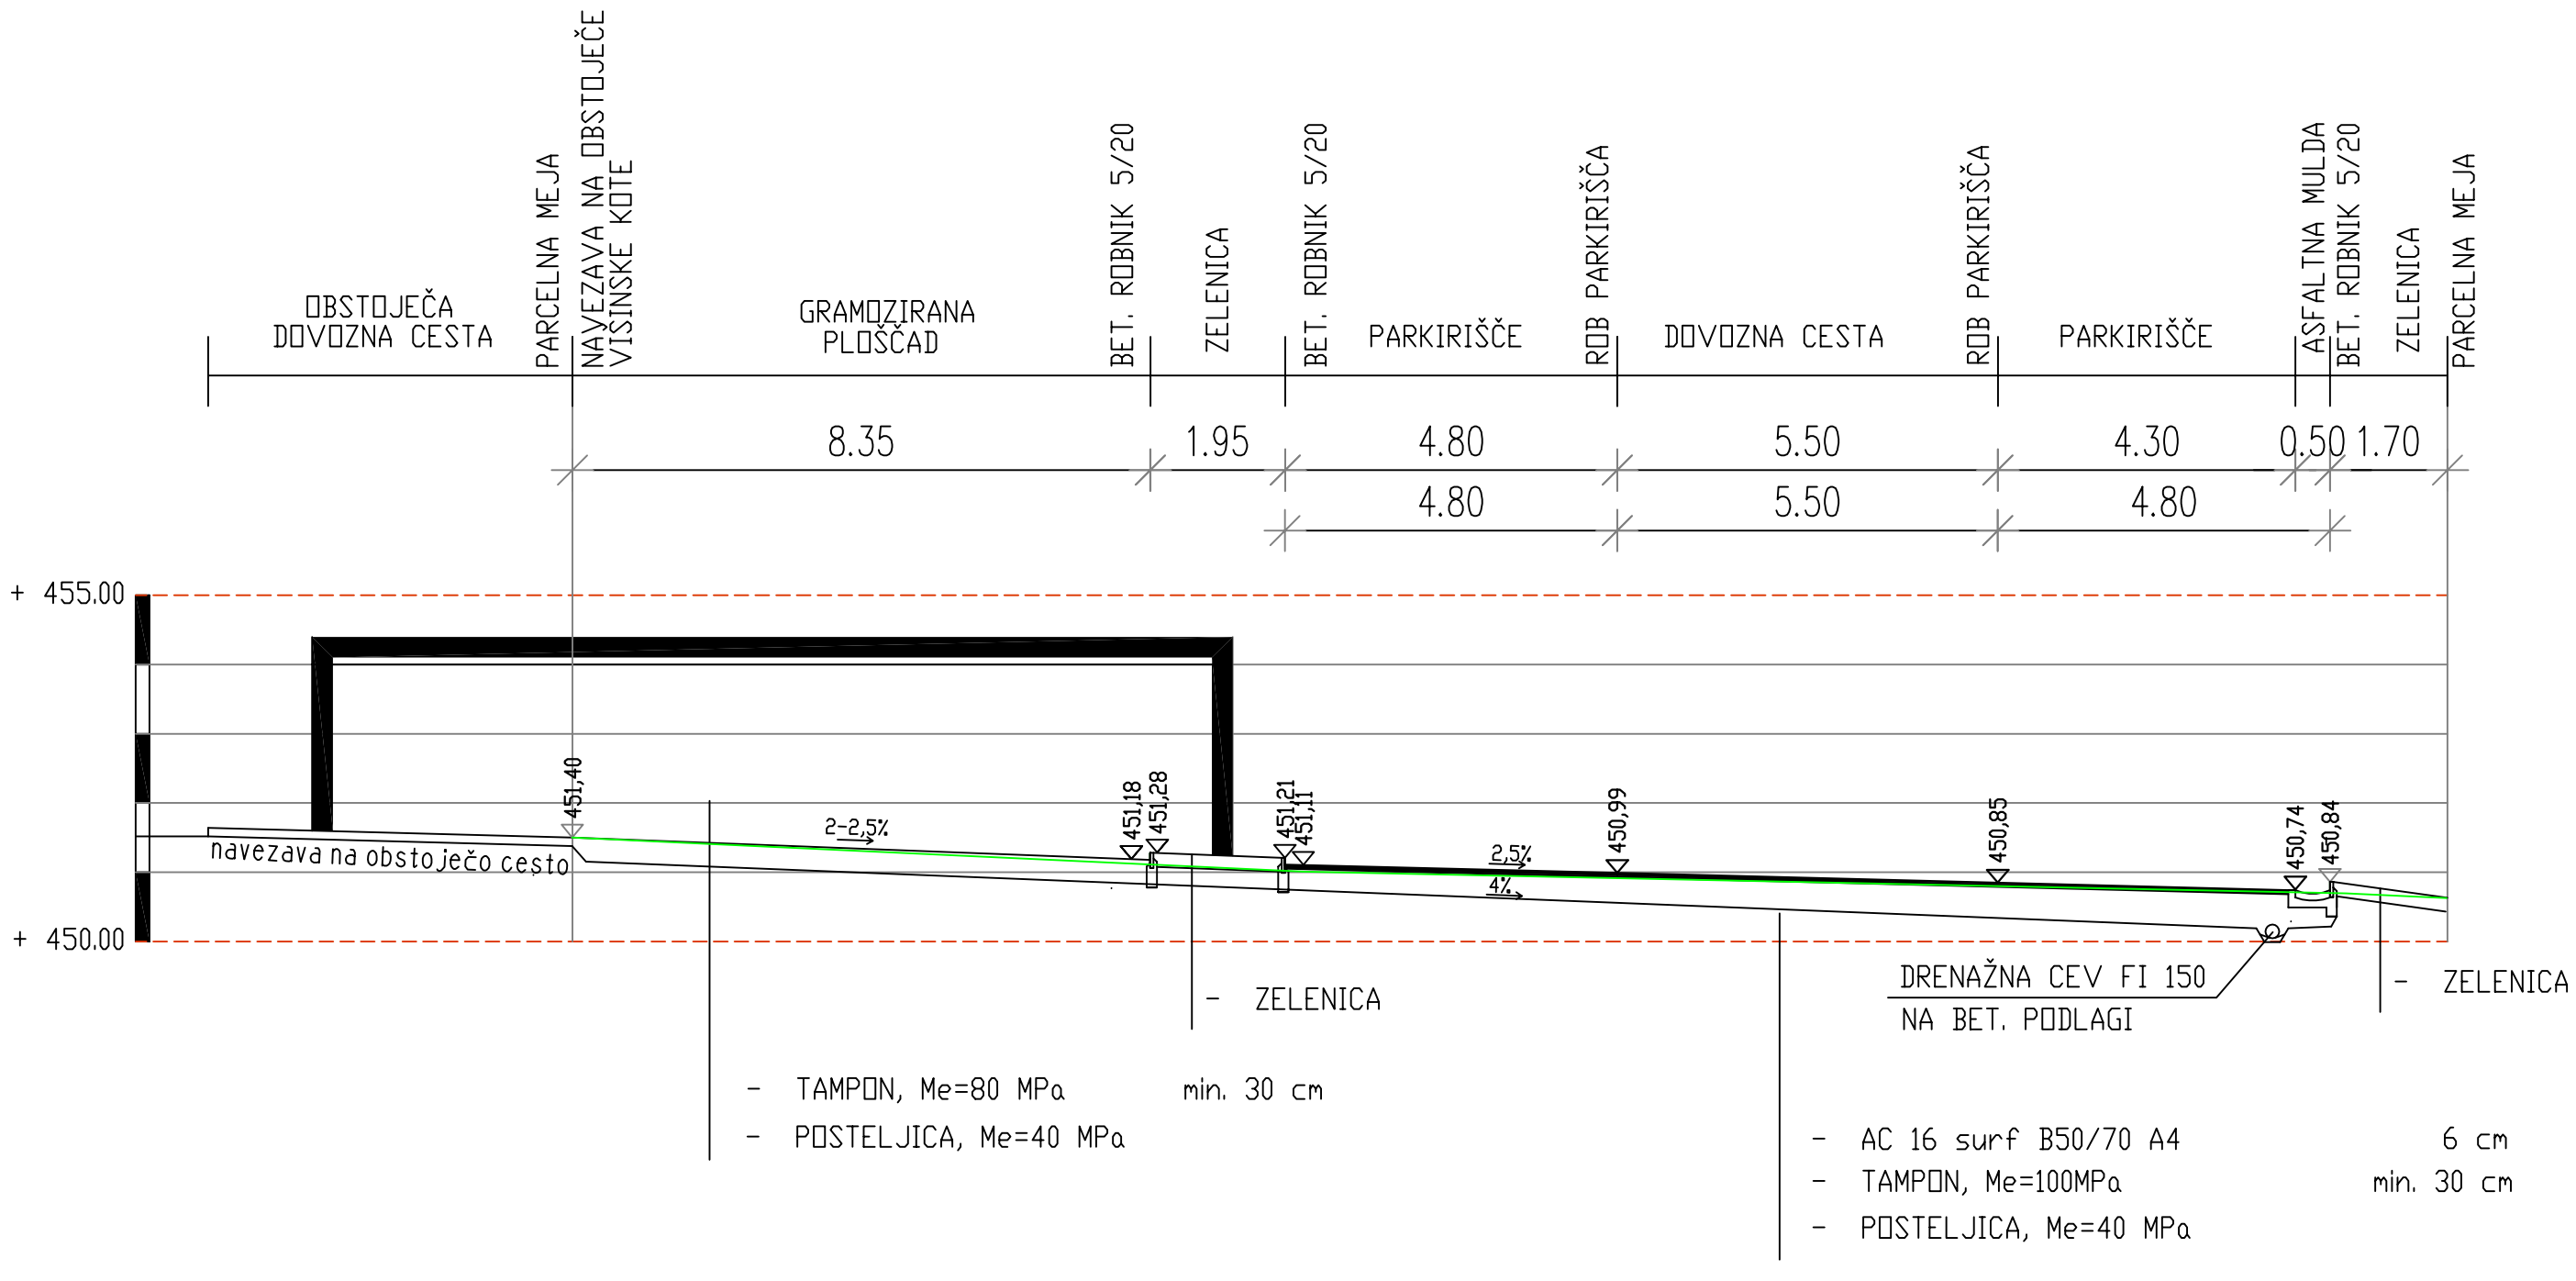

PREČNI PREREZ 1–1
M 1:100

GRADING Janja Jamnik s.p.	investitor: OBČINA TREBNJE, GOLIEV TRG 5, 8210 TREBNJE	načrt: NAČRT ZUNANJE UREDITVE	št. načrta: 17/2016–3.2	faza: PZI
	objekt: POKOPALIŠKA STAVBA SELA PRI ŠUMBERKU PREPROJEKTIRANJE V SMISLU POCENITVE IZVEDBE	risba: PREČNI PREREZ 2–2	datum: JUNIJ 2016	merilo: 1 : 100
	vodja projekta: ALENKA ŠTAJNER, univ.dipl.inž.arh. — številka ZAPS: ZAPS A– 1342	odg. projektant: MILAN MLINARIČ, inž. gradb.	številka IZS: IZS G–1135	list: 7