


PONIKOVALNICA IZ BETONSKE CEVI Ø 1500mm

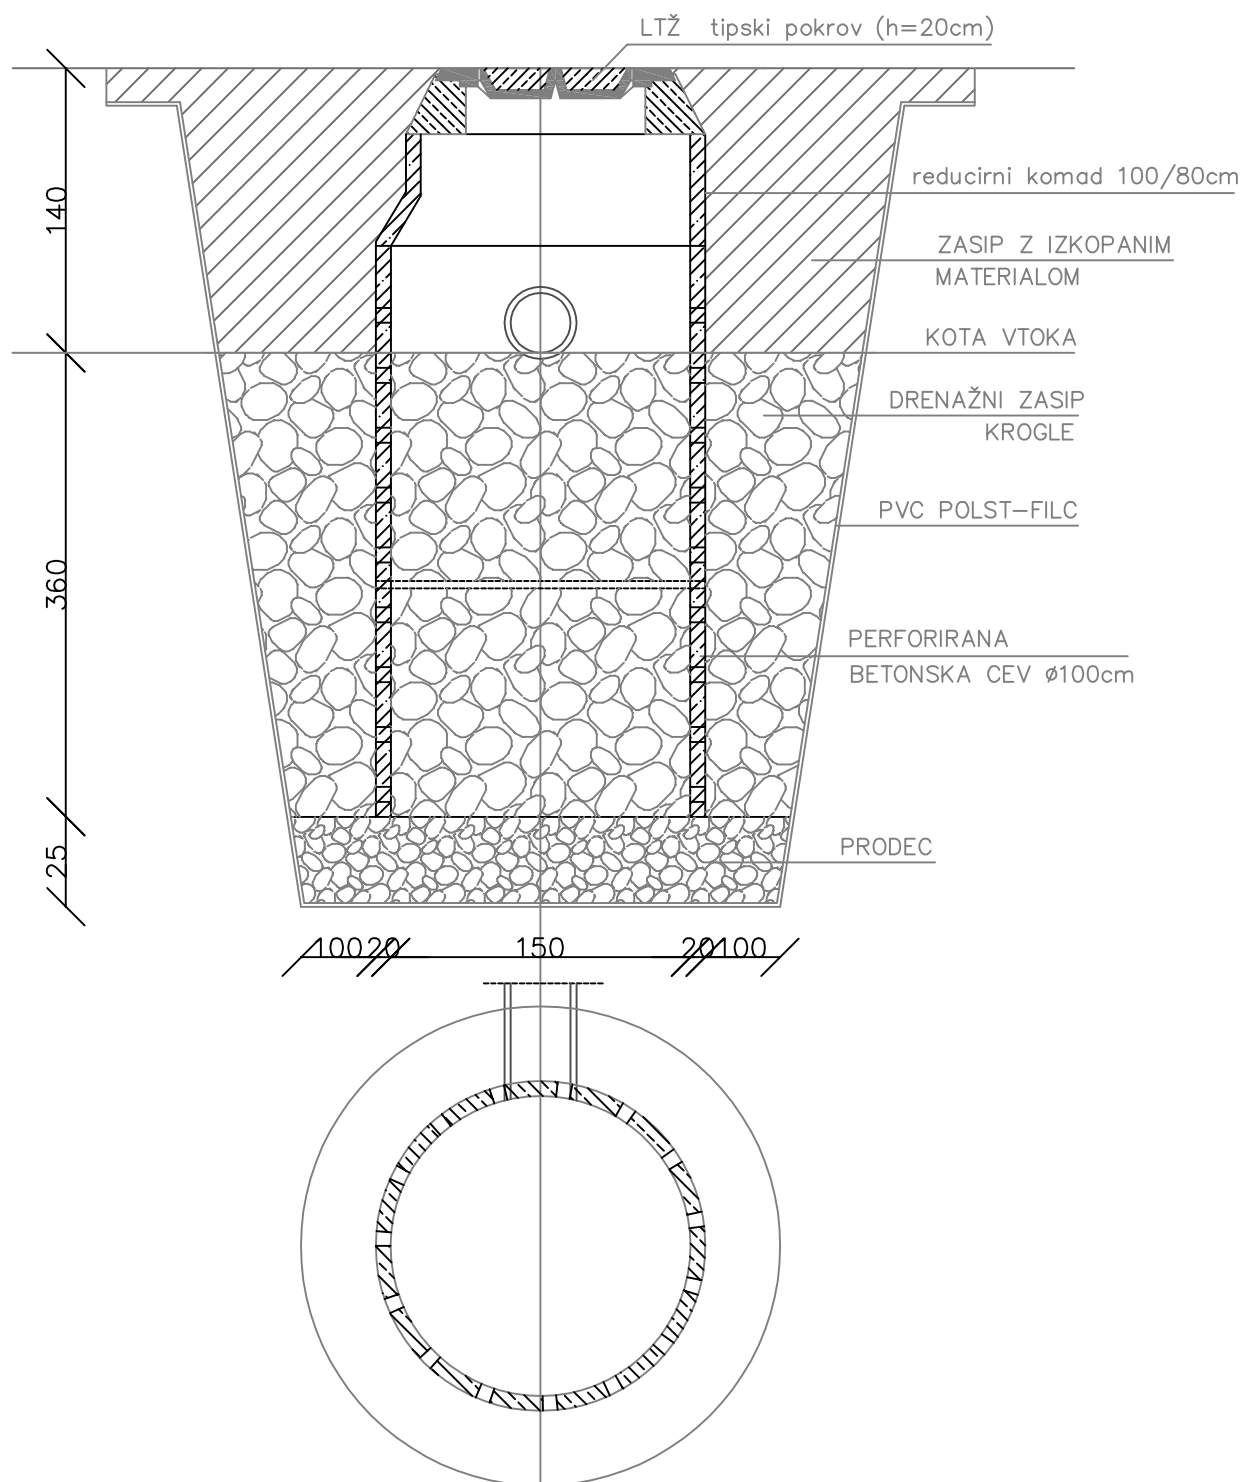

merilo

1: 25

PONIKOVALNICA IZ BETONSKE
CEVI Ø1500mm

št. projekta

17/2016-3.2