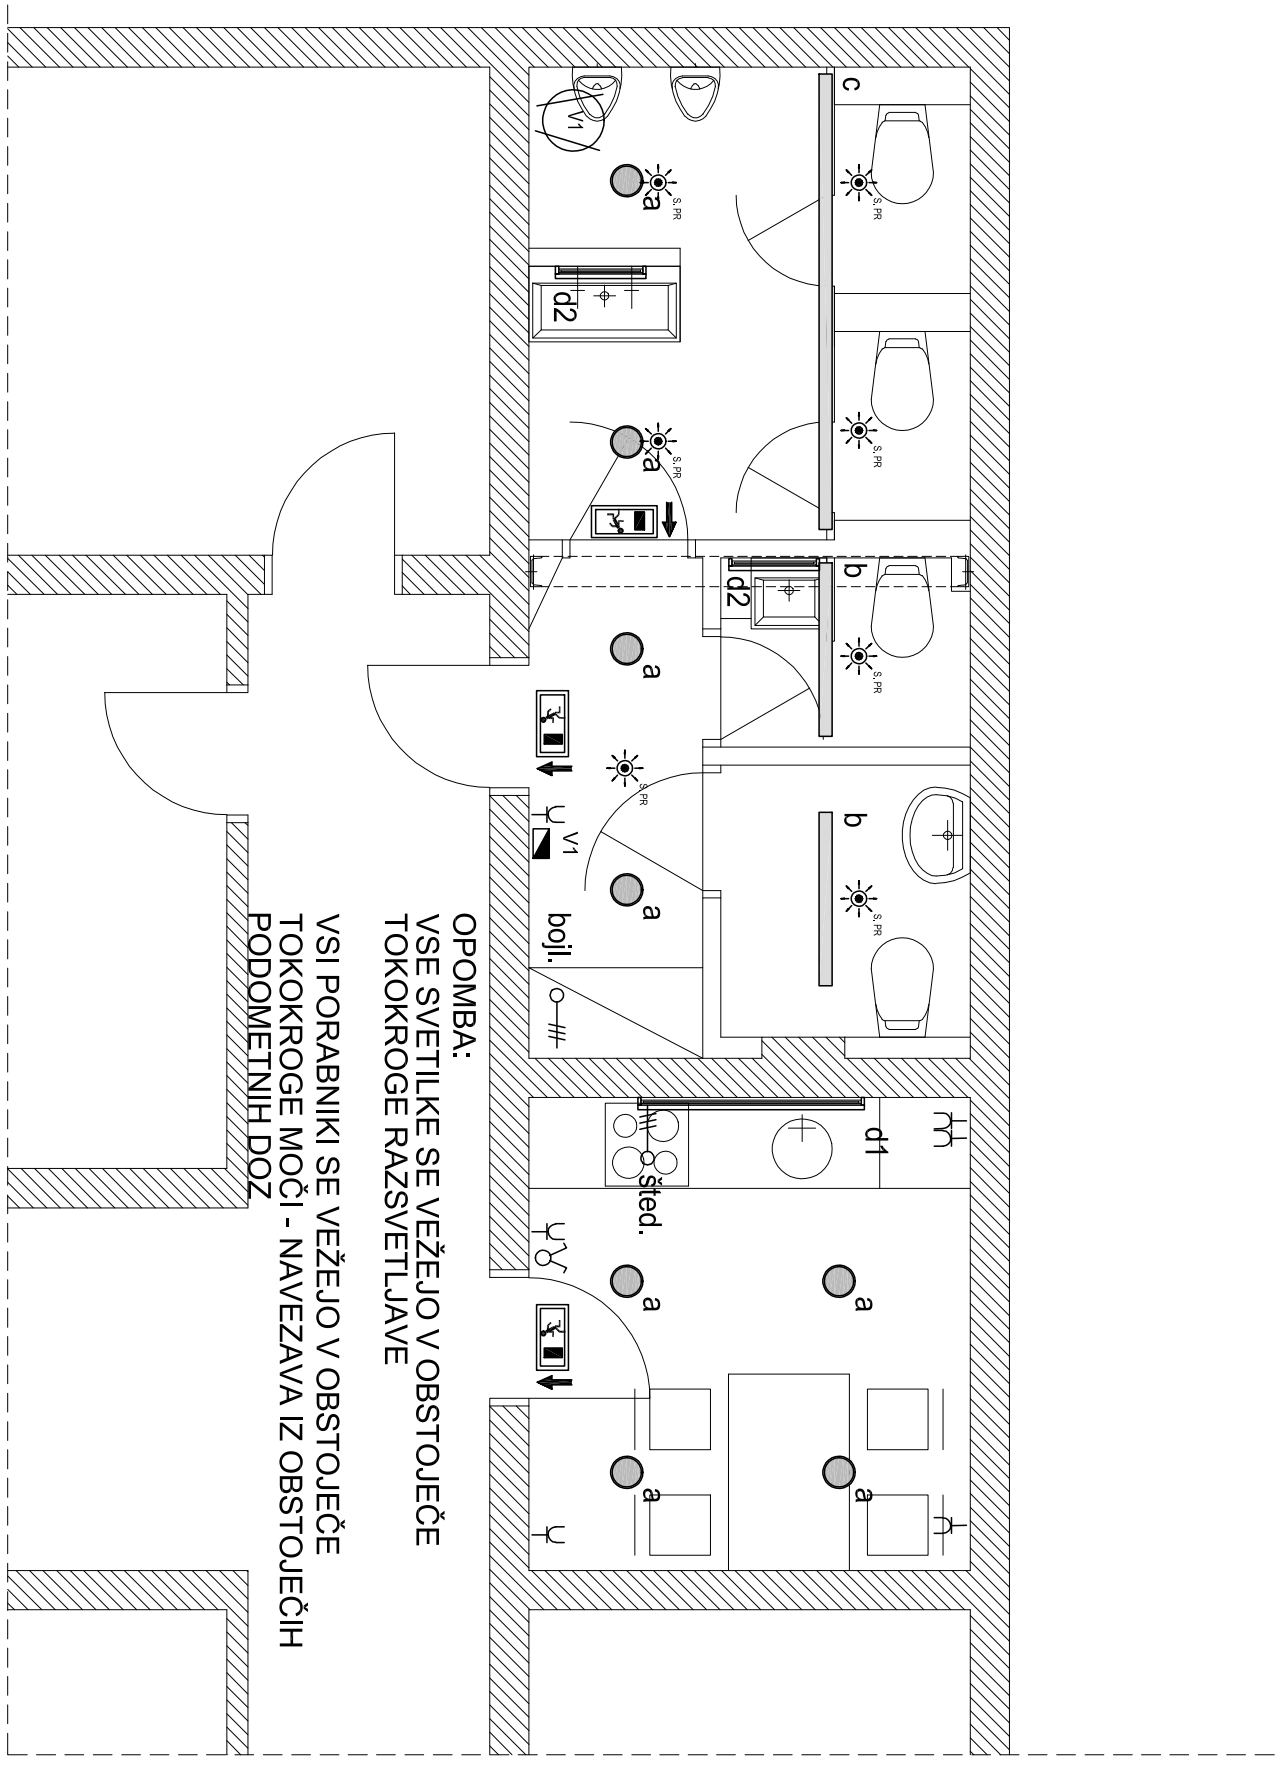

Sprememba:	Opis spremembe:	Datum:	Podpis:

Naročnik/ investitor: OBČINA TREBNJE, GOLIEV TRG 9, p. TREBNJE

Objekt/ Lokacija: PREUREDITEV OBSTOJEČIH SANITARIJ NA POLICIJI TREBNJE

PROJEKTIRANJE IN TEHNIČNO SVETOVANJE
FORM d.o.o., Kantalon 6, 8280 Brestanica
PE NOVO MESTO, Ljubljanska c. 26, 8000 NOVO MESTO
IDENTIFIKACIJSKA ŠTEVILKA PODJETJA: 1391
Tel.: +(386) 73 3 78 080, Fax: +(386) 73 3 78 081, e_mail: Form@siol.net

Opis risbe: TLORIS PRITLIČJA

	Ime	ID številka:	Podpis:
OVP:	IGOR DERLINK, u. d. i. a.	A - 0244	
OP:	MIRAN ŠERBEC u.d.i.e.	IZS E-0810	
Projektant:	MIRAN ŠERBEC u.d.i.e.	IZS E-0810	
Risala:	BOJAN ŠERBEC u.d.i.e.	IZS E-0615	

Načrt: NAČRT ELEKTRIČNIH NAPELJAV IN OPREME

Vrsta načrta: RAZSVETLJAVA, MOČ

Št. projekta:	Št. načrta:	Faza:	Merilo:	Datum:	Sprememba:	Stran/Mapa:
155/2017	EI-170764	PZI	1:50	JULIJ 2017		5.1

OPOMBA : Brez naše odobritve ta načrt ne sme biti kopiran in razmnoževan, prav tako ne sme biti dan na razpolago tretjim osebam!