



PREBOJ OBČINSKE CESTE

vzdolžni prerez

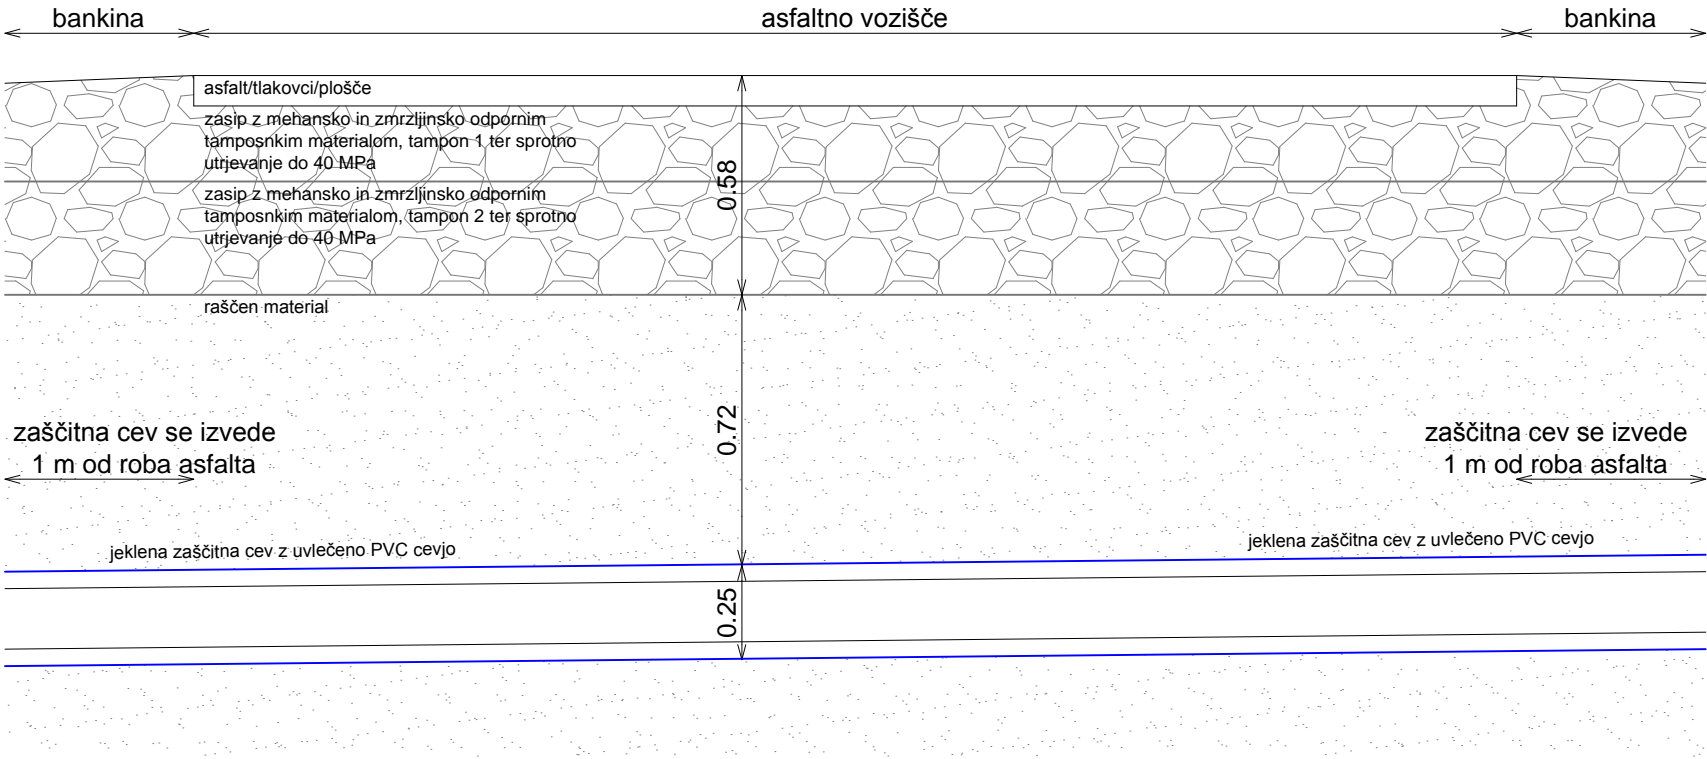

PREBOJ OBČINSKE CESTE

prečni prerez

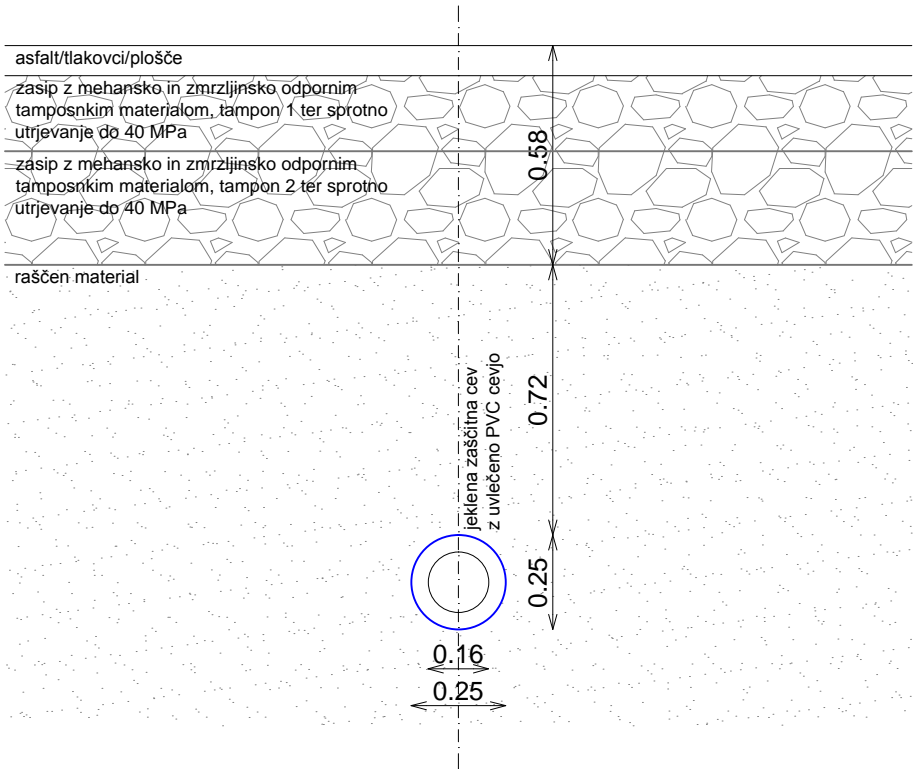

Sprememba:		Opis spremembe:		Datum:		Podpis:	
Izvajalec:				Investitor / Naročnik:			
GPR, Igor Rems s.p. Mestne njive 1 8000 NOVO MESTO GSM: 041-527-142 e-mail: igor.rems@siol.net				Občina Trebnje Goliev trg 5 8210 TREBNJE			
Odg. vodja projekta:				Objekt:			
Igor Rems, univ.dipl.ekon., inž.gradb.				Rekonstrukcija kanalizacije - Jurčičeva ulica, Trebnje			
Odg. projektant:				Vrsta načrta:			
Iztok Černoša, univ.dipl.inž.grad.				3-NAČRT GRADBENIH KONSTRUKCIJ IN DRUGI GRADBENI NAČRTI 3/1 Načrt kanalizacije			
Obdelal:				Priloga: Detajl preboja občinske ceste			
Iztok Černoša, univ.dipl.inž.grad.							
Št. odseka:		Arhivska številka:		Št. projekta:		Št. načrta:	
				PZI-137/2017		PZI-137/2017-K	
Datum:		Merilo:		Faza obdelave:			
julij 2017		1:20		PZI			
Šifra priloge:		Prostor za črtno kodo:					
004.2258		G.351					