



REVIZIJSKI JAŠEK NA JAVNEM KANALU
PE MODULNI JAŠEKI DN 800mm



PREREZ :

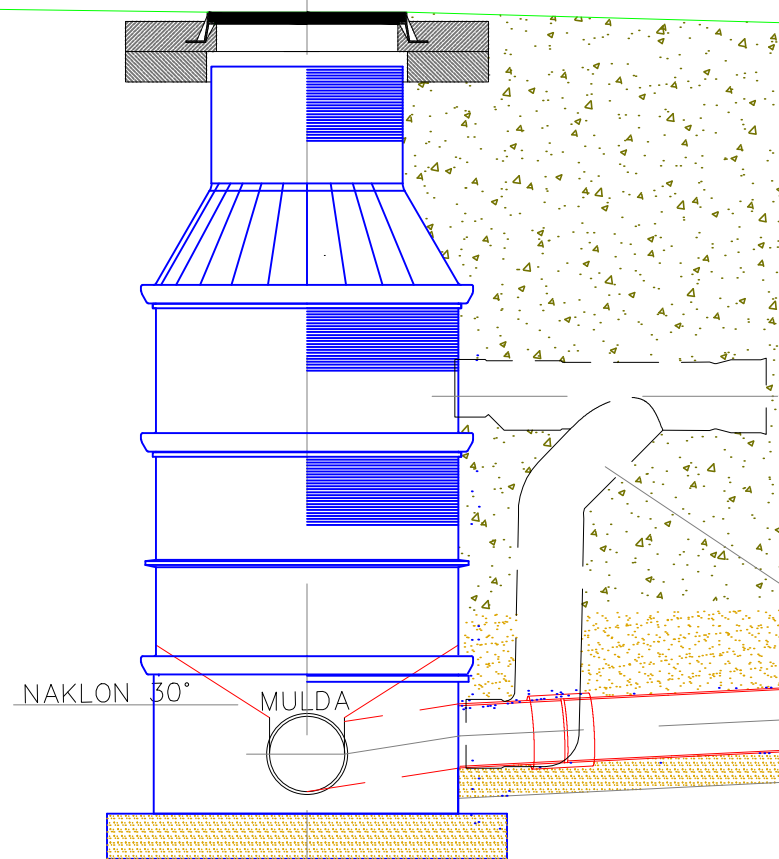

HIŠNI REVIZIJSKI JAŠEK
IZ REBRASTIH PE CEVI DN 600mm

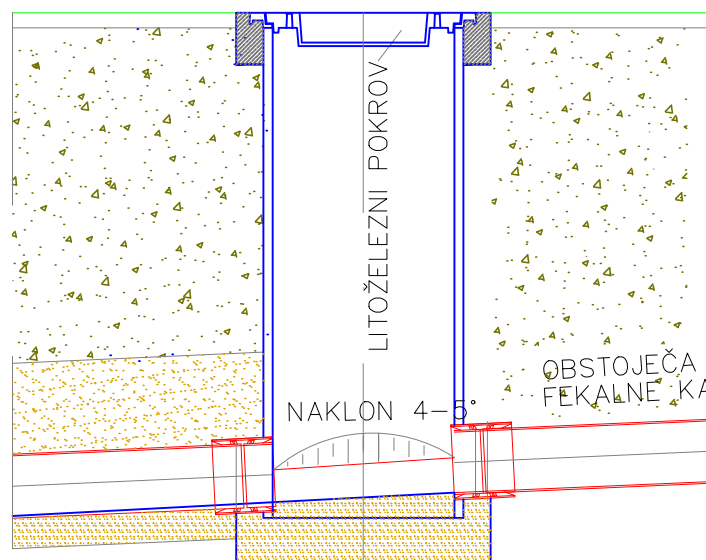

KASKADA (VPADNIK)
izdela se v primeru, ko
je vtok kanala nad dnem
jaška

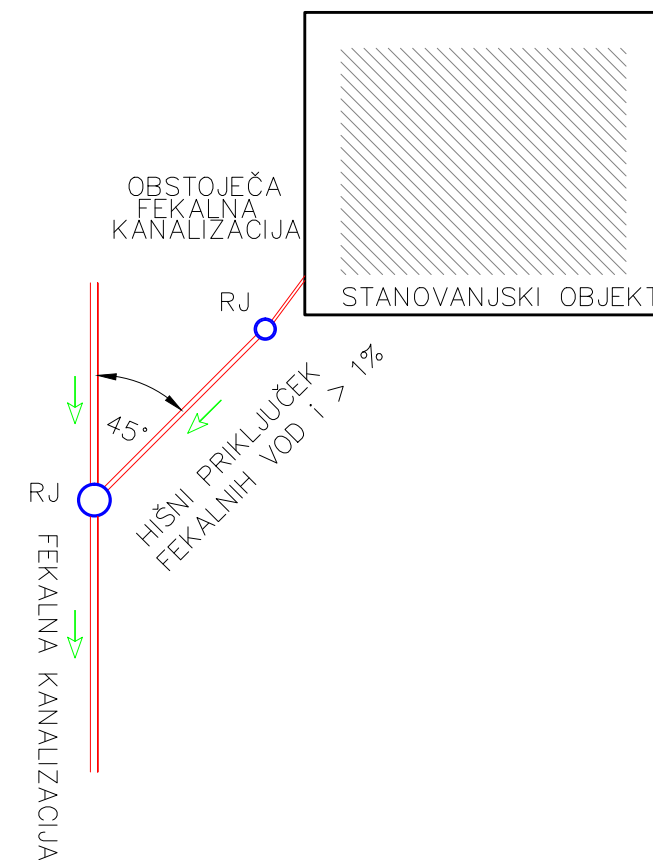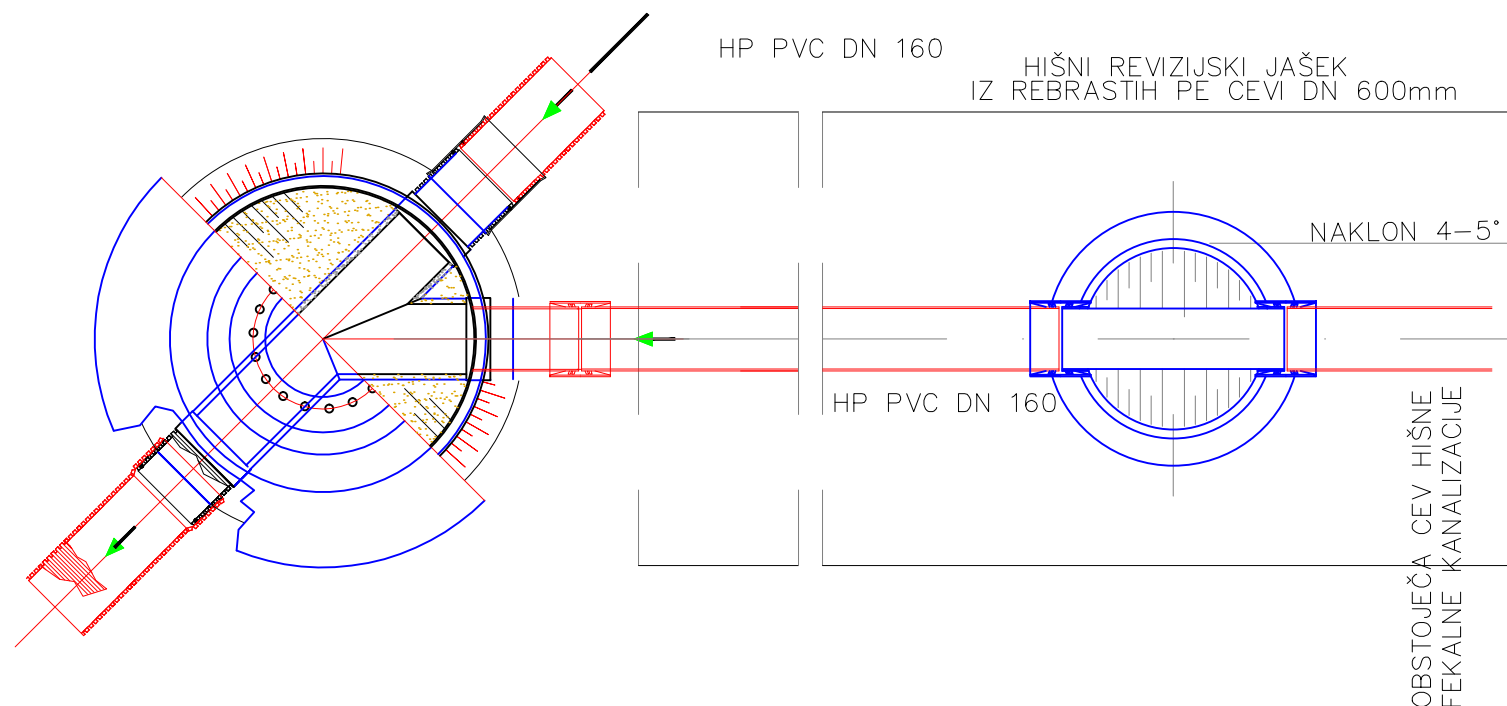

Sprememba:		Opis spremembe:		Datum:		Podpis:			
Izvajalec:				Investitor / Naročnik:					
GPR, Igor Rems s.p. Mestne njive 1 8000 NOVO MESTO GSM: 041-527-142 e-mail: igor.rems@siol.net				Občina Trebnje Goliev trg 5 8210 TREBNJE					
				Objekt: Rekonstrukcija kanalizacije - Jurčičeva ulica, Trebnje					
				Vrsta načrta: 3-NAČRT GRADBENIH KONSTRUKCIJ IN DRUGI GRADBENI NAČRTI 3/1 Načrt kanalizacije					
				Priloga: Detajl tipskega kanalizacijskega priključka					
Odg. vodja projekta:		id. št.:		Št. projekta:		Št. načrta:		Faza obdelave:	
Igor Rems, univ.dipl.ekon., inž.gradb.		G - 9013		PZI-137/2017		PZI-137/2017-K		PZI	
Odg. projektant:		id. št.:		Datum:		Merilo:		Priloga:	
Iztok Černoša, univ.dipl.inž.grad.		G - 3454		julij 2017		1:25		5.15	
Obdelal:		id. št.:		Šifra priloge:		Prostor za črtno kodo:			
Iztok Černoša, univ.dipl.inž.grad.		G - 3454		004.2258		G.351			
Št. odseka:		Arhivska številka:		Vrsta dokumentacije:		Prostor za črtno kodo:			
				004.2258					